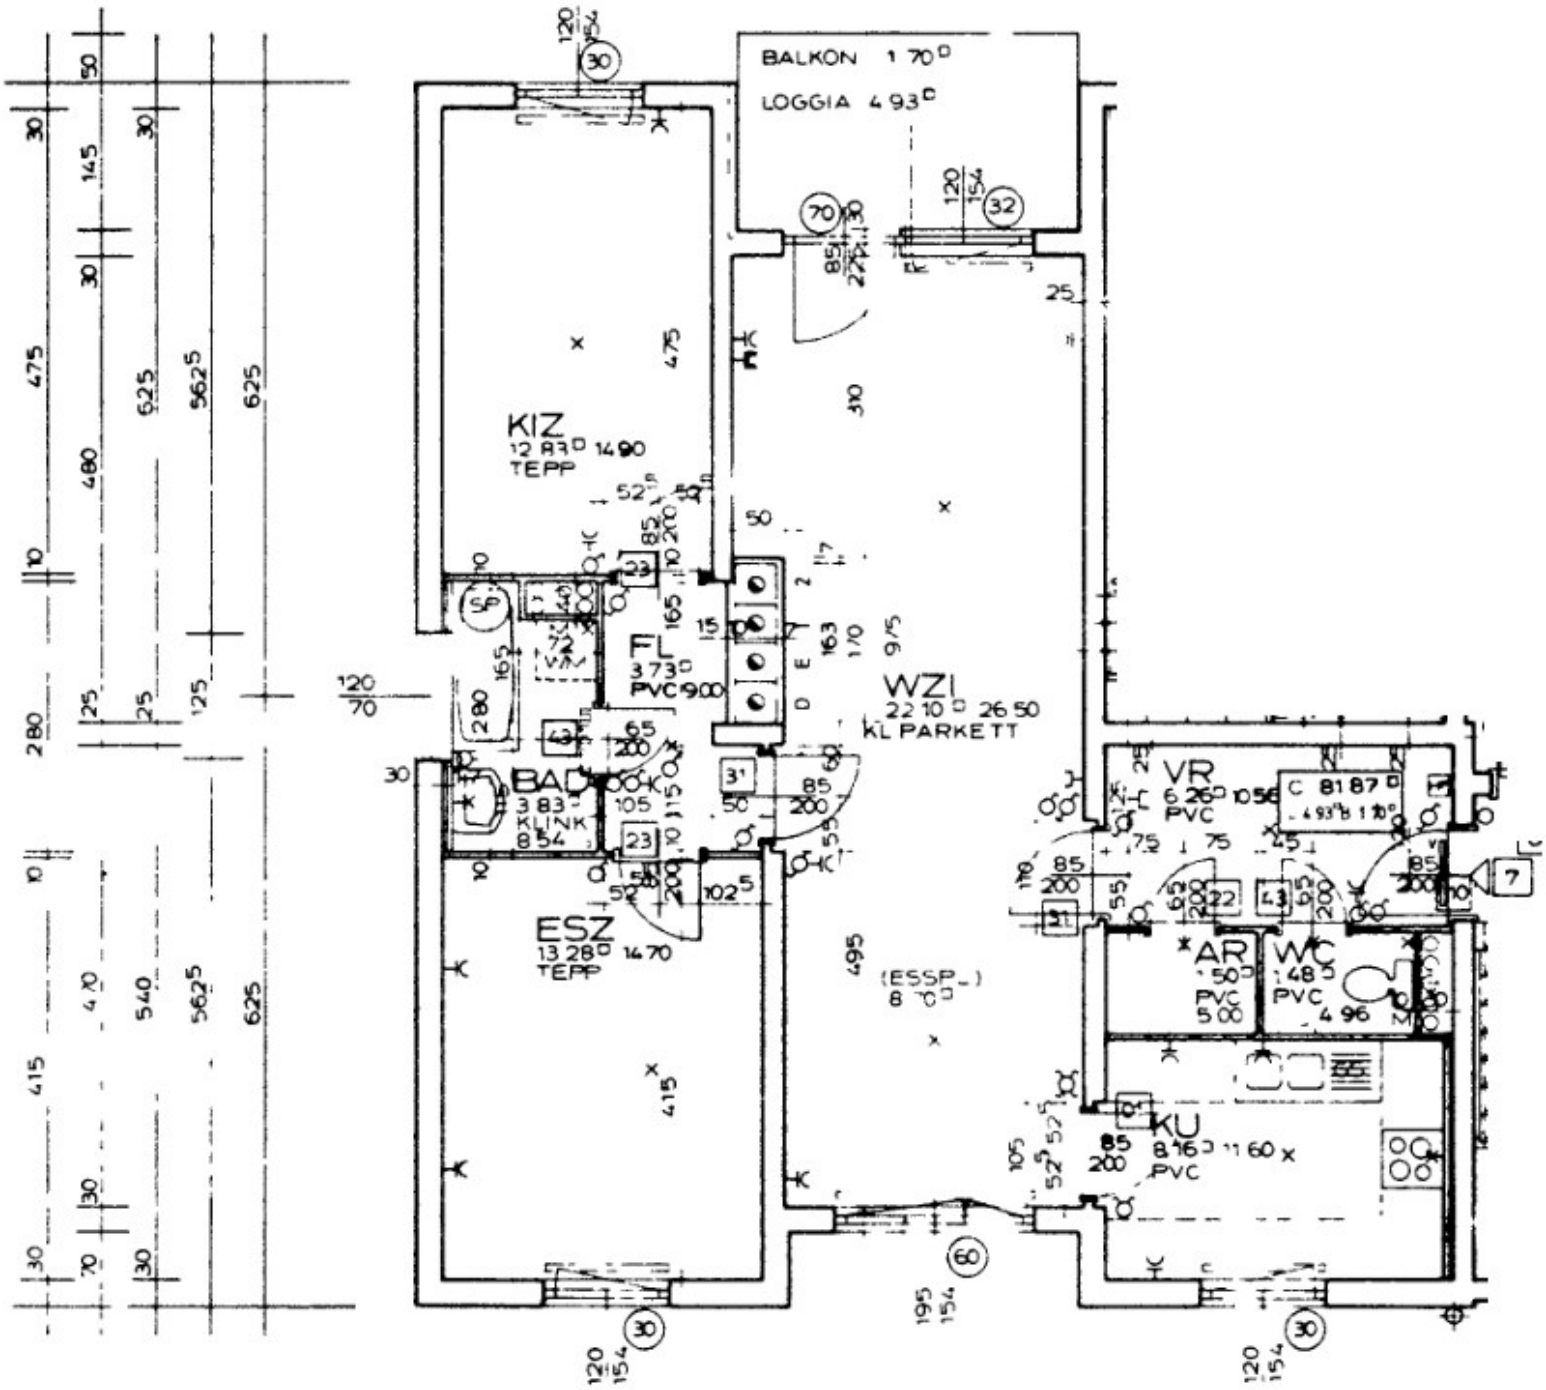
BALKON 1 70 D
LOGGIA 4 93 D
KIZ
12 83 D 1490
TEPP
FL
3 73 D
PVC 900
WZI
22 10 D 26 50
KL PARKETT
BAD
3 83
XLINK
8 54
ESZ
13 28 D 1470
TEPP
VR
6 26 D
PVC
C 81 87 D
AR
1 50 D
PVC
5 88
WC
1 48 D
PVC
4 96
KU
8 16 D 11 60
PVC