


BESTAND

BESTAND: 195,0 m² → DICHTE: 0,65
 UMBAU: 59,0 m² → DICHTE: 0,19
 NEUBAU: 7,0 m² → DICHTE: 0,02
 GESAMT: 0,86

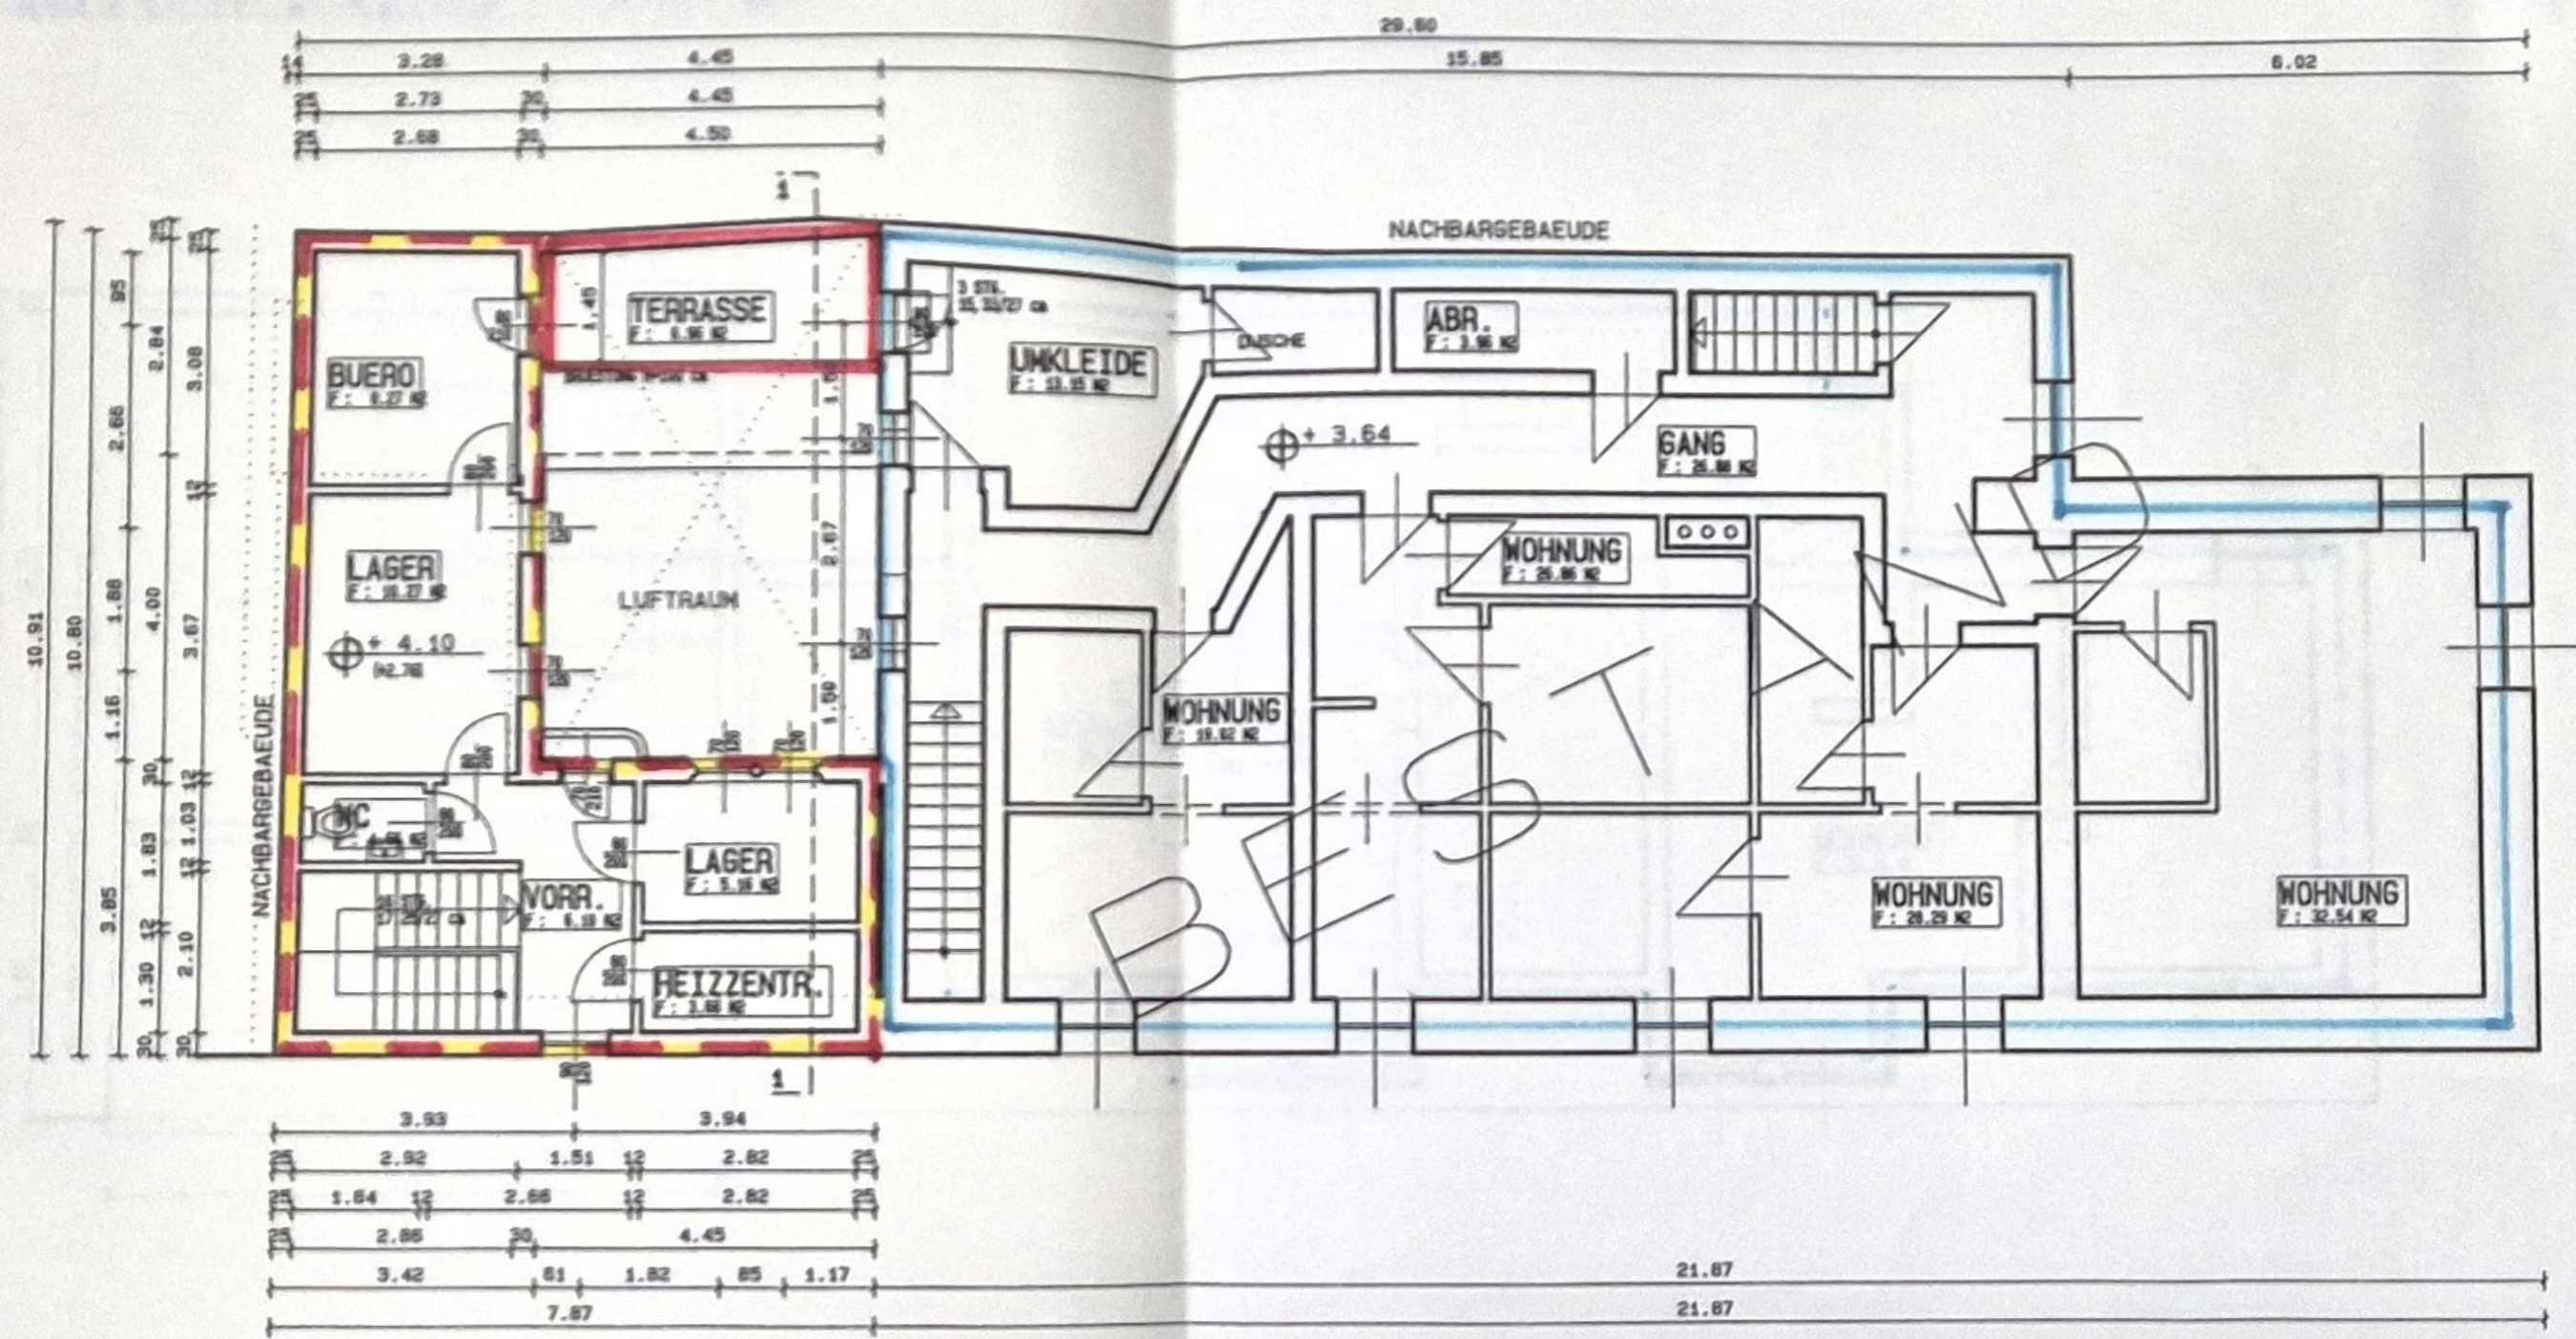

OBERGESCHOSS