




Rollläden elektrisch: Kästen und Führungsschienen
Anthrazit , Behang Silber

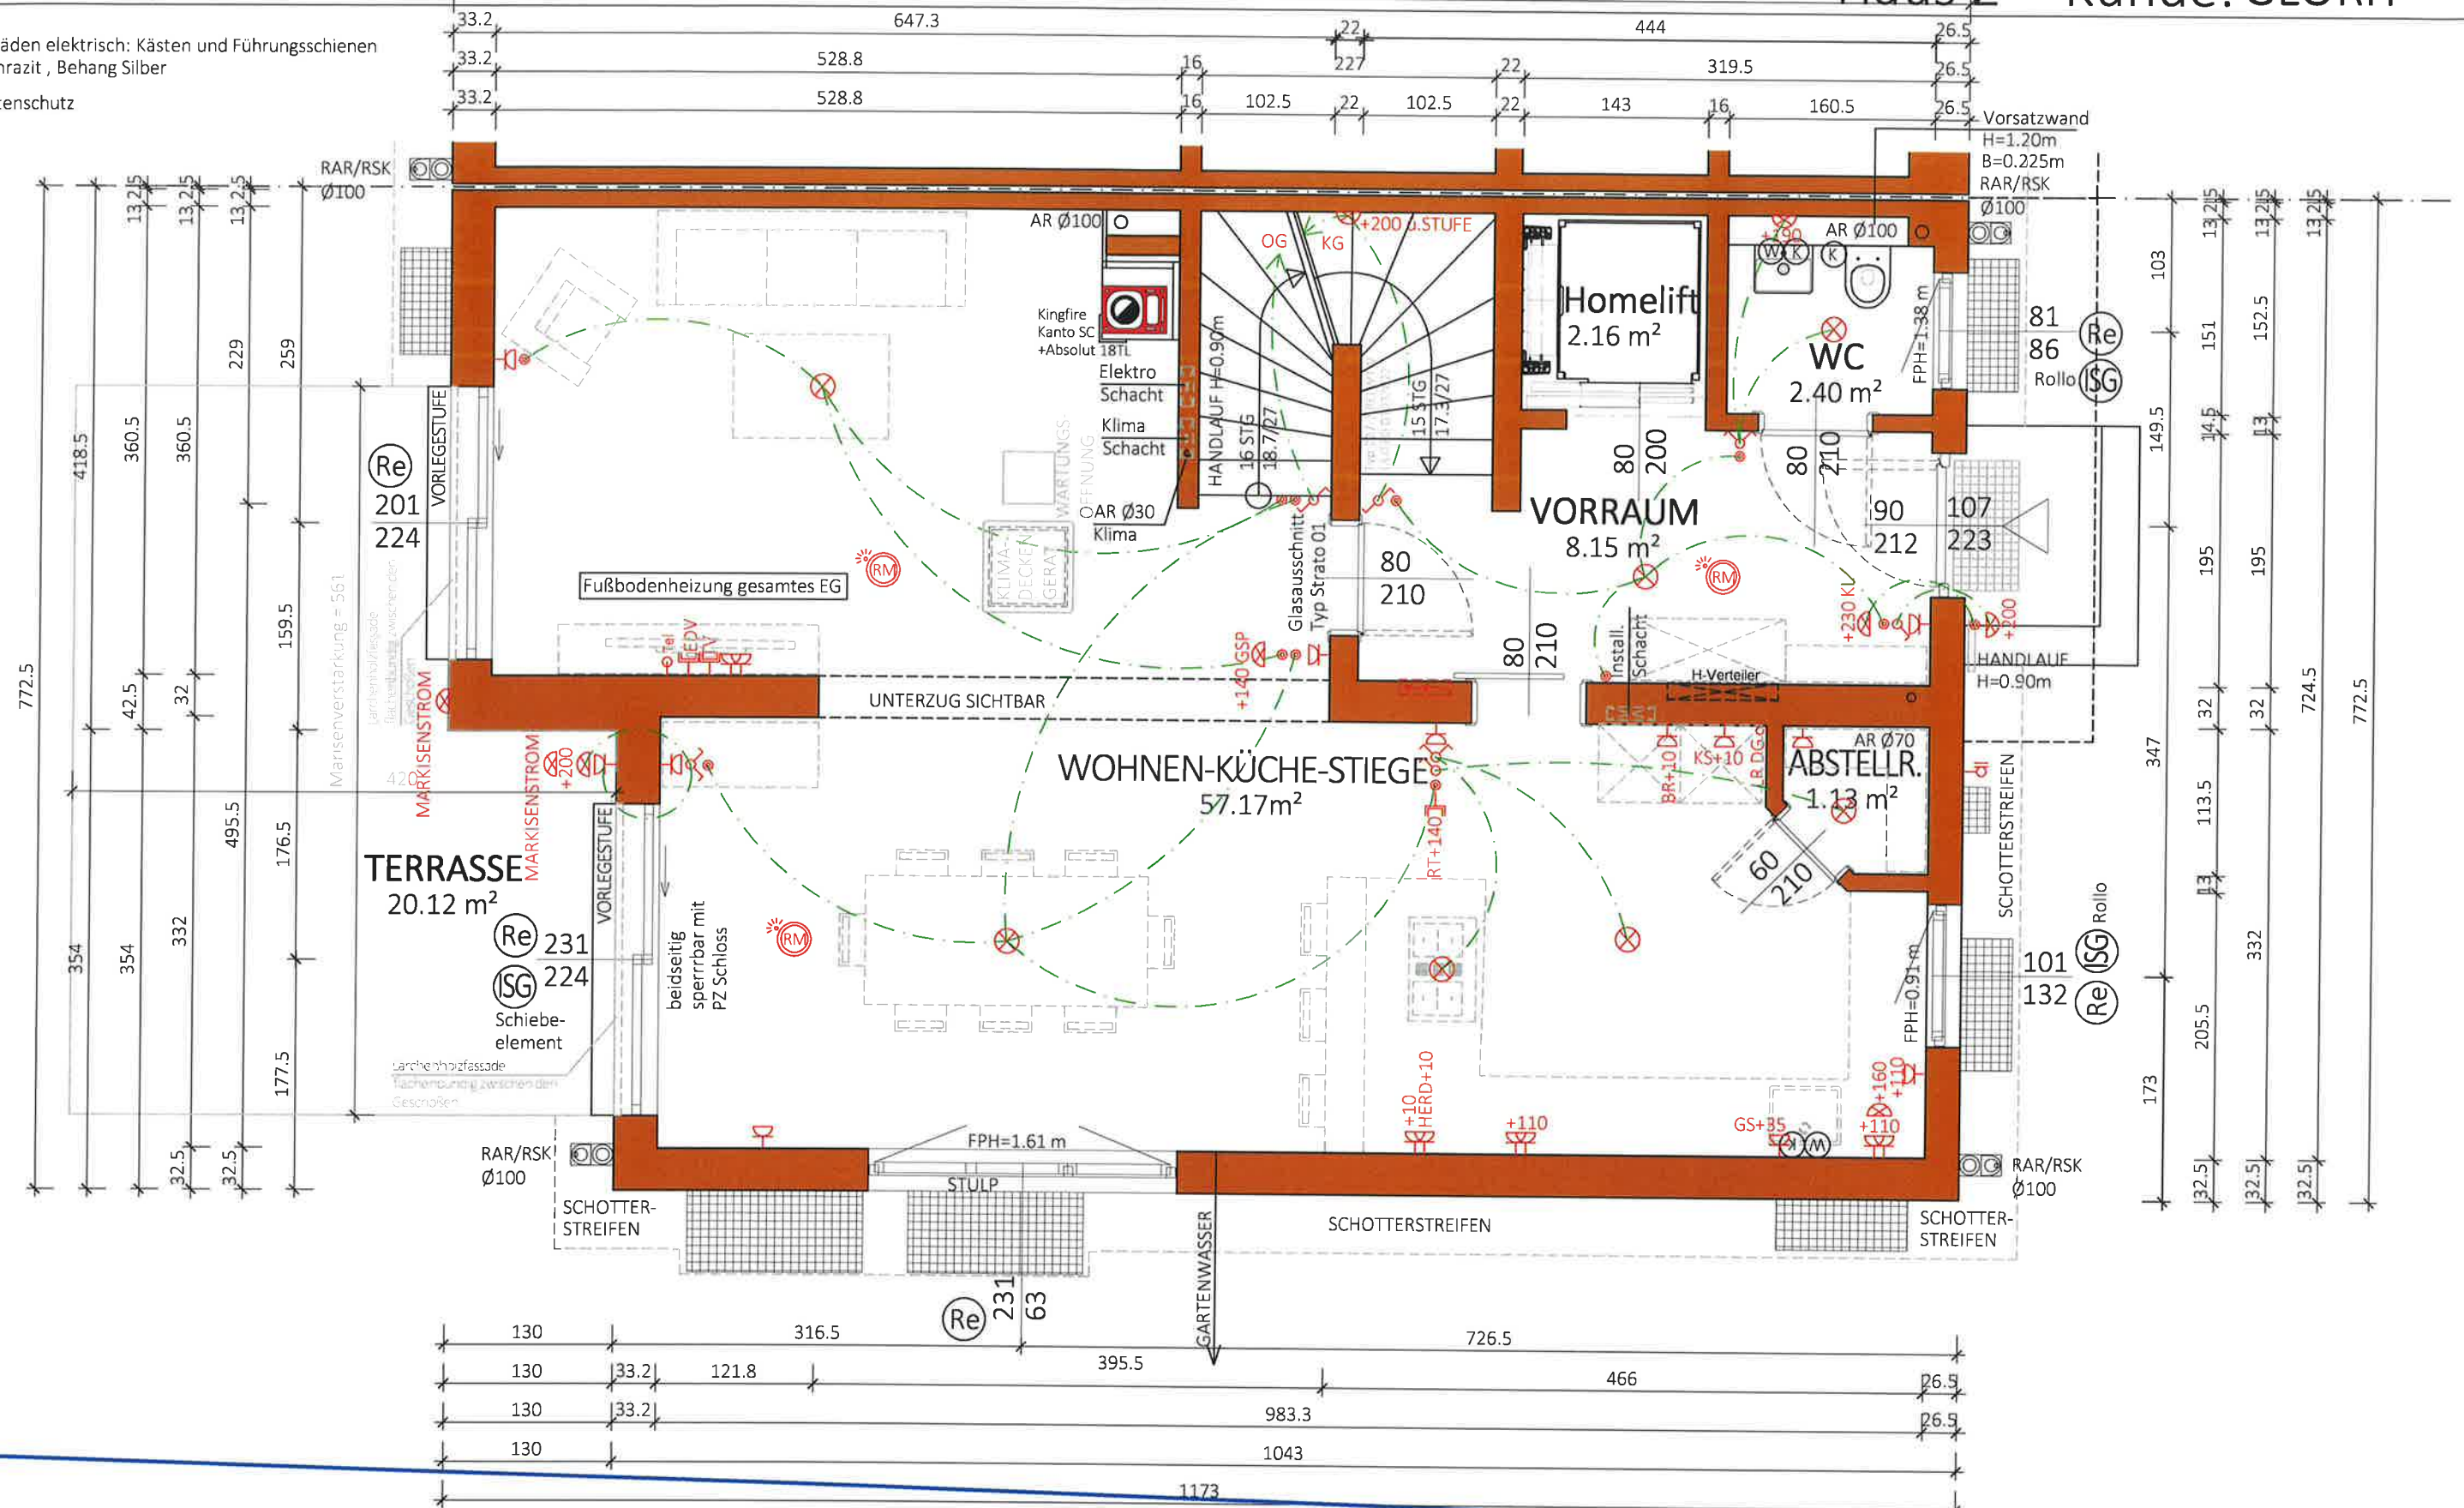

Insektenschutz



NGF:
71.01 m²
WNF:
64.32 m²

Typ: SONDER
ERDGESCHOSS


VORABZUG

M = 1:50	Technische Änderungen vorbehalten
Gez: SF/HE	Datum: 21.03.2022
Pfad: P:\ PROJEKTE -ACA\21-023 DRYGALSKIWEG 5\GEBÄUDEMODULE\SB-PLÄNE\TOP 2	Änderung: 2.05.2024 / 27.05.2024 / 15.07.2024 / 17.09.2024 / 13.11.2024
Plantitel: 21-023-01-SB-EG-TOP2-DRYGALSKIWEG 5.DWG	Freigabe: 19.11.2024 / 19.11.24 KCH



Glorit
Bausysteme
GmbH
A-2301 Gross Enzersdorf
Gloritstraße 2
T: +43 2249 / 7090
W: glorit.at

Re Rollläden elektrisch: Kästen und Führungsschienen Anthrazit, Behang Silber
ISG Insektenschutz

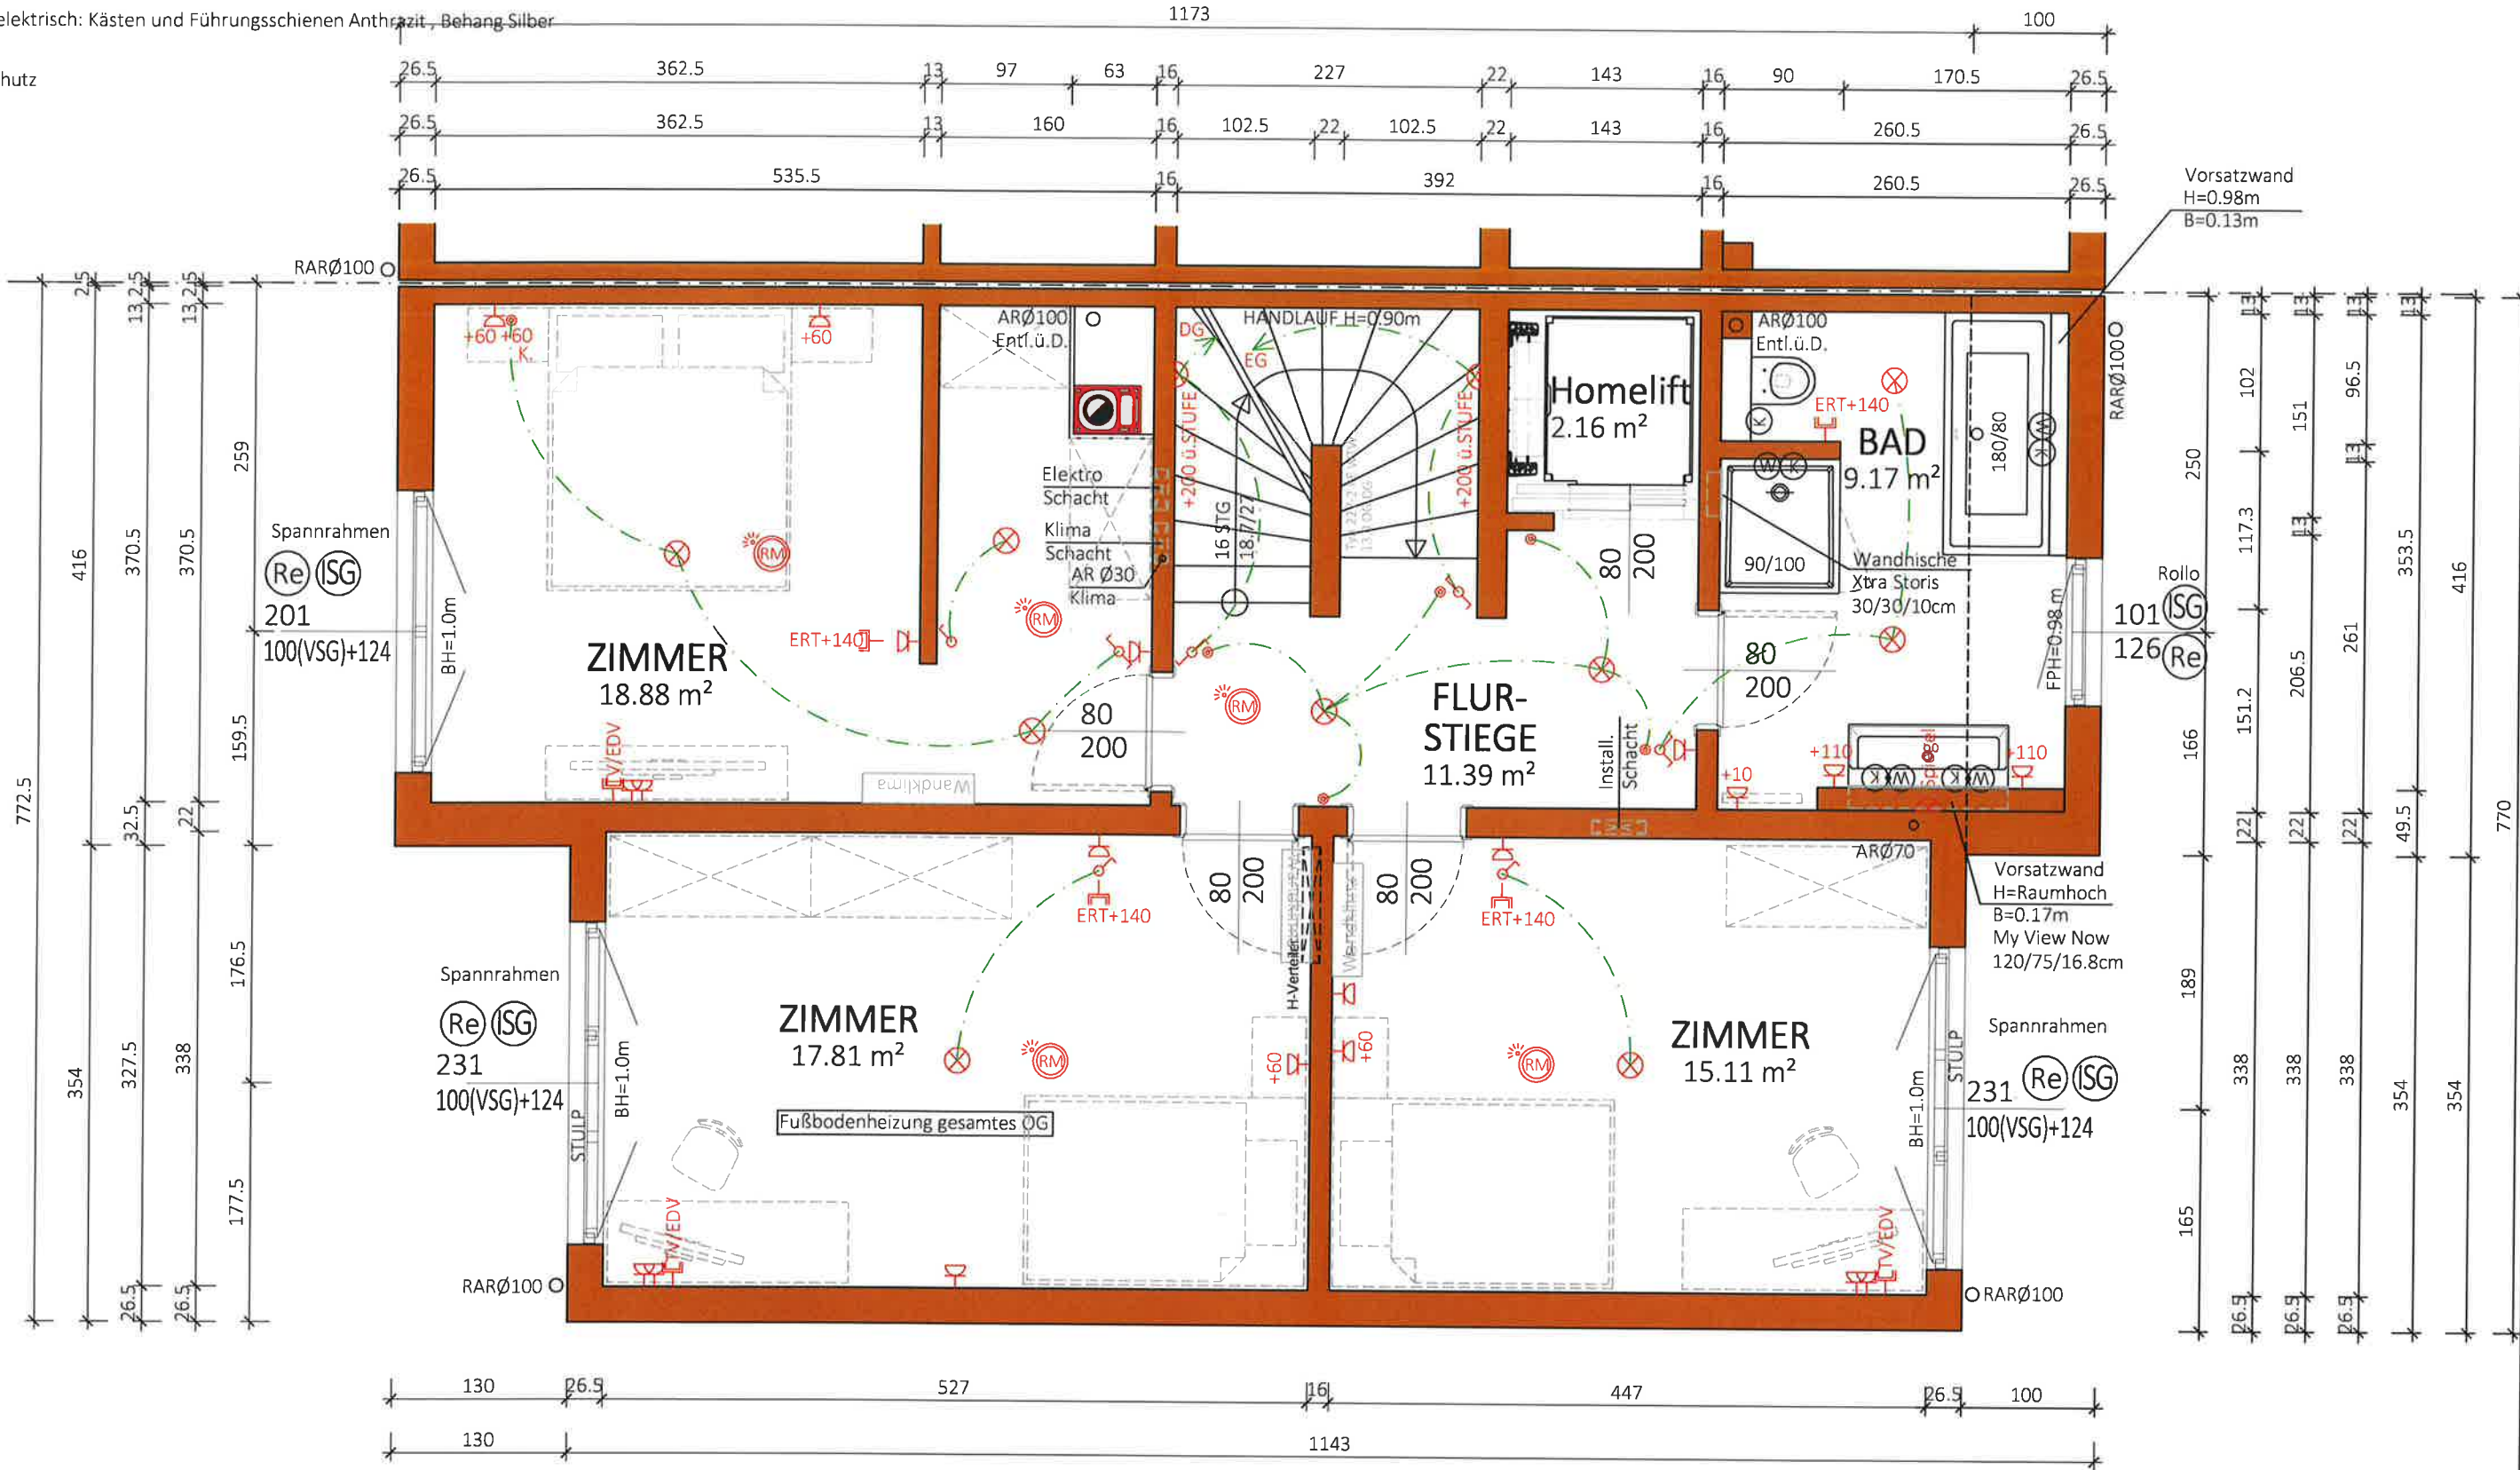

NGF:
72.37m²
WNF:
67.99m²

Typ: SONDER
1 STOCK

VORABZUG


M = 1:50
Gez: SF/HE
Pfad: P:\PROJEKTE -ACA\21-023 DRYGALSKIWEG 5\GEBÄUDEMODULE\SB-PLANE\TOP 2
Plantitel: 21-023-02-SB-OG-TOP2-DRYGALSKIWEG 5.DWG
Datum: 21.03.2022
Änderung: 27.05.2024 / 11.07.2024 / 17.09.2024
Freigabe: 2.10.24 / 12.10.24



Glorit
Bausysteme
GmbH
A-2301 Gross Enzersdorf
Gloritstraße 2
T: +43 2249 / 7090
W: glorit.at

(Re) Vorbereitung Leerrohr für Rolläden Leistung Glorit,
kein Fassadenausschnitt

(ISG) Insektenschutz

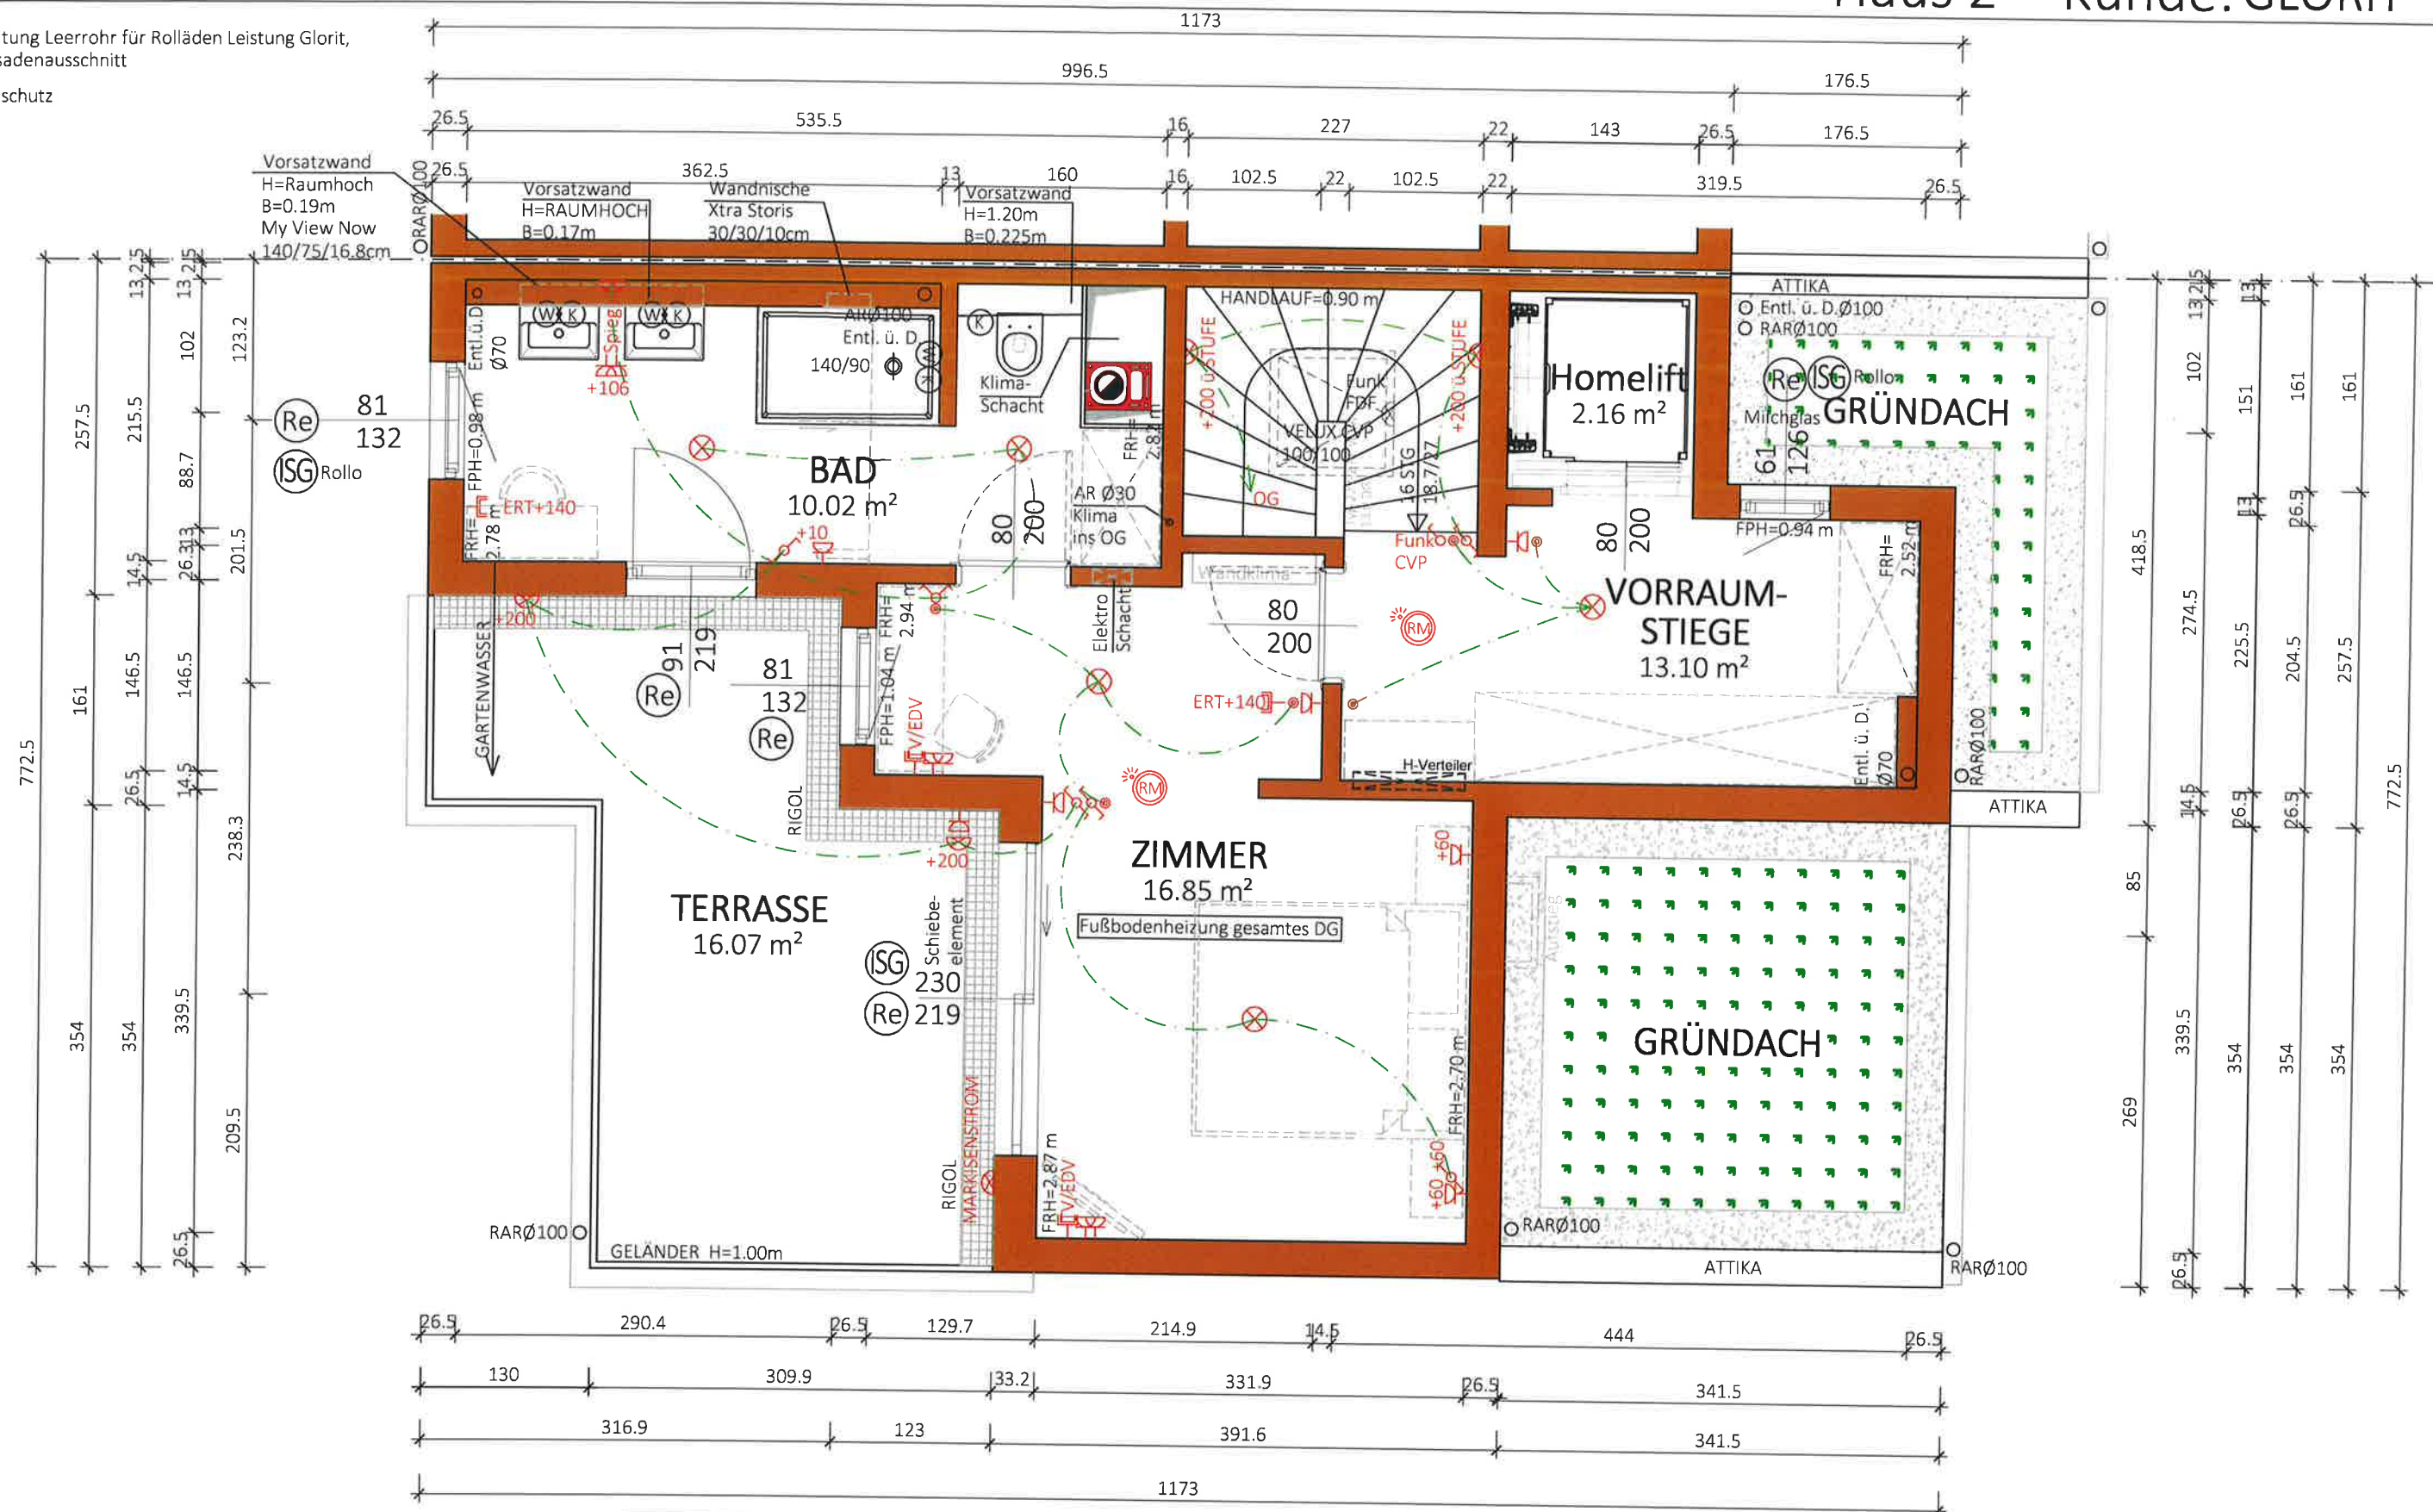

NGF:
42.13 m²
bei Entfall Lift abzüglich
Liftfläche ~2.52m²
WNF:
35.75 m²

Typ: SONDER
DACHGESCHOSS

M = 1:50

Gez: SF/HE

Pfad: P:\PROJEKTE-ACA\21-023 DRYGALSKIWEG 5\GEBÄUDEMODULE\SB-PLÄNE\TOP 2

Plantitel: 21-023-03-SB-DG-TOP2-DRYGALSKIWEG 5.DWG

VORABZUG

Technische Änderungen vorbehalten

Datum: 31.03.2022

Änderung: 27.05.2024 / 31.07.2024 / 13.11.2024

Freigabe:

19.11.2024


19.11.24



Glorit
Bausysteme
GmbH

A-2301 Gross Enzersdorf
Gloritstraße 2

T: +43 2249 / 7090
W: glorit.at

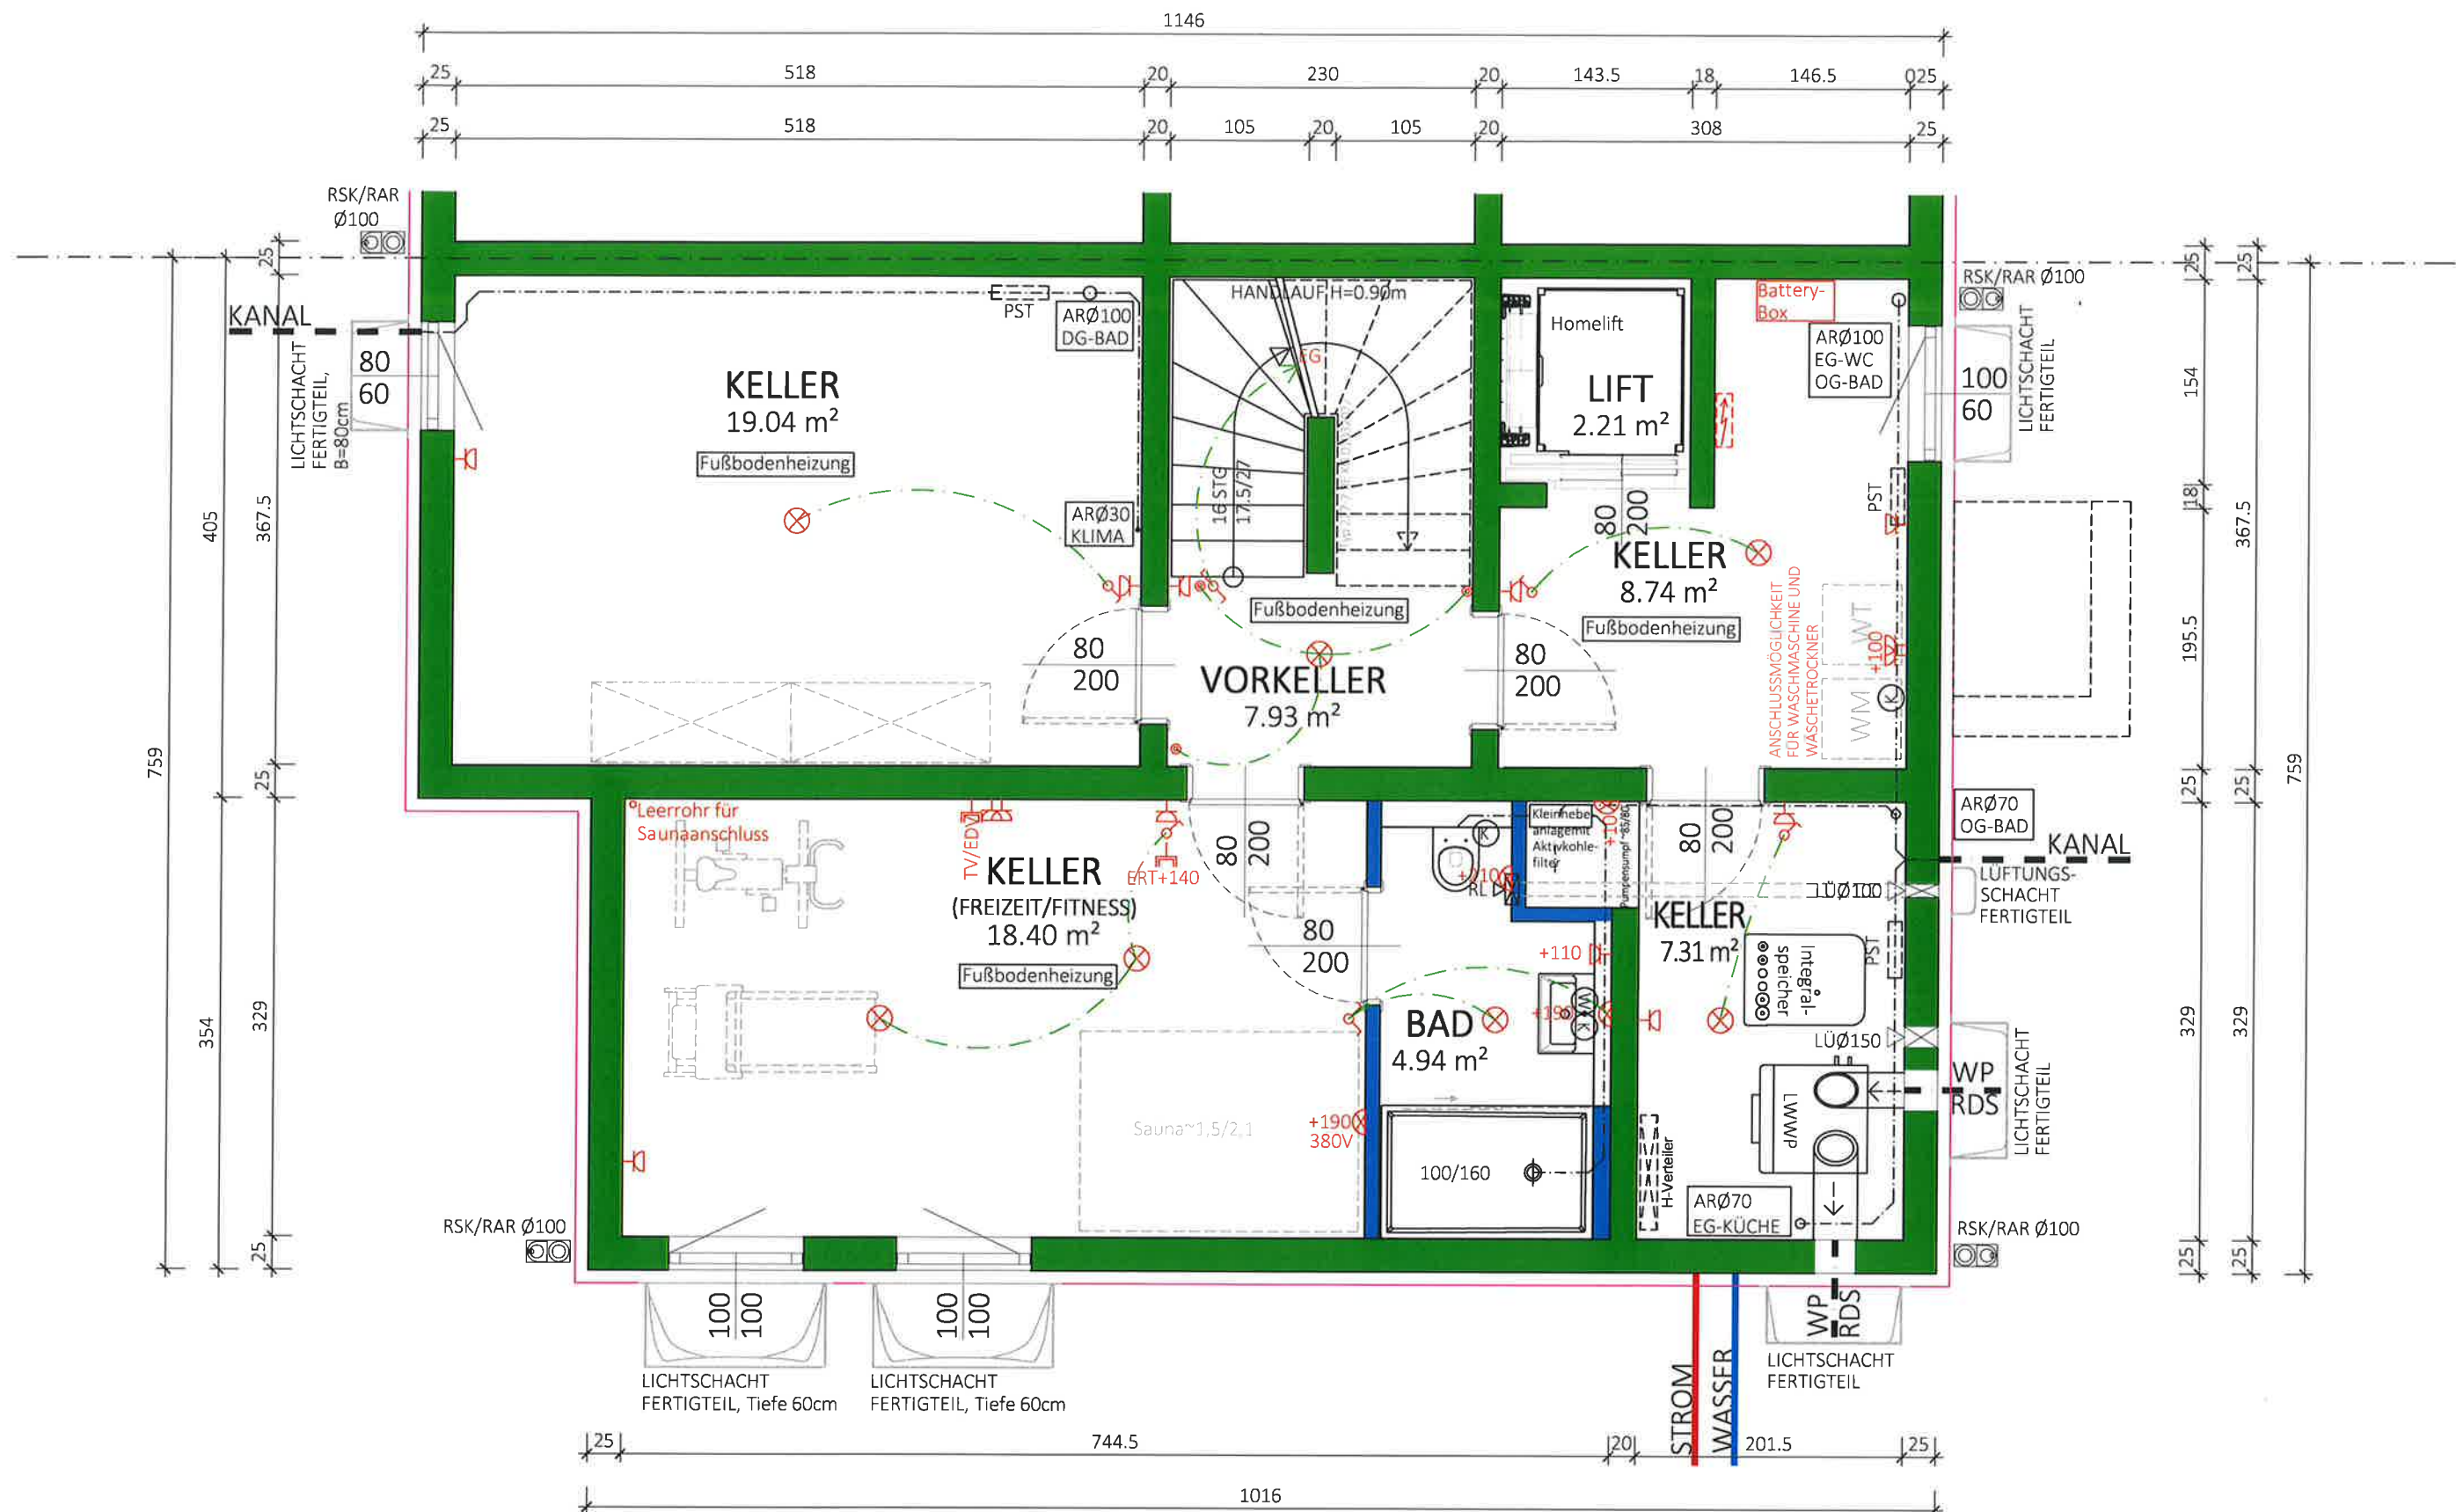

NF:
68.56 m²
BGF:
82.38 m²

Typ: SONDER
KELLER

VORABZUG

Technische Änderungen vorbehalten

M = 1:50

Datum: 21.03.2022

Gez: SF/HE

Änderung: 27.05.2024 / 29.07.2024

Pfad: P:\PROJEKTE-ACA\21-023 DRYGALSKIWEG 5\GEBÄUDEMODULE\SB-PLANE\TOP 2

Plantitel: 21-023-00-SB-KG-TOP2-DRYGALSKIWEG 5.DWG

Freigabe:

21.03.2022



Glorit
Bausysteme
GmbH

A-2301 Gross Enzersdorf
Gloritstraße 2

T: +43 2249 / 7090
W: glorit.at



Typ: VARIANTE: GRÜNDACH


SCHNITT A-A

VORABZUG


M = 1:50
Gez: SF/HE
Pfad: P:\ PROJEKTE -ACA\21-023 DRYGALSKIWEG 5\GEBÄUDEMODULE\SB-PLANE\TOP 2
Plantitel: 21-023-04-SB-SCHNITT-TOP1-2-DRYGALSKIWEG 5.DWG
Datum: 21.03.2022
Änderung: 11.07.2024 / 11.09.2024
Freigabe: 2.4.24 / M.H.K.
Vorabzug




Glorit
Bausysteme
GmbH
A-2301 Gross Enzersdorf
Gloritstraße 2
T: +43 2249 / 7090
W: glorit.at

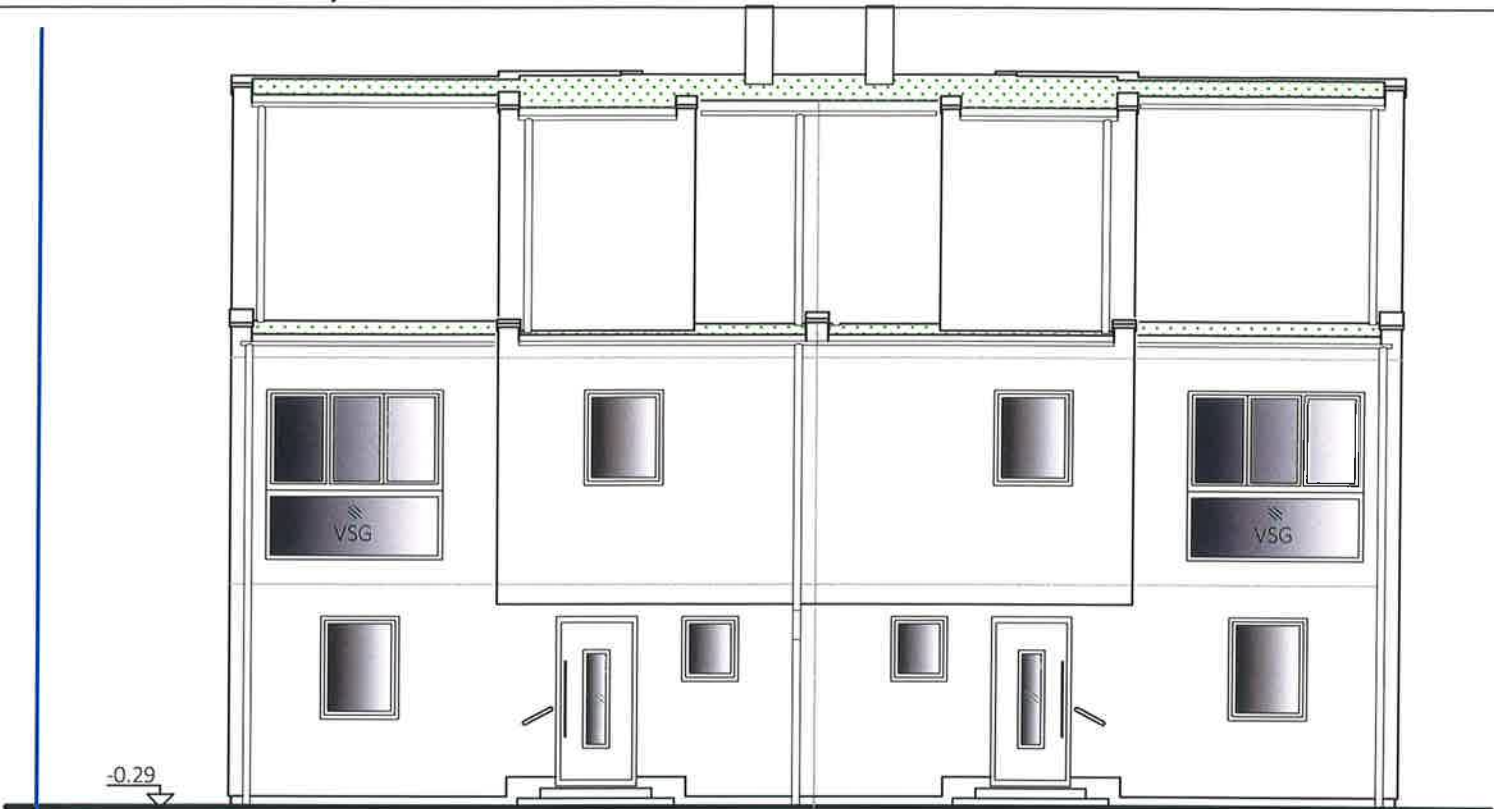


NORD ANSICHT NORD ANSICHT
HAUS 2-1 HAUS 2-1

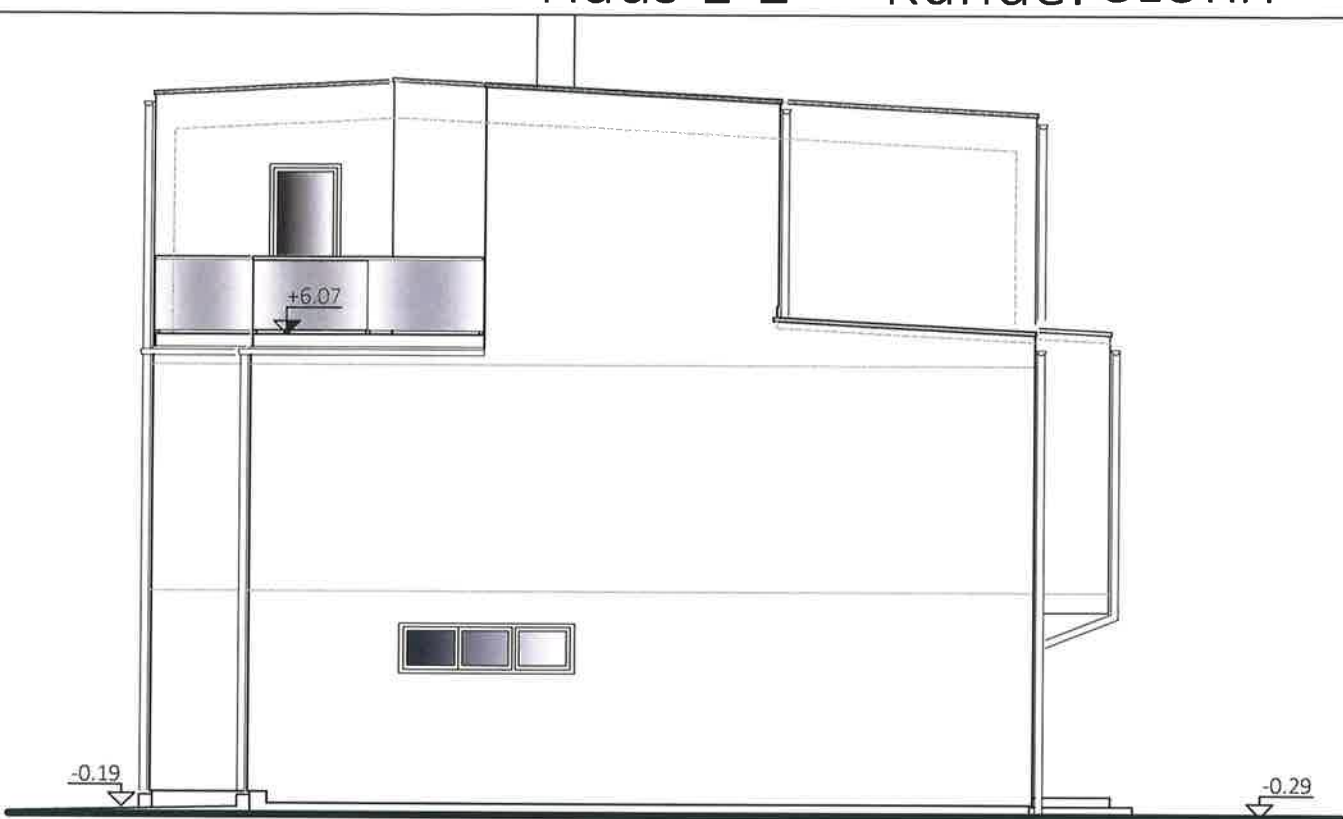

OST ANSICHT
HAUS 2

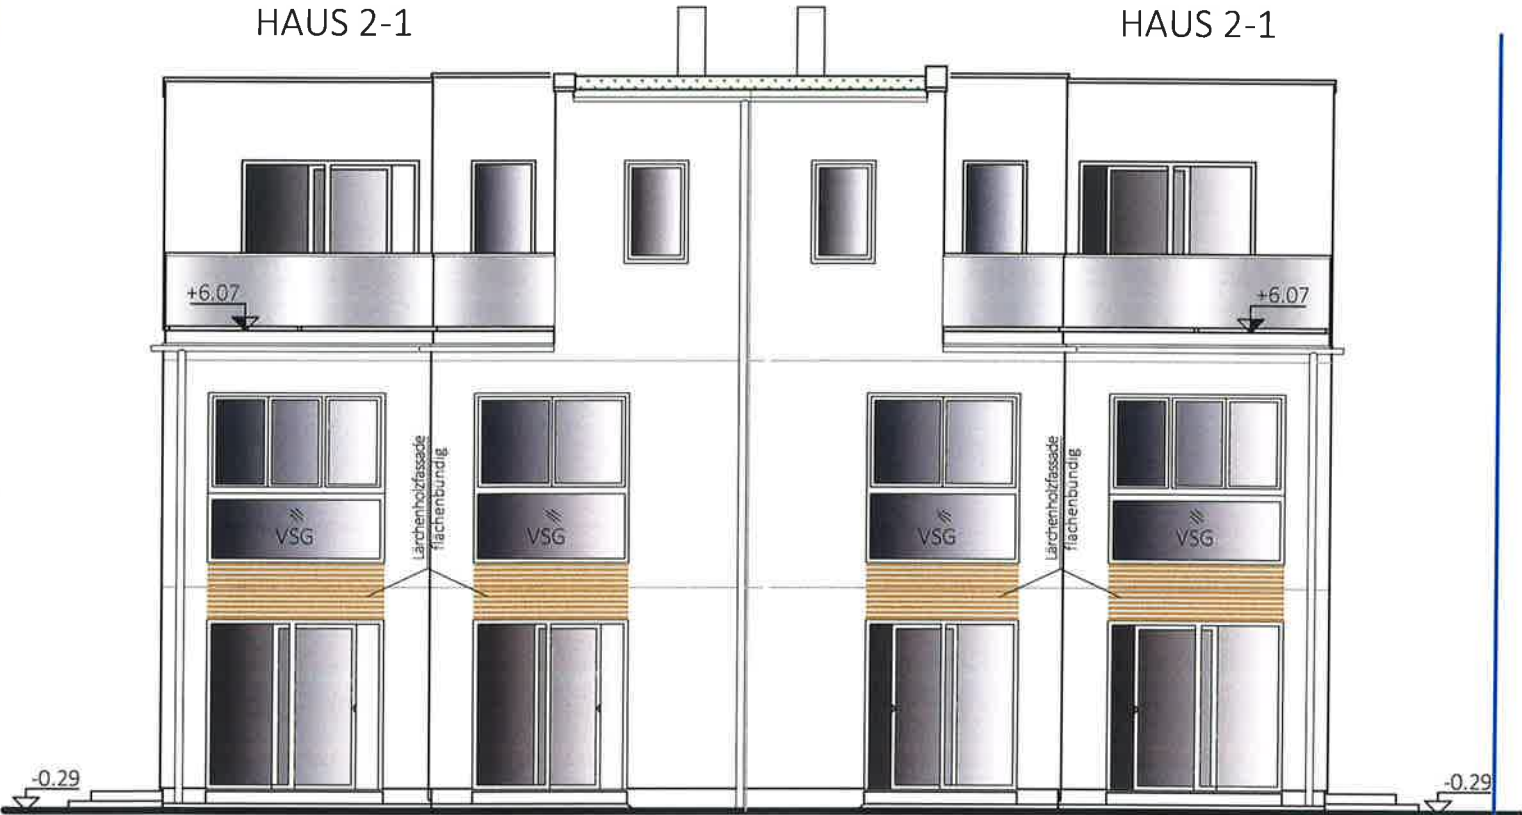

SÜD ANSICHT
HAUS 1-2

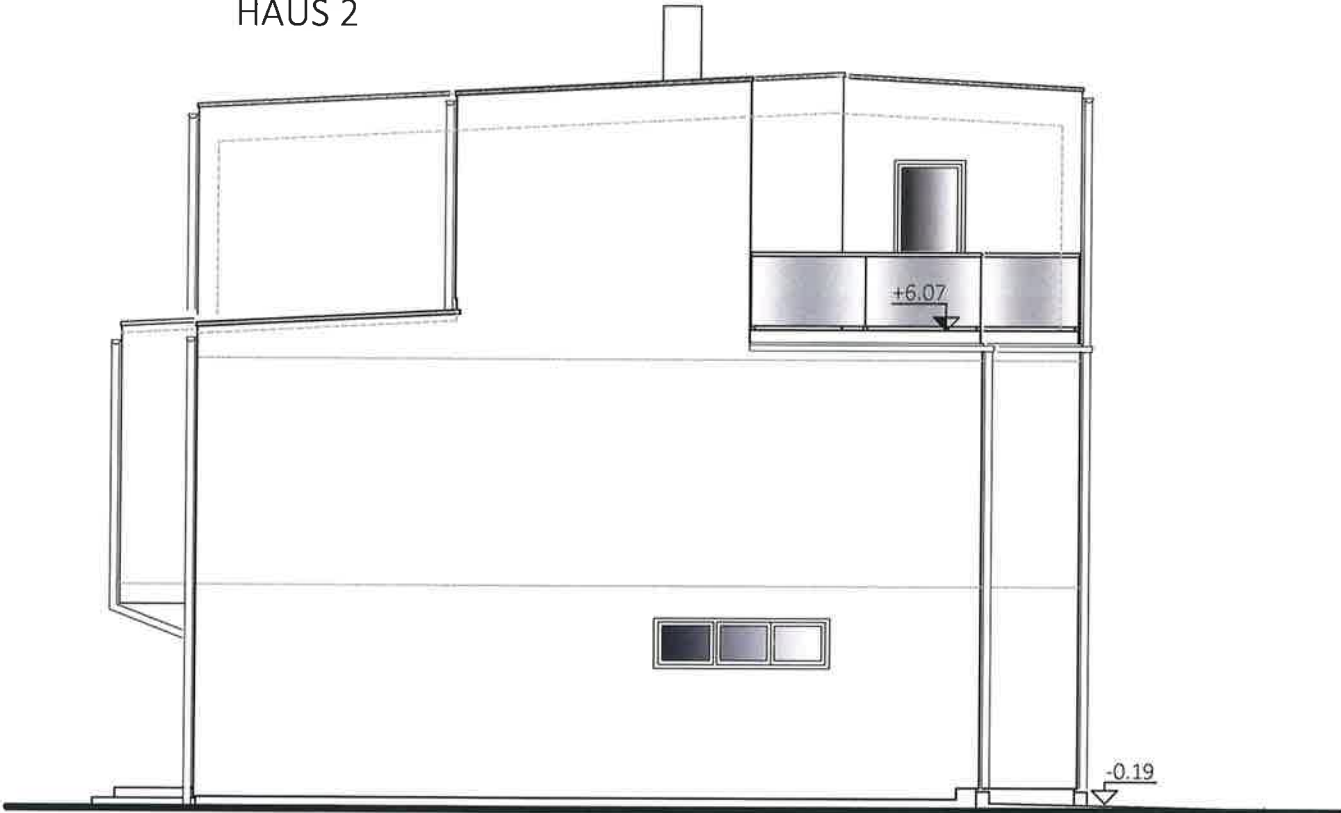

WEST ANSICHT
HAUS 1

Typ: SONDER
ANSICHTEN

M = 1:100

Gez: SF

Pfad: P:\PROJEKTE -ACA\21-023 DRYGALSKI WEG 5\GEBÄUEMODULE\SB-PLANE\TOP 2

Plantitel: 21-023-05-SB-ANSICHTEN-TOP1-2-DRYGALSKI WEG 5.DWG

VORABZUG

Technische Änderungen vorbehalten

Datum: 24.03.2022

Änderung: 27.05.2024/ 29.07.2024 / 11.09.2024 / 20.12.2024/GT

Freigabe: 07.09.2025 / 20.25 KLU



Glorit
Bausysteme
GmbH

A-2301 Gross Enzersdorf
Gloritstraße 2

T: +43 2249 / 7090
W: glorit.at