


Re Rollläden elektrisch: Kästen und Führungsschienen Anthrazit , Behang Silber

ISG

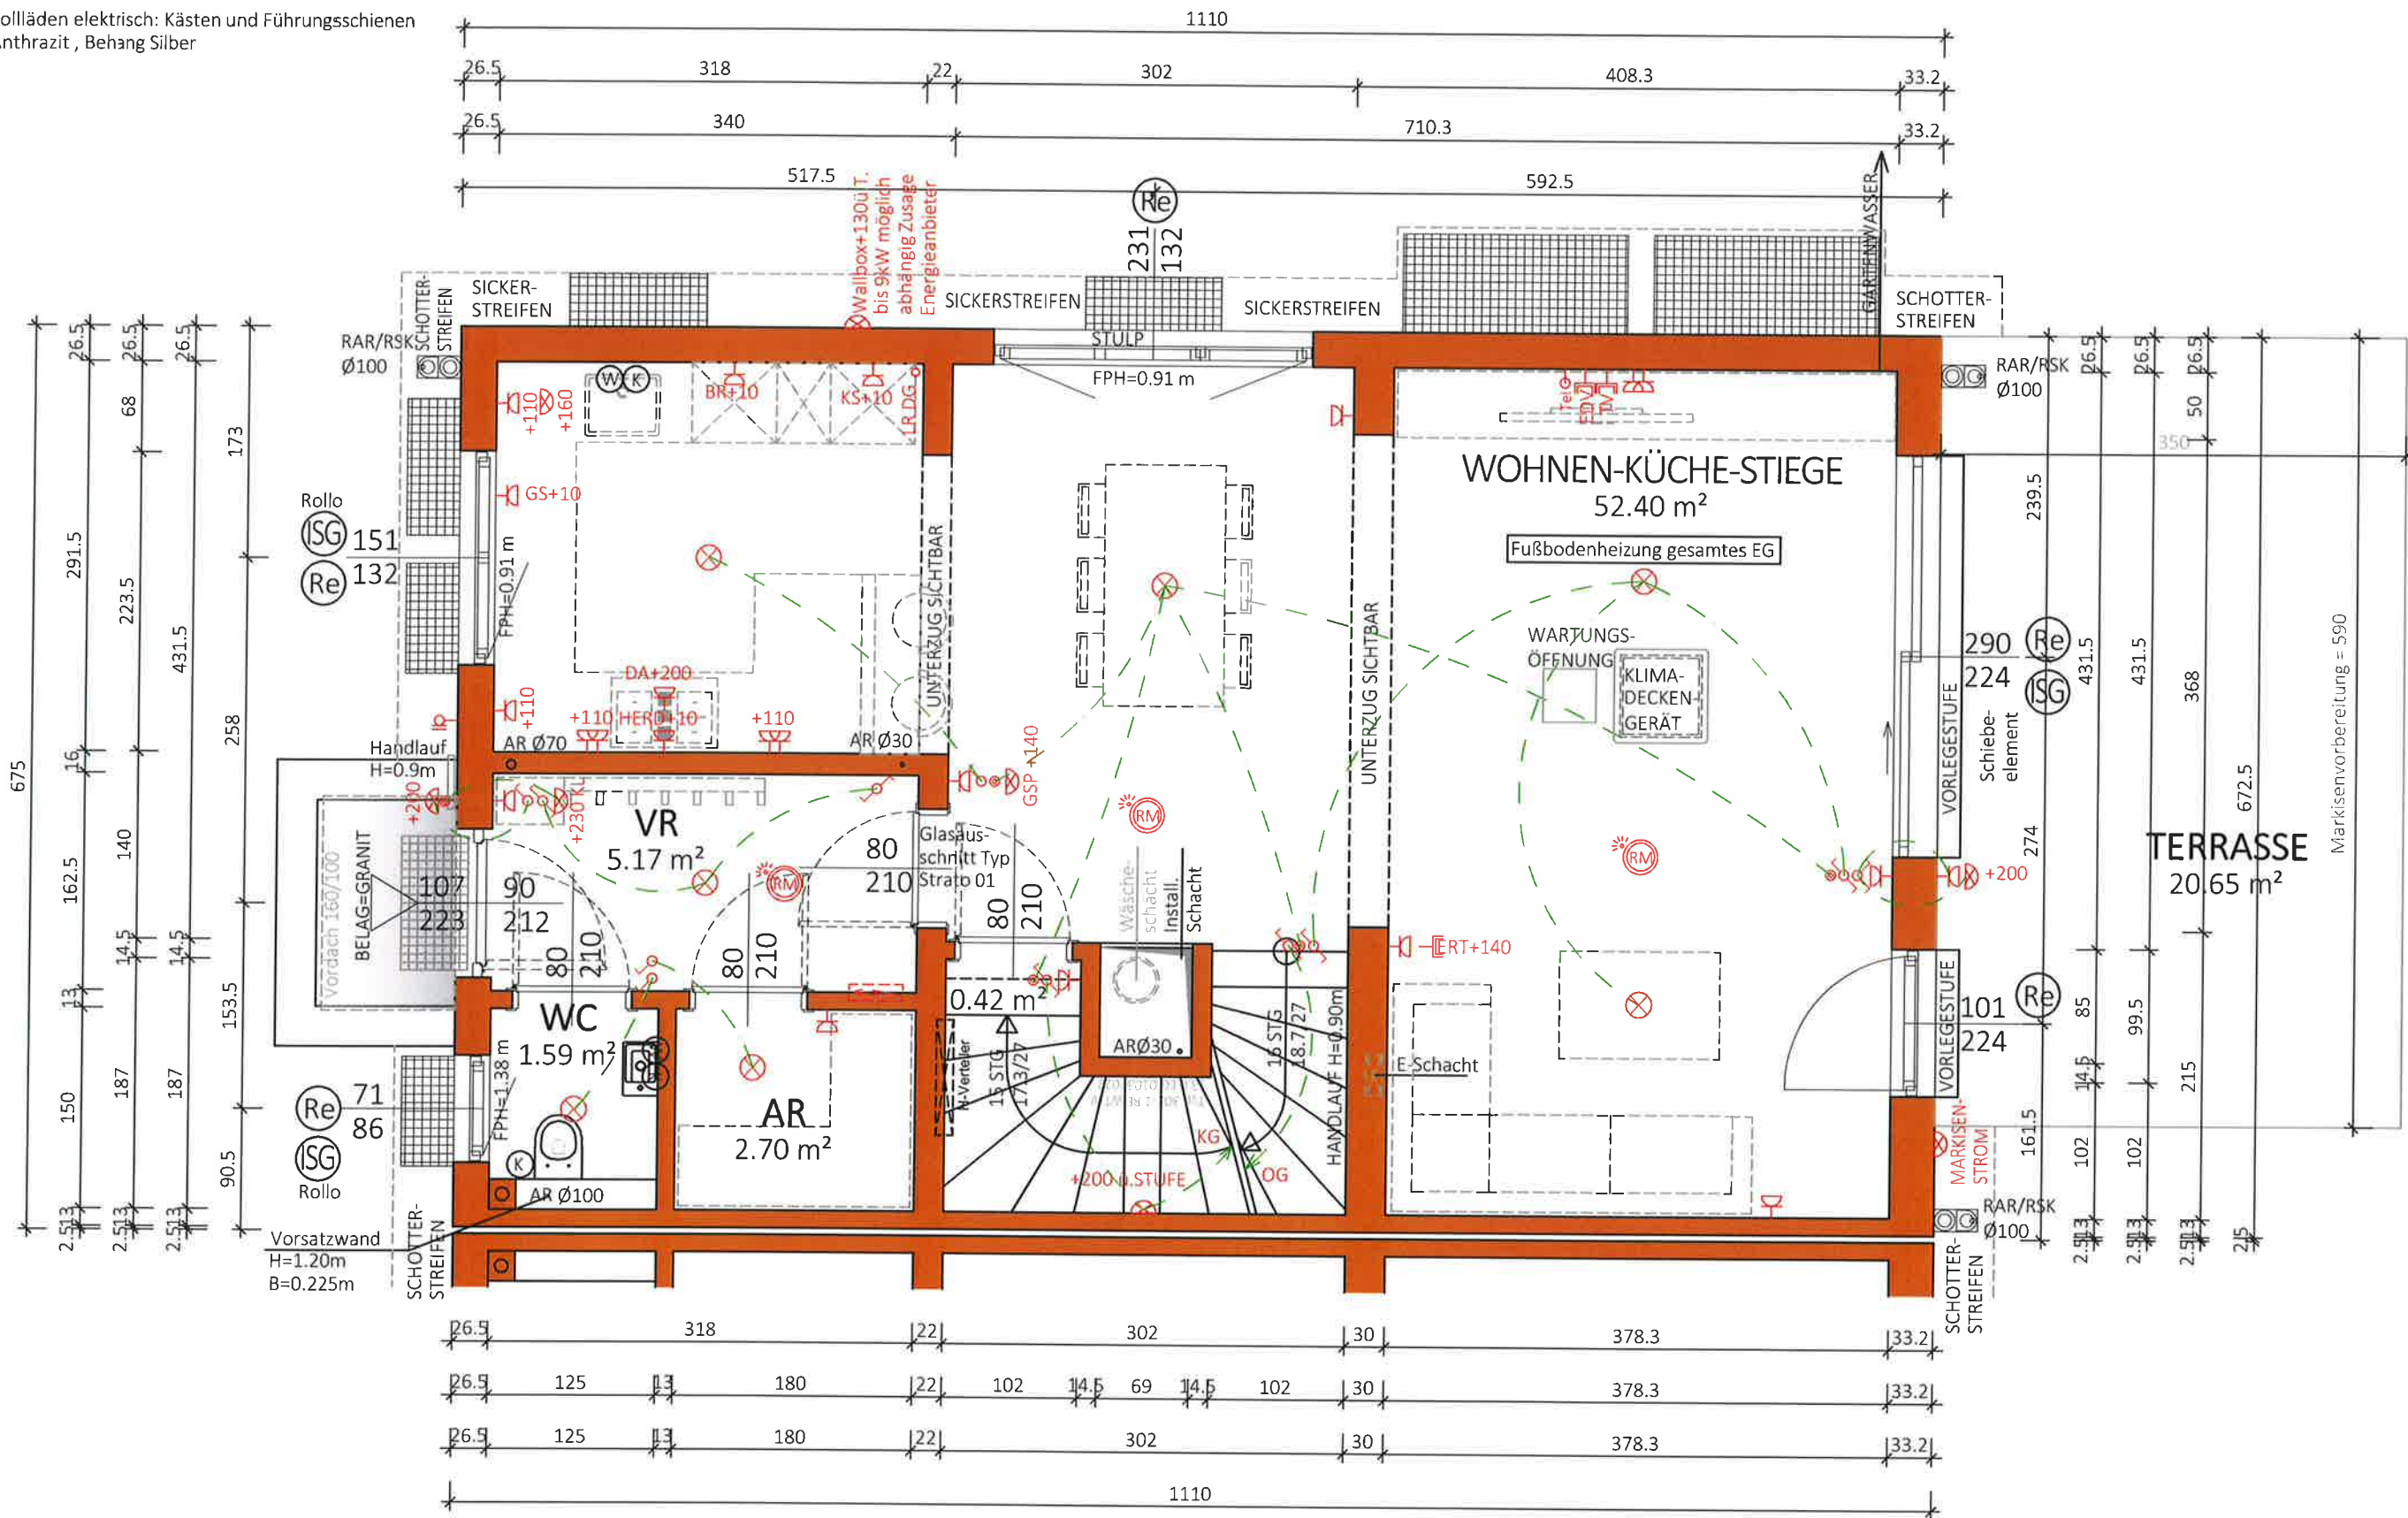

NGF:
61.86 m²
WNF:
57.78 m²


Typ: SONDER	
ERDGESCHOSS	
M = 1:50	VORABZUG
Gez: KS/SF	Technische Änderungen vorbehalten
Pfad: P:\ PROJEKTE -ACA\23-008 FLORIAN-BERNDL-GASSE 215\GEBÄUDEMODUL\SB-PLÄNE\TOP 1	Datum: 13.06.2023
Plantitel: 23-008-01-SB-EG-TOP 1-FLORIAN-BERNDL-GASSE 215.DWG	Änderung: 10.10.2024/DM
	Freigabe: 10.10.2024 / k 10.10.24 M K



Glorit
Bausysteme
GmbH
A-2301 Gross Enzersdorf
Gloritstraße 2
T: +43 2249 / 7090
W: glorit.at

Re Rollläden elektrisch: Kästen und Führungsschienen Anthrazit , Behang Silber

ISG Insektenschutz

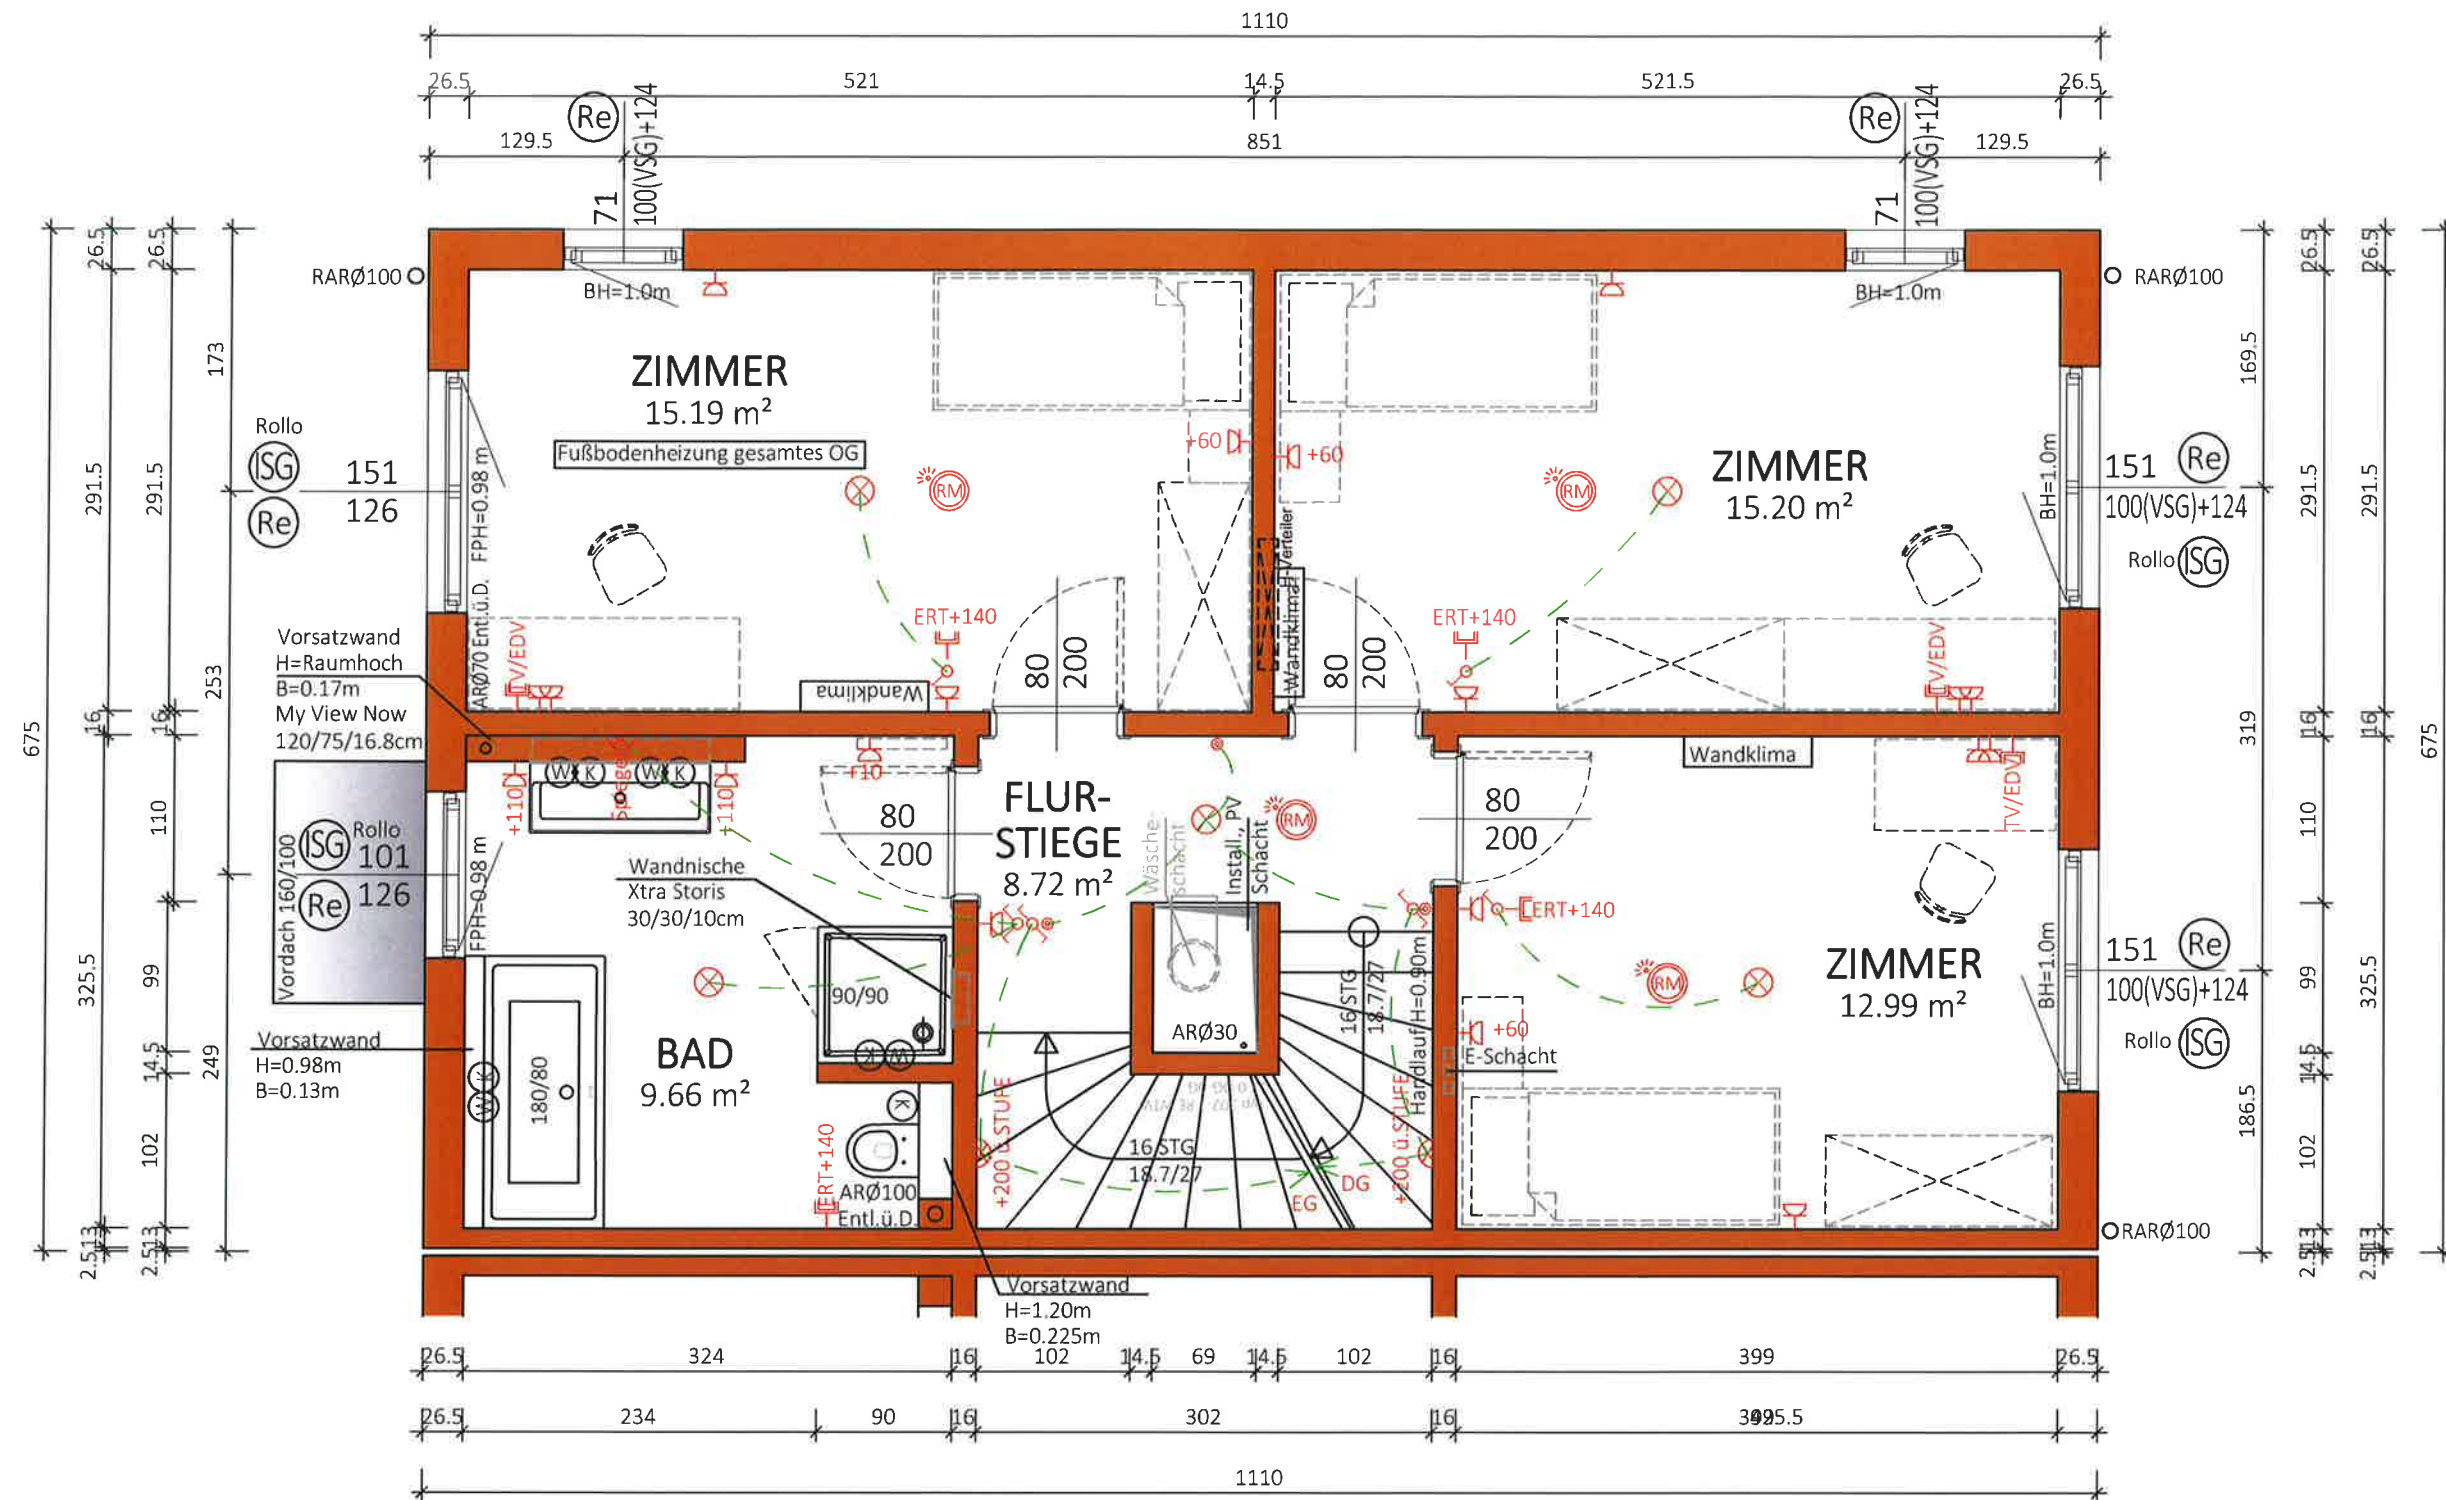

NGF:
61.76 m²
WNF:
57.43 m²

Typ:SONDER

1 STOCK

M = 1:50

Gez: KS/SF

Pfad: P:\PROJEKTE-ACA\23-008 FLORIAN-BERNDL-GASSE 215\GEBÄUEMODULE\SB-PLÄNE\TOP 1

Plantitel: 23-008-02-SB-OG-TOP 1-FLORIAN-BERNDL-GASSE 215.DWG

VORABZUG

Technische Änderungen vorbehalten

Datum: 14.06.2023

Änderung: 16.09.2024/DM

Freigabe: 16.09.2024/FP

21.24.2024




Glorit
Bausysteme
GmbH

A-2301 Gross Enzersdorf
Gloritstraße 2

T: +43 2249 / 7090
W: glorit.at

Rollläden elektrisch: Kästen und Führungsschienen Anthrazit,
Behang Silber

Insektenschutz

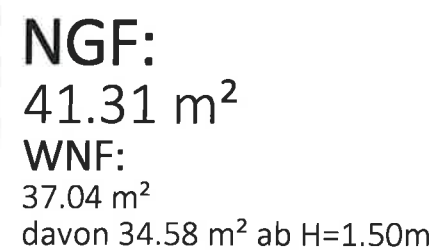

VORABZUG

Technische Änderungen vorbehalten

Datum: 14.06.2023

Änderung: 16.09.2024 / 08.10.2024 / 14.10.2024 / 11.12.2024

M = 1:50

Gez: KS

Pfad: P:\ PROJEKTE -ACA\23-008 FLORIAN-BERNDL-GASSE 215\GEBÄUDEMODULE\S8-PLÄNE\TOP 1

Plantitel: 23-008-03-SB-DG-TOP 1-FLORIAN-BERNDL-GASSE 215.DWG


Freigabe:



Glorit
Bausysteme
GmbH

A-2301 Gross Enzersdorf
Gloritstraße 2

T: +43 2249 / 7090
W: gloriat.at

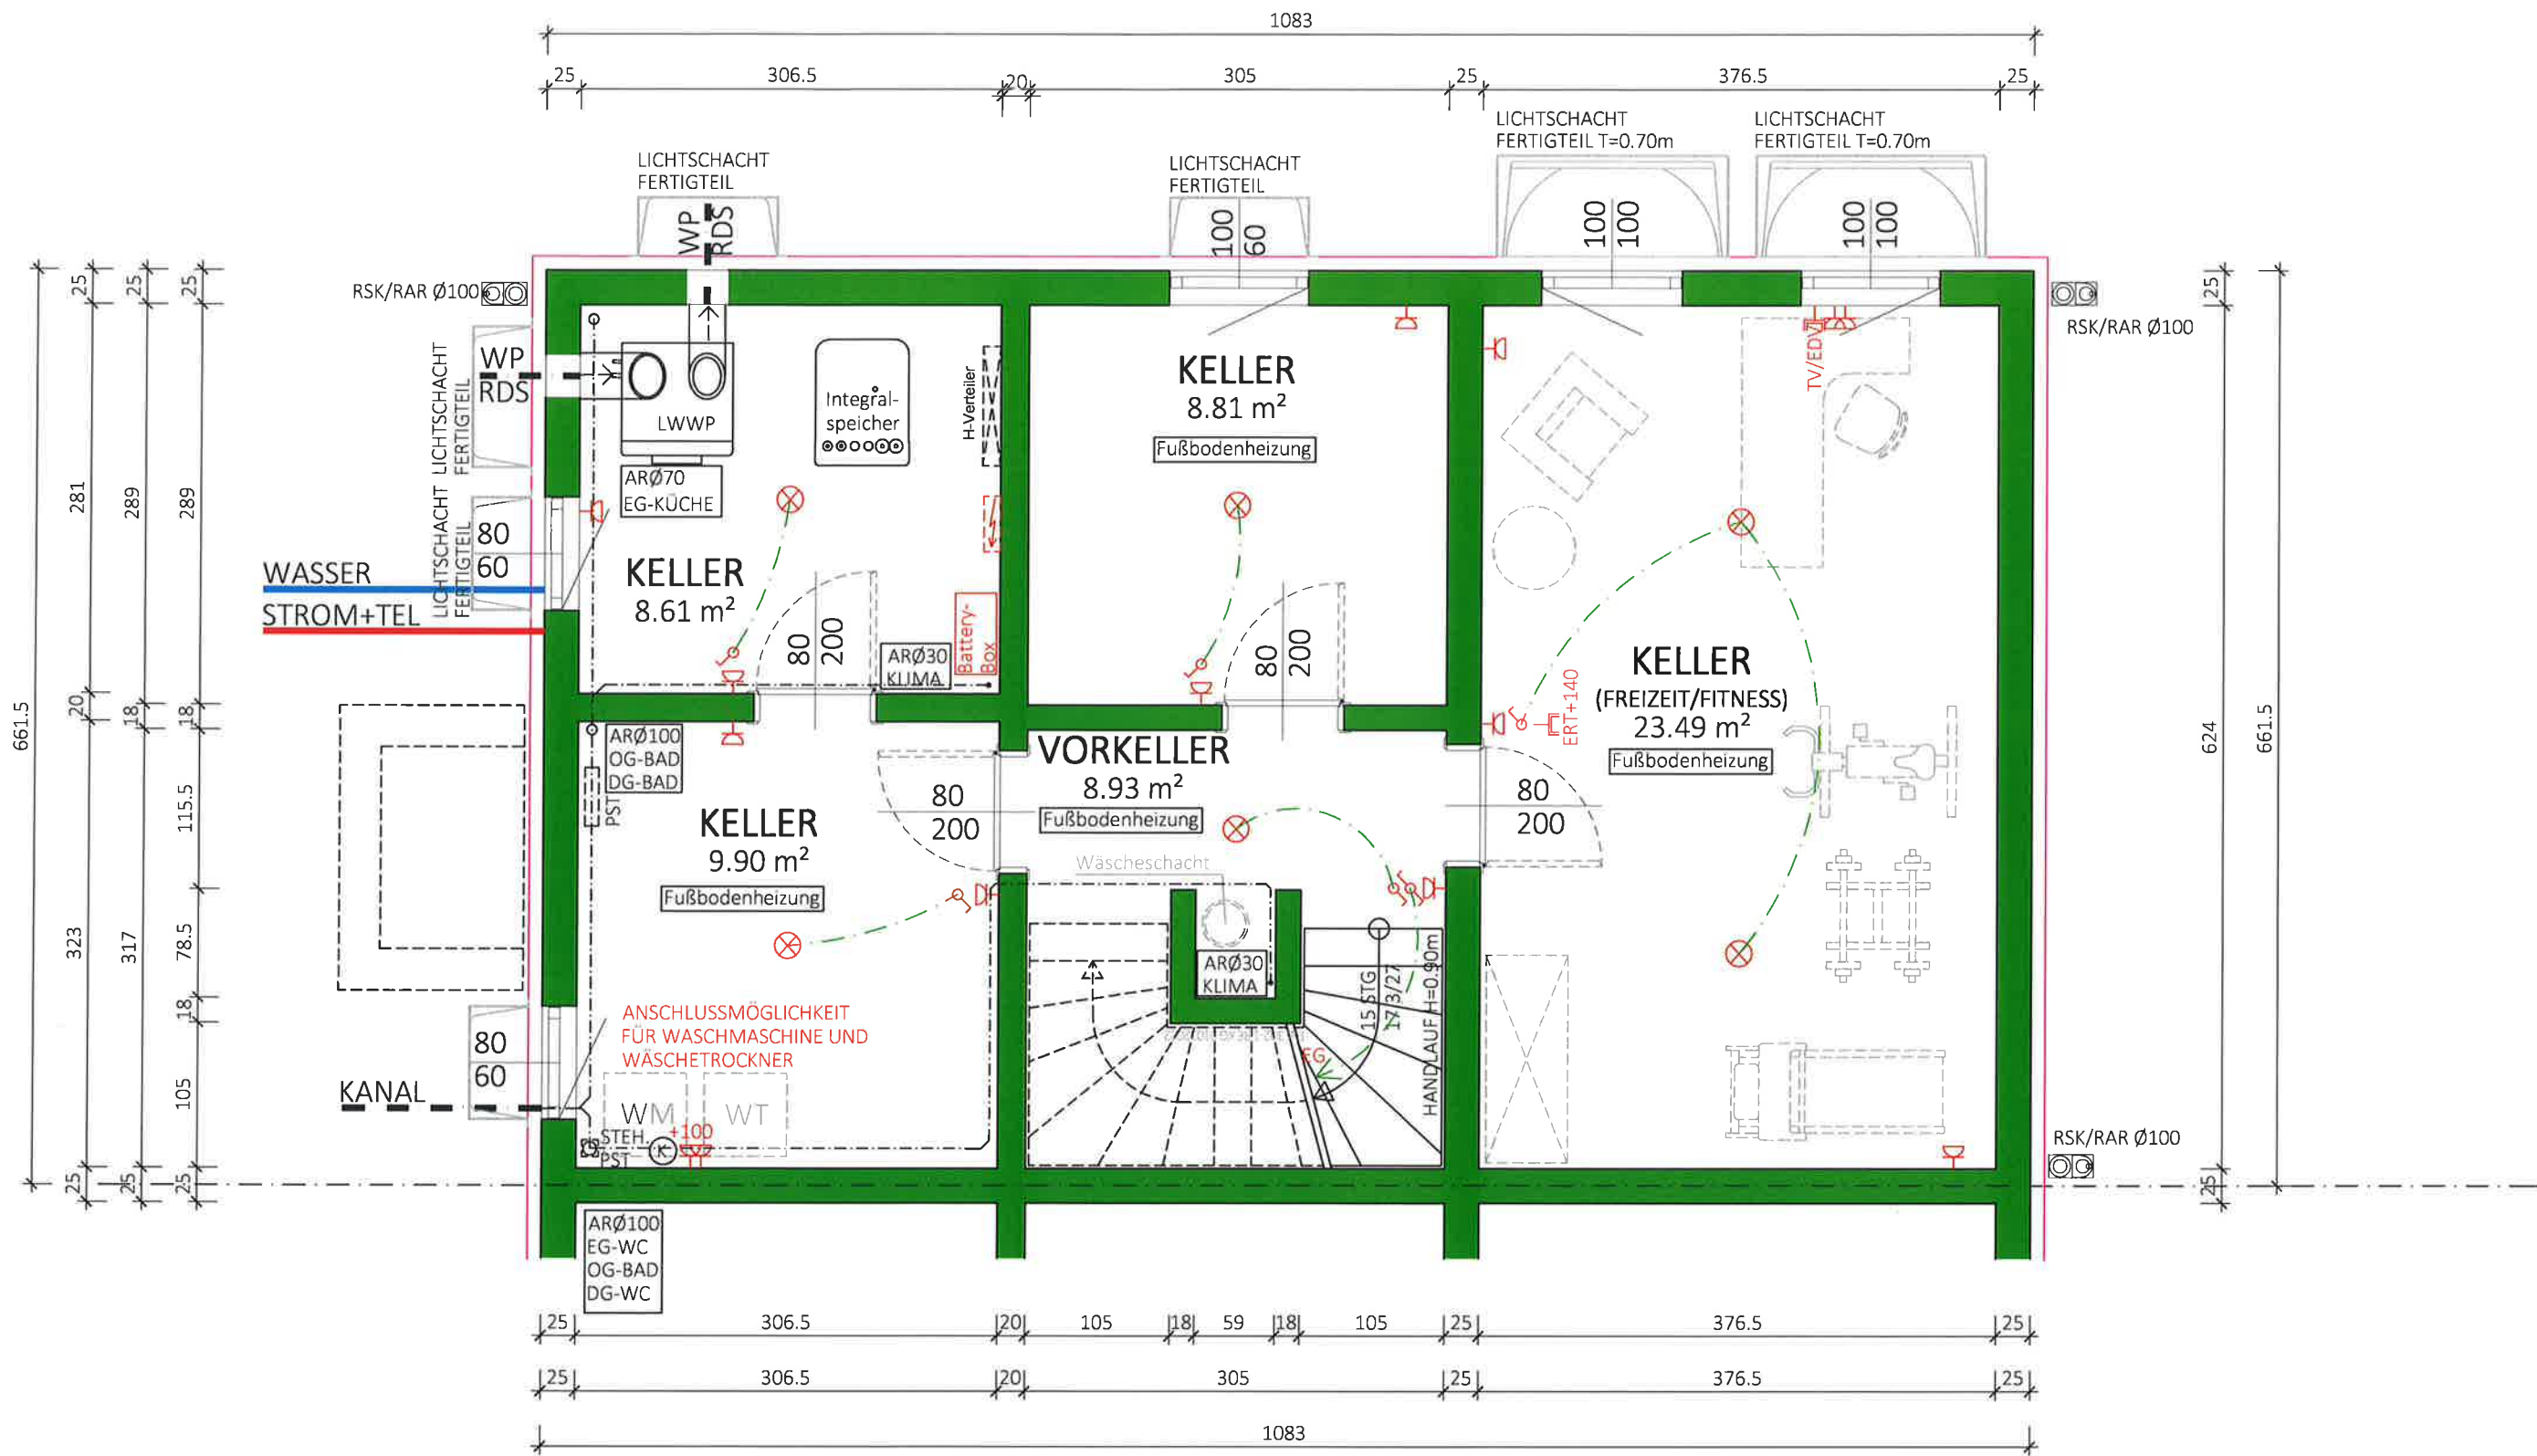

NF:
59.75 m²
BGF:
71.64 m²

Typ:SONDER
KELLER


VORABZUG

M = 1:50
Gez: KS/SF
Pfad: P:\PROJEKTE-ACA\23-008 FLORIAN-BERNDL-GASSE 215\GEBÄUDEMODUL\SB-PLÄNE\TOP 1
Plantitel: 23-008-00-SB-KG-TOP 1-FLORIAN-BERNDL-GASSE 215.DWG

Technische Änderungen vorbehalten
Datum: 14.06.2023
Änderung: 03.10.2023 / 15.07.2024
Freigabe: 16.2.24



Glorit
Bausysteme
GmbH
A-2301 Gross Enzersdorf
Gloritstraße 2
T: +43 2249 / 7090
W: glorit.at

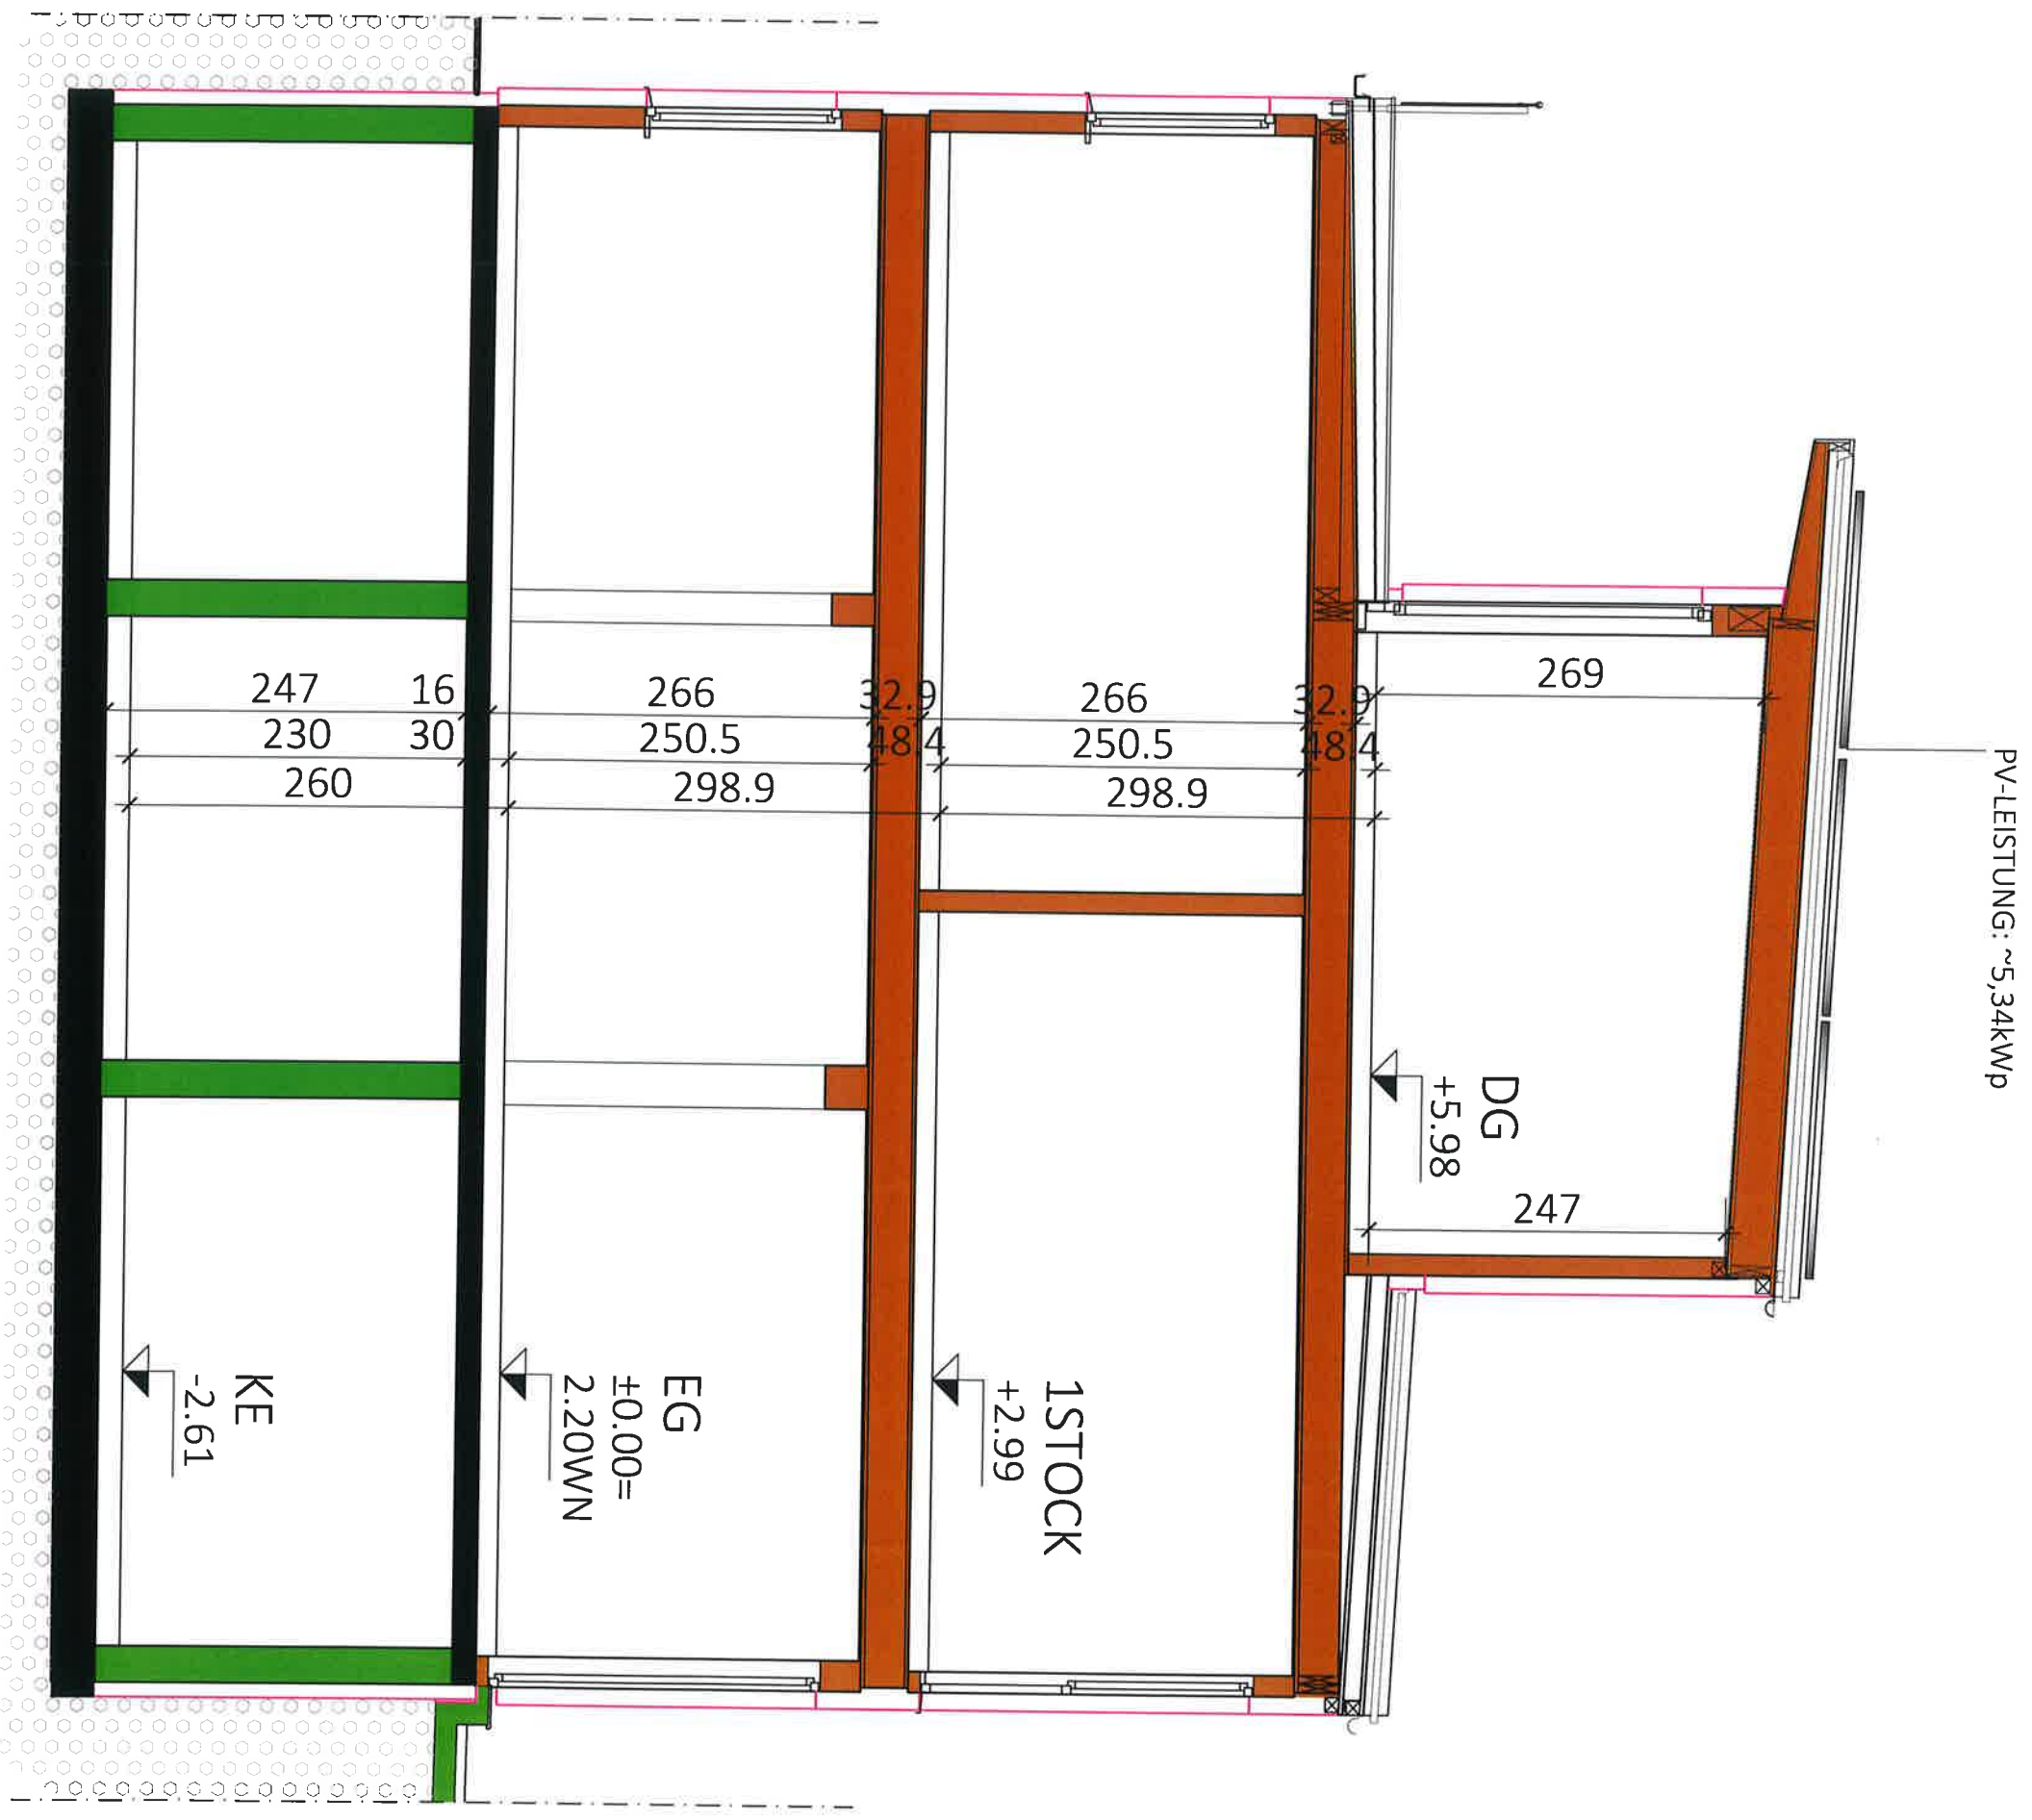

Typ: GEBÄUDEHÖHE 6.00m und 6.50m

SCHNITT C-C

VORABZUG

M = 1:50

0	1	2	
---	---	---	---	---	---	---	---	---	---	----	----	

Technische Änderungen vorbehalten
Datum: 11.01.2021

Pfadt, P. PROJEKTE -ACA\23-008 FLORIAN-BERNDI-GASSE 215\GEBÄUDEMODUL\FSR-PLANENTOP.1	Änderung: 26.06.2023
--	----------------------


Plantitel: 23-008-04-SB-SCHNITT-TOP 1-2-FLORIAN-BERNDL-GASSE 215.DWG	Freigabe:
--	-----------




Glorit
Bausysteme
GmbH

A-2301 Gross Enzersdorf
Gloritstraße 2


T: +43 2249 / 7090
W: gloria.at

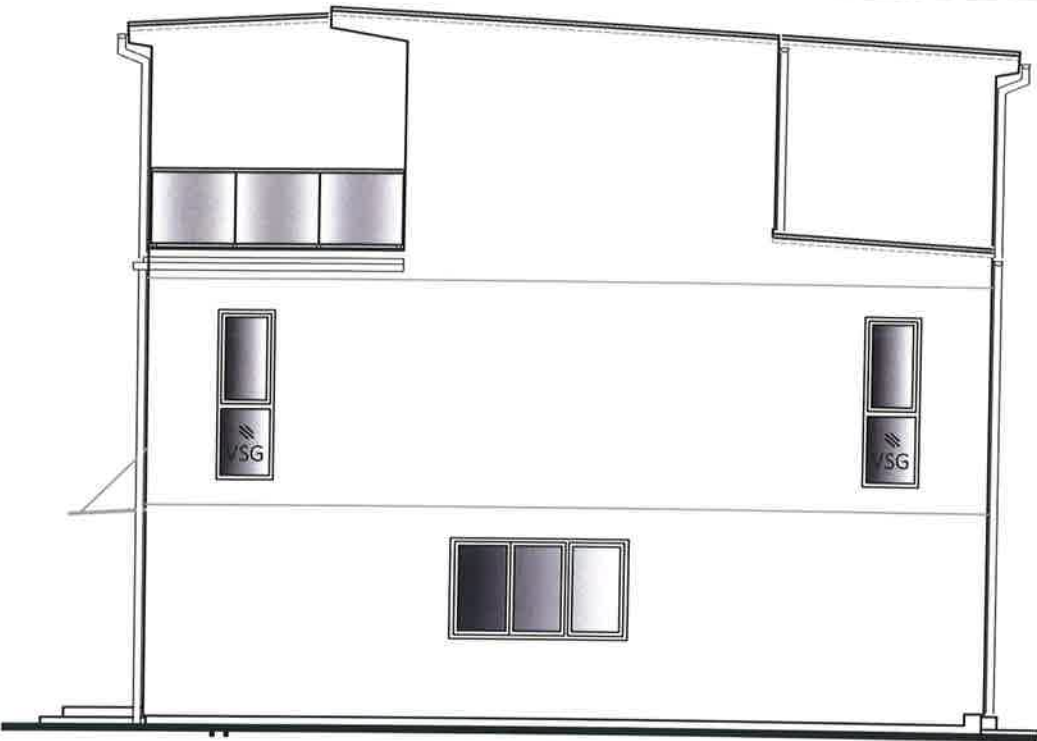


SÜD ANSICHT
TOP 2

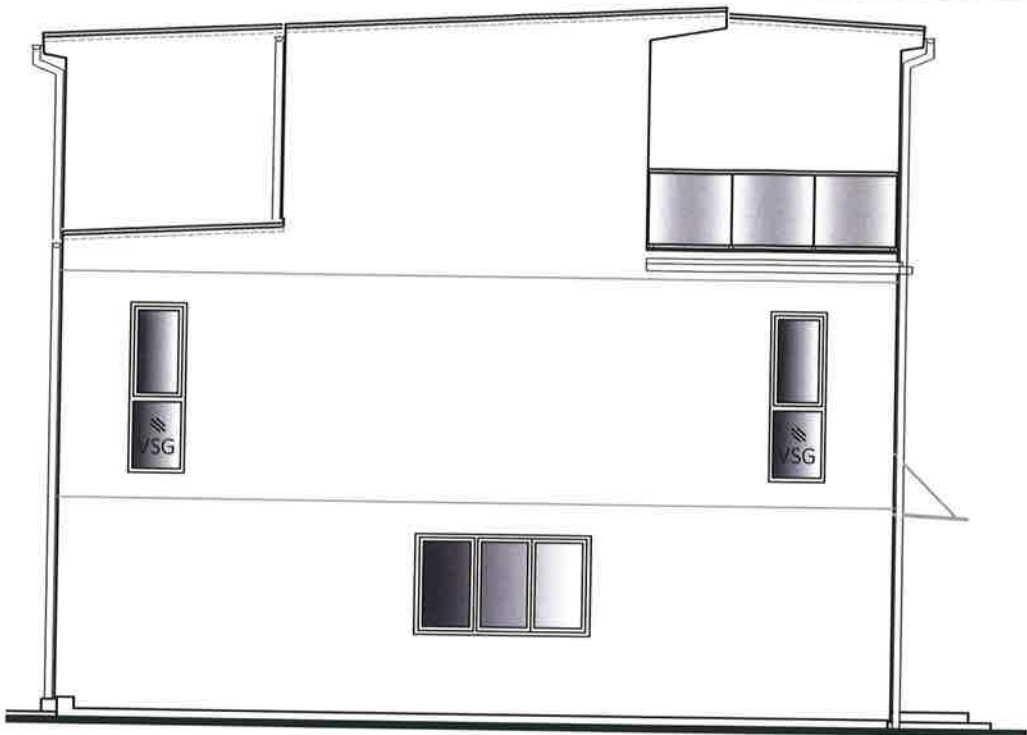

NORD ANSICHT
TOP 1

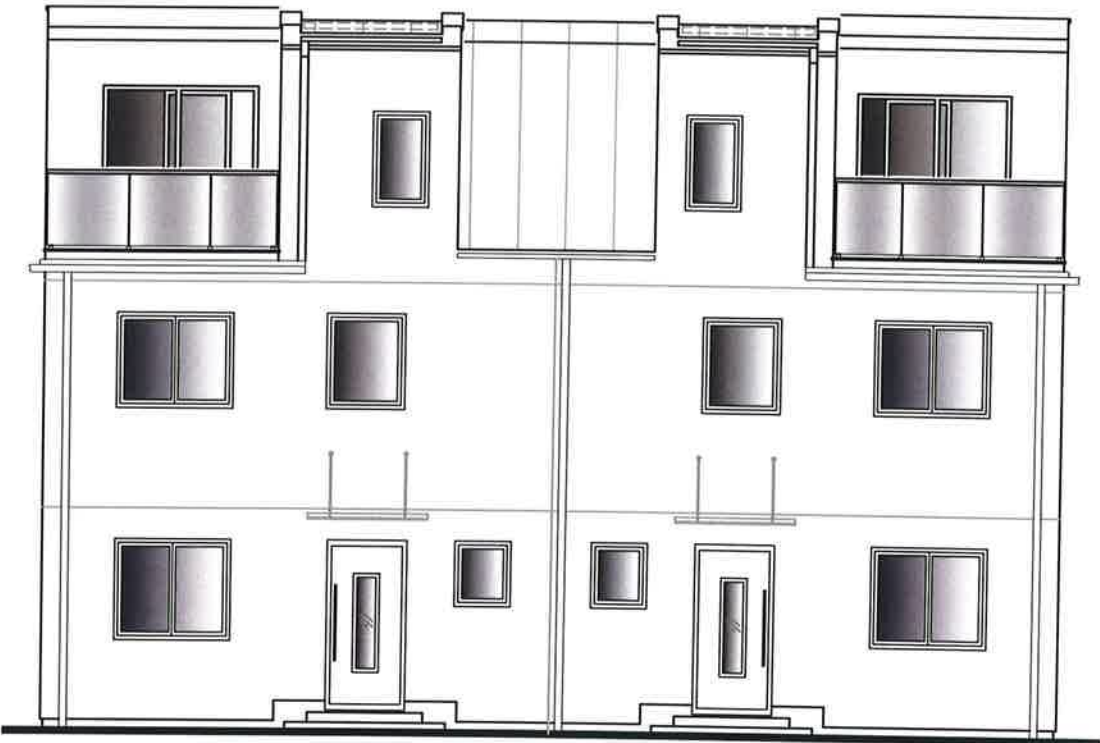

WEST ANSICHT
TOP 1-2

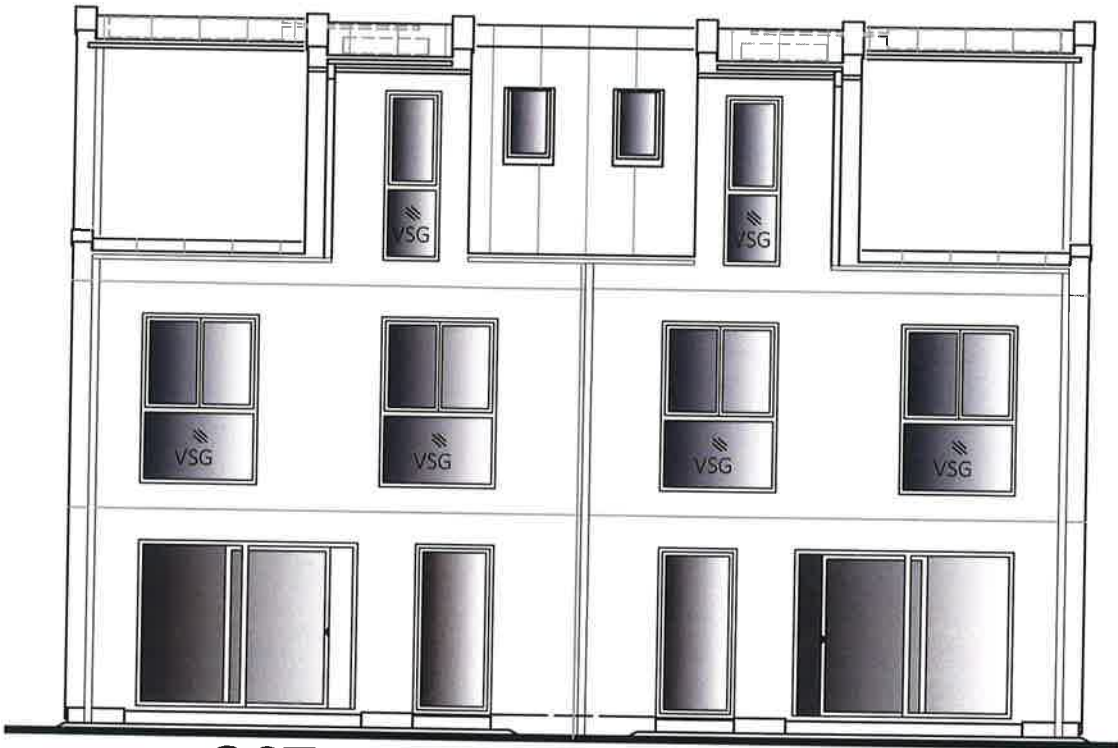

OST ANSICHT
TOP 2-1

Typ: SONDER
ANSICHTEN

M = 1:100

Gez: EG

Pfad: P:\ PROJEKTE -ACA\23-008 FLORIAN-BERNDL-GASSE 215\GEBÄUDEMODULE\SB-PLÄNE\TOP 1-2

Plantitel: 23-008-05-SB-ANSICHT-TOP 1-2-FLORIAN-BERNDL-GASSE 215.DWG

VORABZUG

Technische Änderungen vorbehalten

Datum: 08.04.2022

Änderung: 03.10.2024/DM

Freigabe: 7.11.24 MCH



Glorit
Bausysteme
GmbH

A-2301 Gross Enzersdorf
Gloritstraße 2

T: +43 2249 / 7090
W: glorit.at