


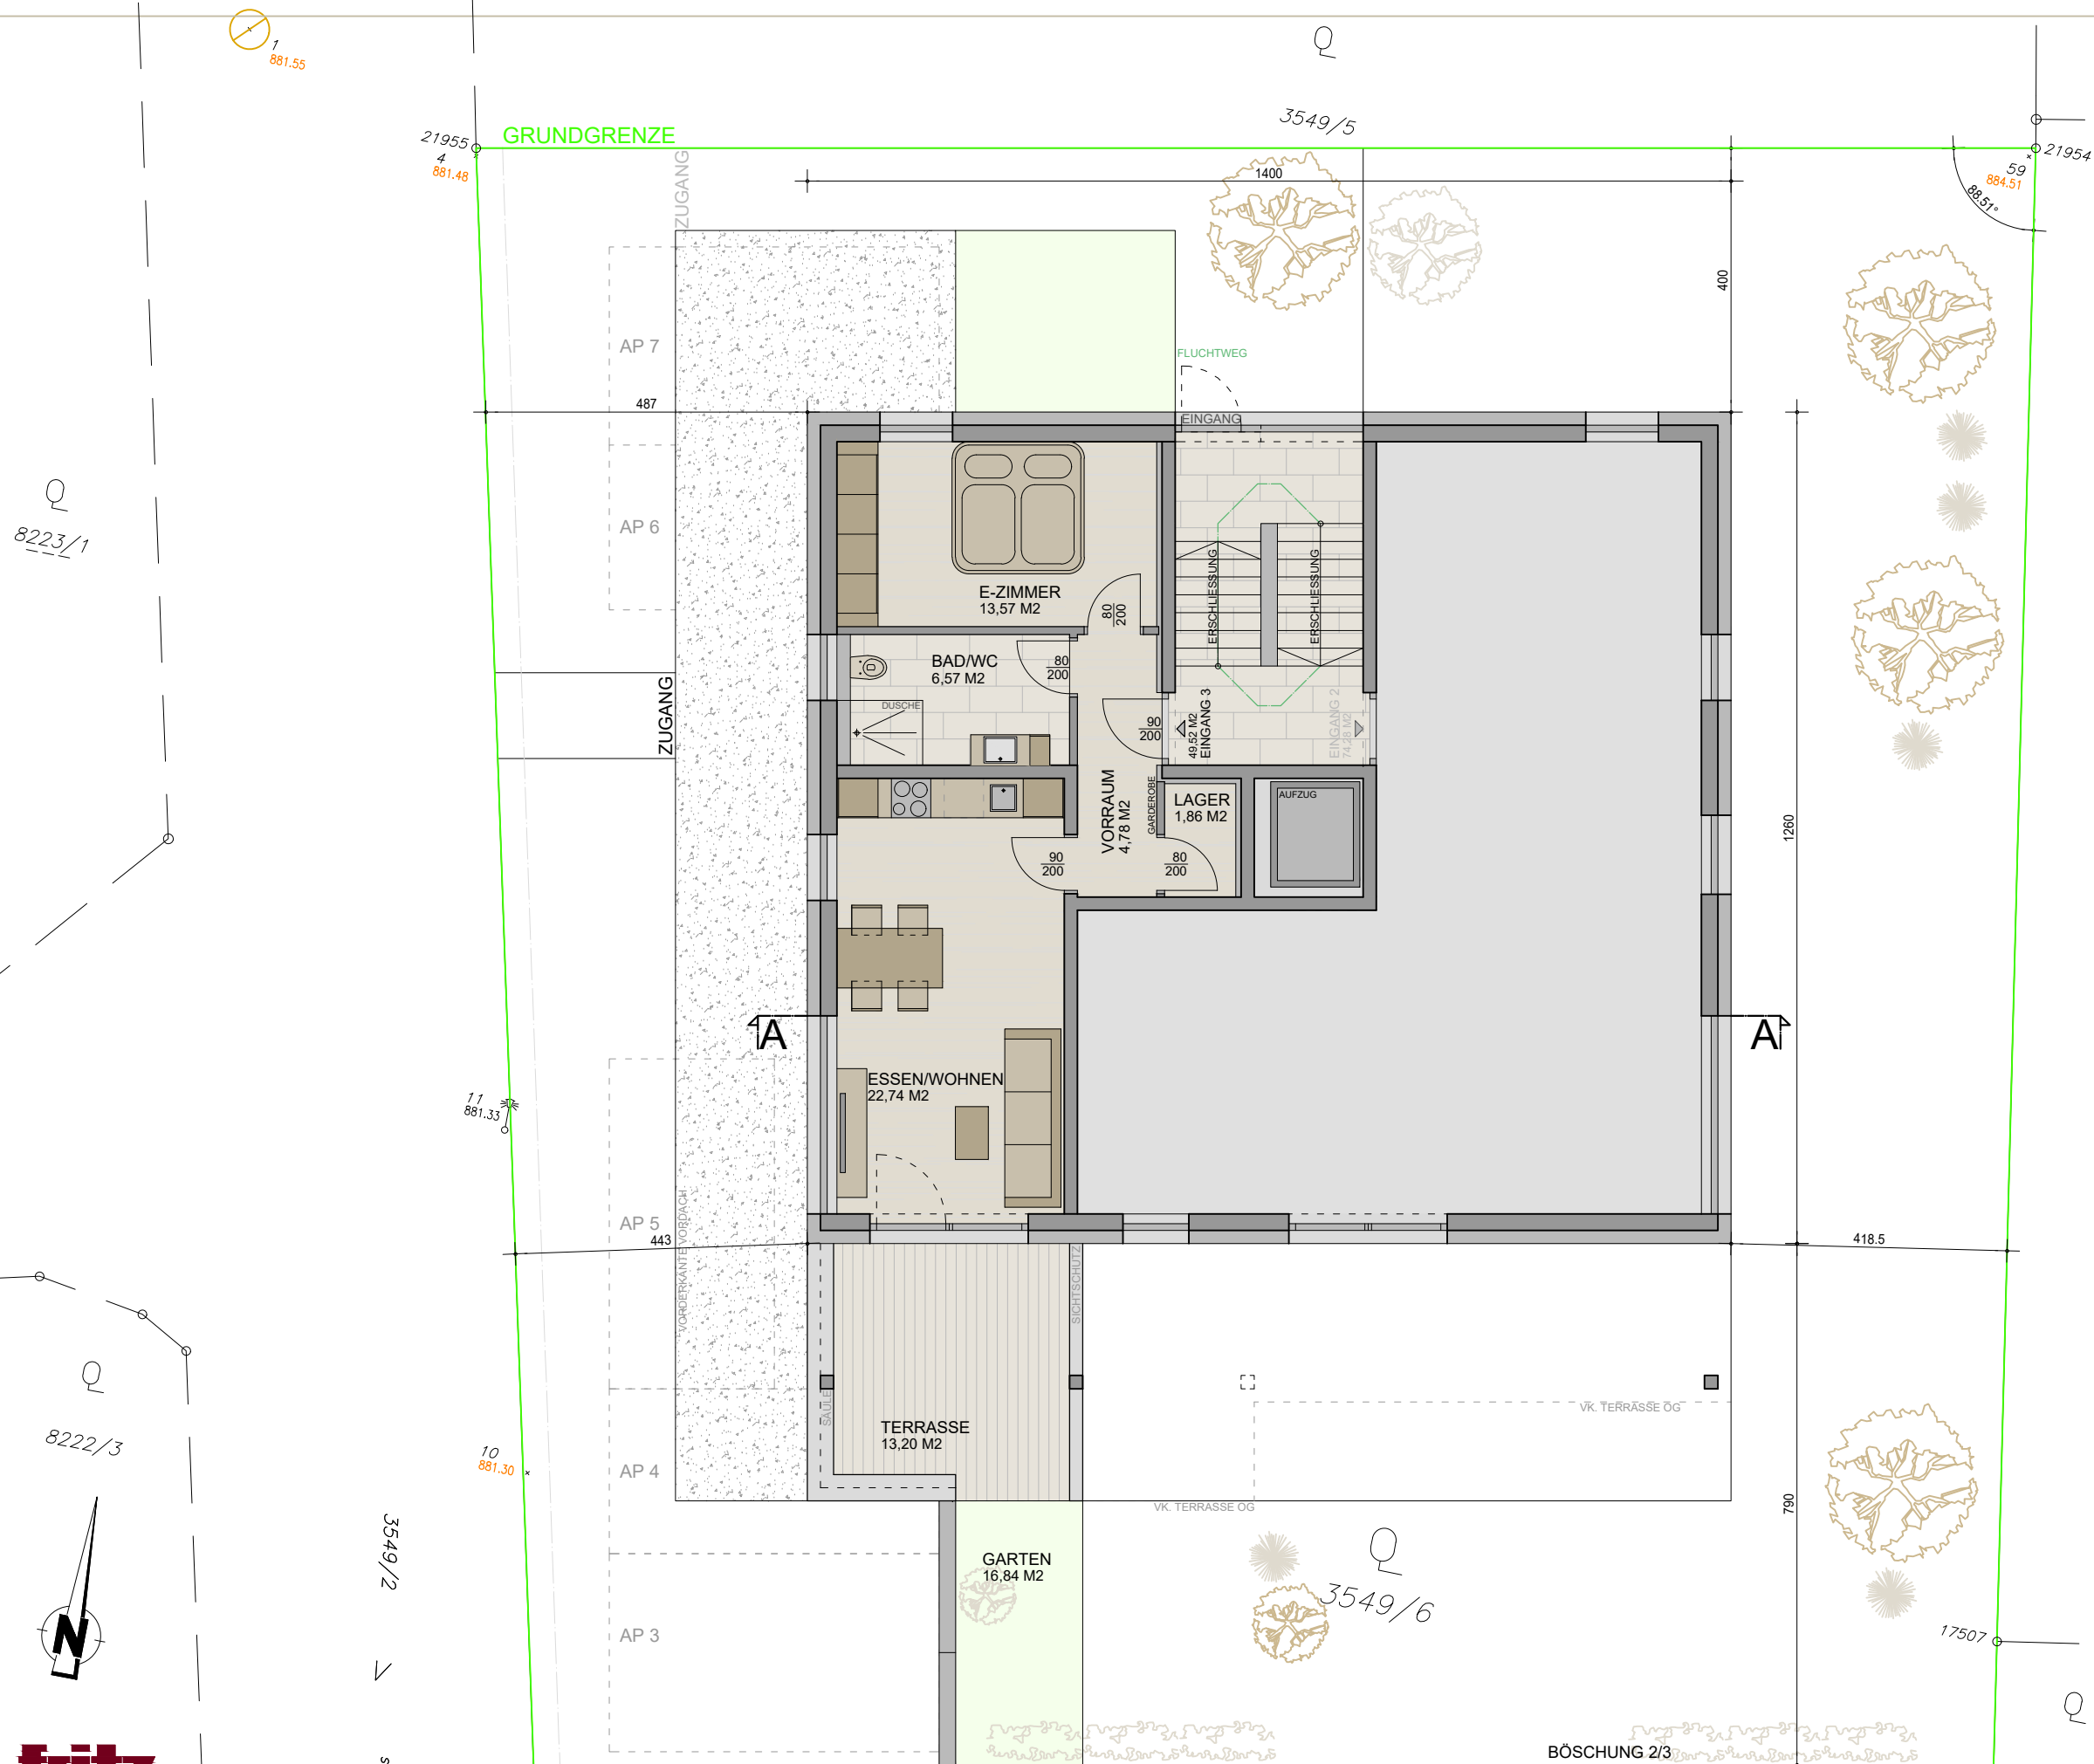

ENTWURF TOP 1
MEHRPARTEIENHAUS
KETTLERWEG 5
MIEMING 16.06.2025
ZW PROJEKT GMBH
ERDGESCHOSS M 1:100