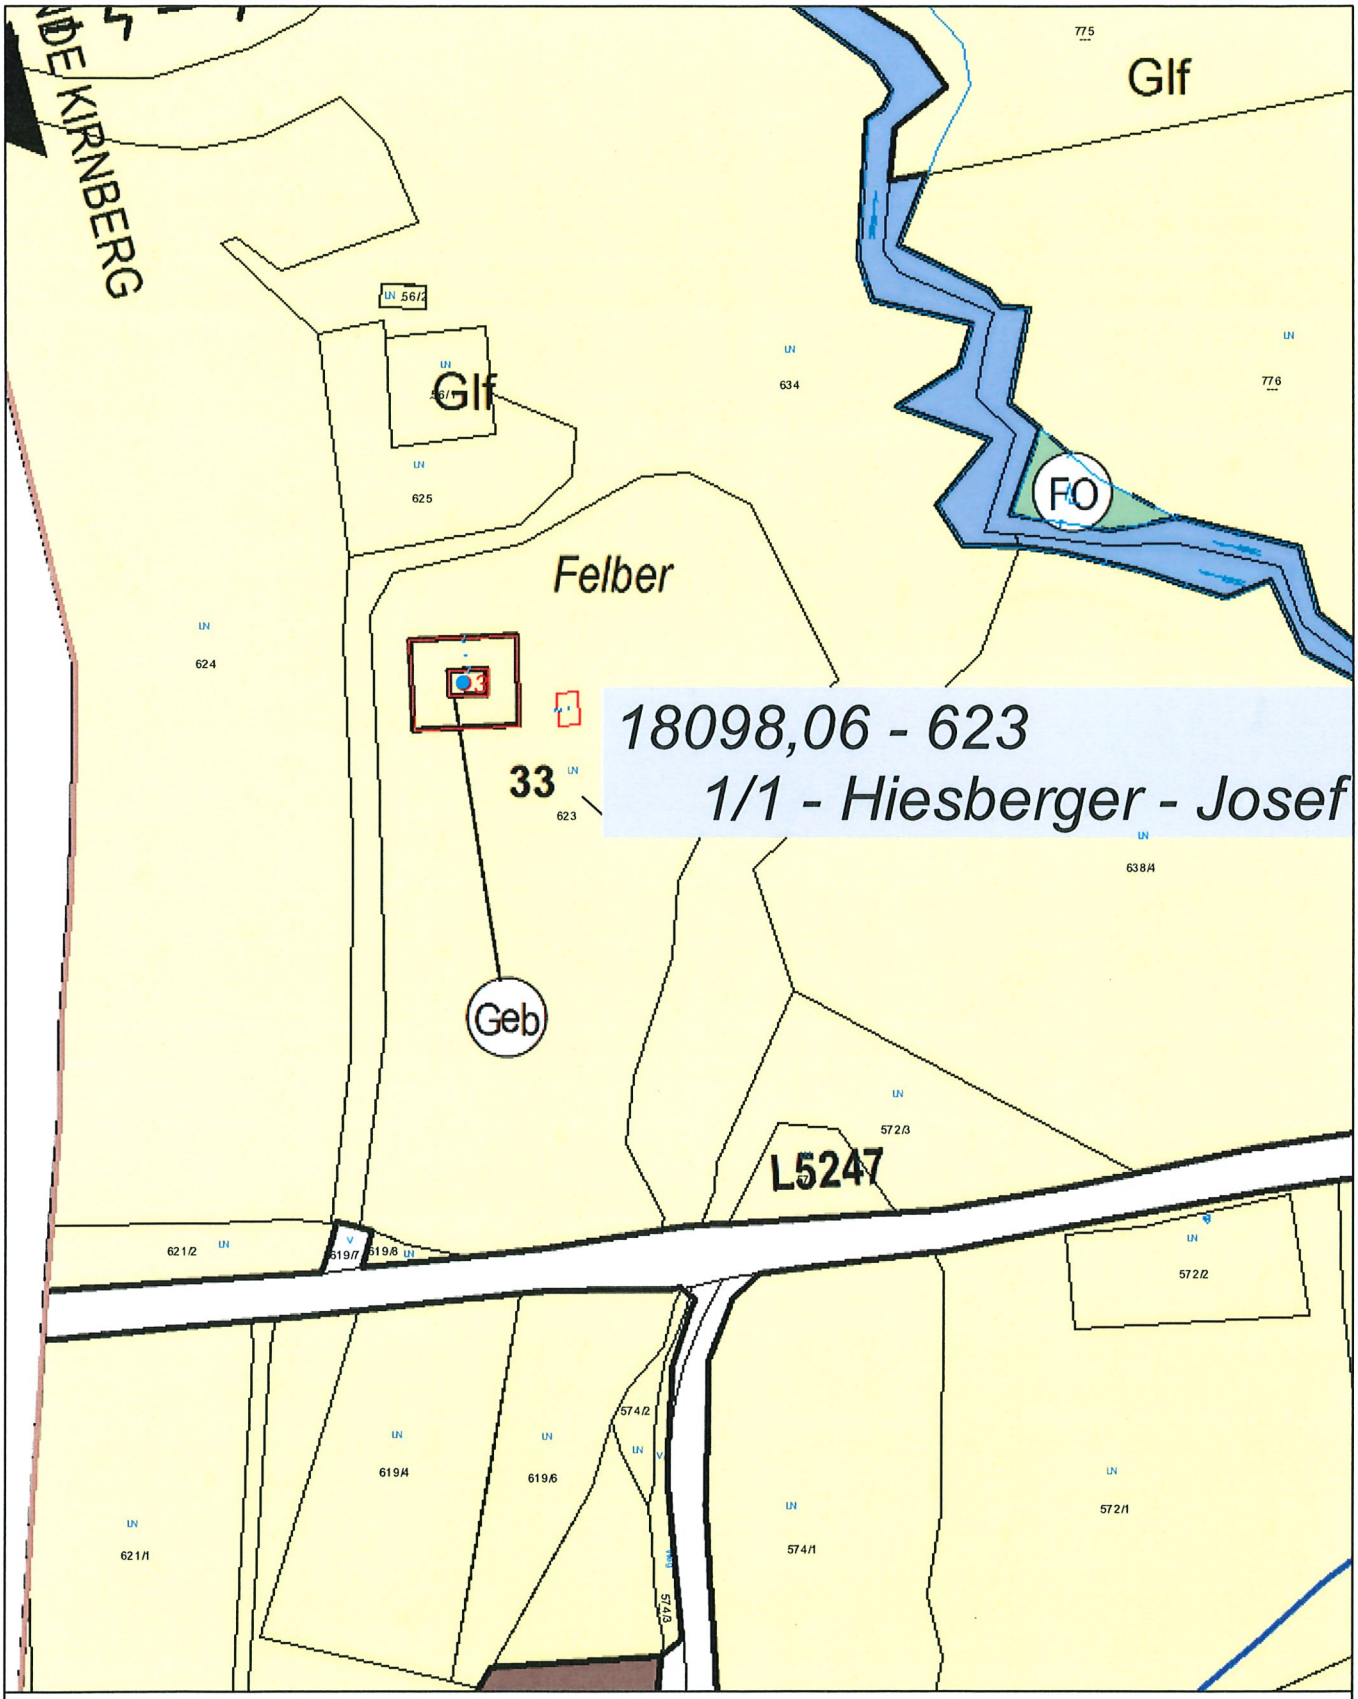

Lageplan

Gemeinde Kirnberg an der Mank
3241 Kirnberg a.d. Mank, Hauptstraße 1
Tel: 02755/8217
e-Mail: gemeinde@kirnberg.at

N

Plotdatum: 18.08.2025
Maßstab (im Original): 1:2 000
Erstellt durch Anwender:
Beate Simhofer_Kirnberg an der Mank

Copyright: DKM - (c) Bundesamt für Eich-und Vermessungswesen
HINWEIS: Rechtsanspruch aus dieser Darstellung nicht ableitbar!

0 25 50 100 Meter