


VILLA  
VIOLA

TOP 08

3-zimmer wohnung im DG  
süd, west und nord orientiert  
wohnnutzfläche ca. 70,7m<sup>2</sup>

- großer wohn, ess und kochbereich mit großen fenstern nach westen und süden
- überdachte terrasse richtung süden
- großzügige dachterrasse richtung süd,ost & west
- schlafzimmer mit eigener terrasse
- badezimmer mit fenster

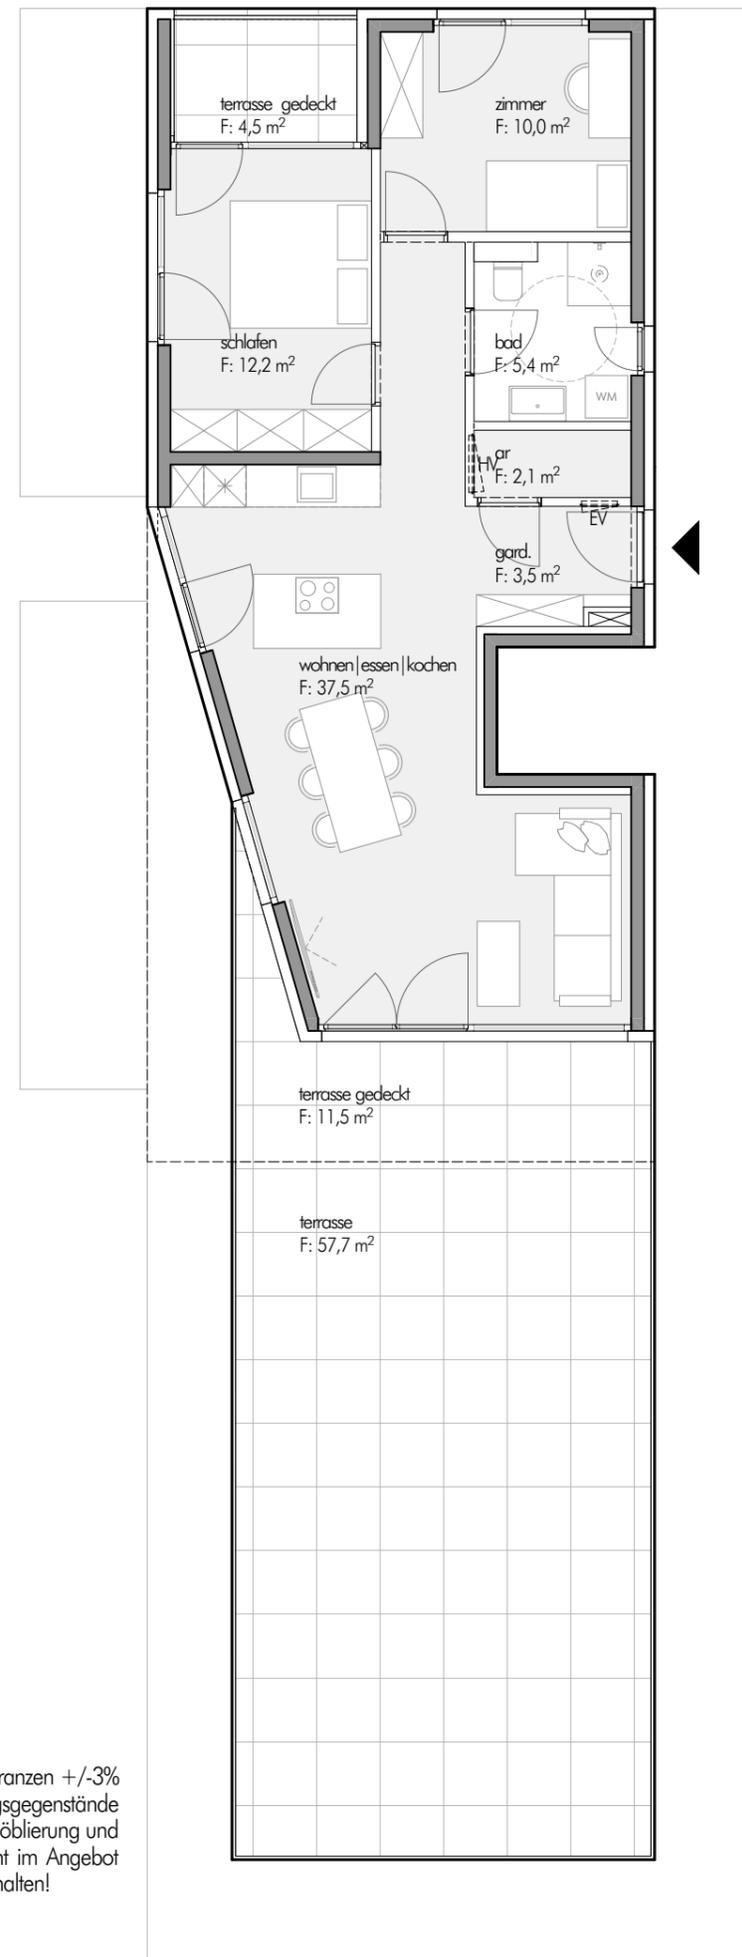

M 1:100



Alle Maße sind Rohbaumaße! | Wandbeläge sind nicht berücksichtigt! | Toleranzen +/-3% möglich! | Für Möblierung Naturmaße nehmen! | Sämtliche Einrichtungsgegenstände dienen ausschließlich der Illustration der Größenverhältnisse einer möglichen Möblierung und sind, soweit nicht gemäß B&A Beschreibung Bestandteil der Wohnung, nicht im Angebot enthalten! Artikel und Preisabweichungen, sowie Irrtum und Druckfehler vorbehalten!

