



GR Erdgeschoß: 30.07.2020

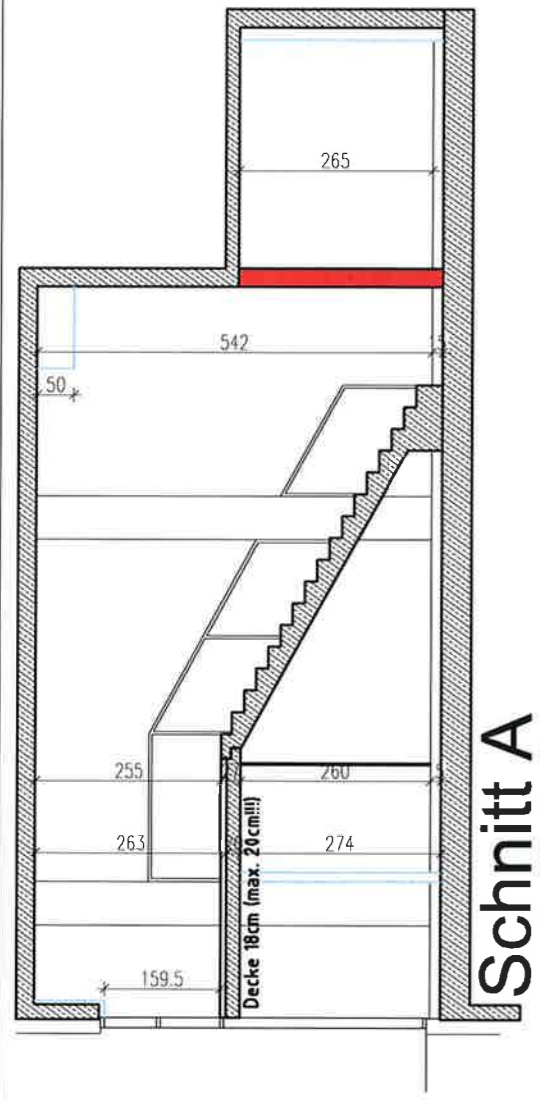

Schnitt A

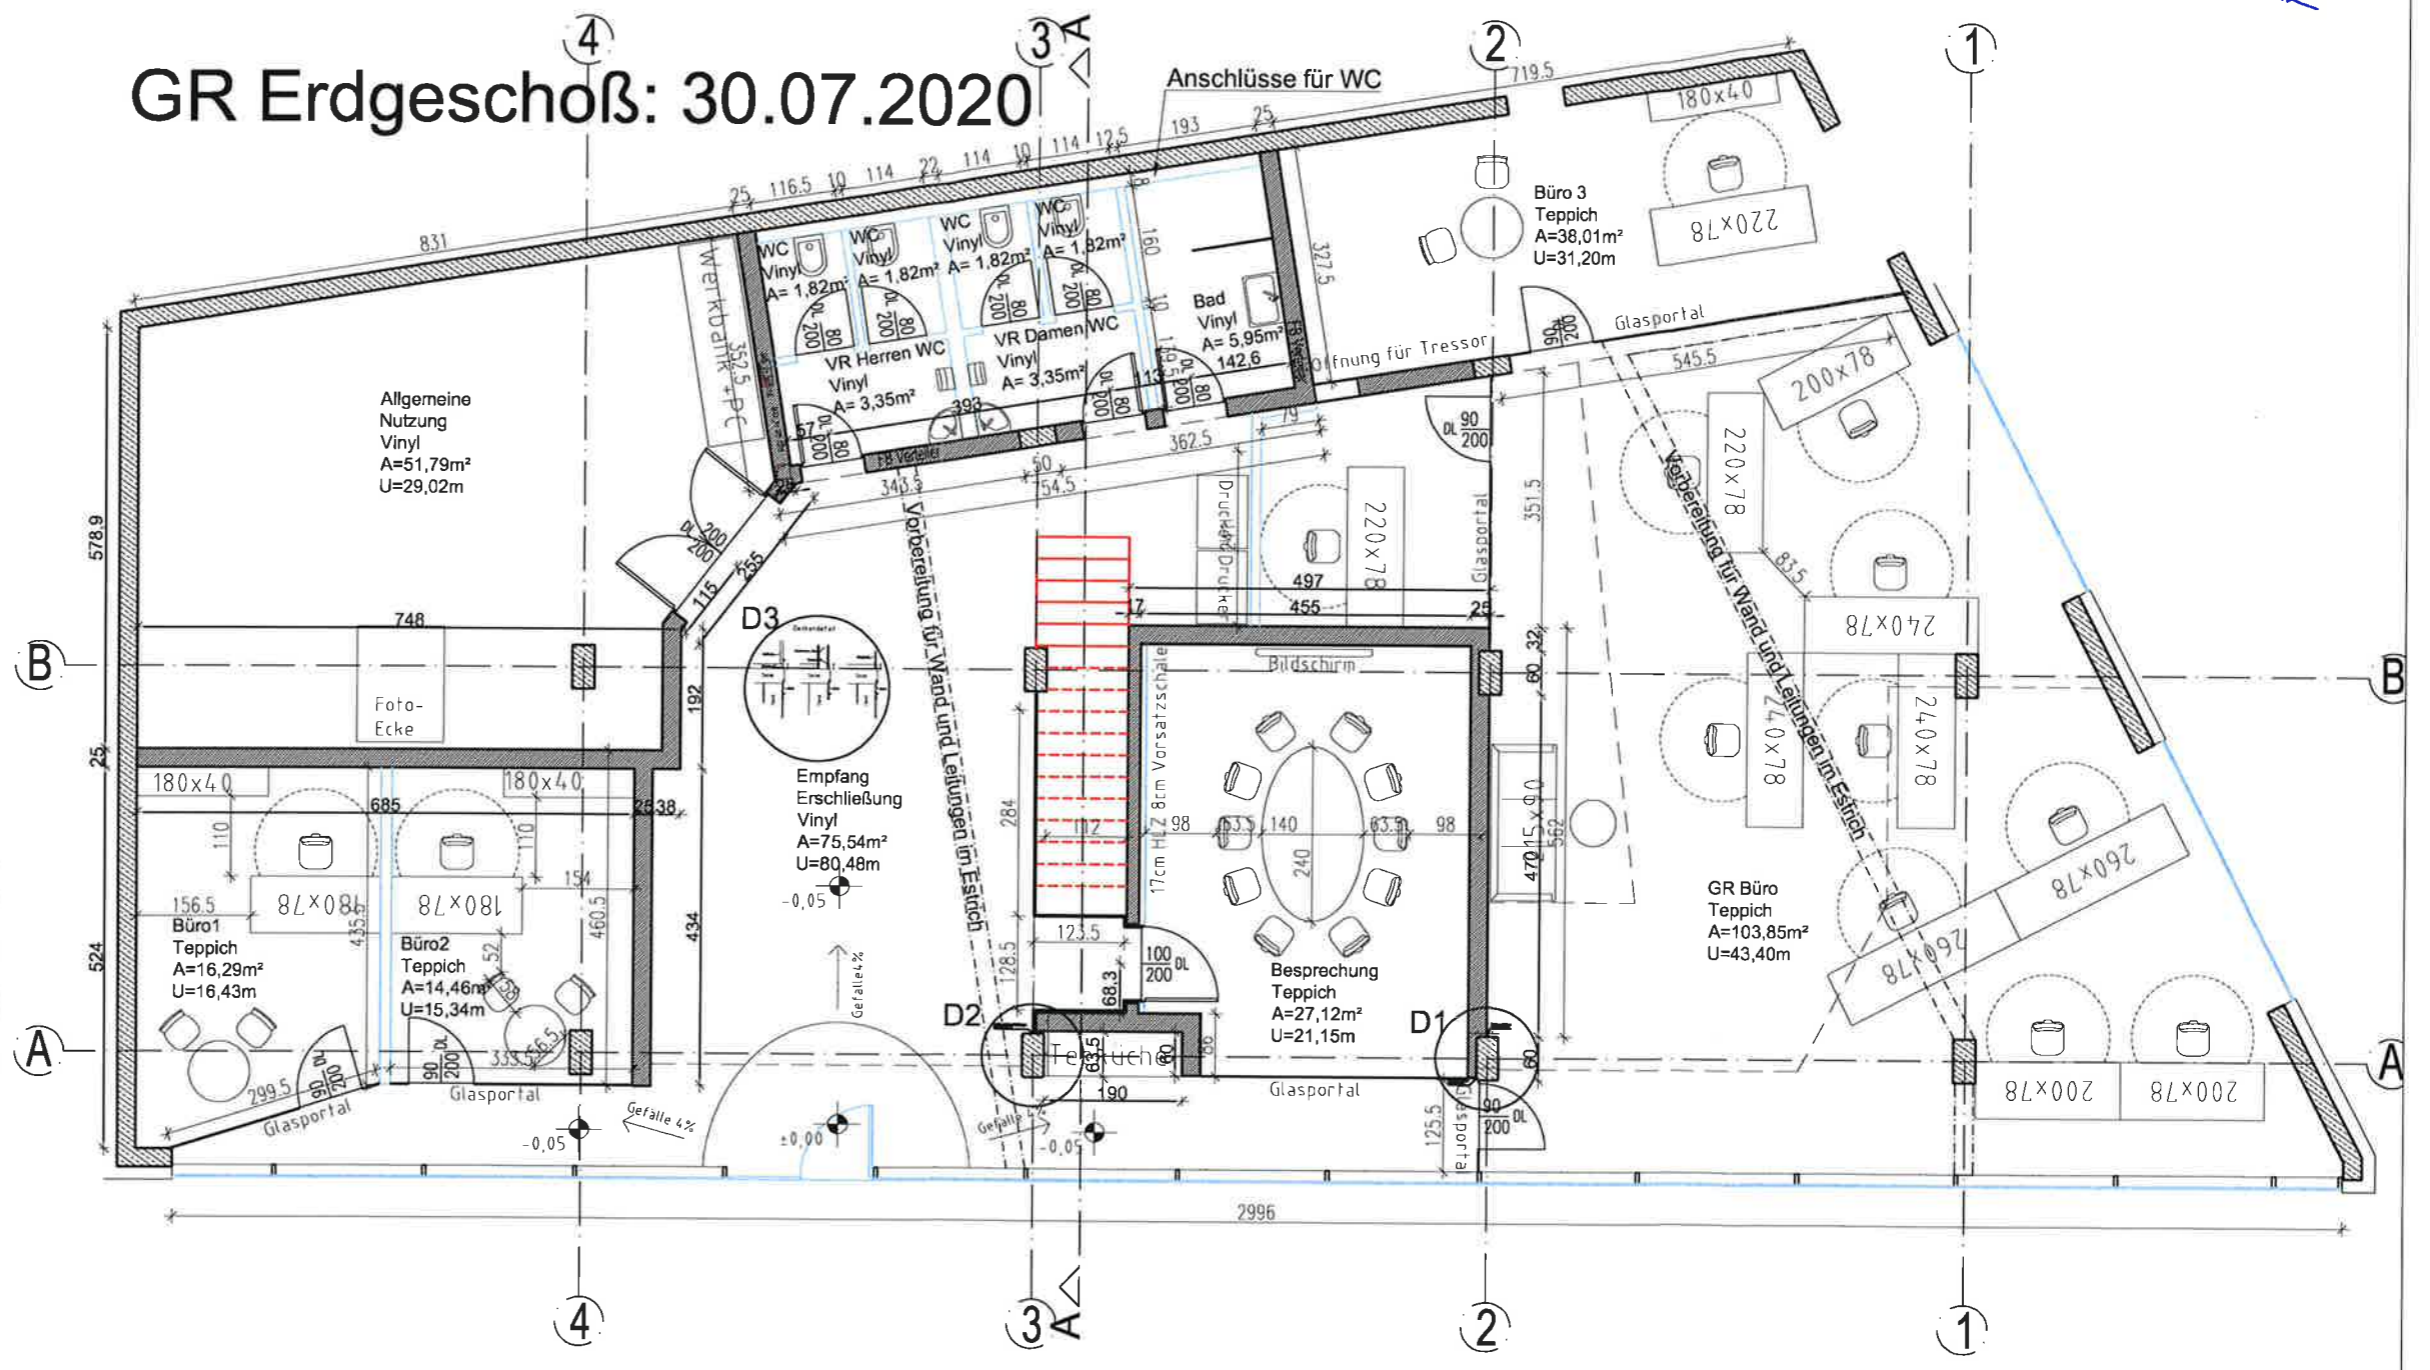

PROJEKT: NOSUN BÜRO-AUSBAU	PLANINHALT: GR EG	<small>© V&M Bauentwicklung, 2020. Alle Rechte vorbehalten.</small>	
GEZEICHNET: H.R.		MASZTAB: 1:100 <small>bei Originalausdruck</small>	DATUM: 13.7.2020