


FLUCHTWEGLÄNGEN:
 ABSTELLR. SPITZBODEN - WOHNUNGSTÜRE = 28,29m
 TREPPENHAUS (WOHNUNG TOP 2) - GEHSTEG = 16,1m

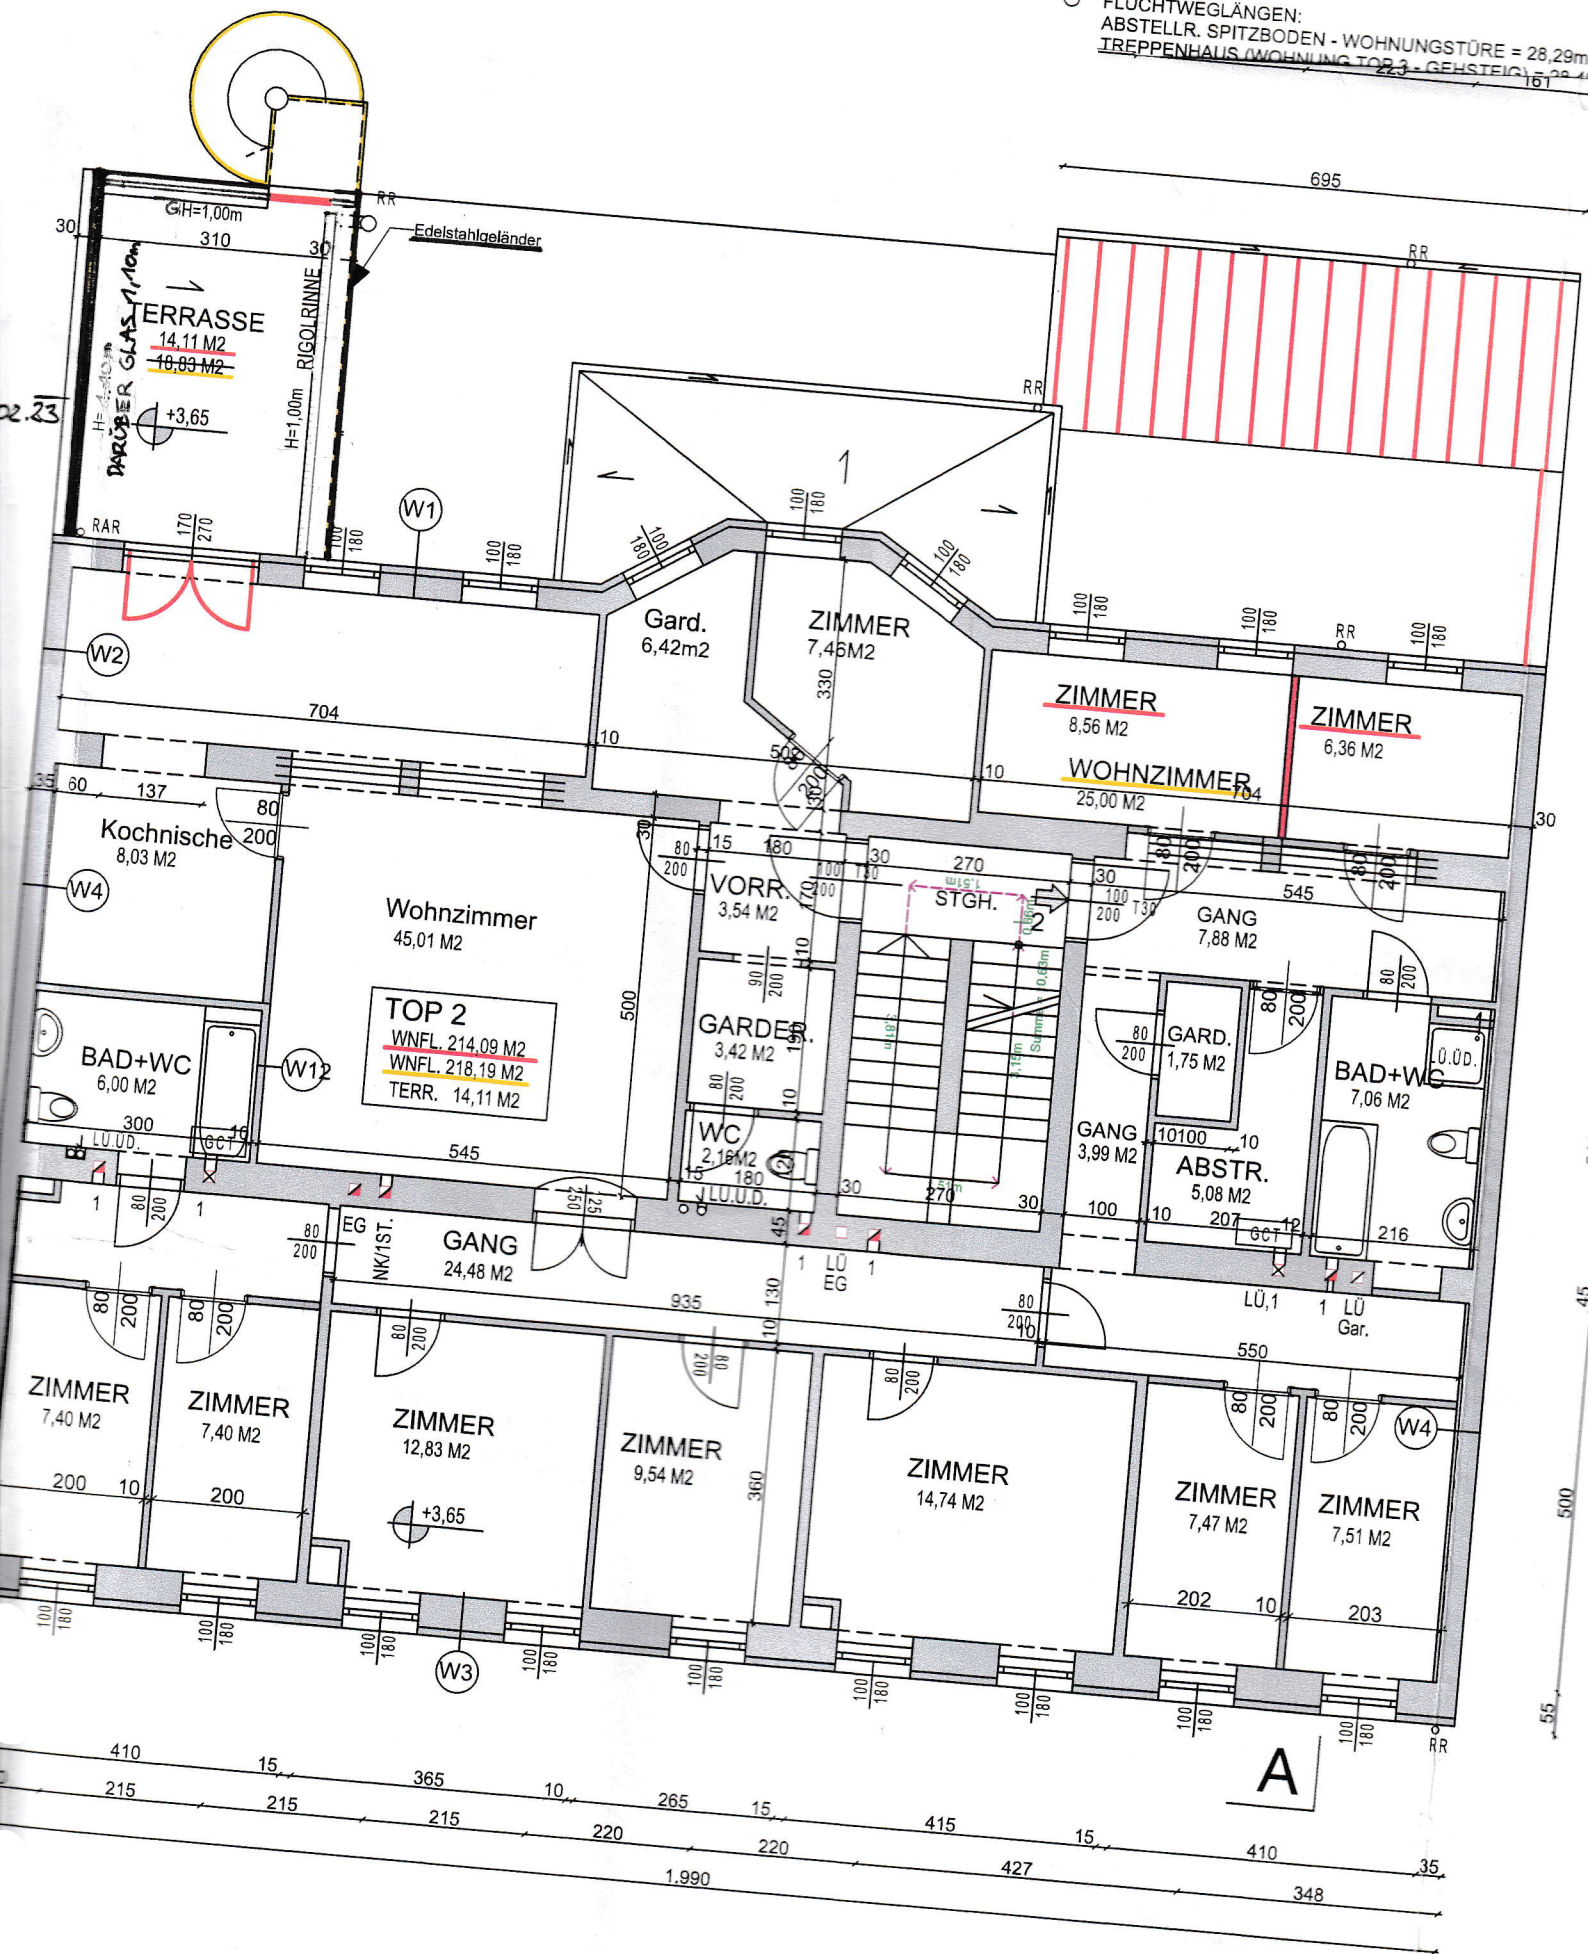

1. STOCK