



Wohnhaus Zu - u. Umbau für Franz u. Veronika Zeller, Ottsdorf 40. Gem. Micheldorf, Post Kirchdorf, auf Parz. 1675, K.G. Mittermicheldorf


349

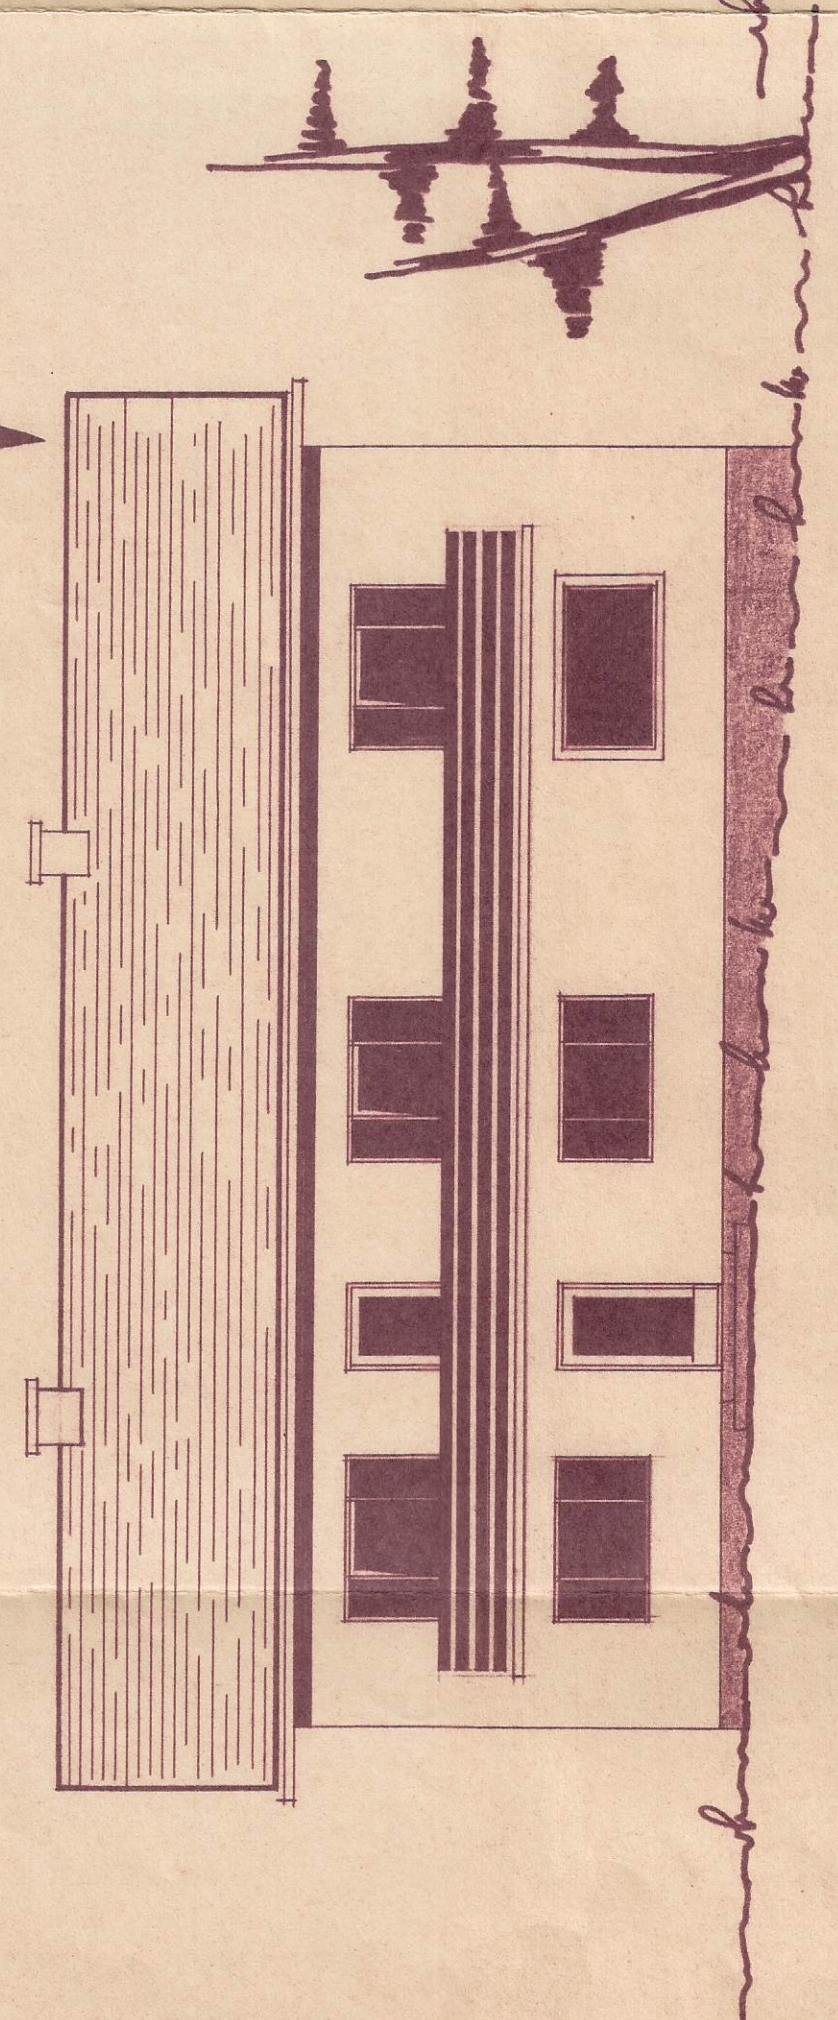


Südansicht

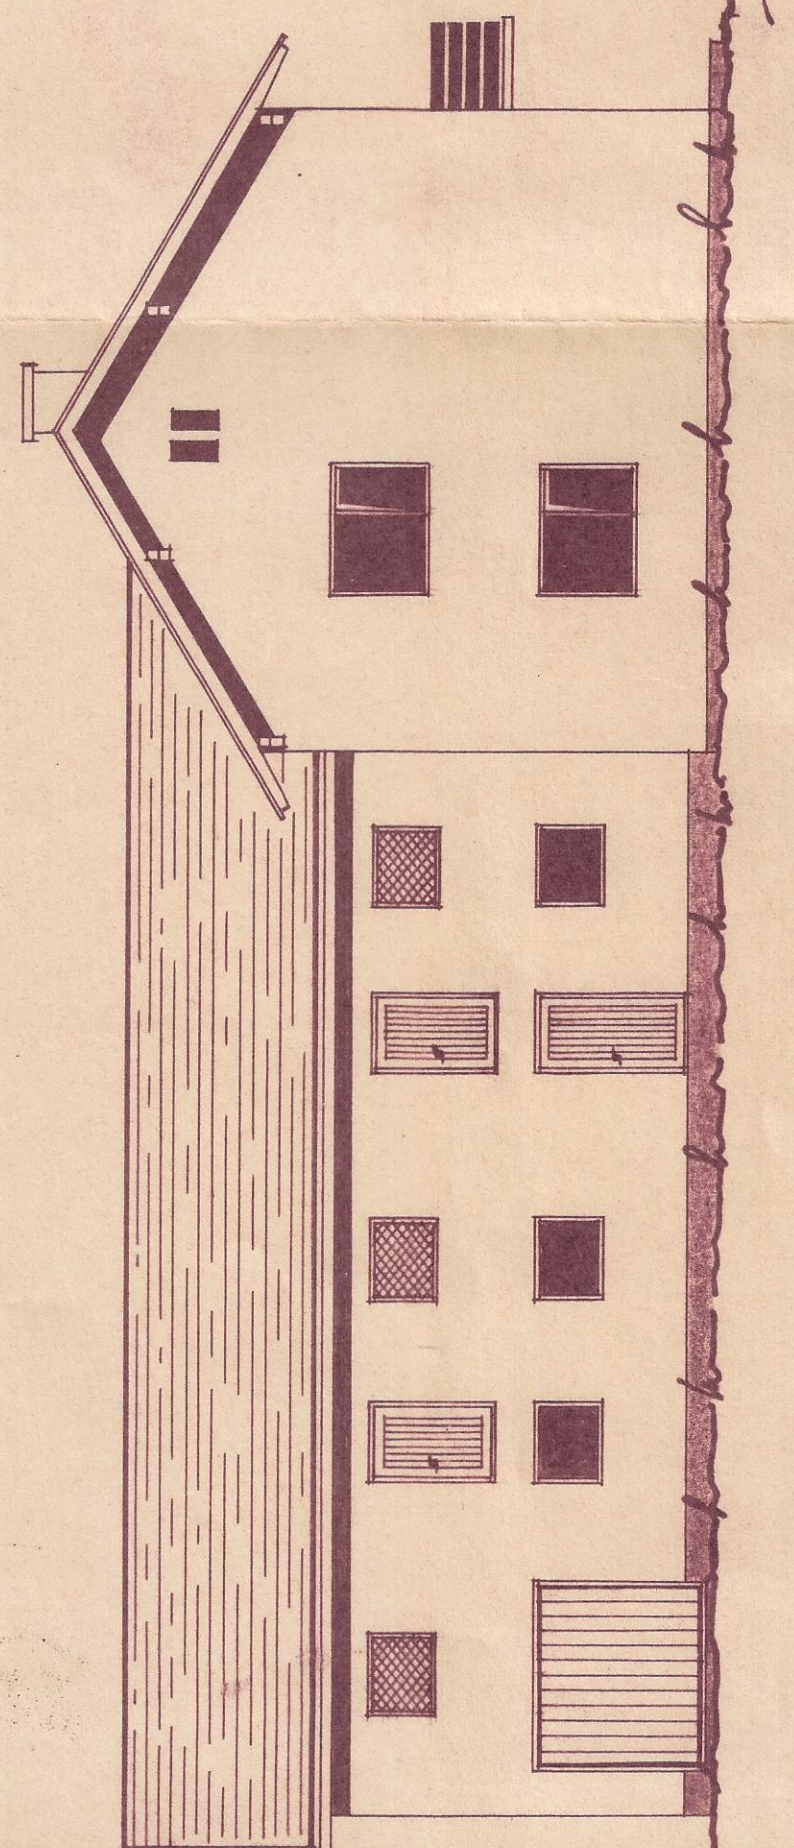

Westansicht

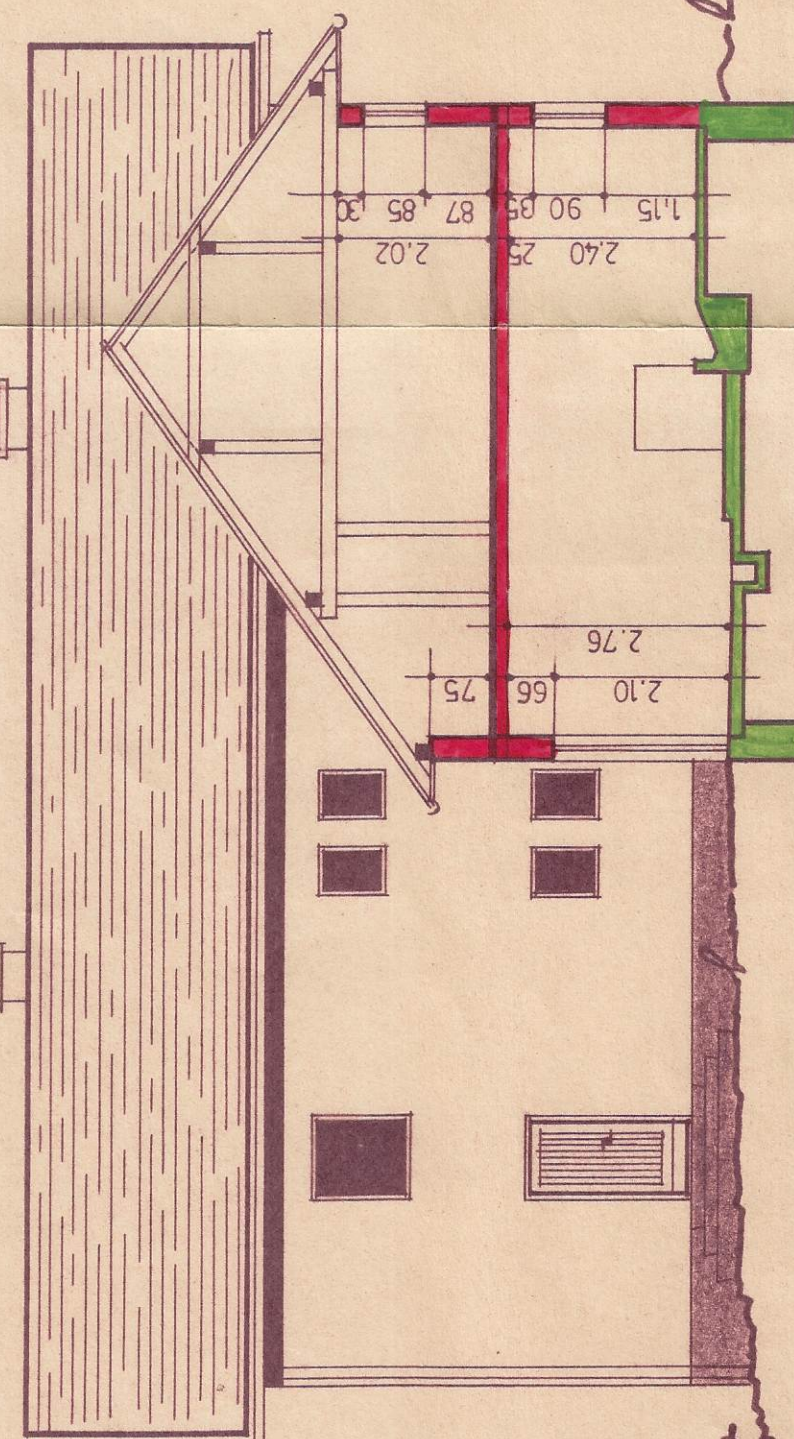

Nordansicht

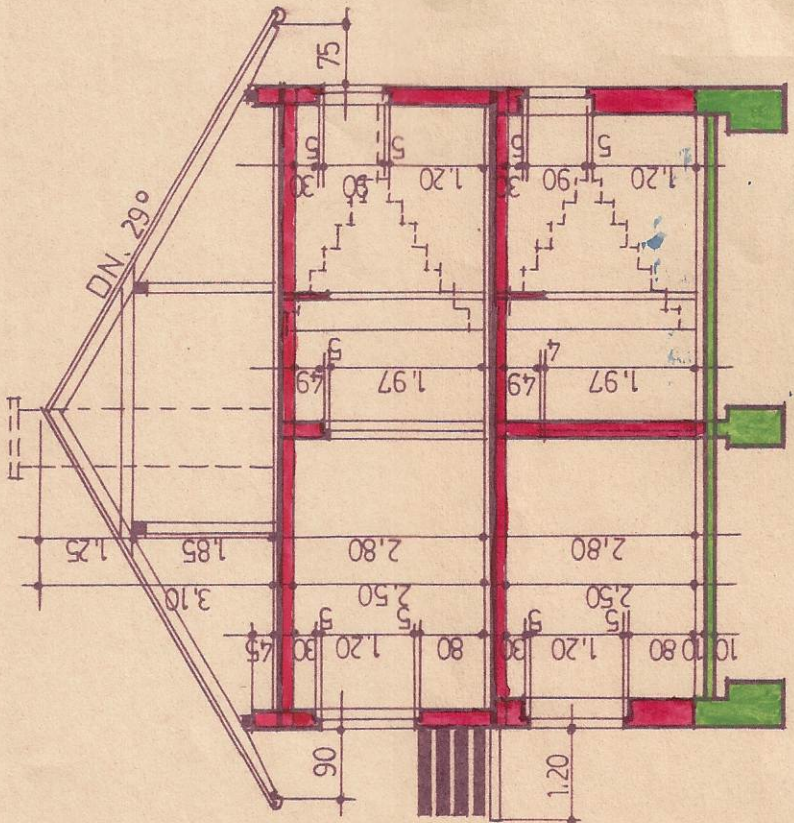


Schnitt a - a


Schnitt b - b

Masstab 1:100

Naturmasse beachten!

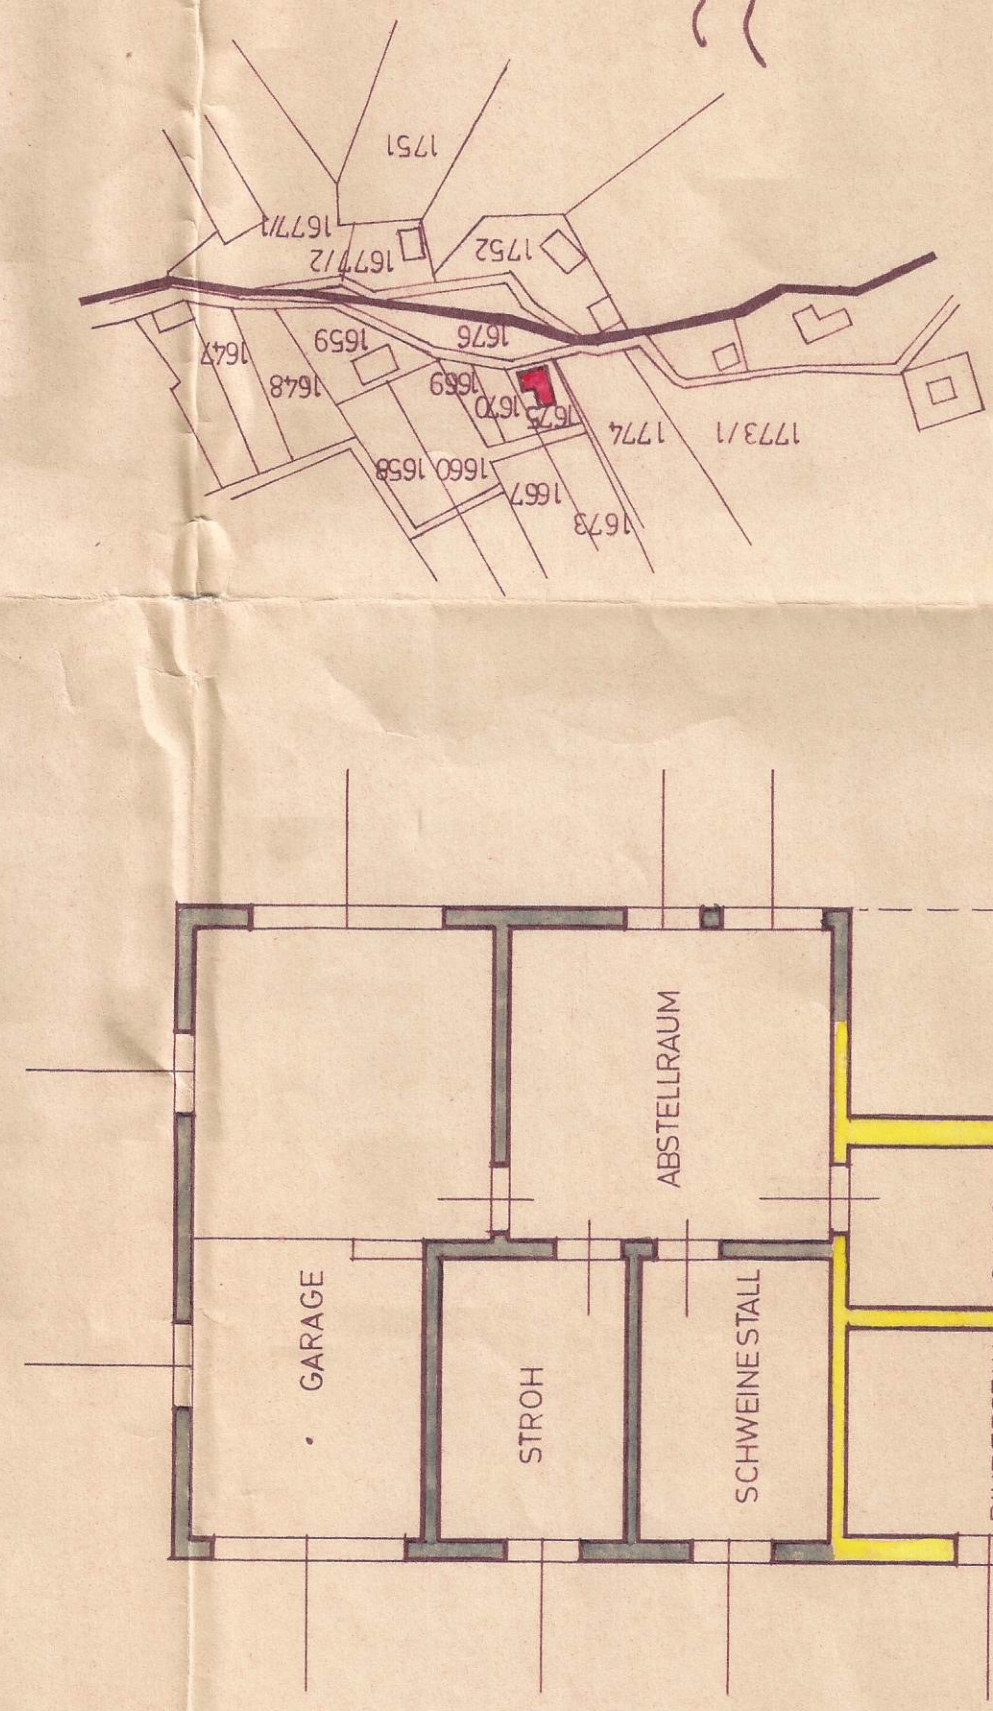


Lageplan 1:2880

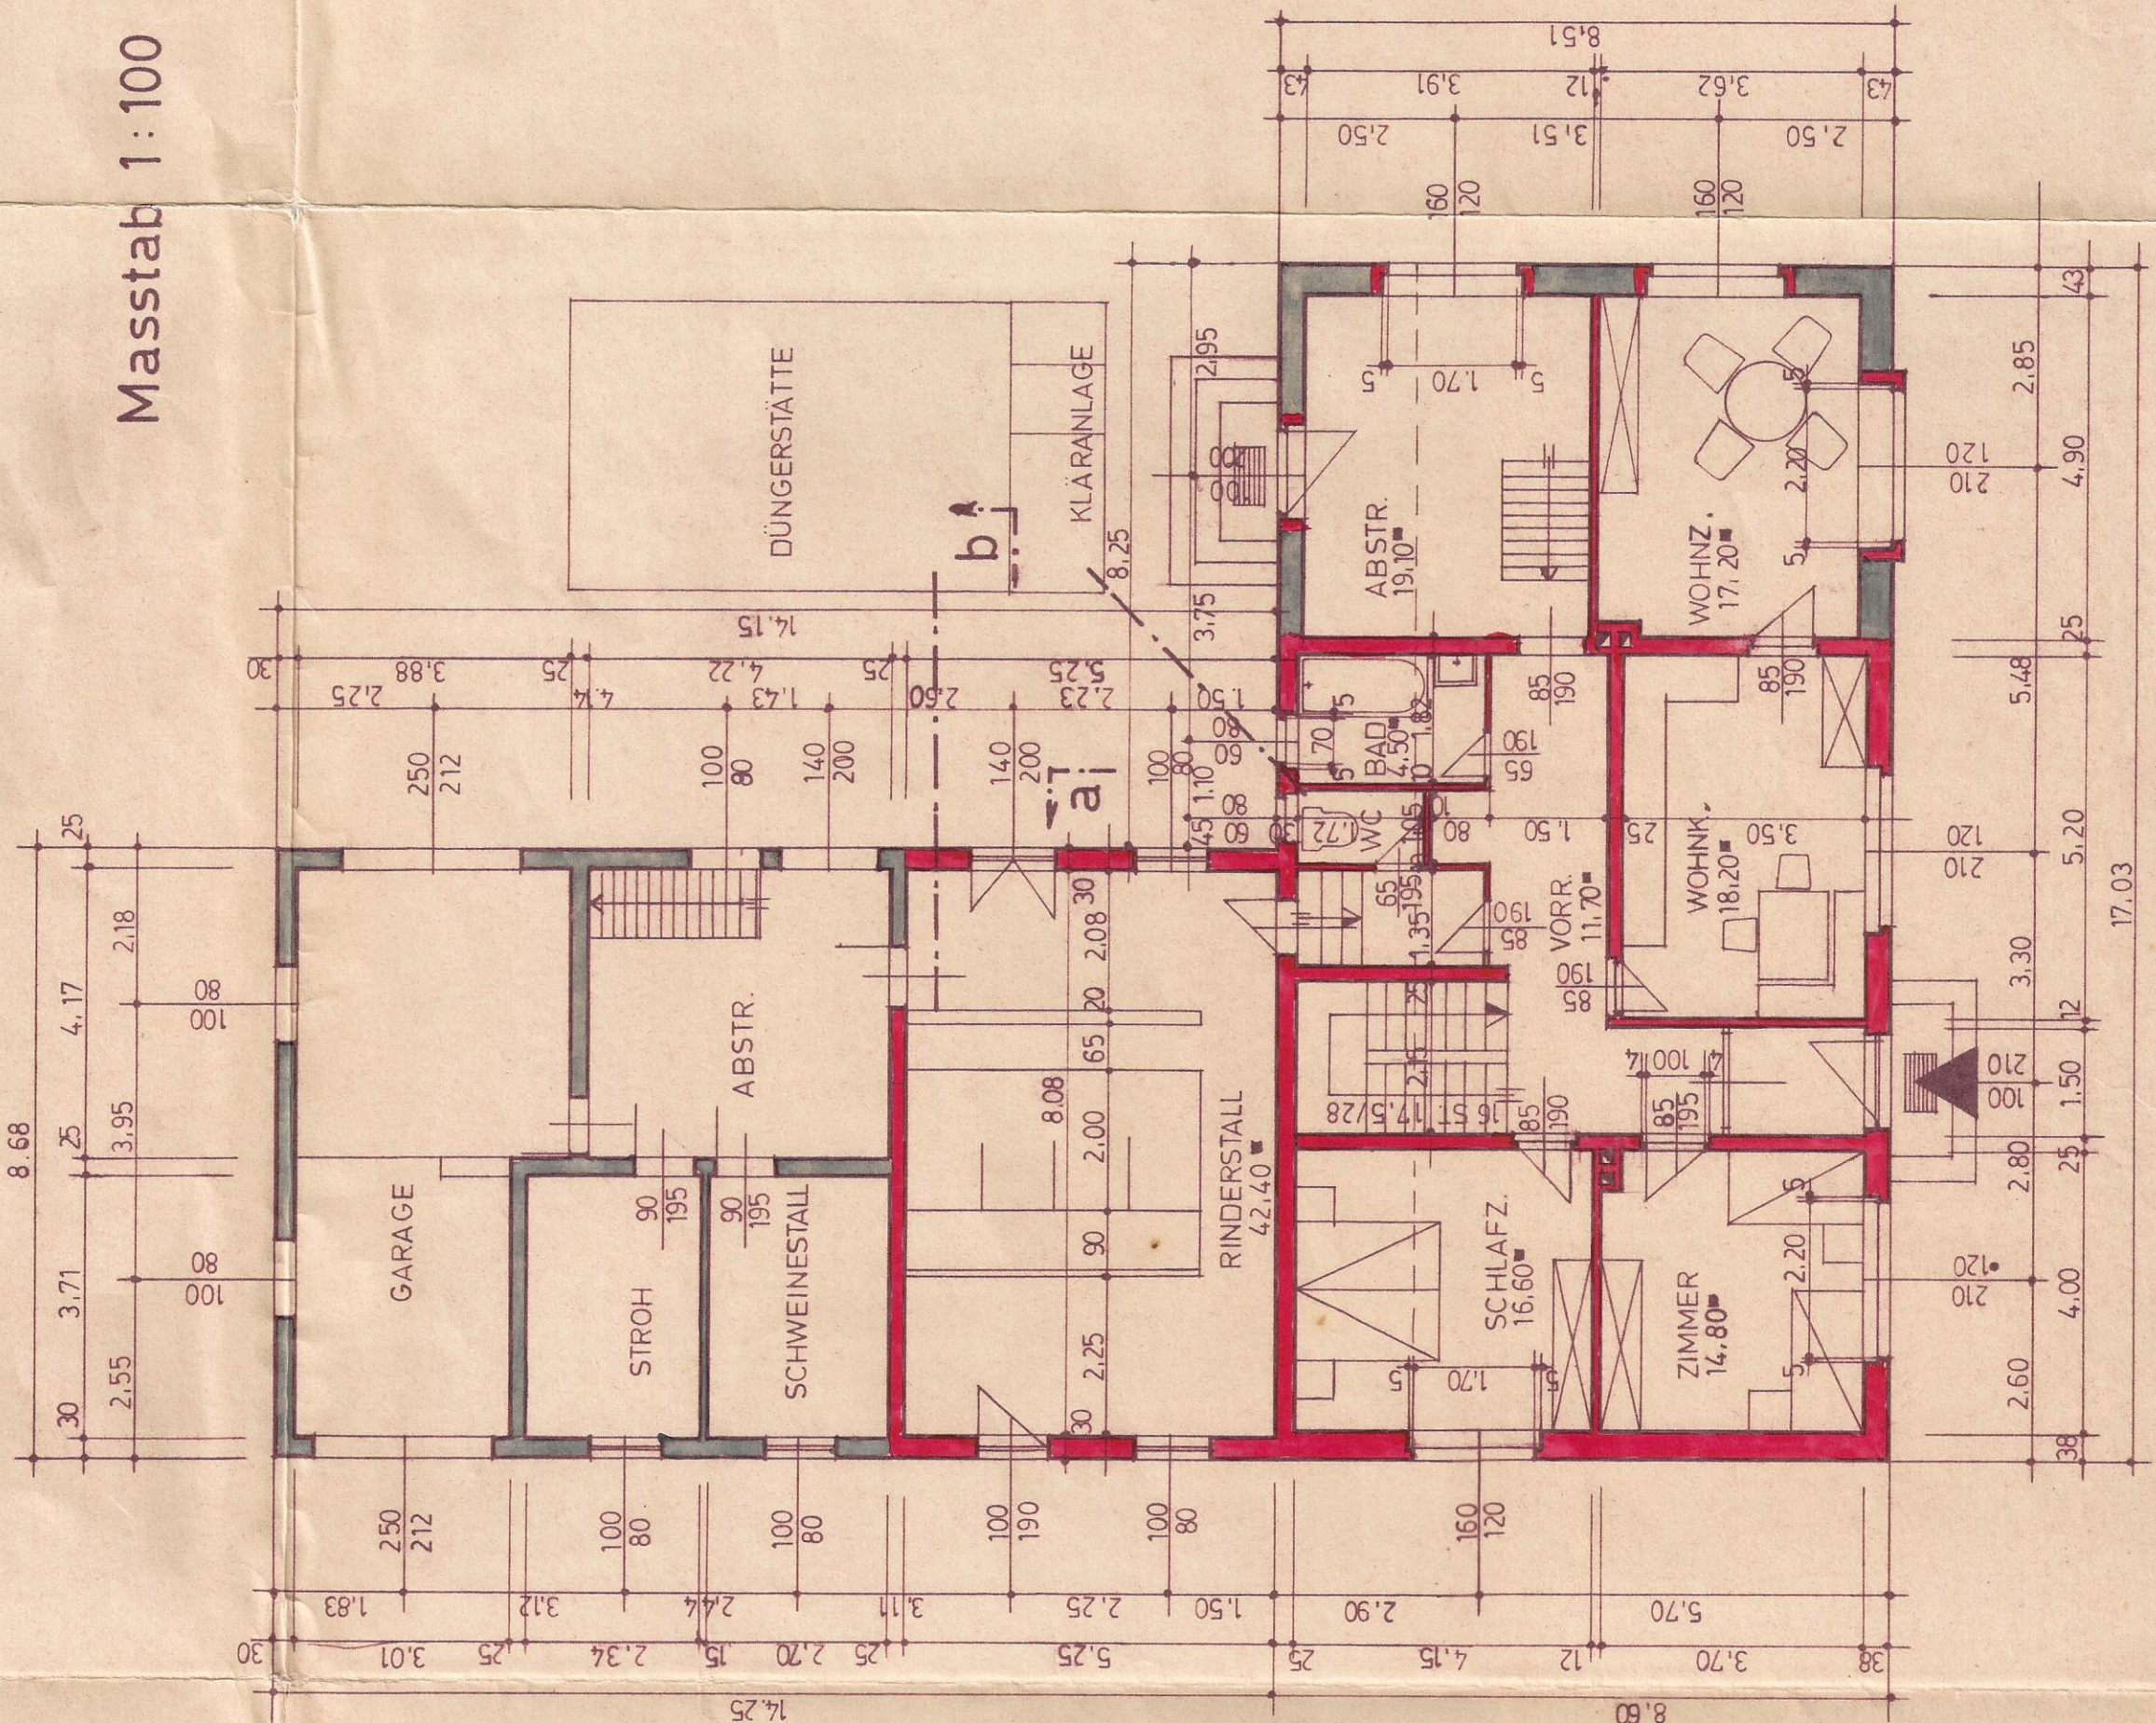


Erdgeschoss

a' 84.05

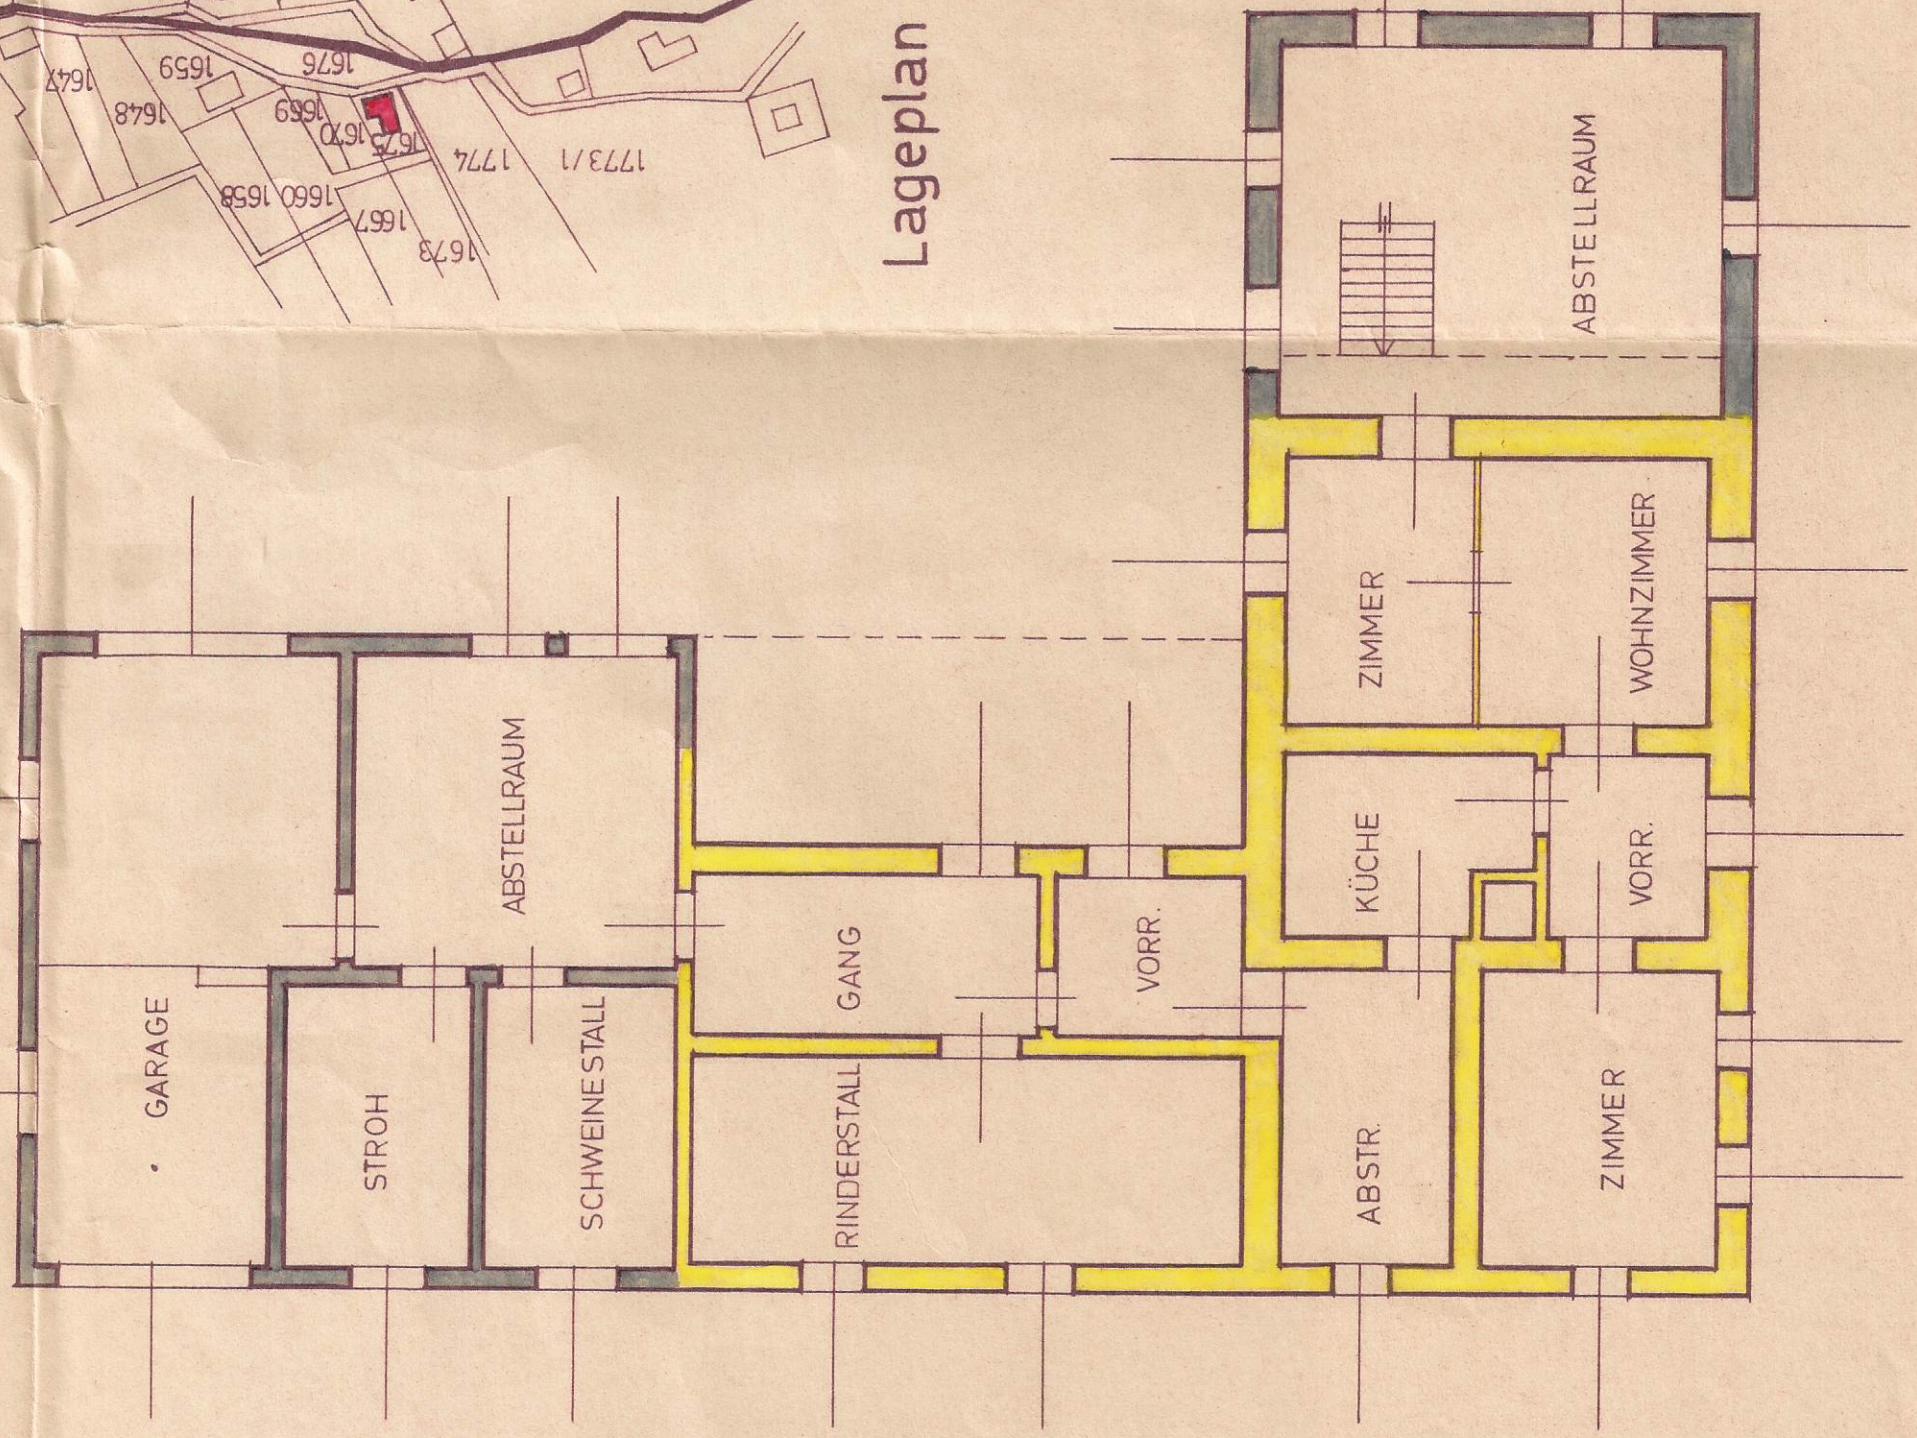

Bestandsaufnahme

Ostansicht

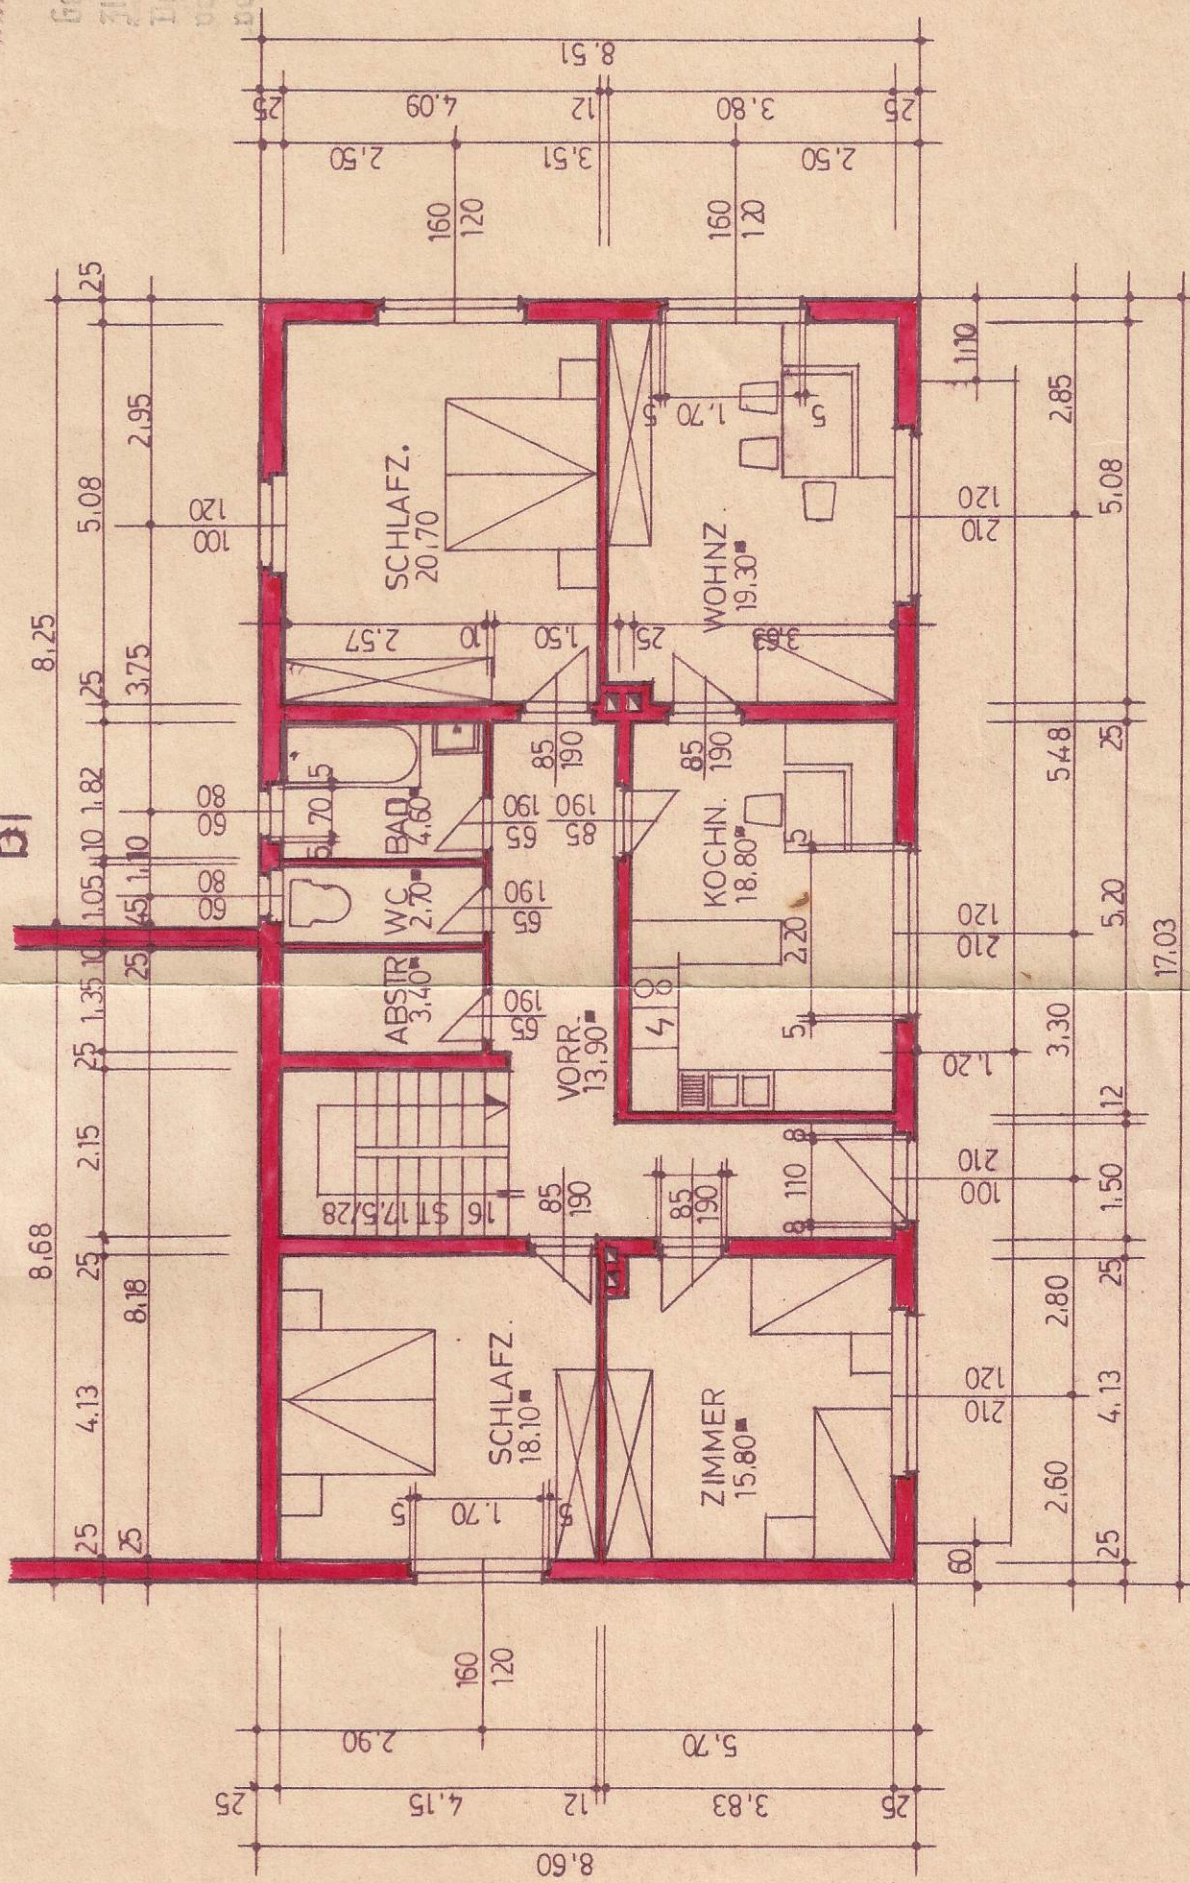

1. Stock

a' 117.31



Gerichtsbauhof in Oberösterreich
Zl. 6012-1/90/67 8.3.68
Die Verhandlung vom
20. April 1968 wurde im Sinne des Befehlendes
für gültig erklärt und ist demnach genehmigt.
3. 7. 68
Der Baugemeinderat:
Fritz Arzberger
Hedwig Joller

DER BAUFÜHRER:
JOSEF WINTER
4553 St. Michaelerhof 47
Landstraße 98