


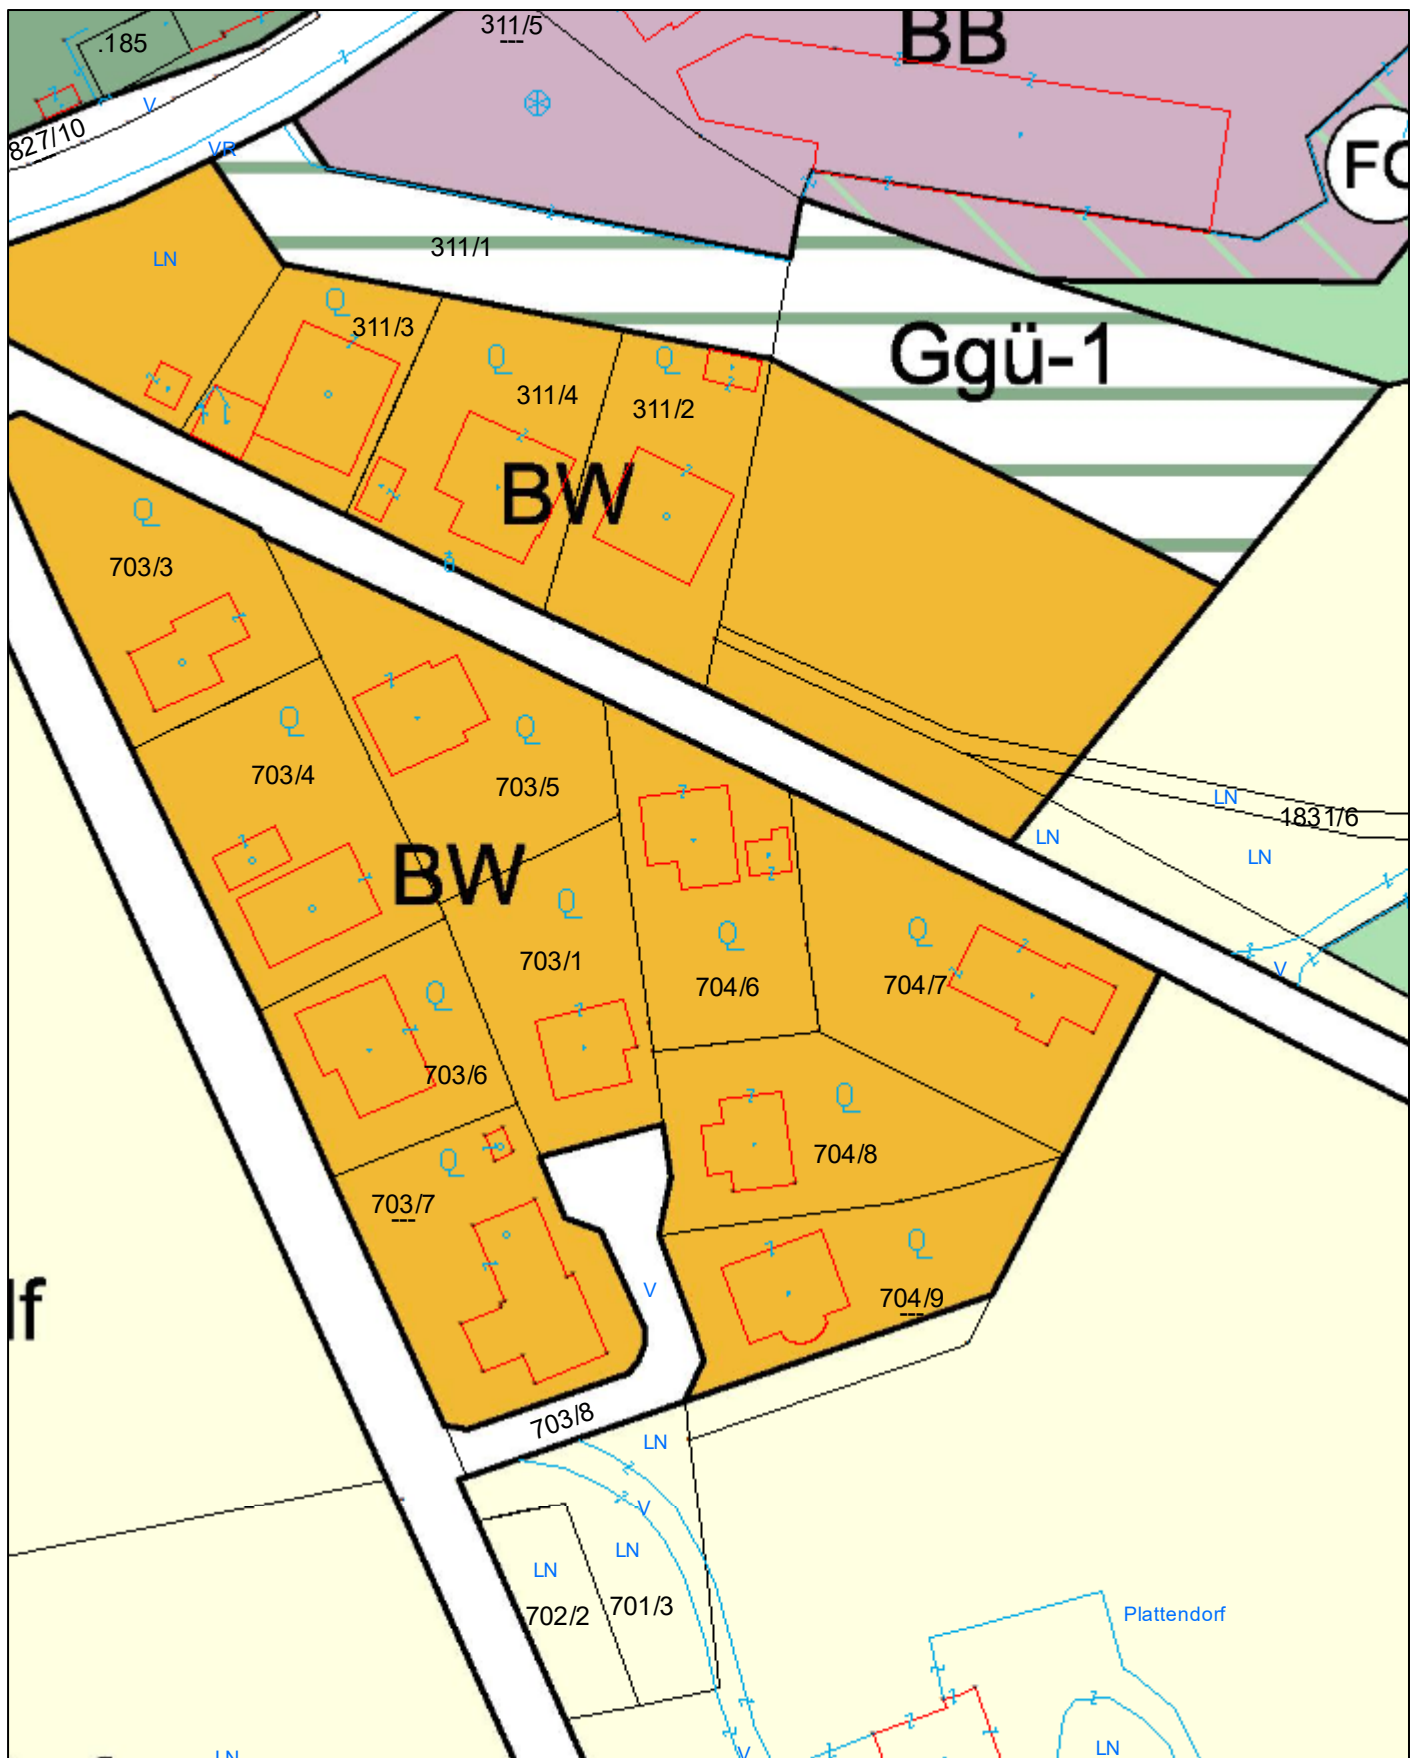

## Lageplan

### Gemeinde St. Georgen an der Leys

3282 St. Georgen/Leys, Nr. 1

Tel: 07482-46235

e-Mail: [gde@stgeorgenleys.at](mailto:gde@stgeorgenleys.at)



Plotdatum: 07.09.2026

Maßstab (im Original): 1:1 000

Erstellt durch Anwender:

Josef Gamsjäger\_St\_Georgen\_Leys

Copyright: DKM - (c) Bundesamt für Eich-und Vermessungswesen

HINWEIS: Rechtsanspruch aus dieser Darstellung nicht ableitbar!

0 12,5 25 50 Meter