


GLANCE Salzburg - Alt Lieferung

LAGE

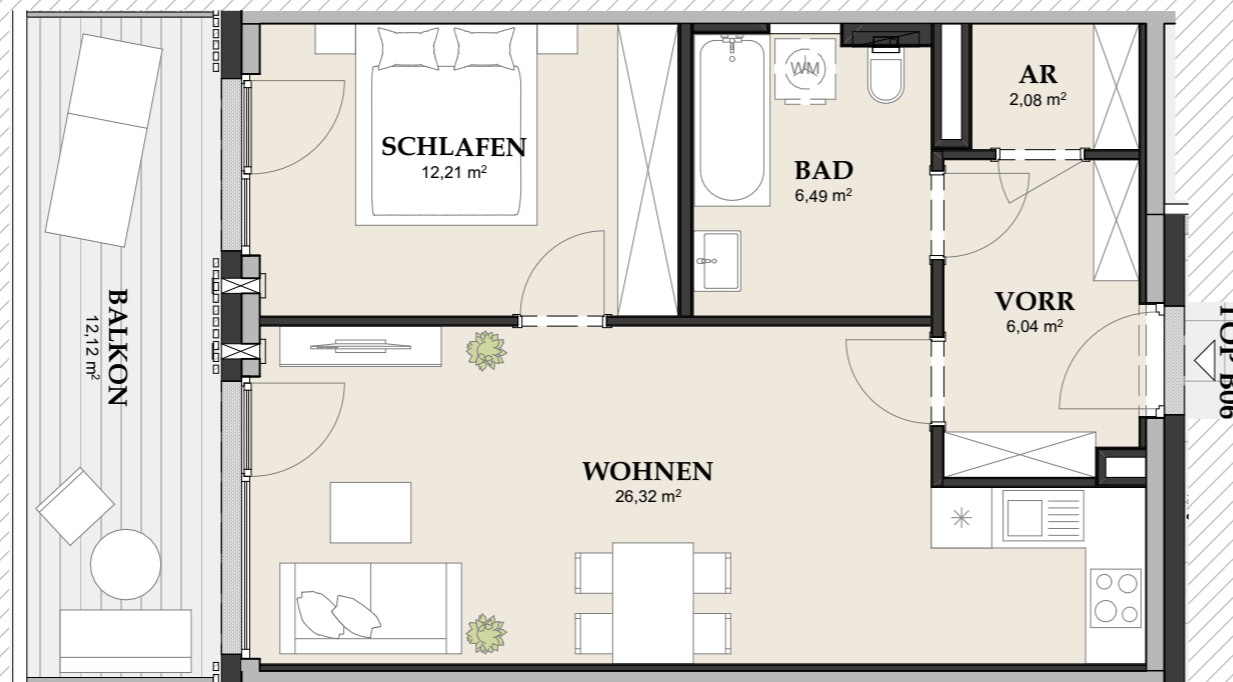


TOP B06 / 1.OG

AR	2,08
BAD	6,49
SCHLAFEN	12,21
VORR	6,04
WOHNEN	26,32
WOHNFLÄCHE	53,14 m²
1. OBERGESCHOSS BALKON	12,12

Planstand 30.01.2025

Diese Abbildung ist eine schematische Darstellung. Gültig ist das Natur-, Rohbaumaß. Möblierung gemäss Vorschlag des Bauträgers.

Maßstab 1:75

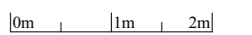

* 10 Zusatzpunkte laut Richtlinie Barrierefreiheit zur Wohnbauförderung sind für dieses Top eingehalten!