



# EINREICHPLAN

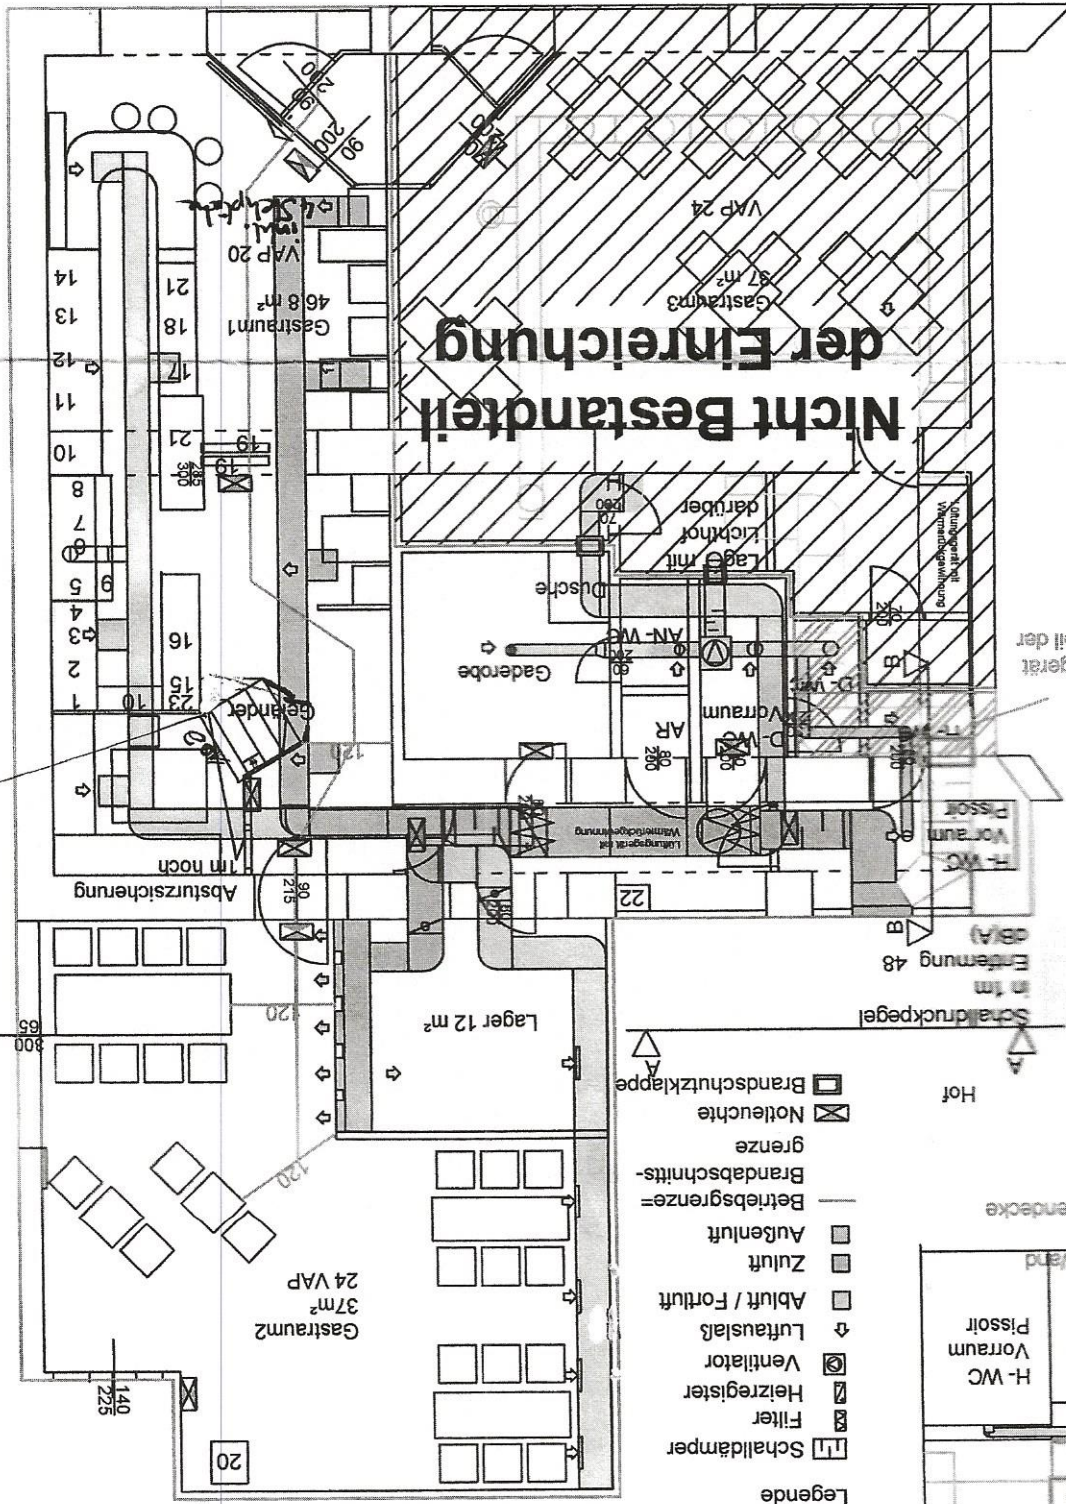

4 Stufe  
27/18

EI 90 verkleidete  
Zwischendecke-  
darüber Lüftungsgerät  
Nachbar- nicht Teil der  
Betriebsanlage

- Legende
- Schalldämper
  - ⊗ Filter
  - ⊕ Heizregister
  - ⊕ Ventilator
  - ↕ Luftauslass
  - Abluft / Fortluft
  - Zuluft
  - Außenluft
  - Betriebsgrenze=
  - Brandabschnitts-  
grenze
  - ⊗ Notleuchte
  - Brandschutzklappe

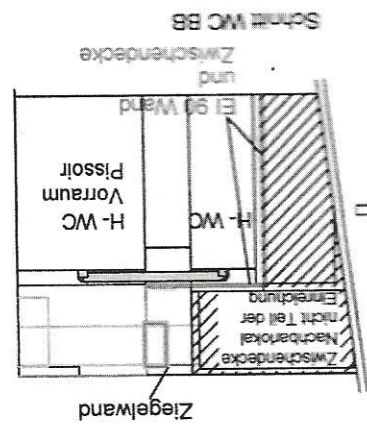

Parabothöhe 213

Schalldruckpegel  
in 1m  
Entfernung 48  
(dB(A))

Hof

Schnitt WC BB

Zwischenwand  
und  
Zwischendecke

EI 90 Wand  
Pissort  
H-WC  
Vorraum

H-WC  
Vorraum

Zwischenwand  
nicht Teil der  
Einreichung

Ziegelwand