


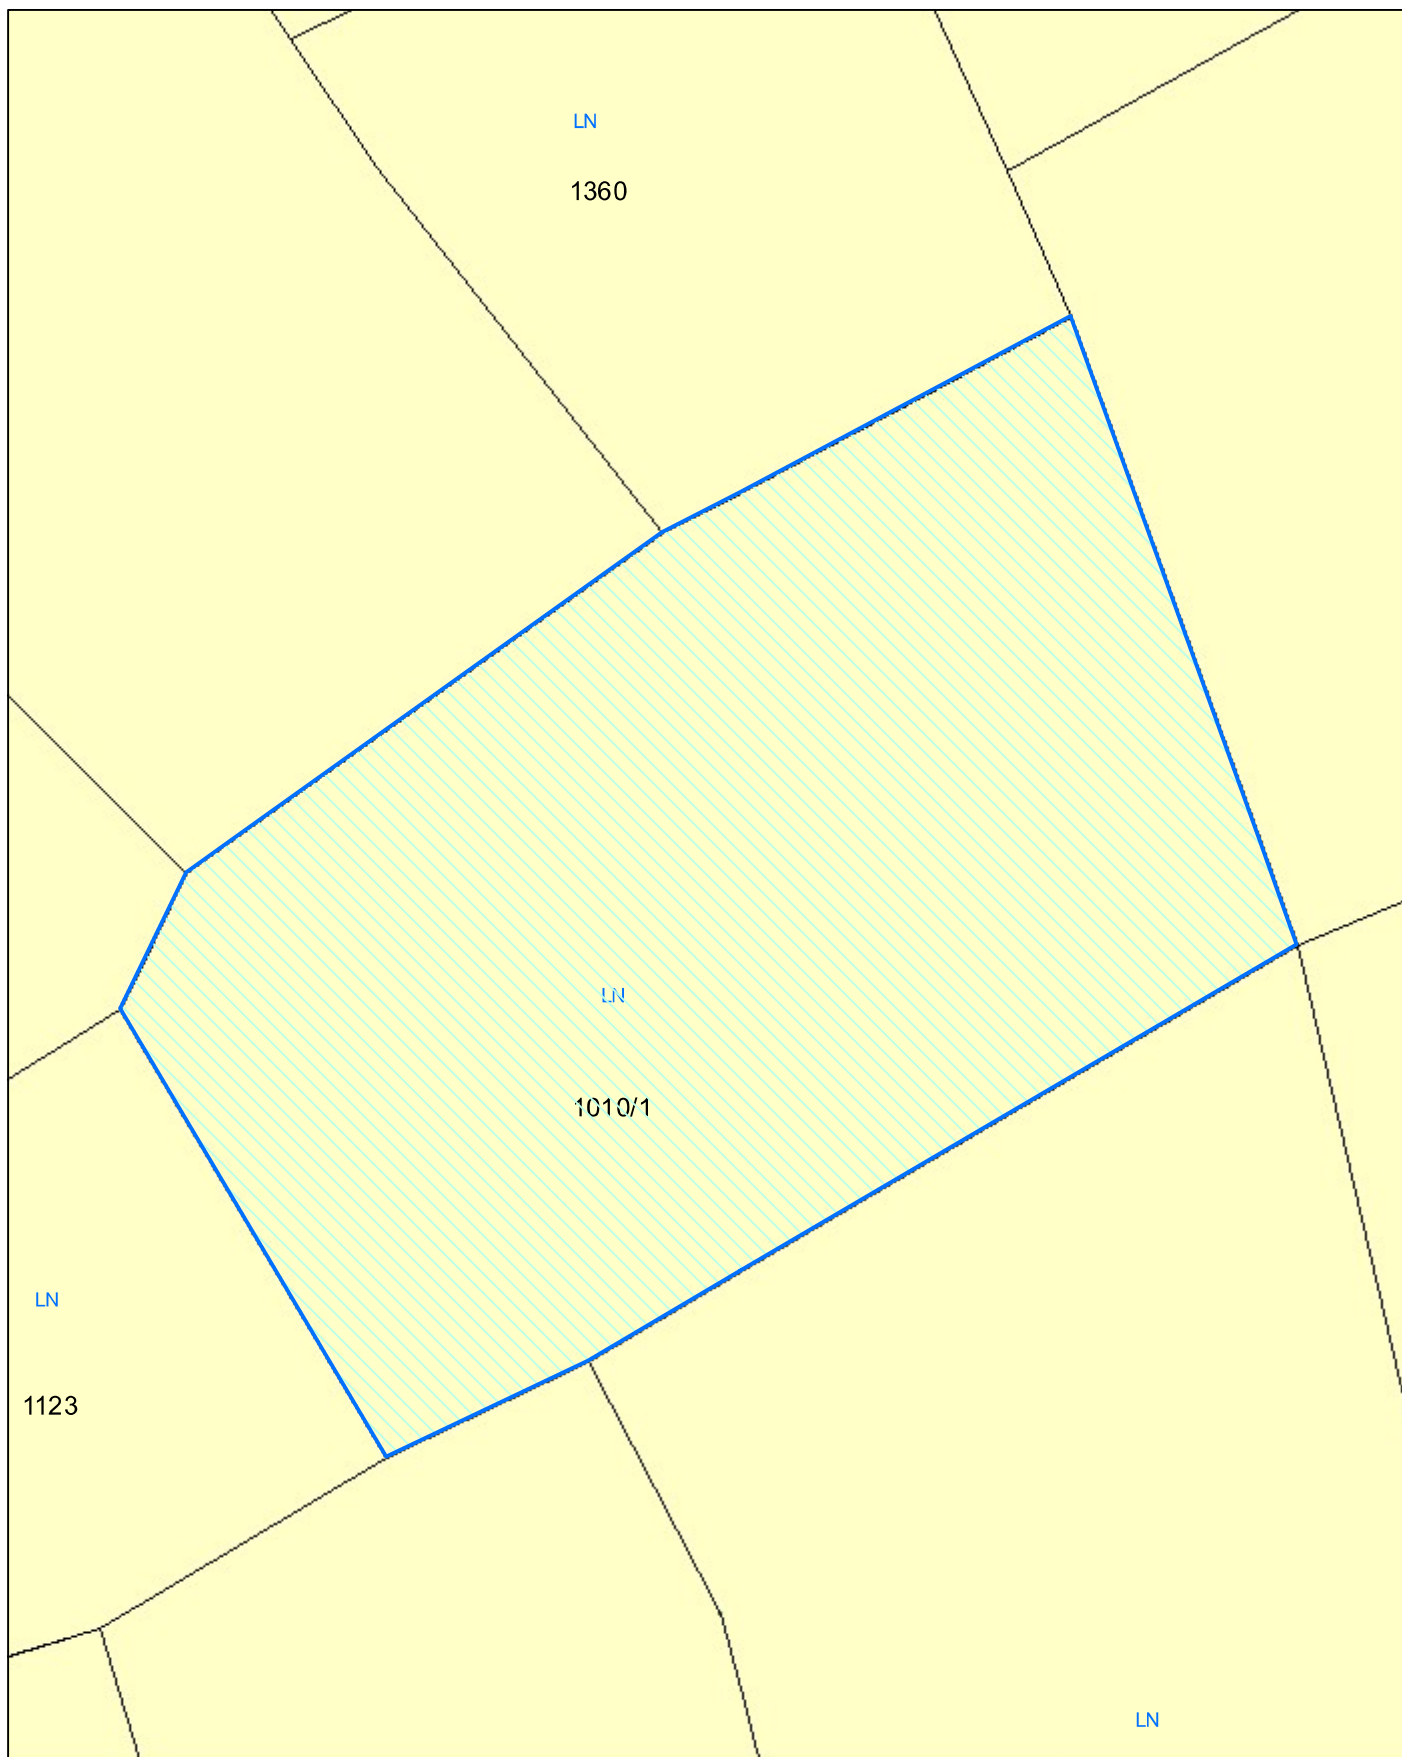

Lageplan

Gemeinde Bischofstetten

3232 Bischofstetten, Kirchenplatz 3
 Tel: 02748/8218
 e-Mail: gemeinde@bischofstetten.at



Plotdatum: 31.07.2026
 Maßstab (im Original): 1:1 000
 Erstellt durch Anwender:
 Klaudia Mendieta_Bischofstetten

Copyright: DKM - (c) Bundesamt für Eich-und Vermessungswesen
 HINWEIS: Rechtsanspruch aus dieser Darstellung nicht ableitbar!

