


SOUTERRAIN

1:100

Grundriss

8.30		
0.37	0.19	4.25
		0,48
2.08	2.35	1.55

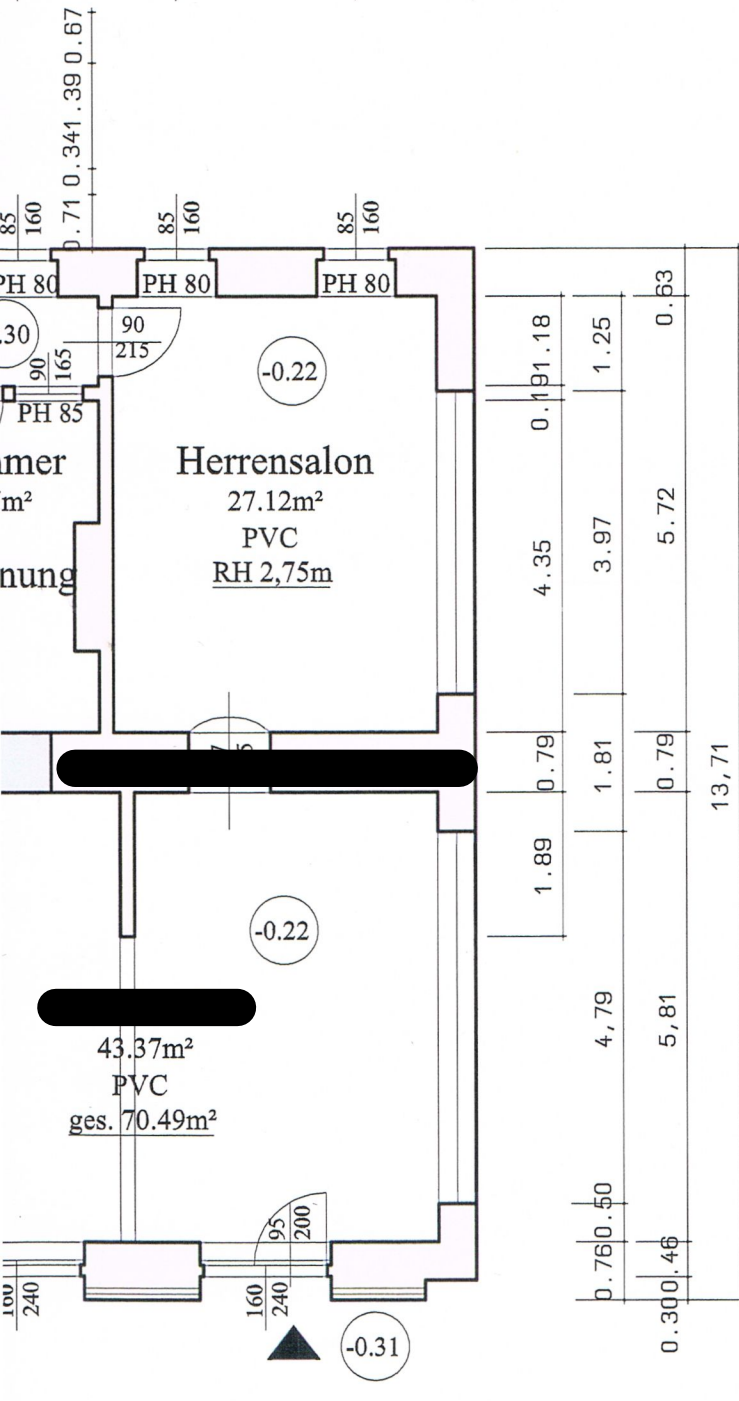

0.19	1.18	
4.35	3.97	5.72
0.79	1.81	0.79
1.89	0.79	13.71
0.76	0.50	
0.30	0.46	

3.29	2.745
7.12	0,48