
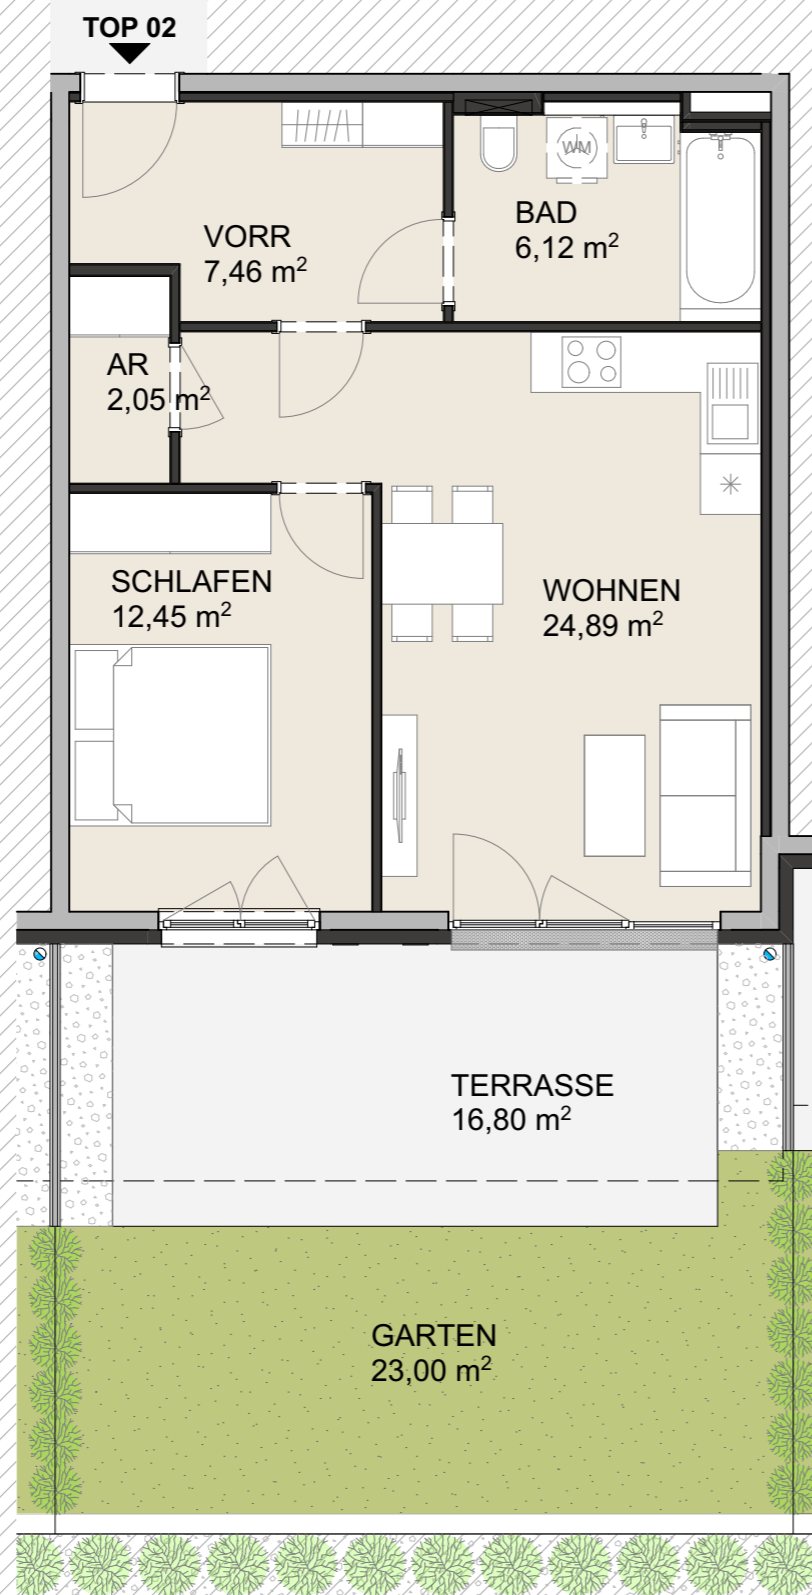


Puch - Am Thurnberg

LAGE

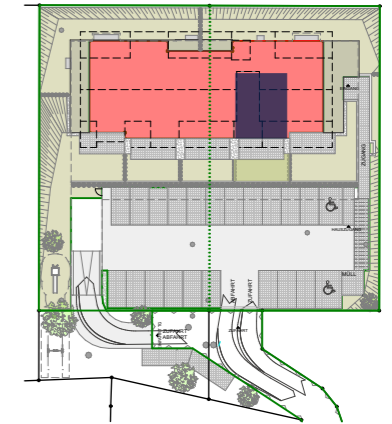

TOP 02 (E0)

AR		2,05
BAD		6,12
SCHLAFEN		12,45
VORR		7,46
WOHNEN		24,89
WOHNFLÄCHE		52,97 m²
EBENE 0	TERRASSE	16,80
EBENE 0	KELLER 02	3,15
EBENE 0	GARTEN	ca. 23,00

Planstand 19.05.2022

Diese Abbildung ist eine schematische Darstellung. Gültig ist das Natur-, Rohbaumaß. Möblierung gemäss Vorschlag des Bauträgers.

Maßstab 1:75

