


(Re)
Rollläden elektrisch: Kästen
und Führungsschienen Anthrazit,
Behang Silber

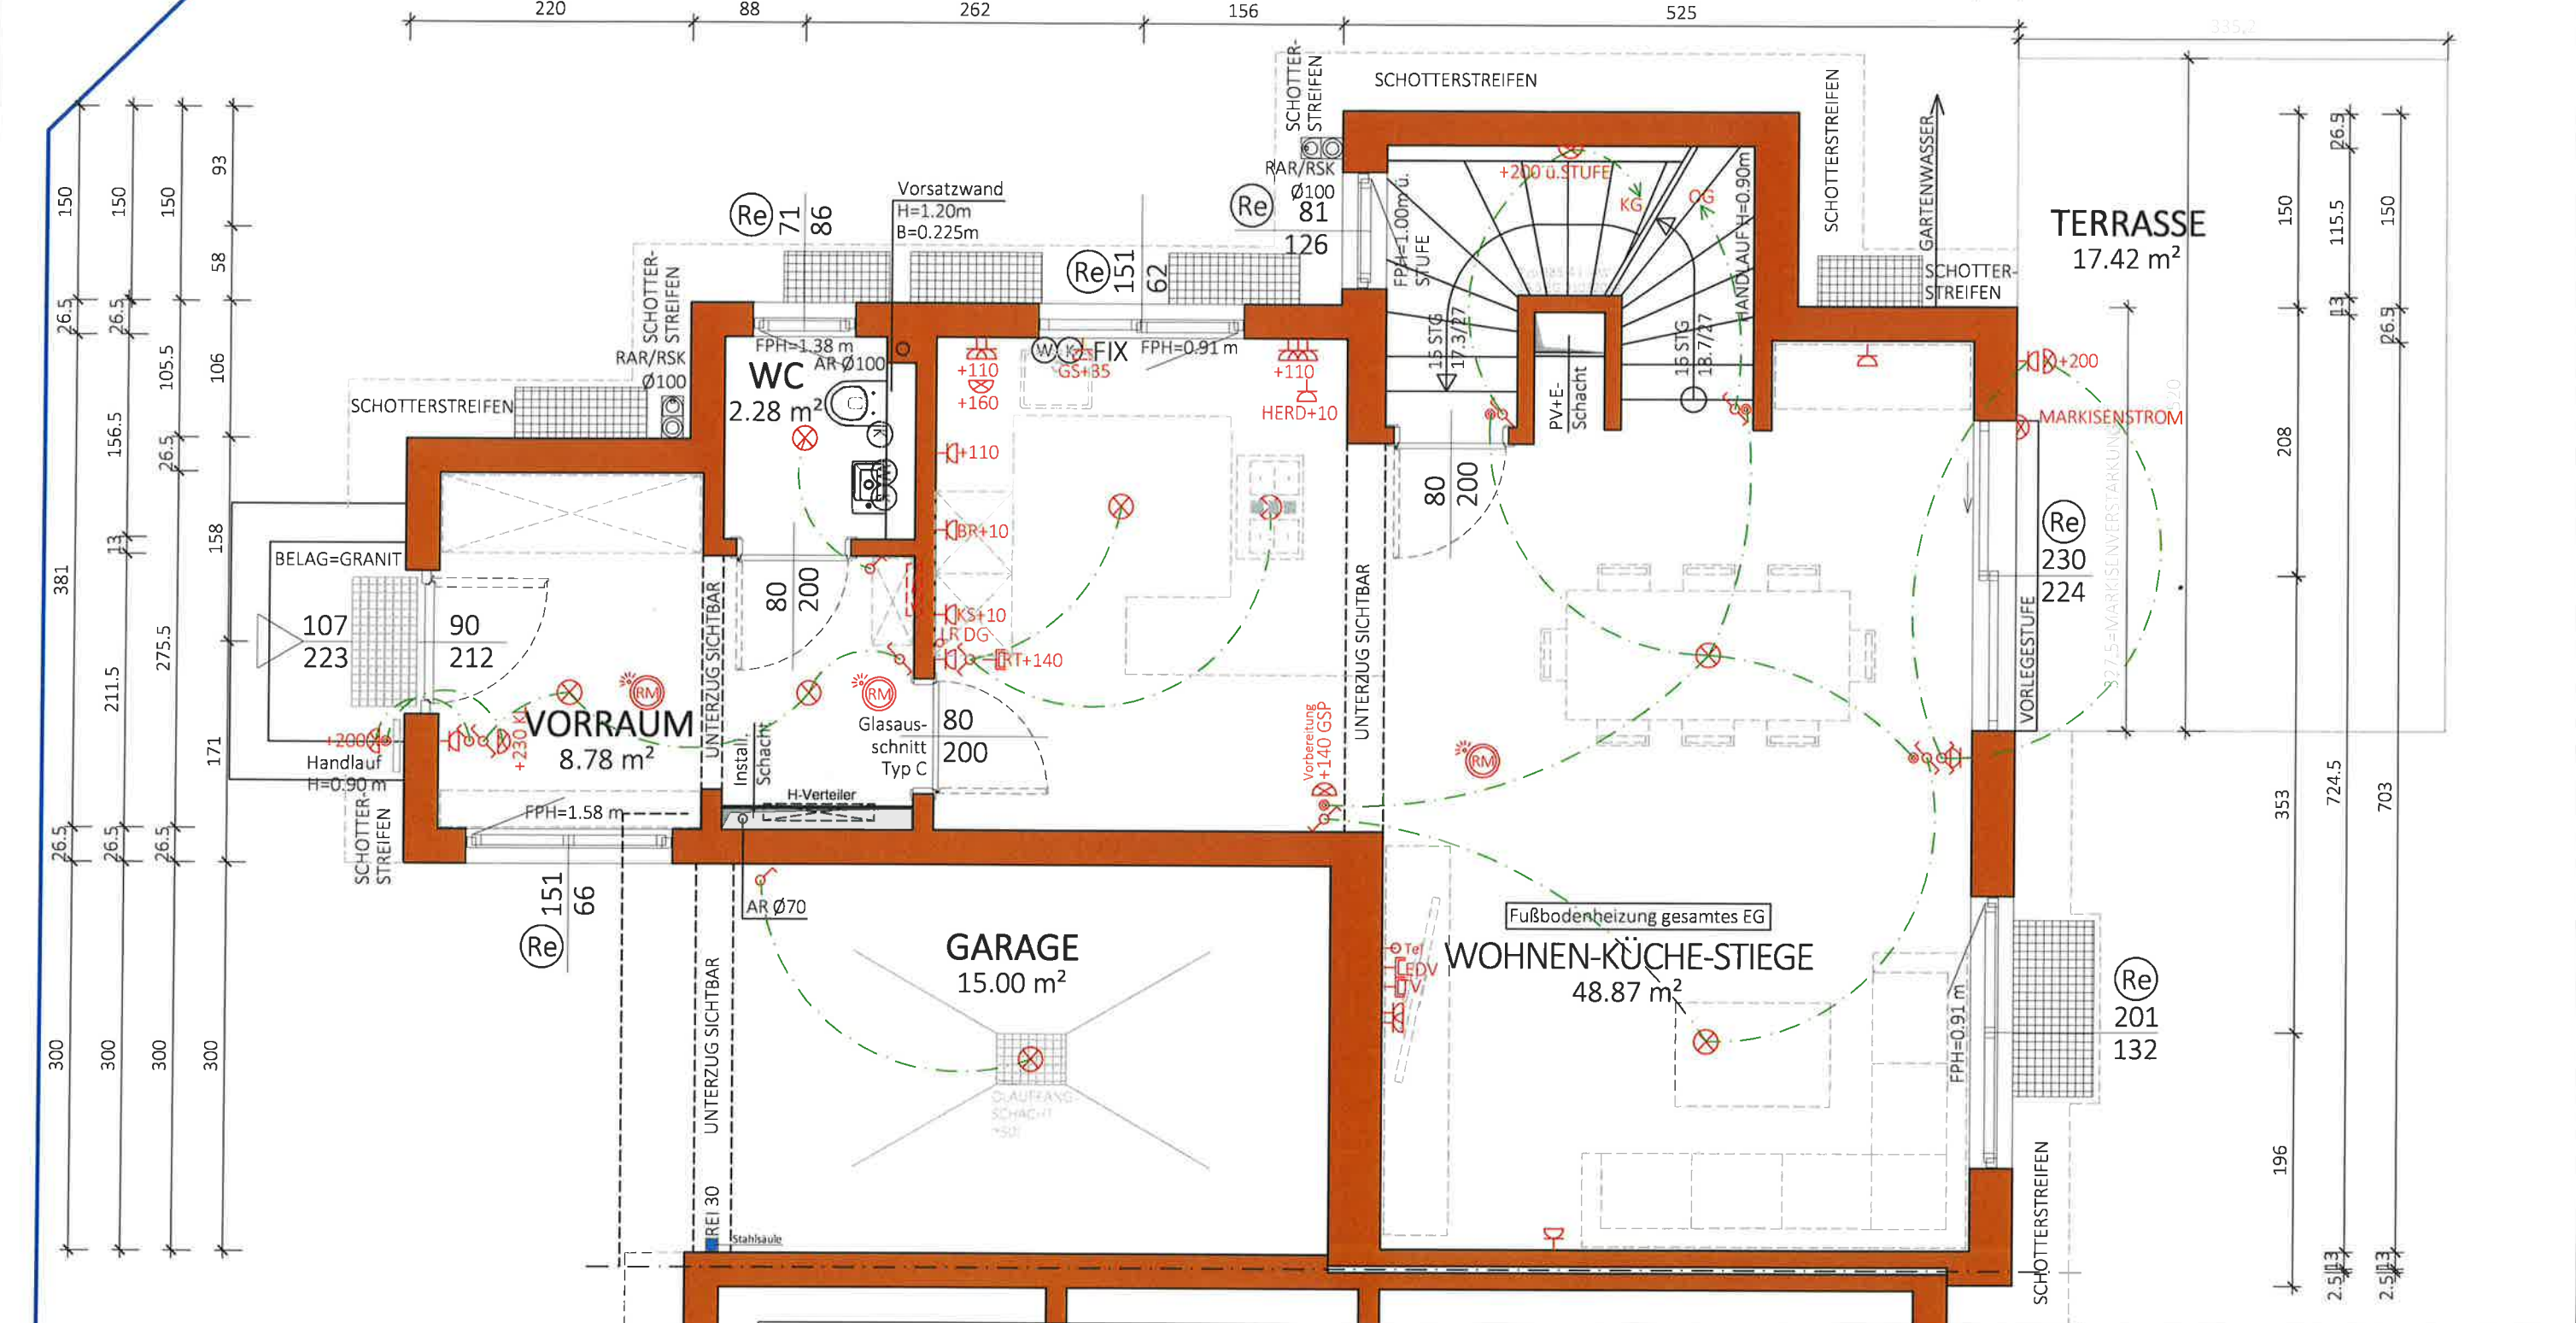

NGF:
59.93 m²
WNF:
55.06 m²

Typ:SONDER

ERDGESCHOSS

M = 1:50

Gez: GT

Pfad: P:\ PROJEKTE -ACA\22-039 ZUKUNFTSWEG 39\GEBÄUDEMODULE\SB-PLANE\TOP 1

Plantitel: 22-039-01-SB-EG-TOP1-ZUKUNFTSWEG 39.DWG

VORABZUG

Technische Änderungen vorbehalten

Datum: 20.01.2023

Änderung: 28.05.2024

Freigabe: 29.5.24

G

GLORIT

DAS 1. HAUS AM PLATZ

Glorit

Bausysteme


GmbH

A-2301 Gross Enzersdorf

Gloritstraße 2

T: +43 2249 / 7090

W: glorit.at

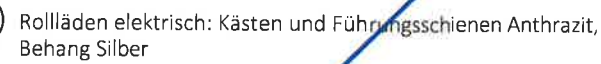

Typ: SONDER
1 STOCK

VORABZUG

Technische Änderungen vorbehalten

Datum: 23.01.2023

Änderung: 28.05.2024

M = 1:50

Gez: GT

Pfad: P:\PROJEKTE -ACA\22-039 ZUKUNFTSWEG 39\GEBÄUDEMODULE\SB-PFANE\TOP 1

Plantitel: 22-039-02-SB-OG-TOP1-ZUKUNFTSWEG 39.DWG


Freigabe: 29.5.24 / KK



Glorit
Bausysteme
GmbH

A-2301 Gross Enzersdorf
Gloritstraße 2

T: +43 2249 / 7090
W: glorit.at

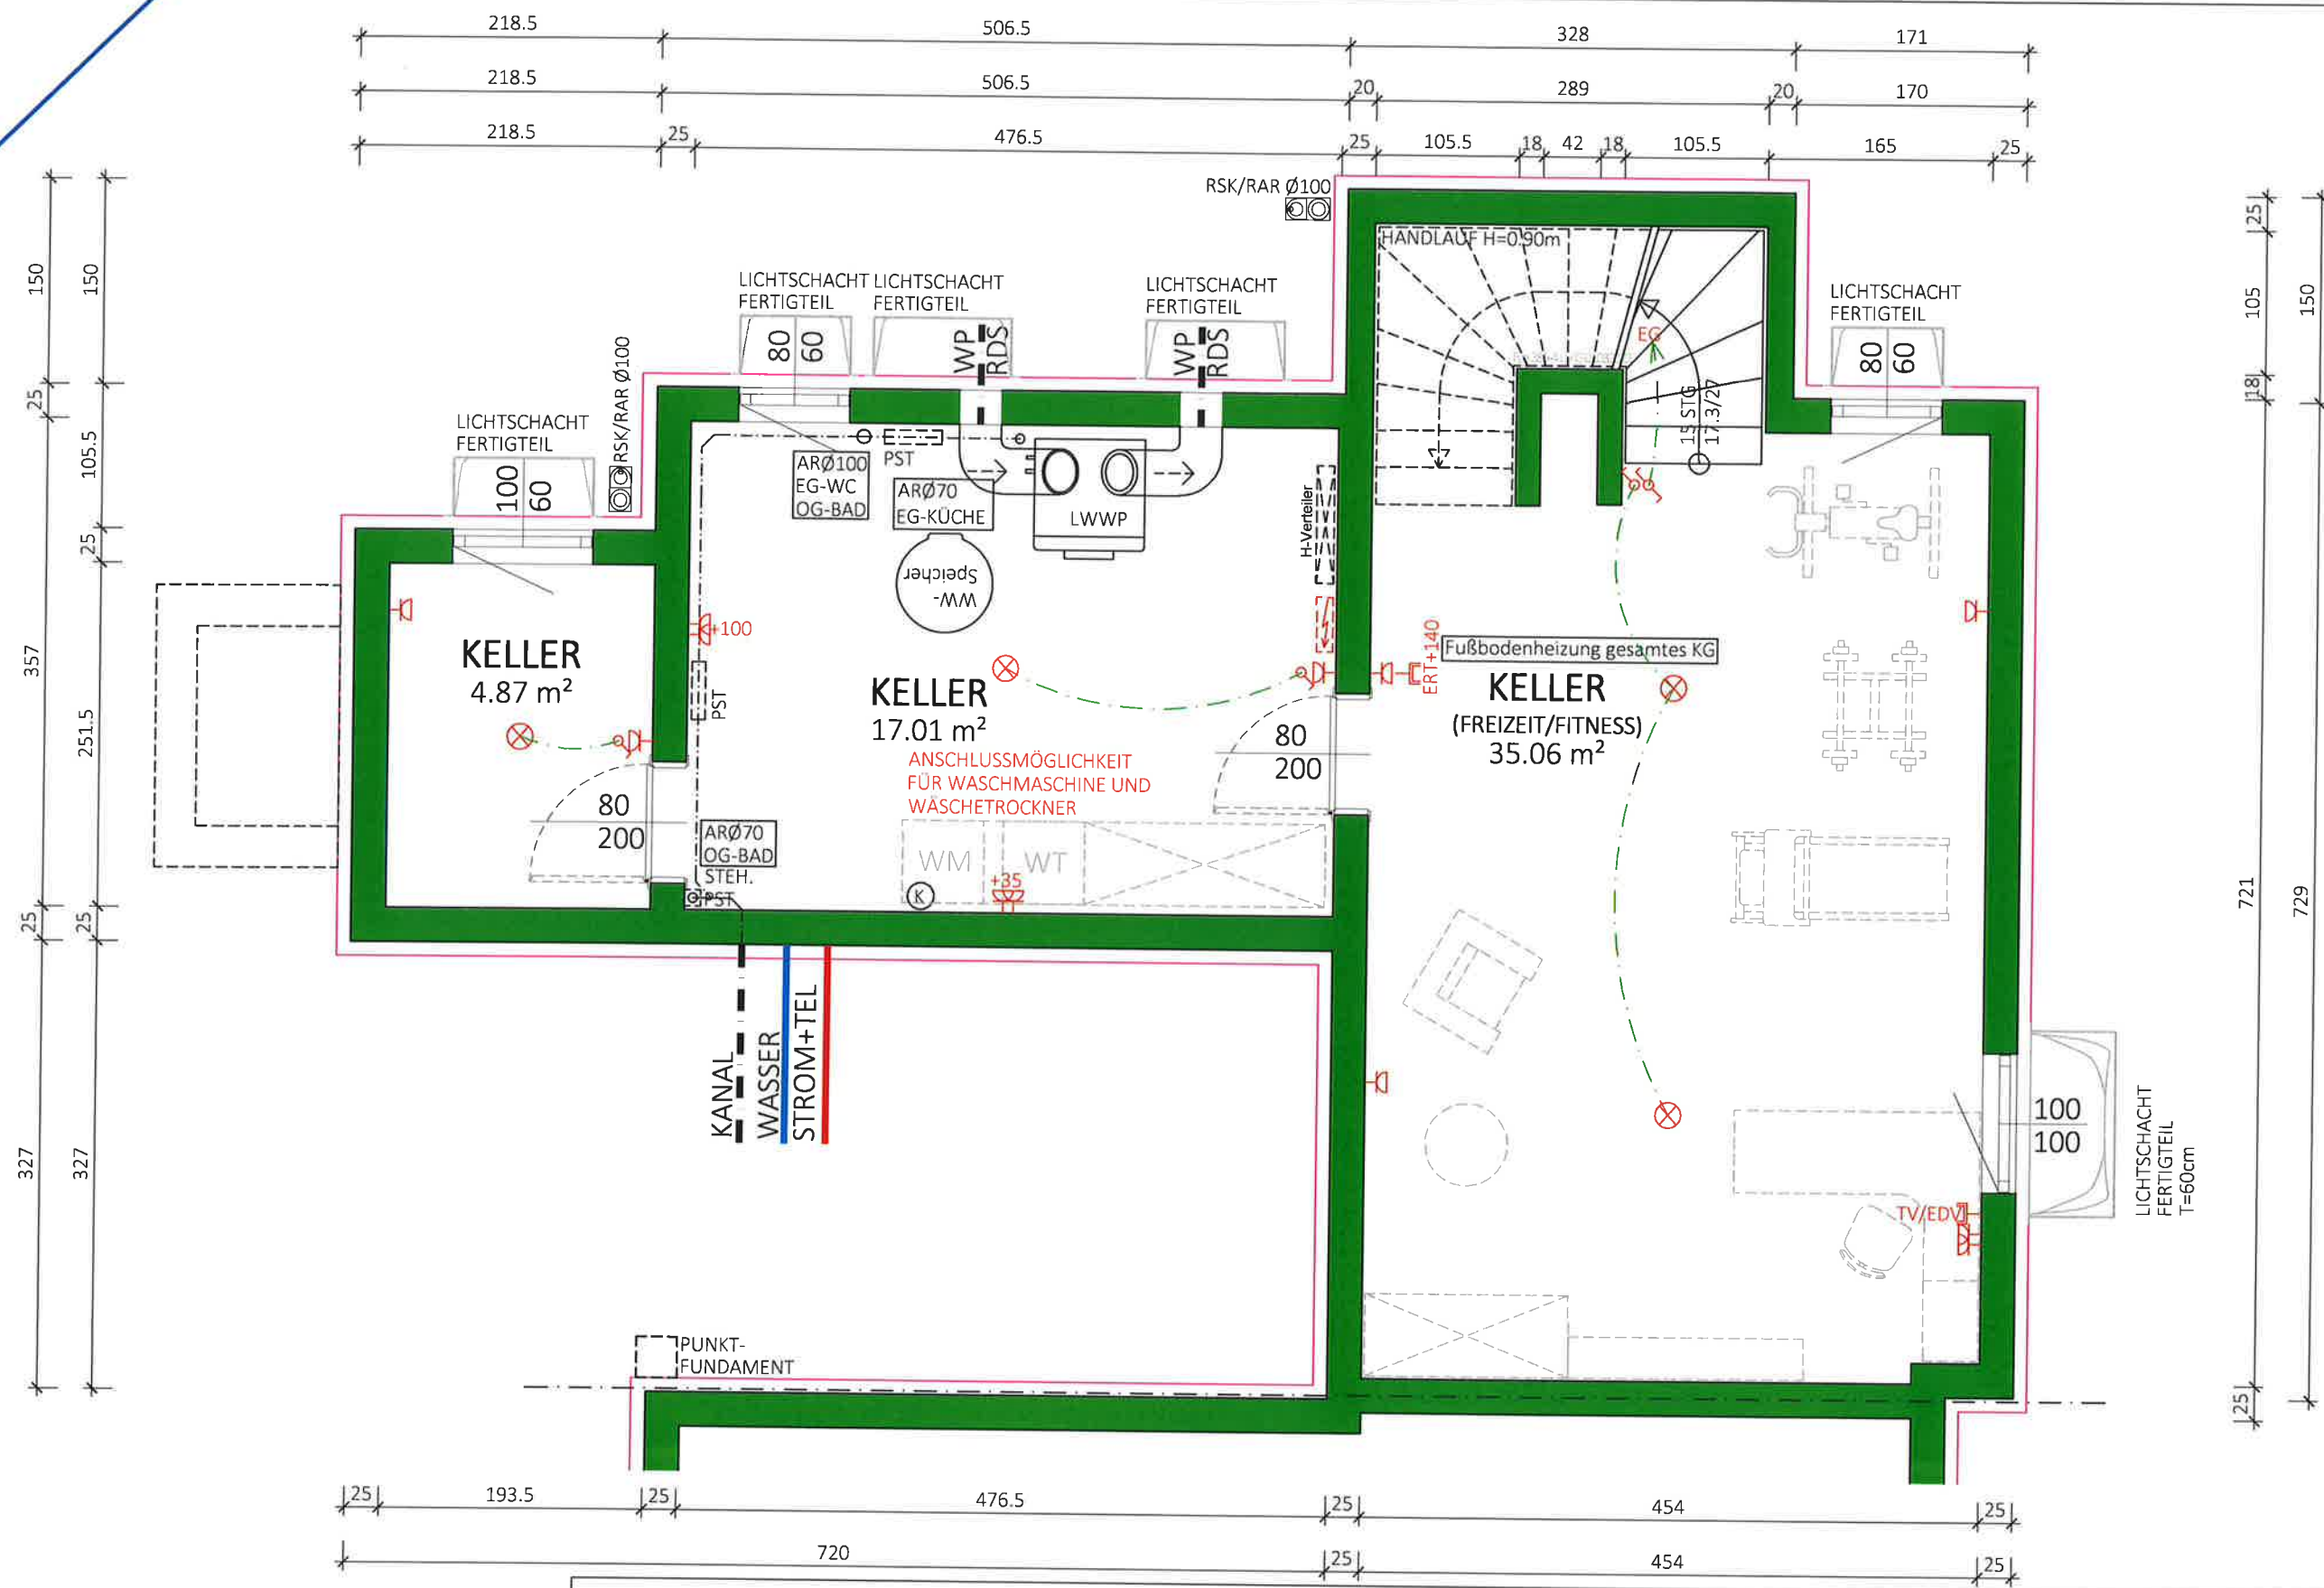

NF:
56.94 m²
BGF:
68.79 m²


Typ:SONDER	
KELLER	
M = 1:50	VORABZUG
Gez: GT	Technische Änderungen vorbehalten
Pfad: P:\ PROJEKTE -ACA\22-039 ZUKUNFTSWEG 39\GEBÄUDEMÖDULE\SB-PLANE\TOP 1	Datum: 20.01.2023
Plantitel: 22-039-00-SB-KG-TOP1-ZUKUNFTSWEG 39.DWG	Änderung: 18.07.2024/HE
	Freigabe: 12.01.2024 / J. 18.7.24 KHL



Glorit
Bausysteme
GmbH

A-2301 Gross Enzersdorf
Gloritstraße 2

T: +43 2249 / 7090
W: glorit.at

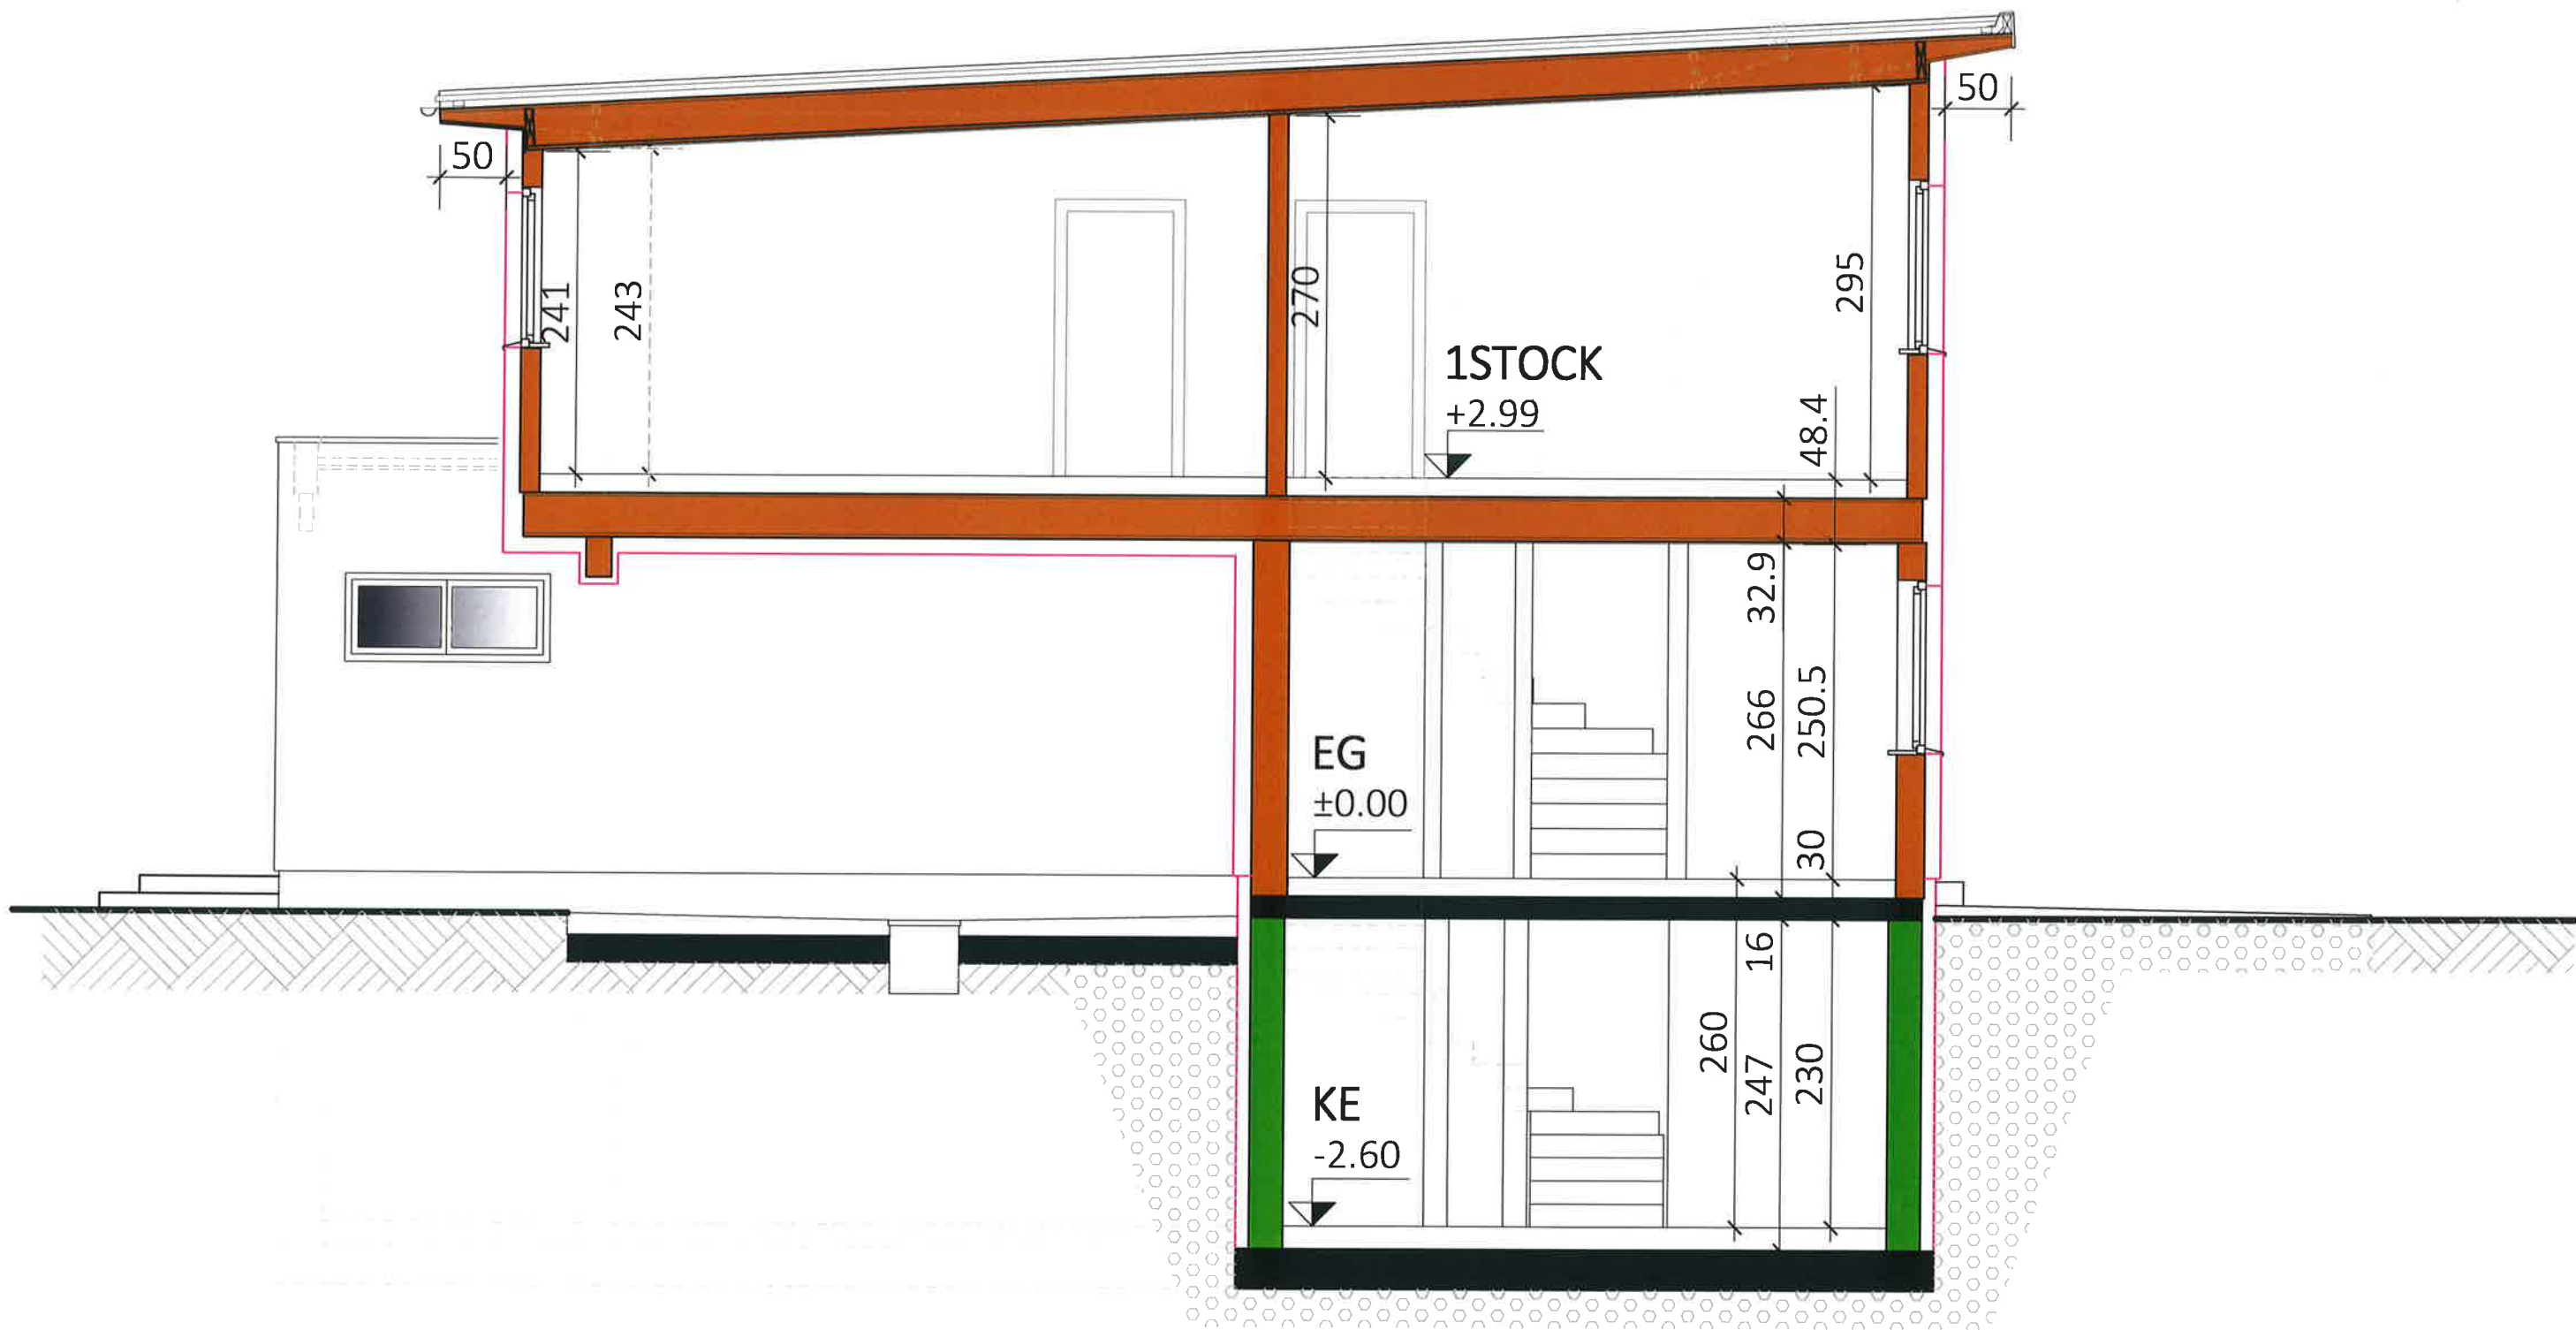


Typ: SONDER	
SCHNITT	
M = 1:50	VORABZUG
Gez: GT	Technische Änderungen vorbehalten
Pfad: P:\PROJEKTE - ACA\22-039 ZUKUNFTSWEG 39\GEBÄUDEMODULE\SB-PLÄNE\TOP 1	Datum: 25.01.2023
Plantitel: 22-039-04-SB-SCHNITT-TOP1-ZUKUNFTSWEG 39.DWG	Änderung: 19.12.2023
	Freigabe: 29.02.2024 MK




Glorit
Bausysteme
GmbH

A-2301 Gross Enzersdorf
Gloritstraße 2


T: +43 2249 / 7090
W: glorit.at

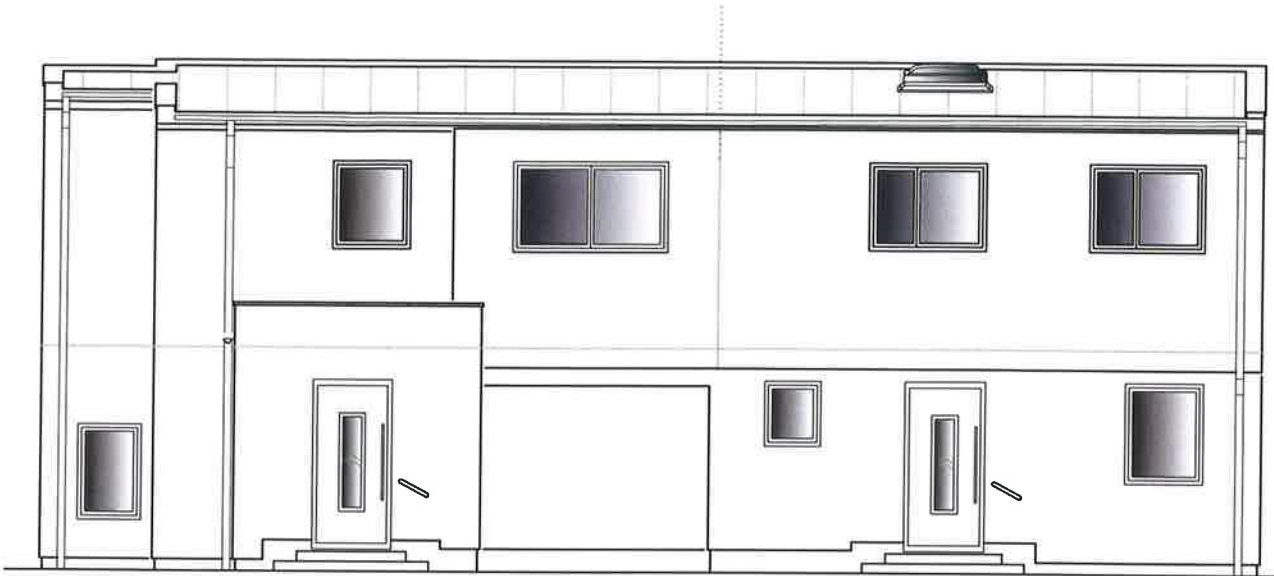


WEST ANSICHT
TOP 1-2

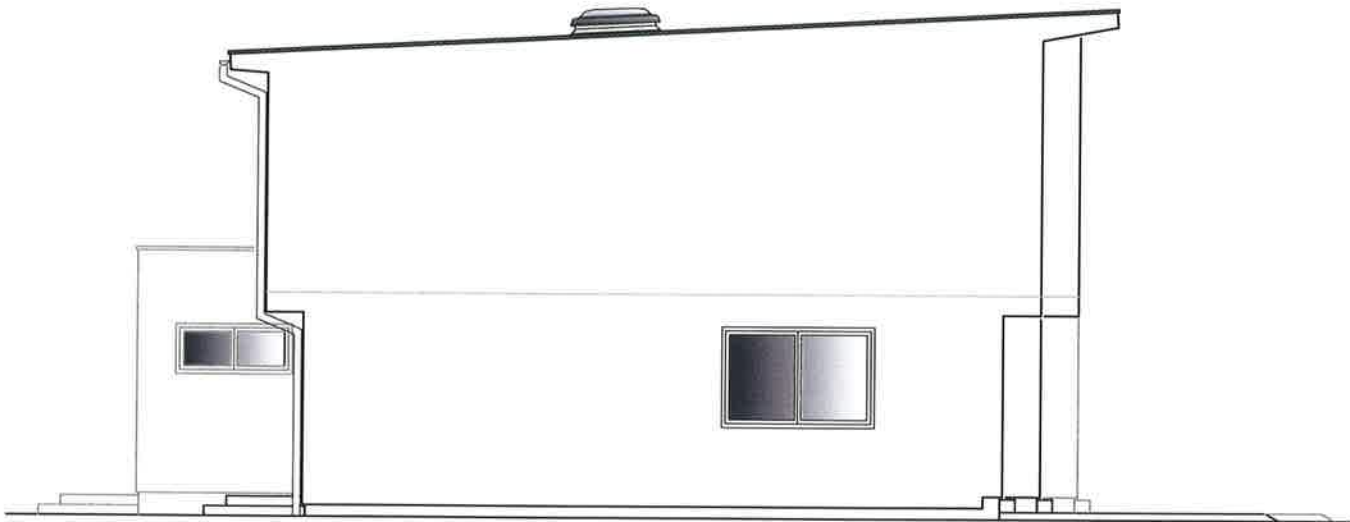

SÜD ANSICHT
TOP 2

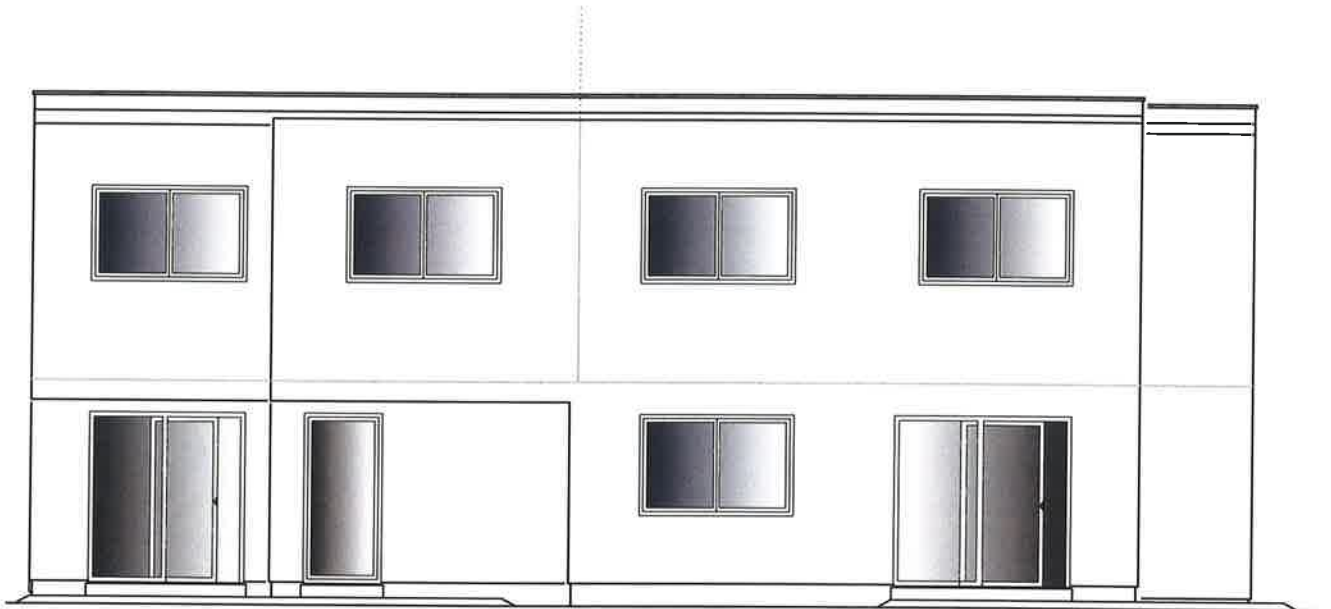

OST ANSICHT
TOP 2-1

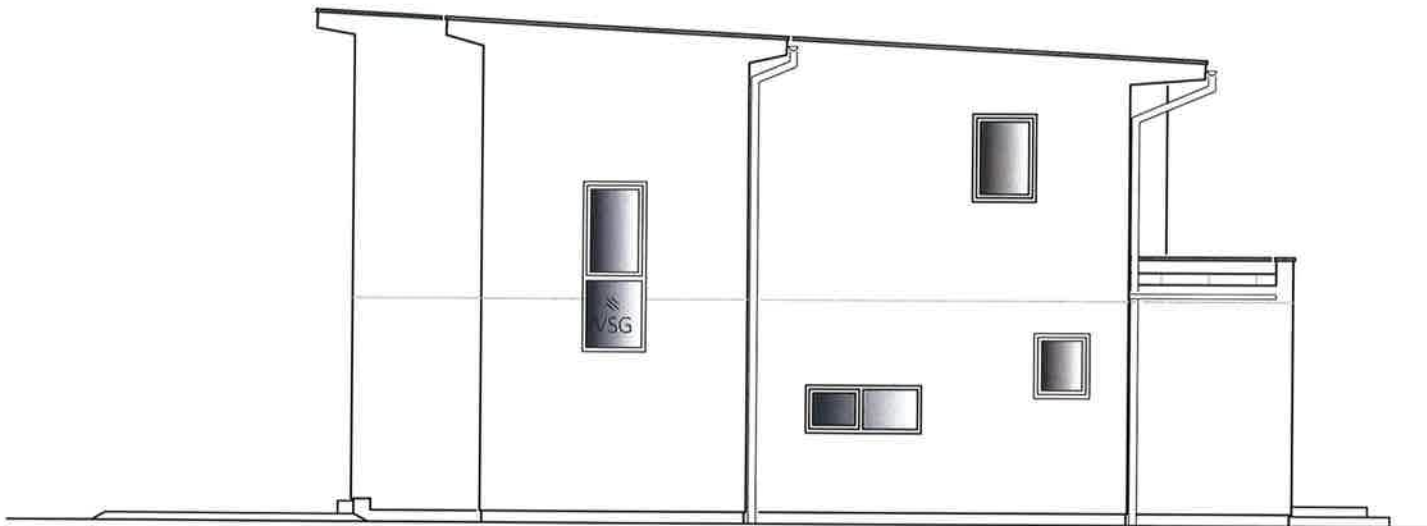

NORD ANSICHT
TOP 1

Typ: SONDER
ANSICHTEN

VORABZUG

M = ANGEPASST

Technische Änderungen vorbehalten

Gez: GT

Datum: 06.12.2022

Pfad: P:\ PROJEKTE -ACA\22-039 ZUKUNFTSWEG 39\GEBÄUDEMODULE\SB-PLANE\TOP 1

Änderung: 18.12.2023

Plantitel: 22-039-05-SB-ANSICHTEN-TOP1-ZUKUNFTSWEG 39.DWG

Freigabe: 29.5.24 M/L A.K.



Glorit
Bausysteme
GmbH

A-2301 Gross Enzersdorf
Gloritstraße 2

T: +43 2249 / 7090
W: glorit.at