




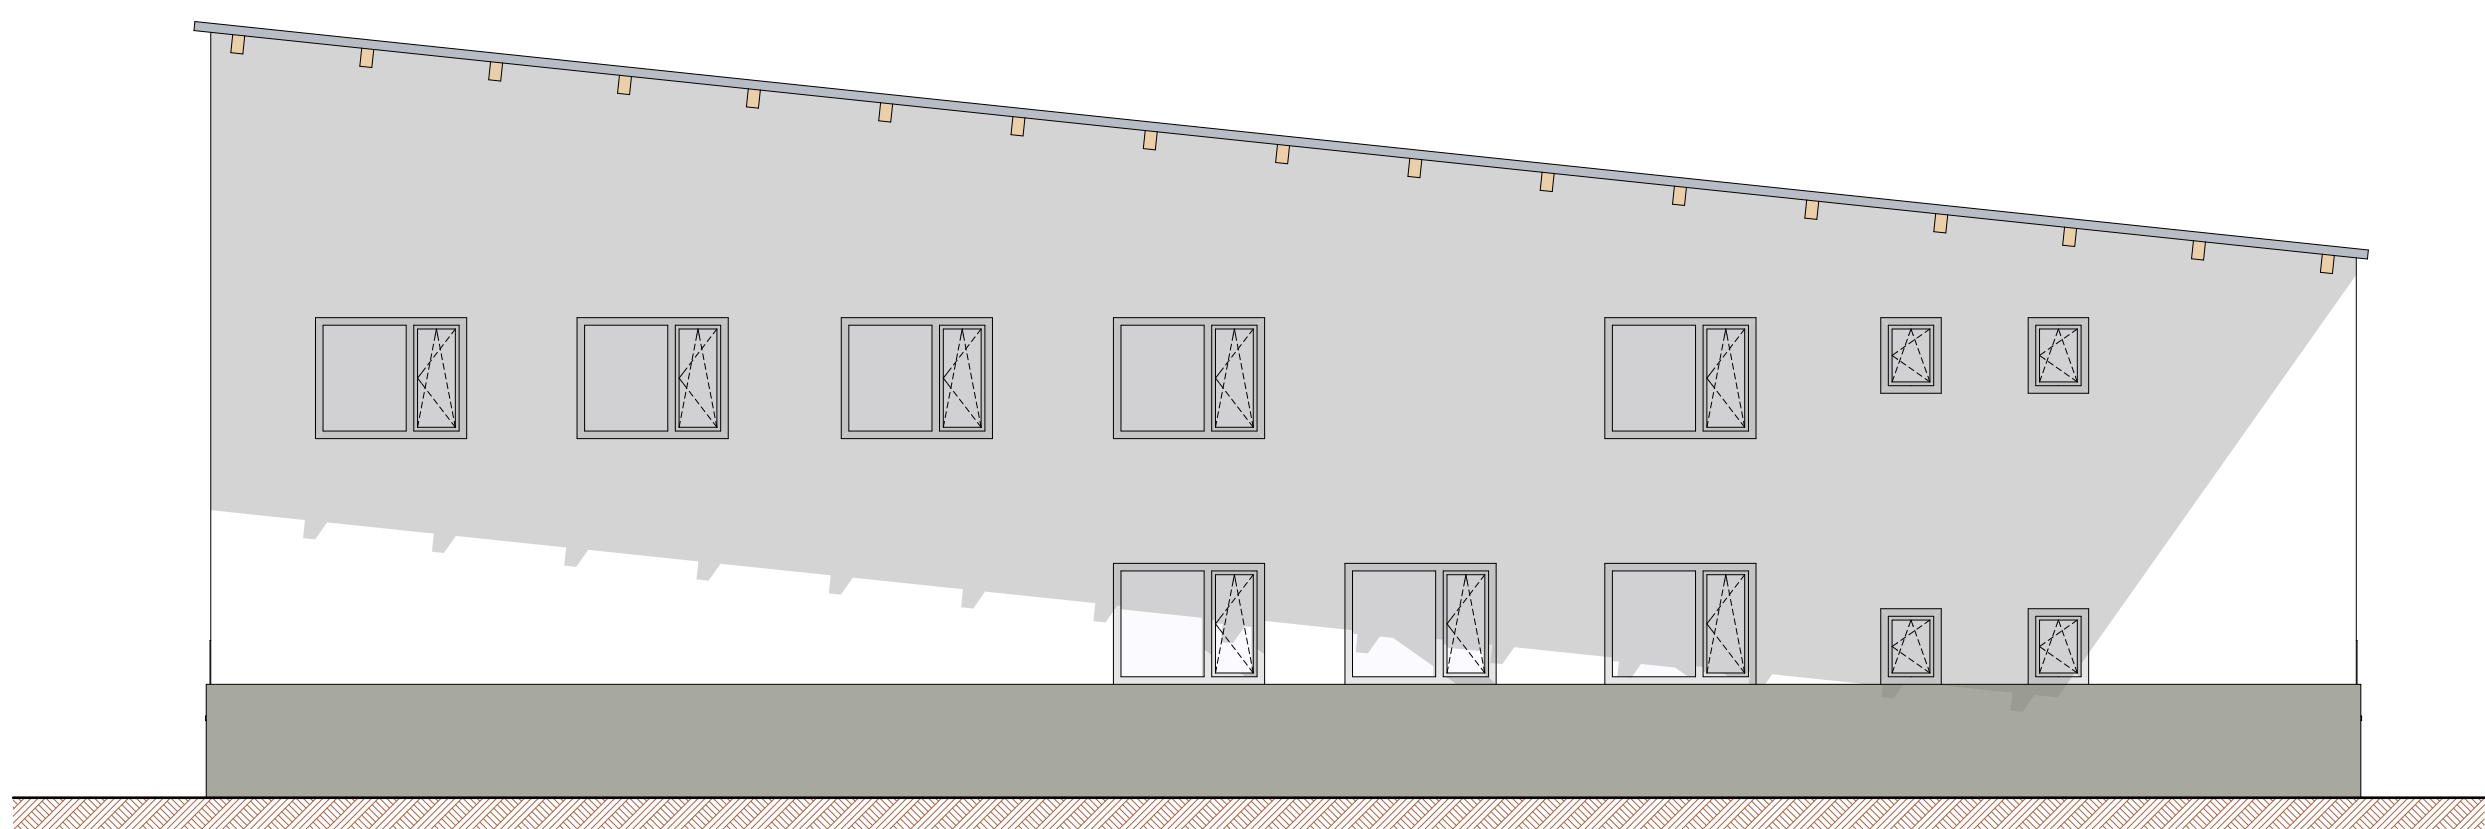

SW-ANSICHT

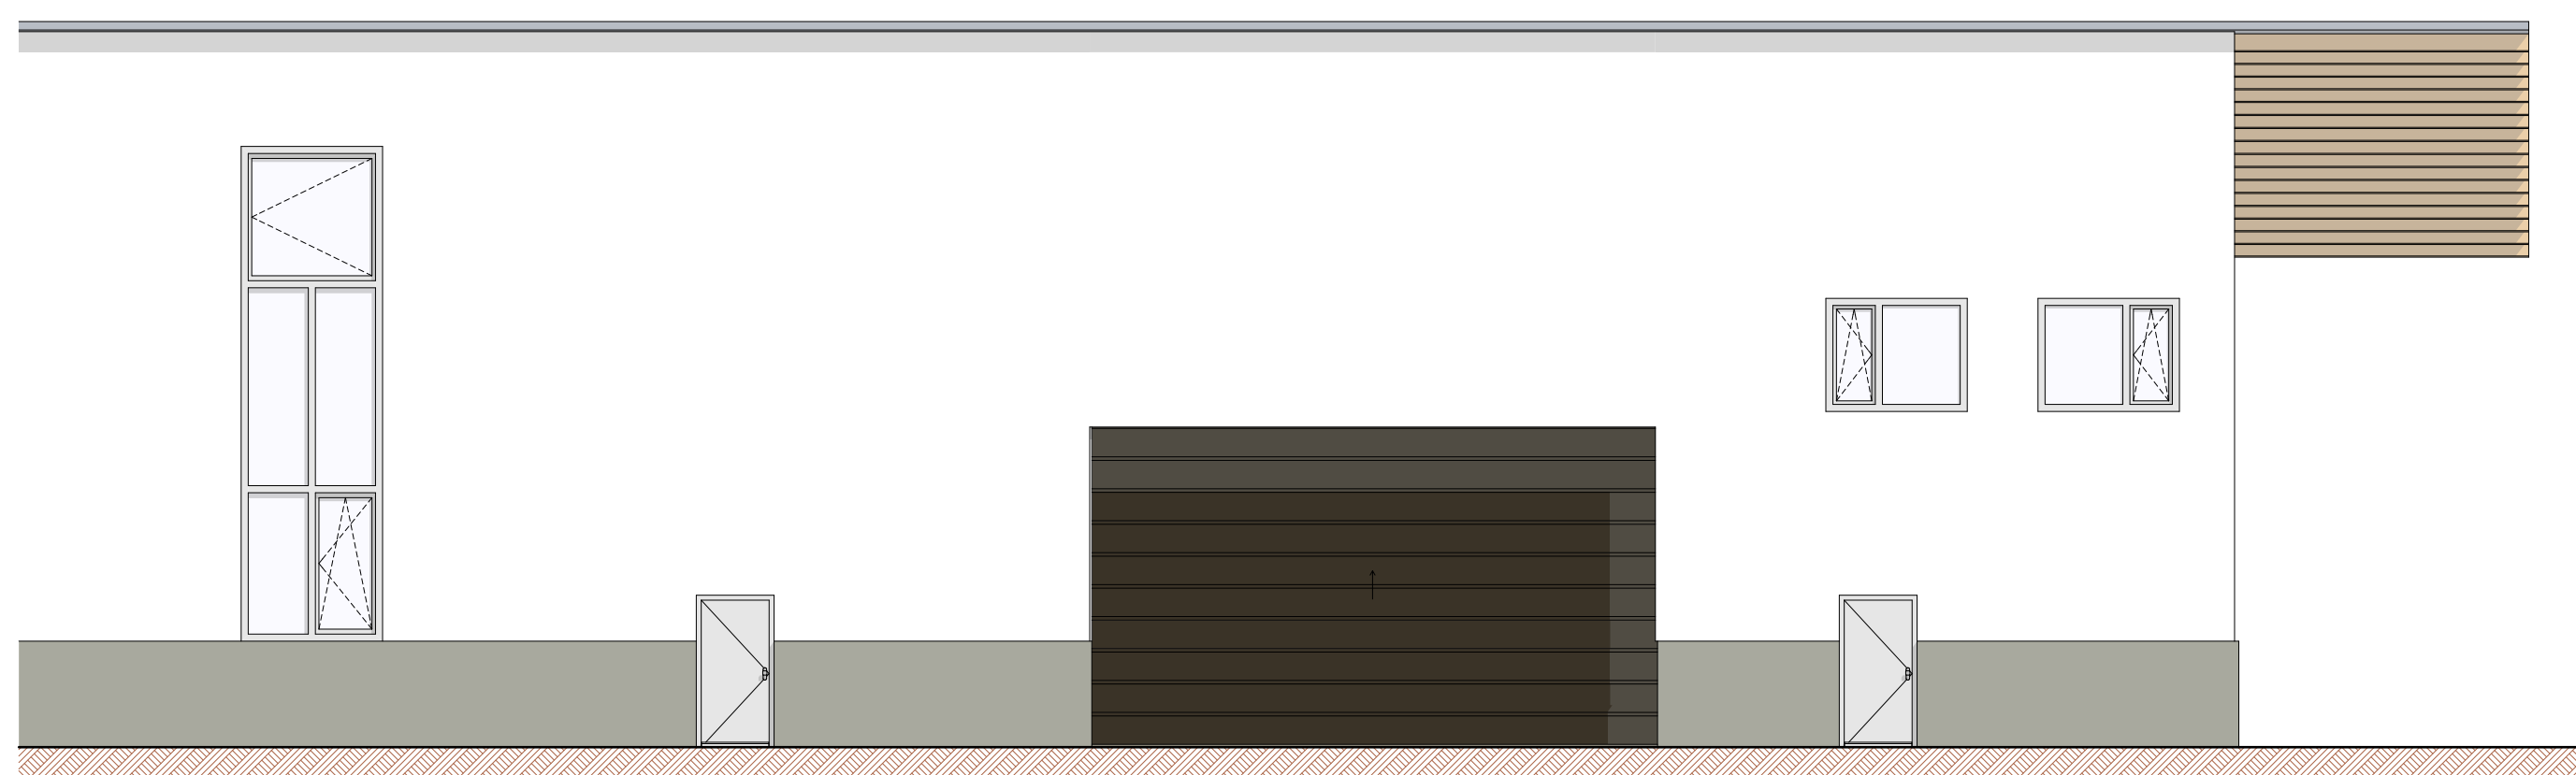



NW-ANSICHT

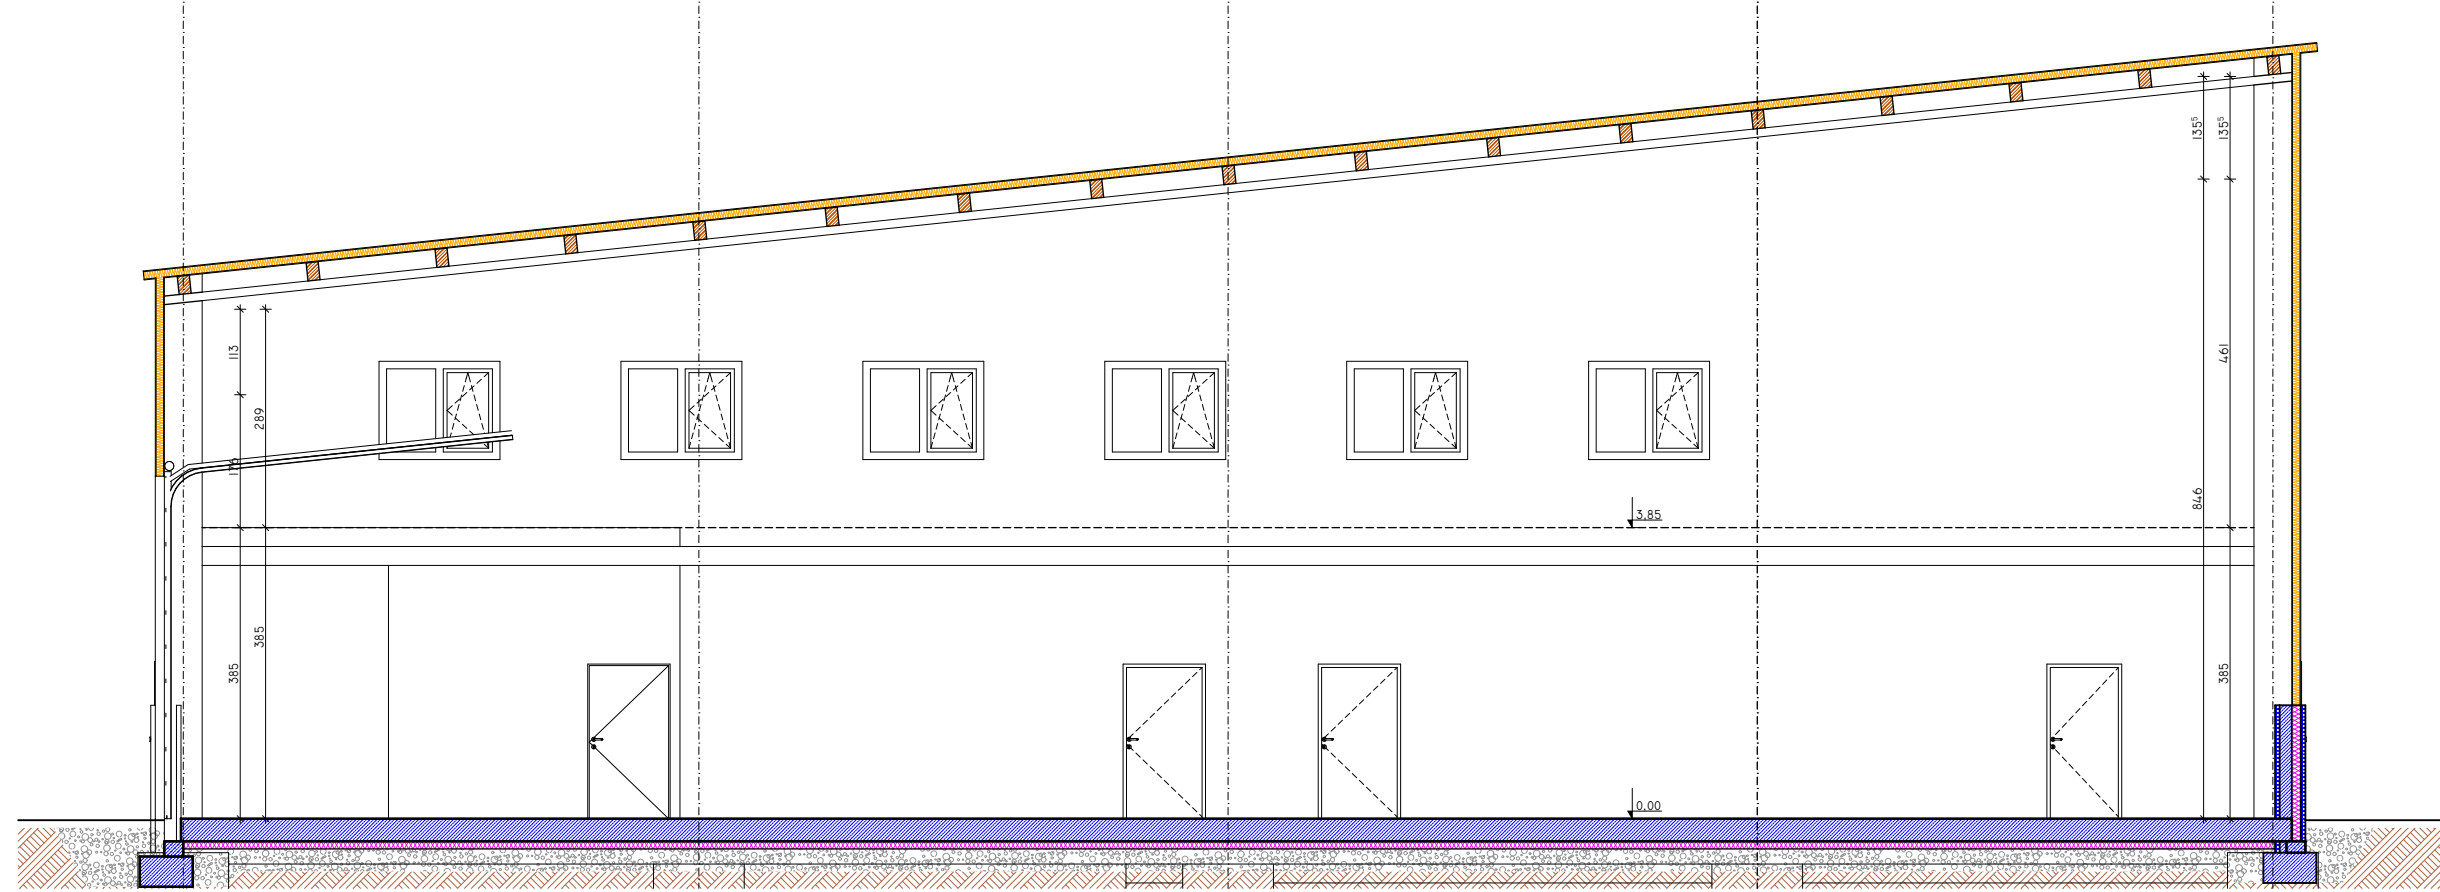


SCHNITT S-04



SO-ANSICHT

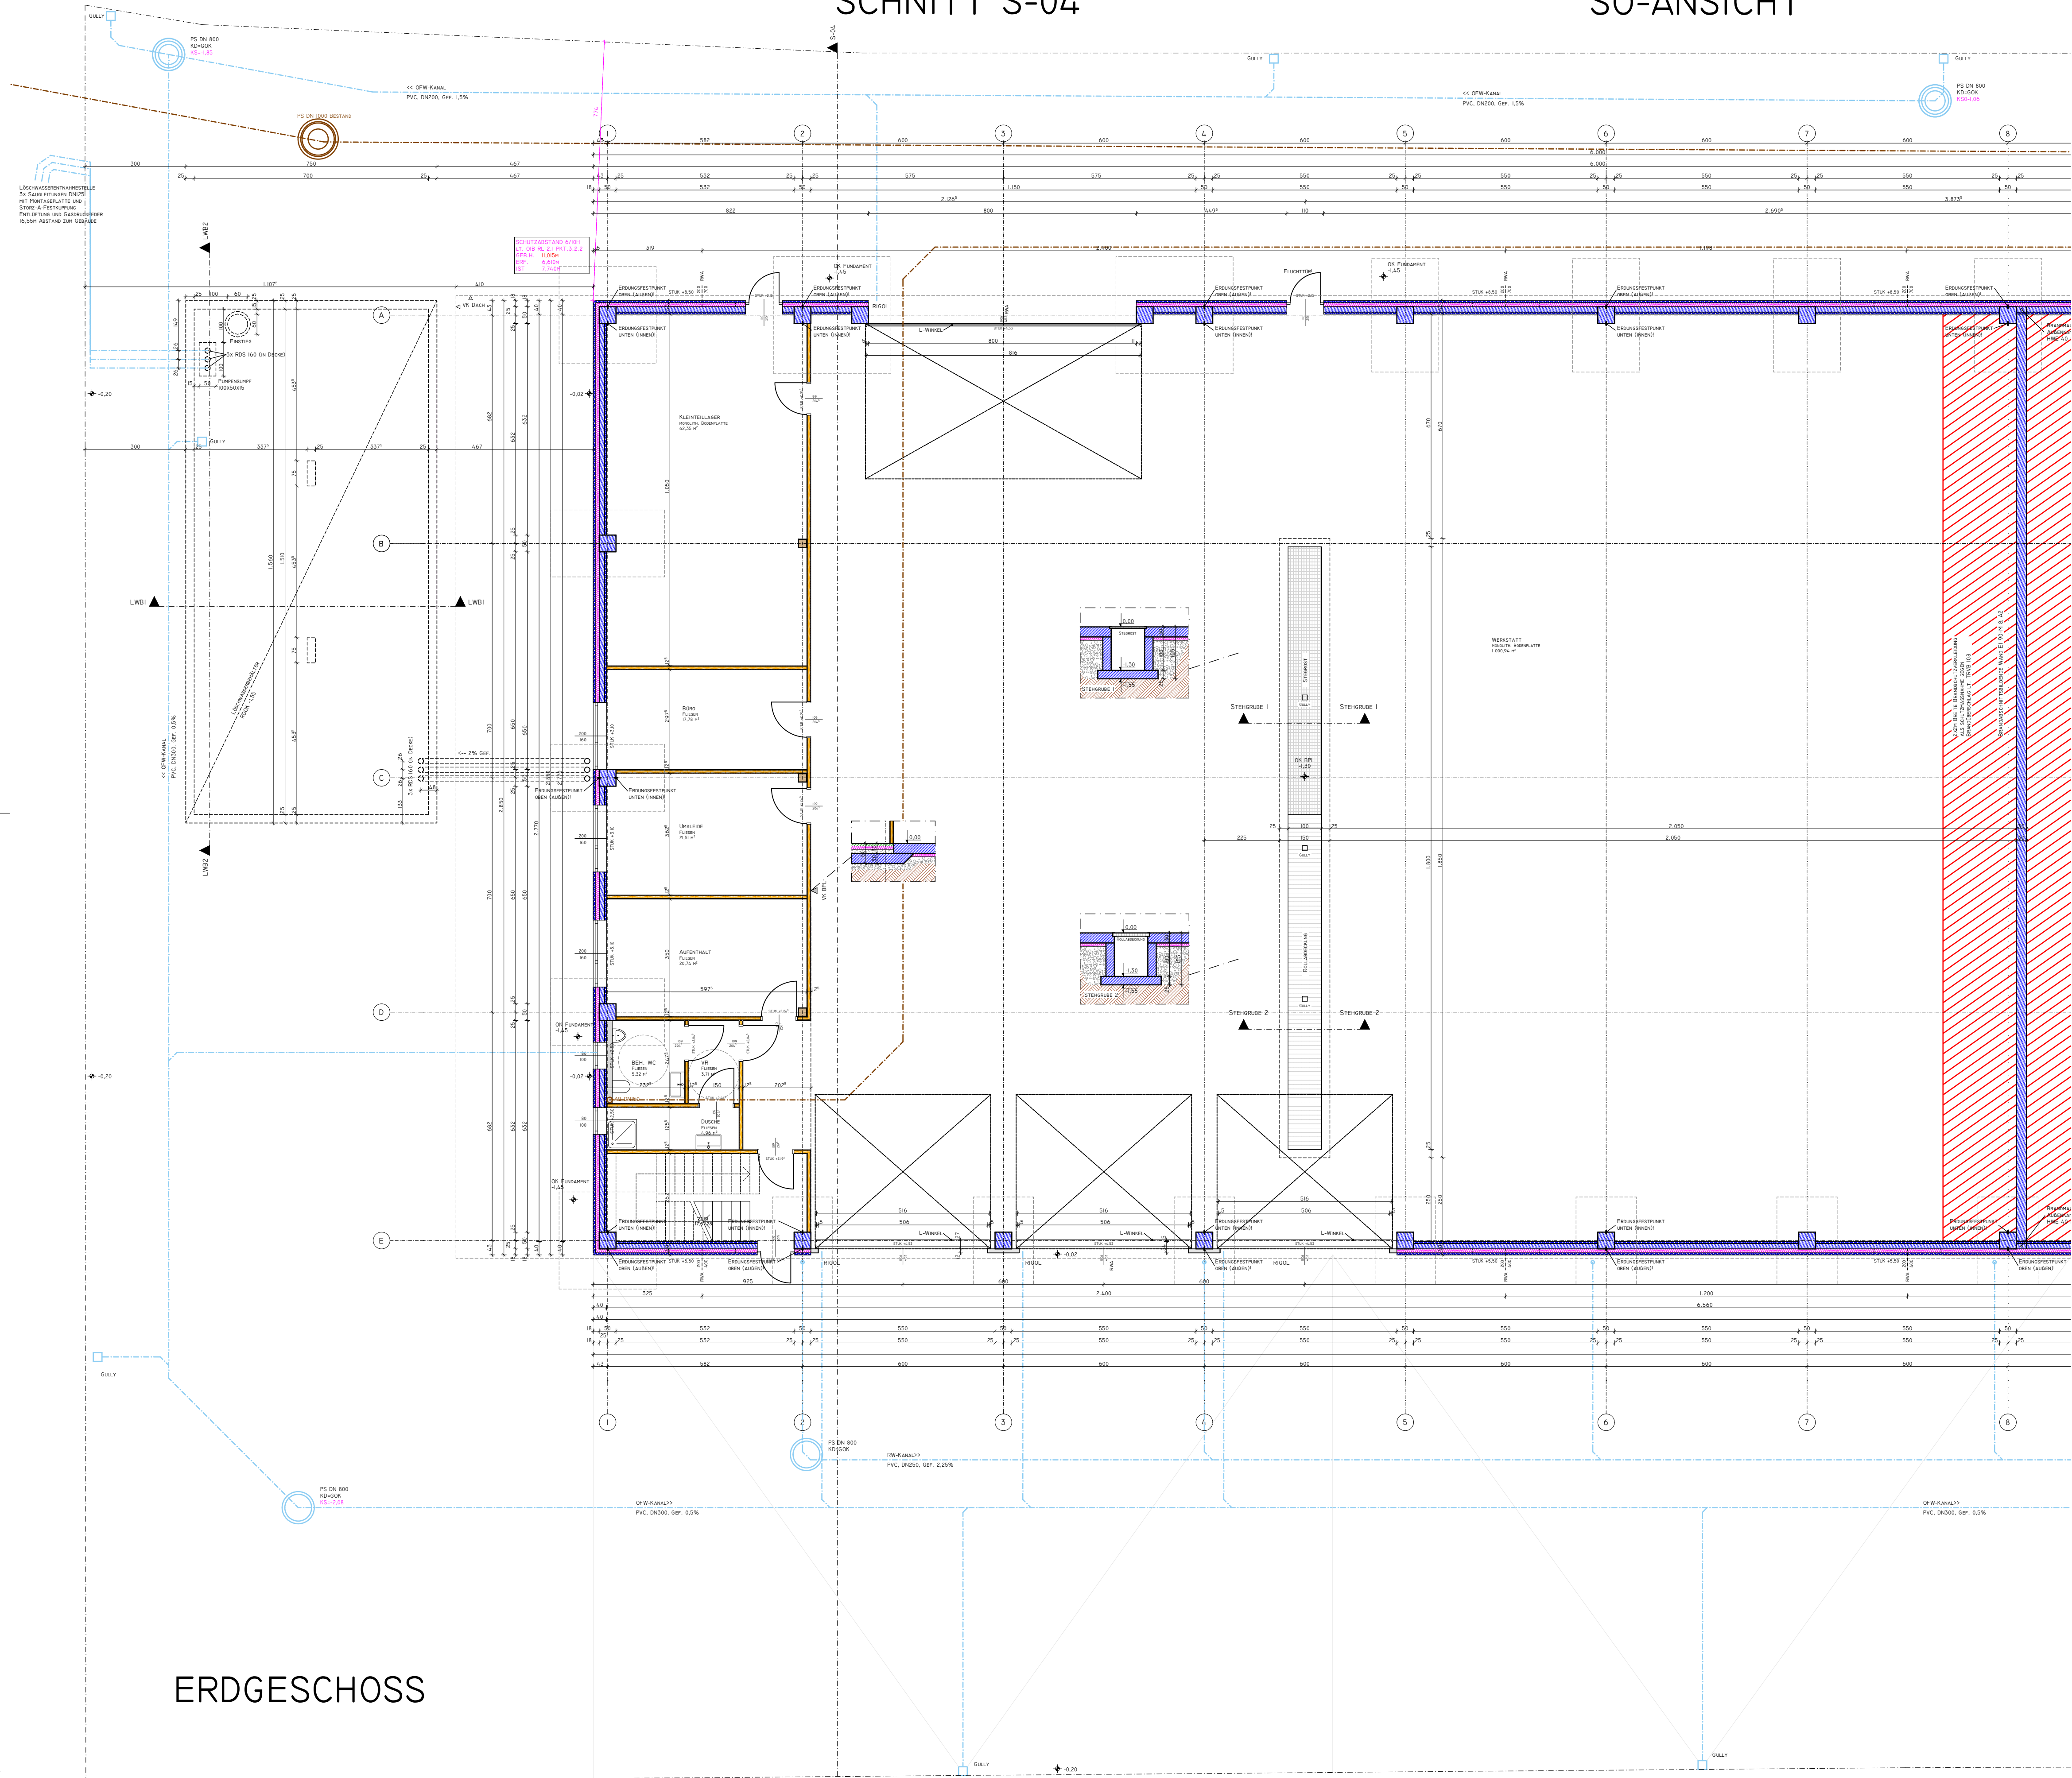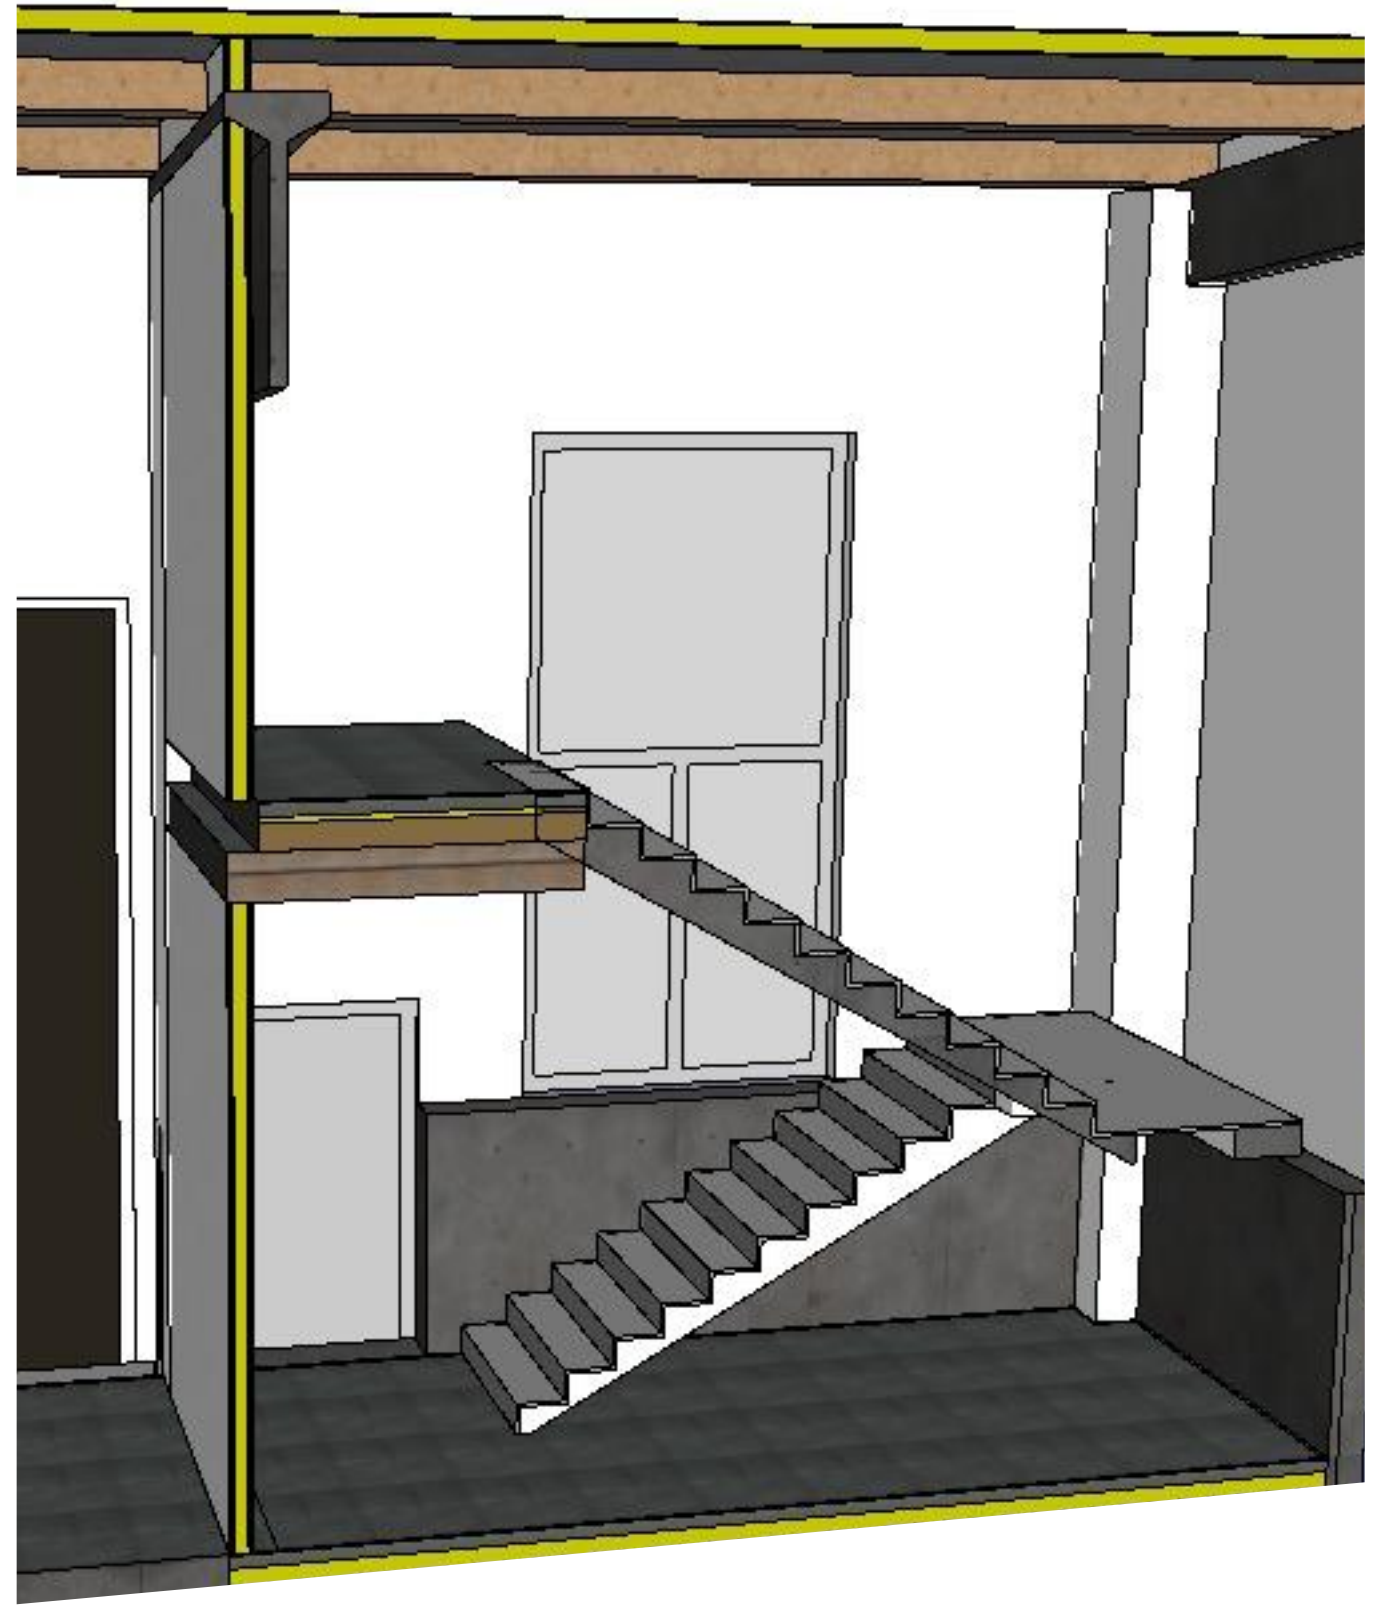

ERDGESCHOSS

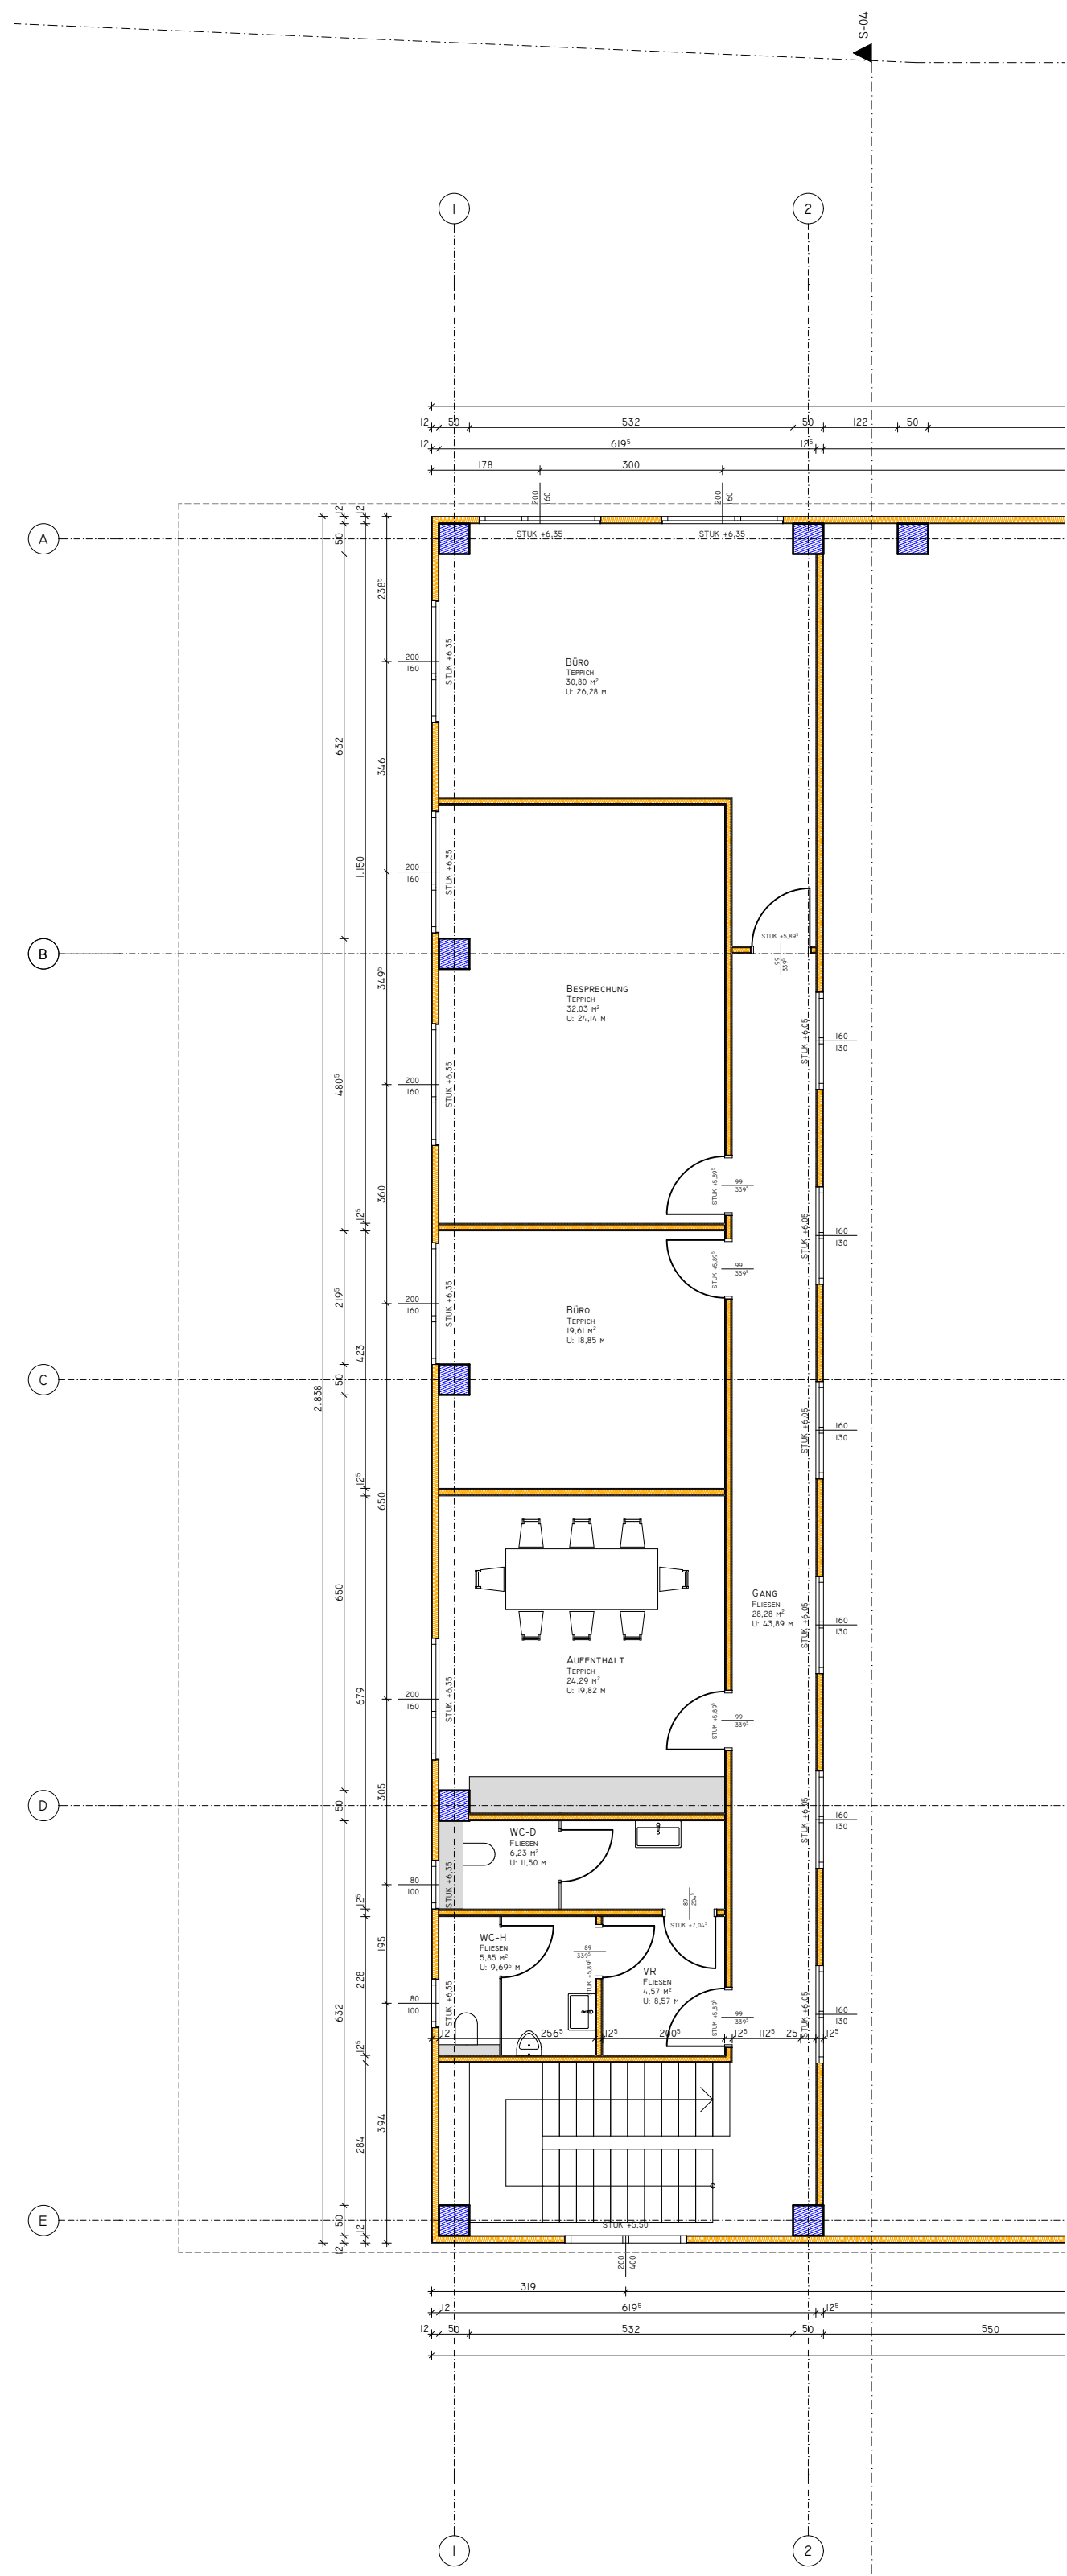


OBERGESCHOSS

VORENTWURF

GRST.NR.: 419/18	K.G.: 42115 FELDHAM	EZ.: 339
LEGENDE		
MAUERWERK	GAS	NEUBAU
STB- BETON	STROM	BESTAND
STAMPFBETON	WASSER	ABBRUCH
GIPSKARTON	RW- KANAL	ASPHALT
DÄMMUNG	SW- KANAL	PFLASTER
HOLZ	TELEKOM	GRÜNFLÄCHE
STAHL	BRANDABSCHNITT	GLAS

PROJEKT: NEUBAU EINER LAGERHALLE MIT BÜRO

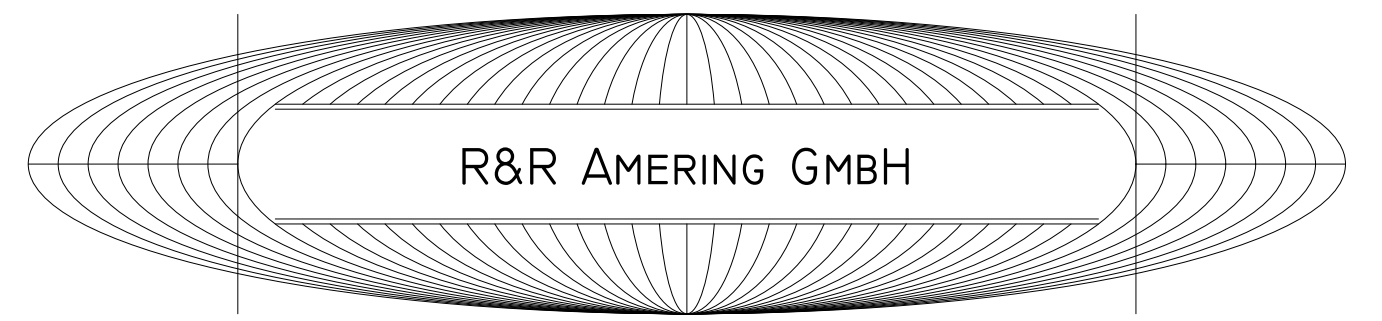

WERKSTATT Achse I-7

BAUWERBER: R&R AMERING GMBH FENSTAL 33 4655 VORCHORF	GRUNDEIGENTÜMER: R&R AMERING GMBH FENSTAL 33 4655 VORCHORF
PLANVERFASSTER: KIENINGER GMBH - STANDORT PINSORF STERNBERG 4 A - 4812 PINSORF TEL.: 07612 / 65480 - WWW.KIENINGER.AT	INDEX: BAUSTELLENADRESSE: ####

