


SCHNITT B


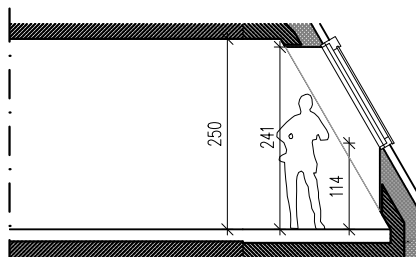


SCHNITT B3


- AD Abgehängte Decke
- AR Abstellraum
- AS Absturzsicherung
- BA Bodenablauf
- BHK Badezimmerheizkörper
- Elektro- / IT-Verteiler
- Fussbodenheizungsverteiler
- FPH Fertigparapethöhe
- (±3cm Türschwelle bei FPH 0)
- H= Höhe in cm
- o RR Regenfallrohr
- RH Raumhöhe
- SR/VR Schrankraum/Vorraum
- WA Wasseranschluss
- WM Waschmaschine
- GH Geländerhöhe



M 1:100 / A4

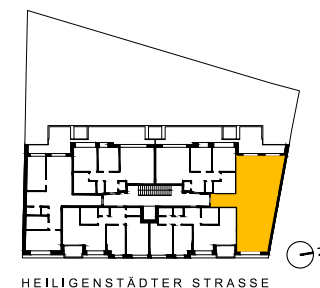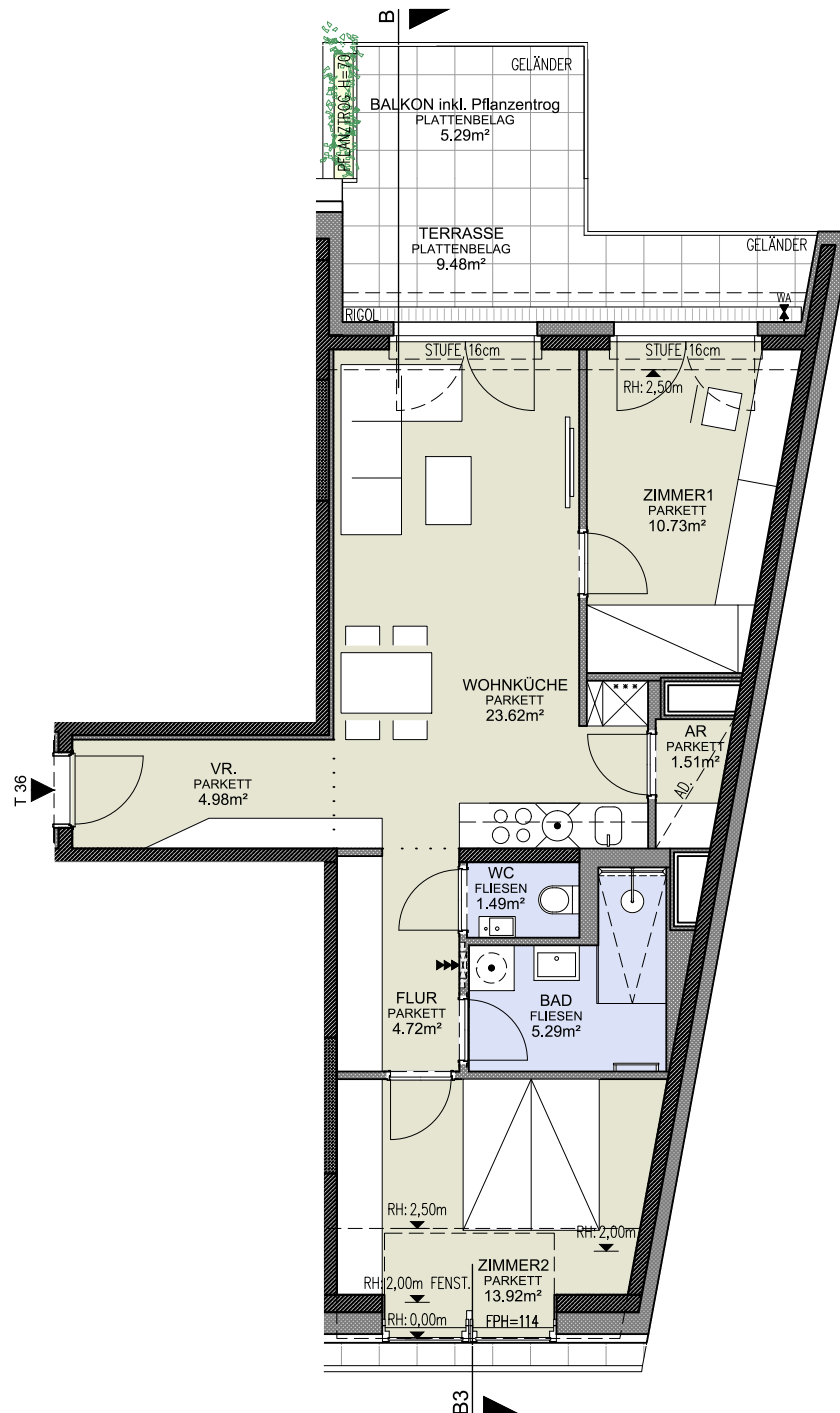

HEILIGENSTÄDTER STRASSE

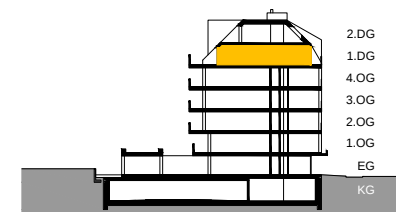

TOP 36

1. DACHGESCHOSS

3 Zimmer	
WOHNNUTZFLÄCHE	66.26 m ²
Loggia	--
Balkon	5.29 m ²
Terrasse	9.48 m ²
Garten	--
Einlagerungsabteil Nr. 36	3.48 m ²
Raumhöhe	2.50 m
Raumhöhe bei AD	2.20 m

03.03.2025