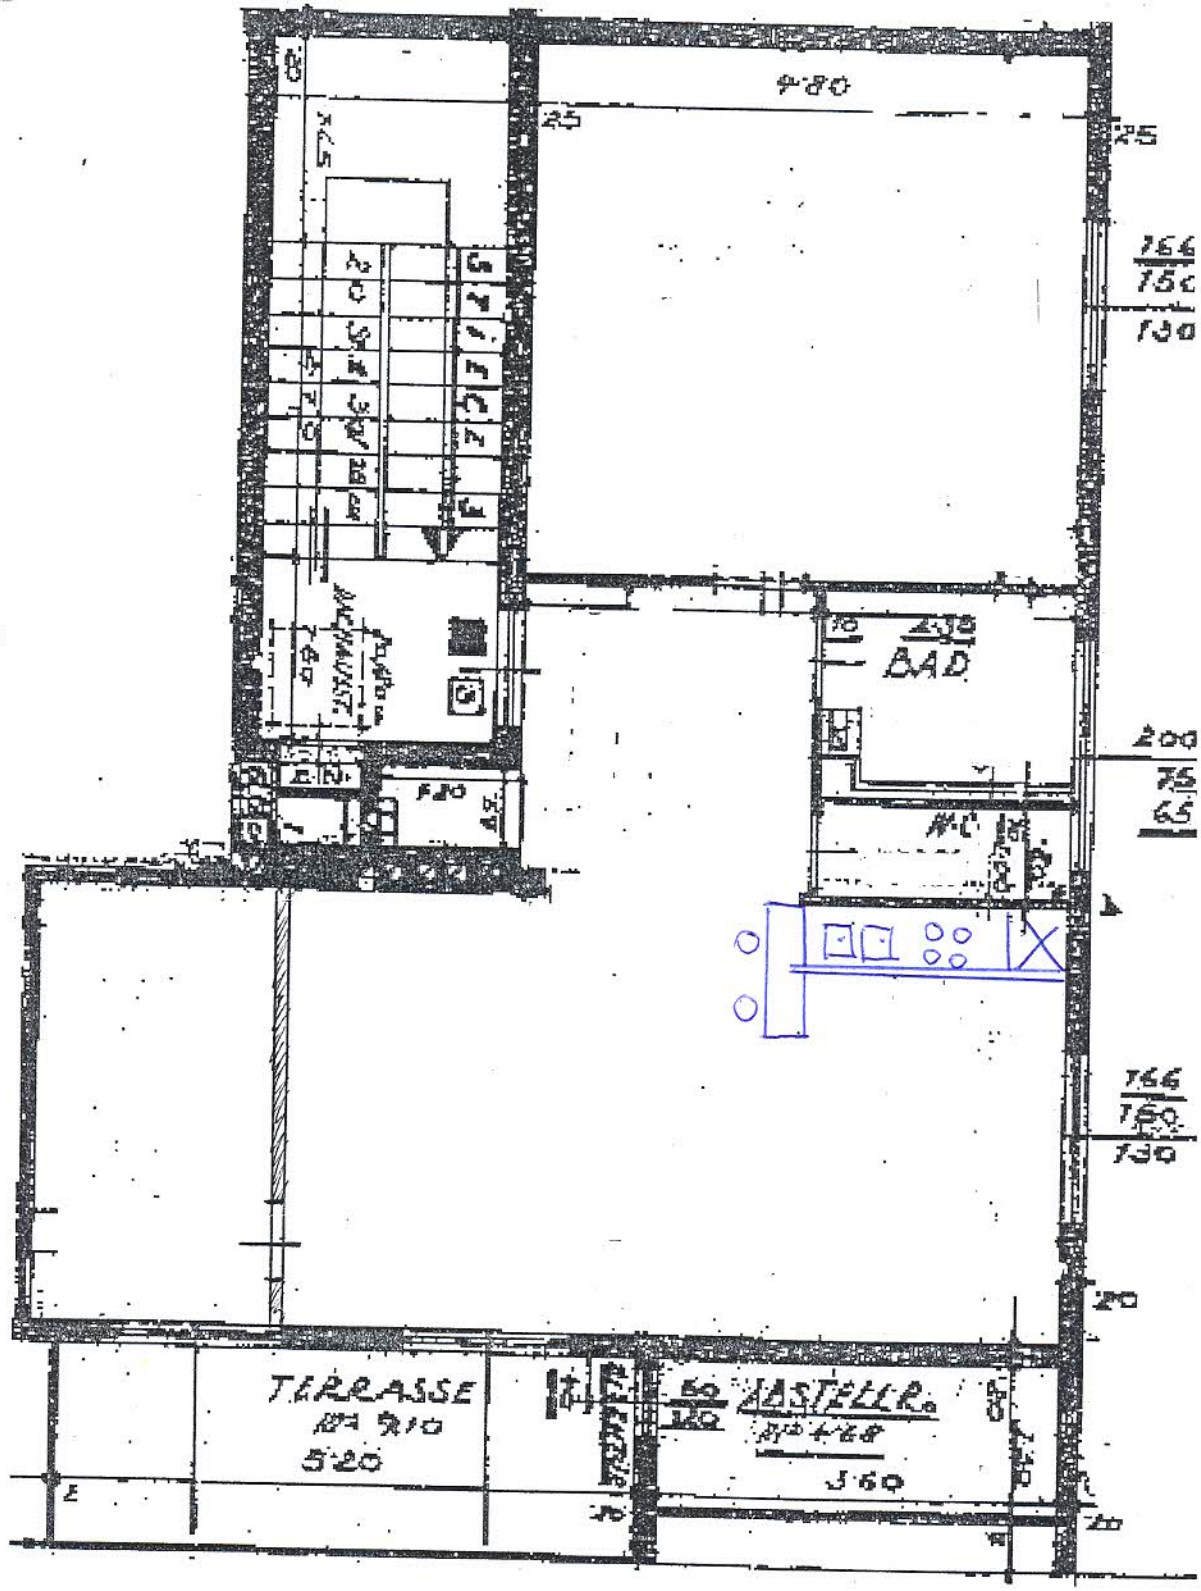

9·80
25
25
166
150
130
BAD
200
75
65
WC
166
150
130
20
TERRASSE
5·20
ATELIER
3·60
20