


Rollläden elektrisch: Kästen und Führungsschienen Anthrazit, Behang Silber

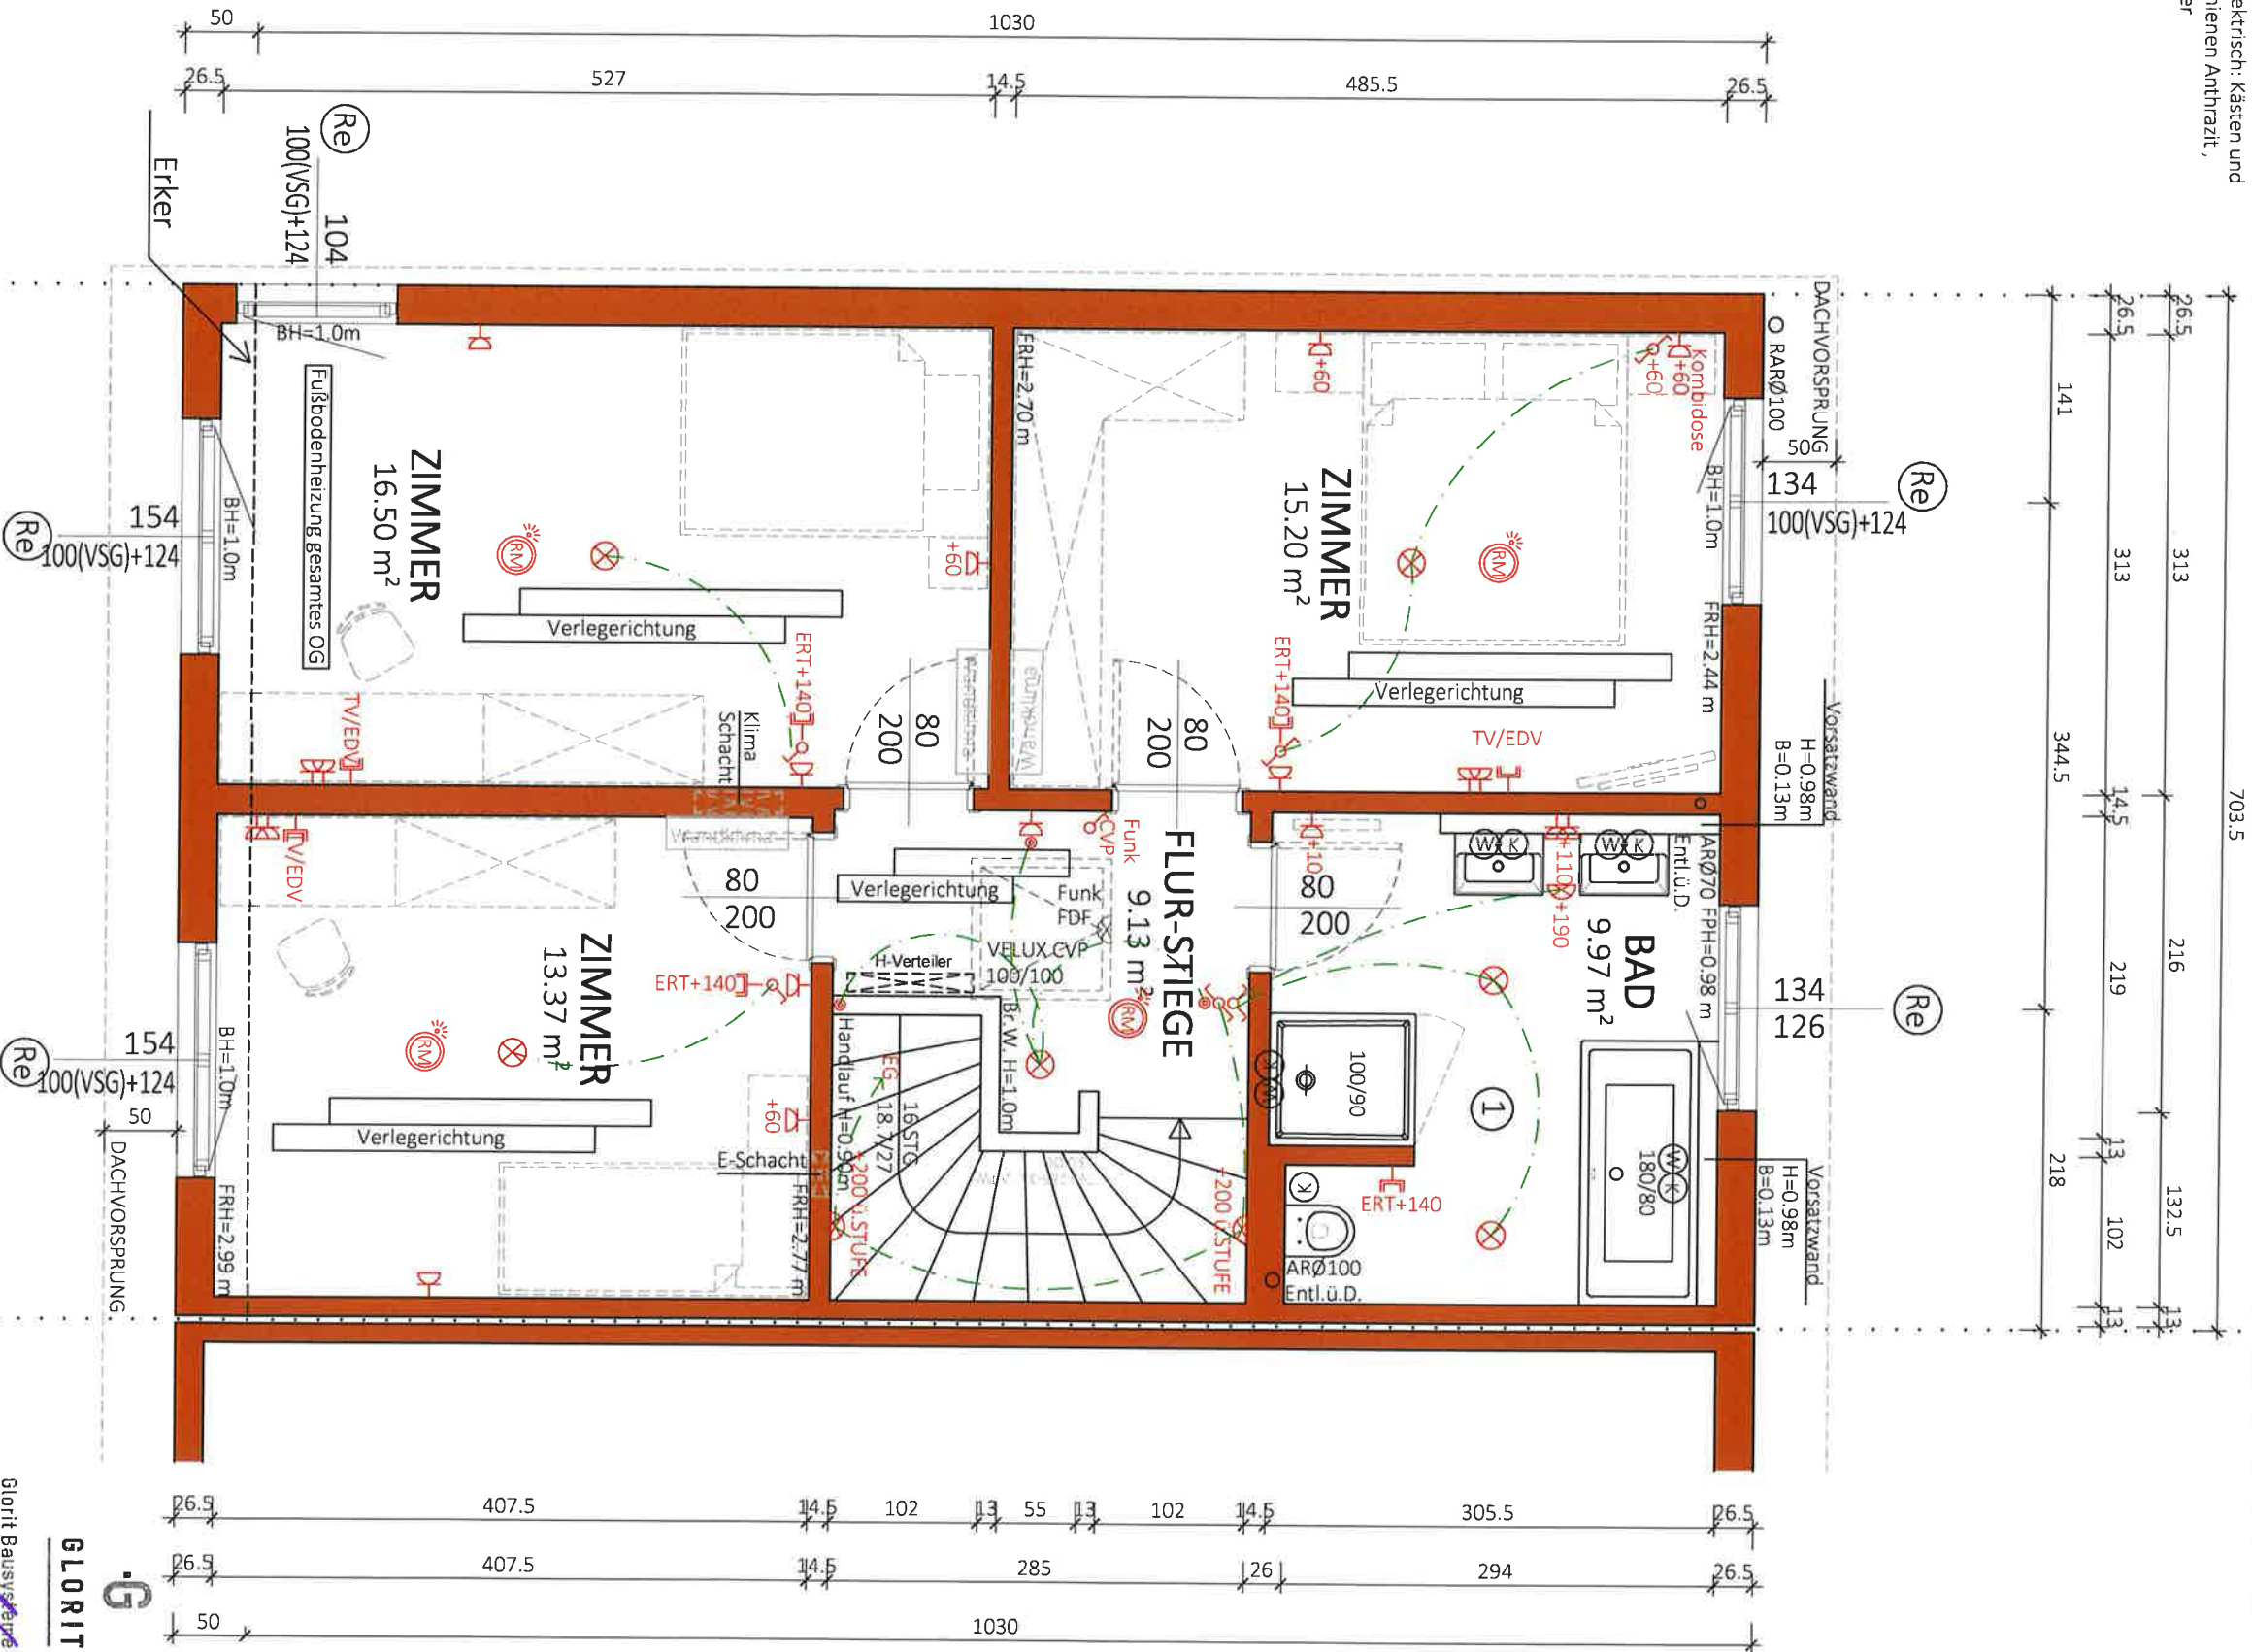

① Boden

Verlegung: Kreuzfuge

Fliese: Casalgrande Metropolis GRAPHITE 60x60

Fugenfarbe: 119 Londongrau

Typ: SONDER

1 STOCK

VORABZUG

M = 1:50

Gez: KS

Pfad: P:\PROJEKTE -ACAV\22-002 WACHOLDERWEG 16\GEBÄUDEMODULE\SB-PLAN\TOP 1
Plantitel: 22-002-02-SB-OG-TOP1-WACHOLDERWEG 16.DWG

Freigabe:

GLORIT


NGF:
64.15 m²
WNF:
60.06 m²



Glorit
Bausysteme
GmbH
A-2301 Gross Enzersdorf
Gloritstraße 2
T: +43 2249 7090
W: glorit.at

Glorit Bausysteme GmbH
Gloritstraße 2 | 2301 Gross Enzersdorf
A-2301 Gross Enzersdorf
E: zeichnungen@glorit.at | glorit.at

19.07.2023

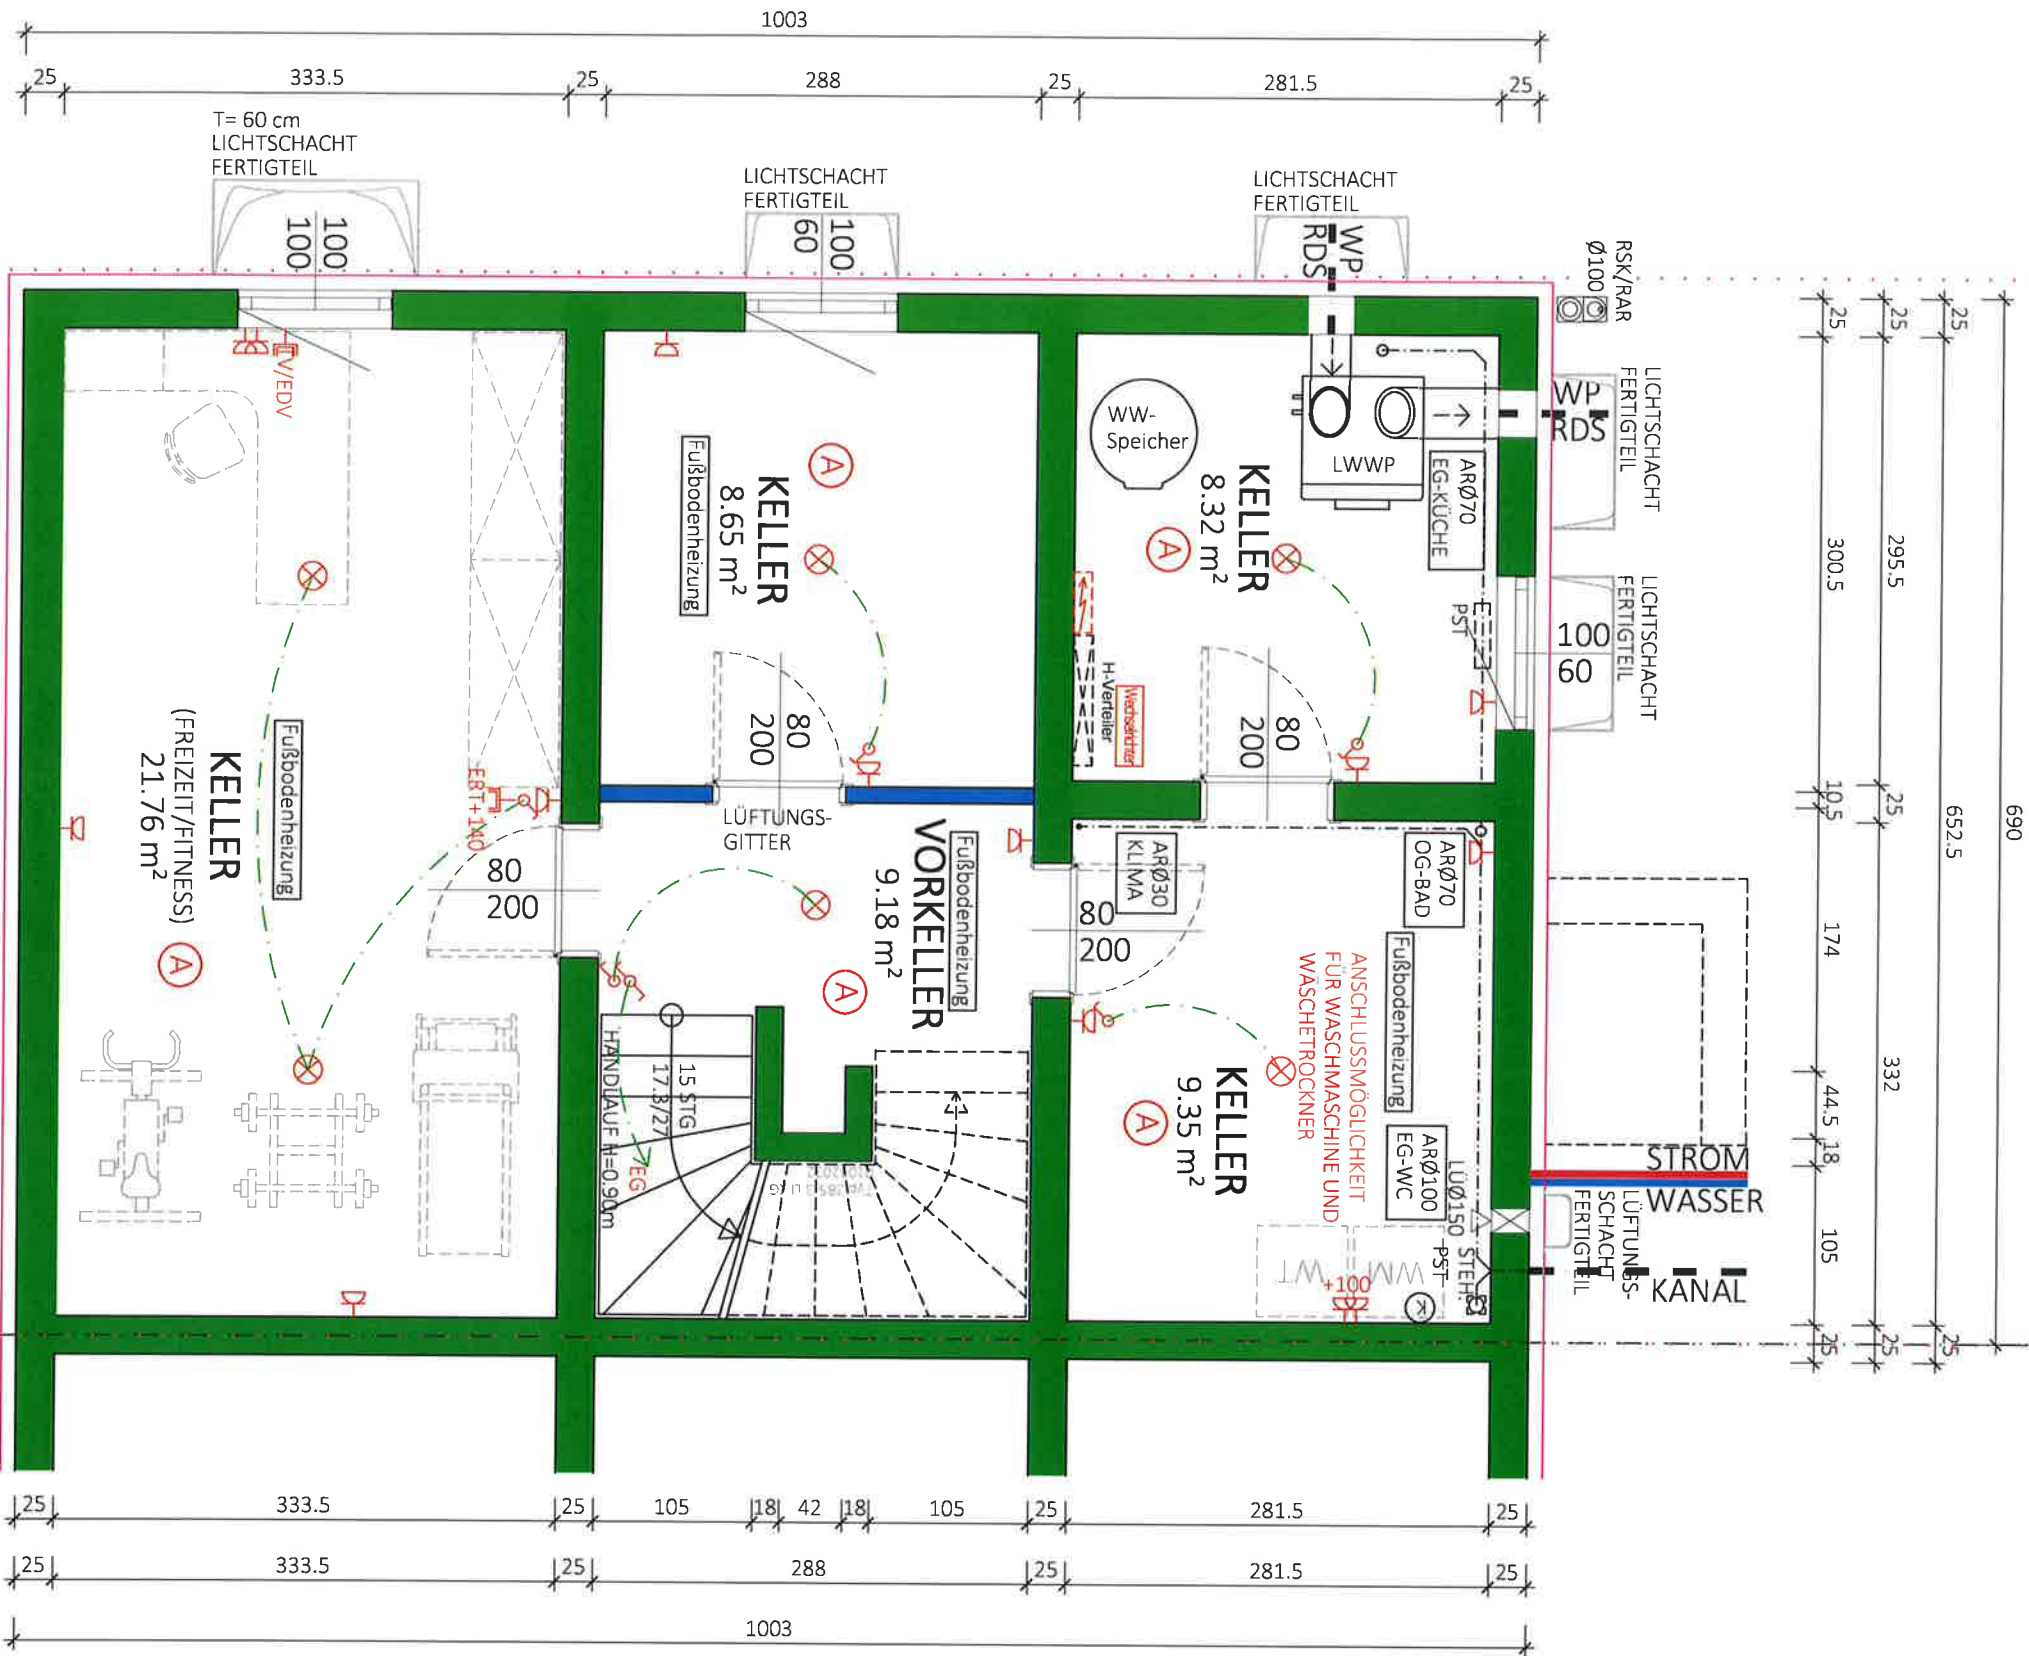

(A) Boden

Verlegung: Kreuzfuge
Fliese: Casalgrande Metropolis SAND 60x60
Fugenfarbe: 123 Altweiß

NF:
57.26 m²
BGF:
69.21 m²

Typ: SONDER


KELLER

VORABZUG

M = 1:50	Gez. KS	Änderung: 24.09.2024/DM	Technische Änderungen vorbehalten
Pfad: P:\PROJEKTE - ACA\22-002 WACHOLDERWEG 16\GEBÄUDEMODULE\SB-P\ANENTOP 1	Datum: 17.03.2022	4. OKT. 2024	
Plantitel: 22-002-00-SB-KG-TOP1-WACHOLDERWEG 16.DWG	Freigabe:	31.03.2024	Vorabzug



Glorit
Bausysteme
GmbH
A-2301 Gross Enzersdorf
Gloritstraße 2
T: +43 2249 / 7090
W: glorit.at

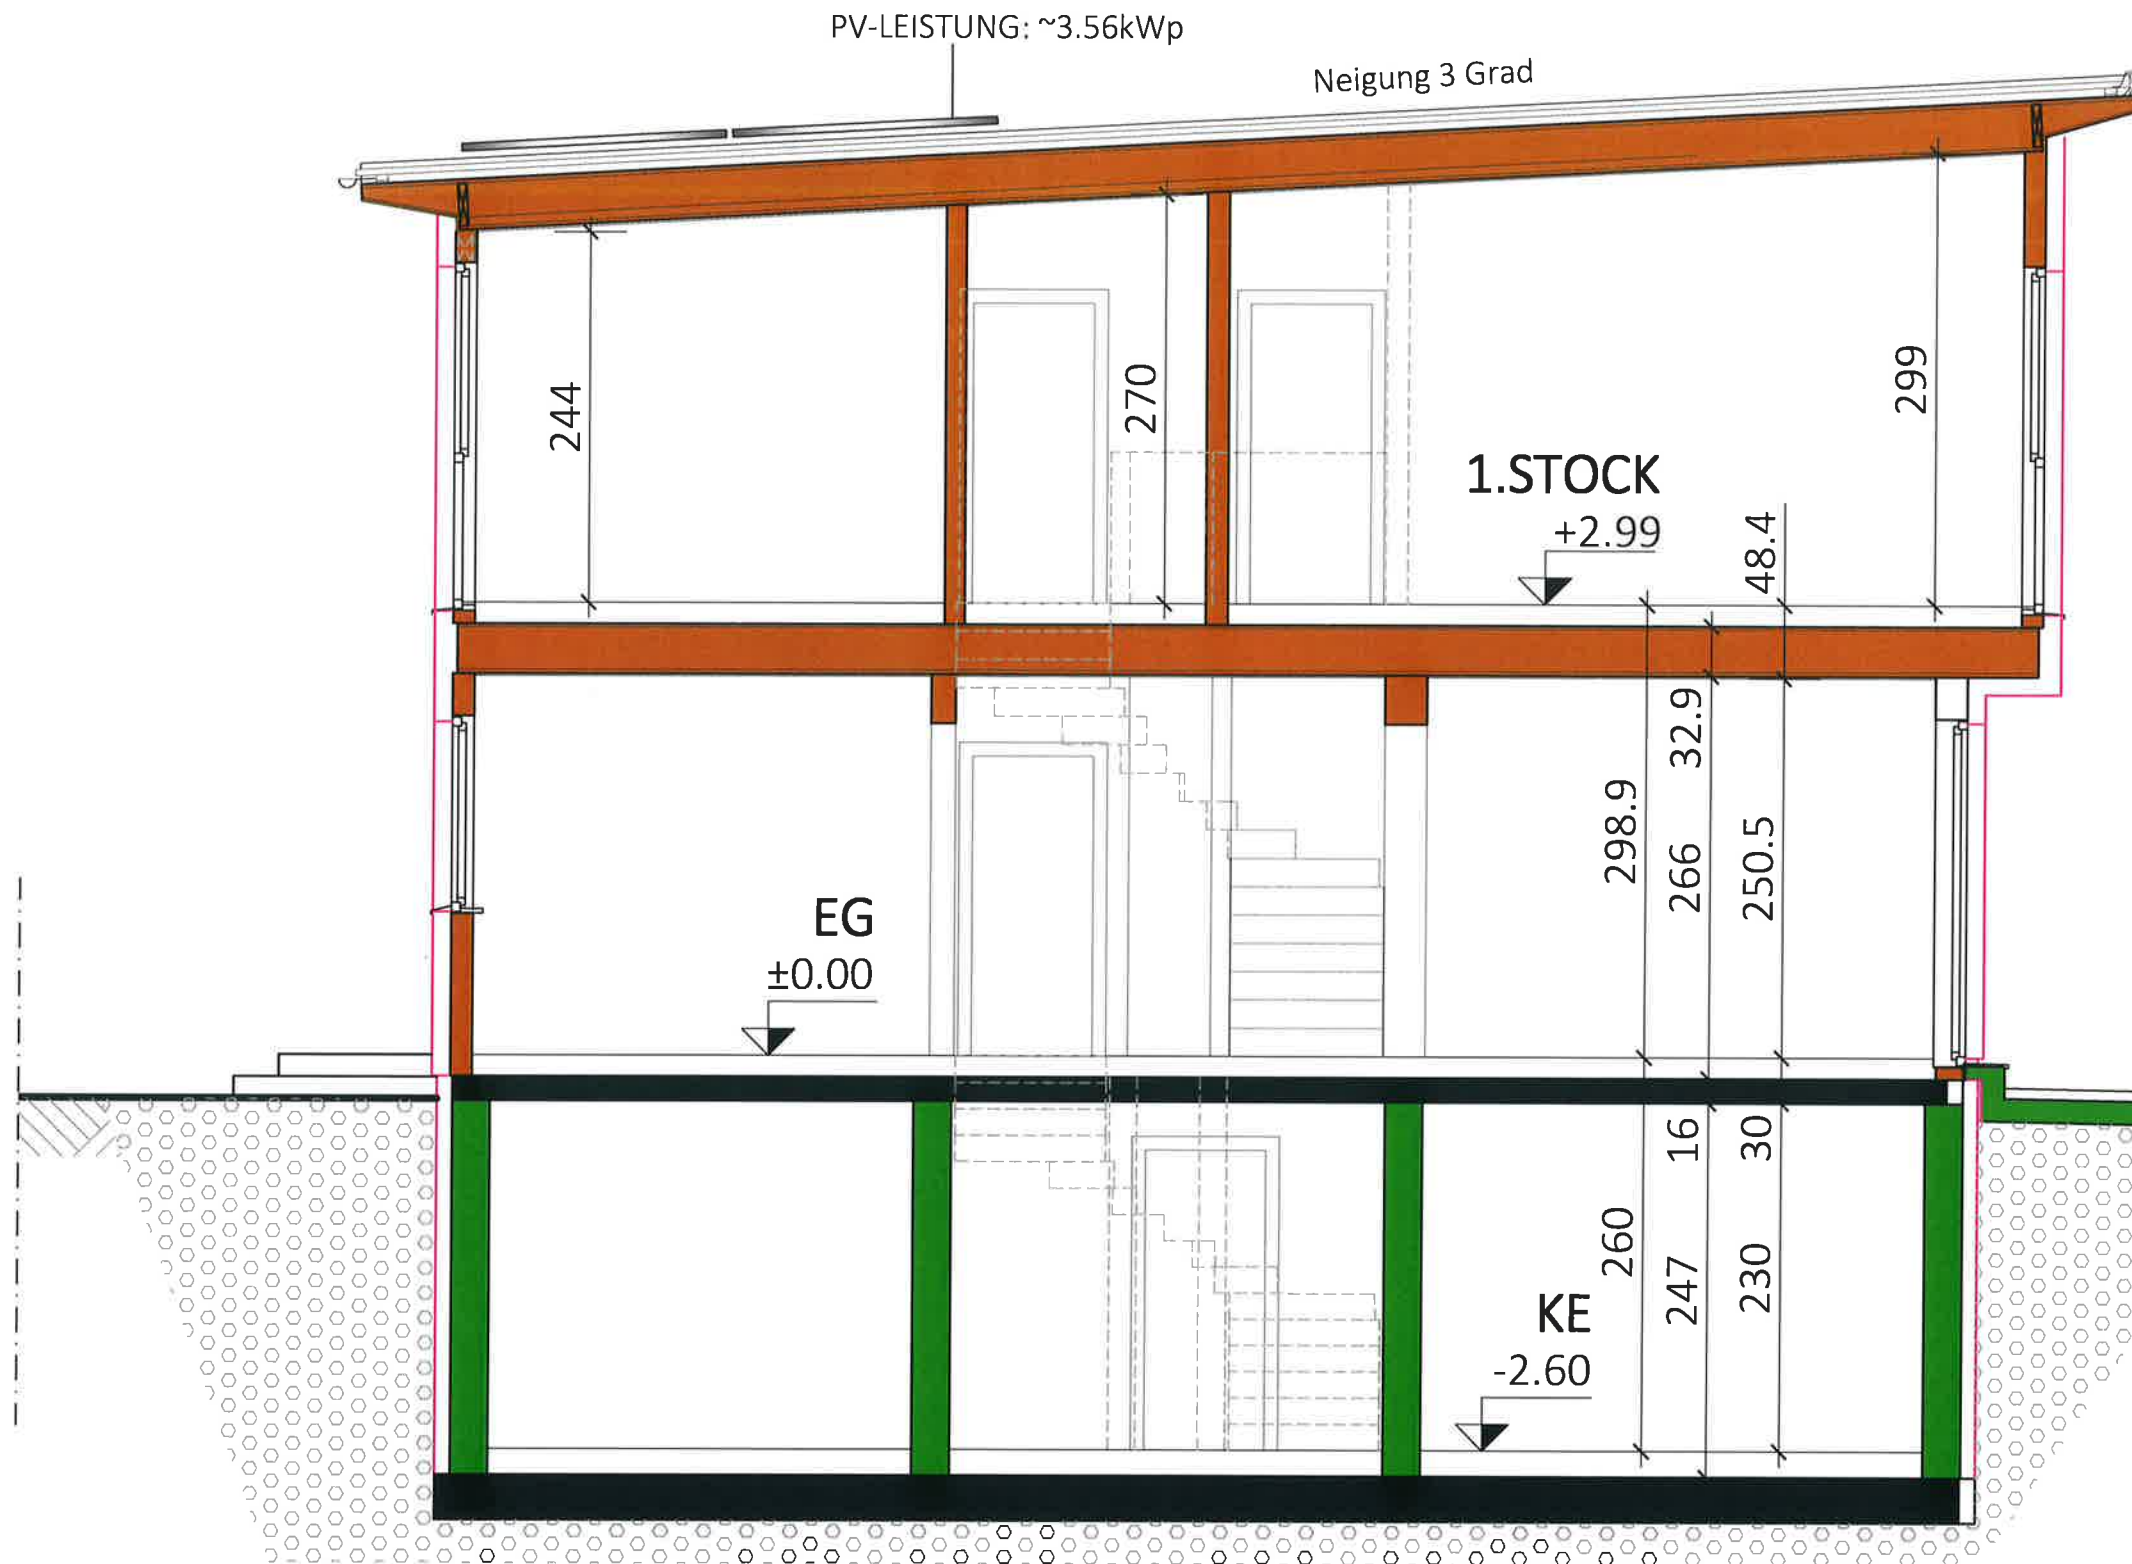

Typ: SONDER

SCHNITT

VORABZUG

Technische Änderungen vorbehalten

M = 1:50

Datum: 17.03.2022

Gez: KS


Änderung: 24.09.2024/DM

Pfad: P:\ PROJEKTE -ACA\22-002 WACHOLDERWEG 16\GEBÄUDEMODULE\SB-PLANE\TOP 1


Plantitel: 22-002-04-SB-SCHNITT-TOP1-2_WACHOLDERWEG 16.DWG

Freigabe: 14.10.2024 / 16.10.24


Glorit
Bausysteme
GmbHA-2301 Gross Enzersdorf
Gloritstraße 2T: +43 2249 / 7090
W: glorit.at

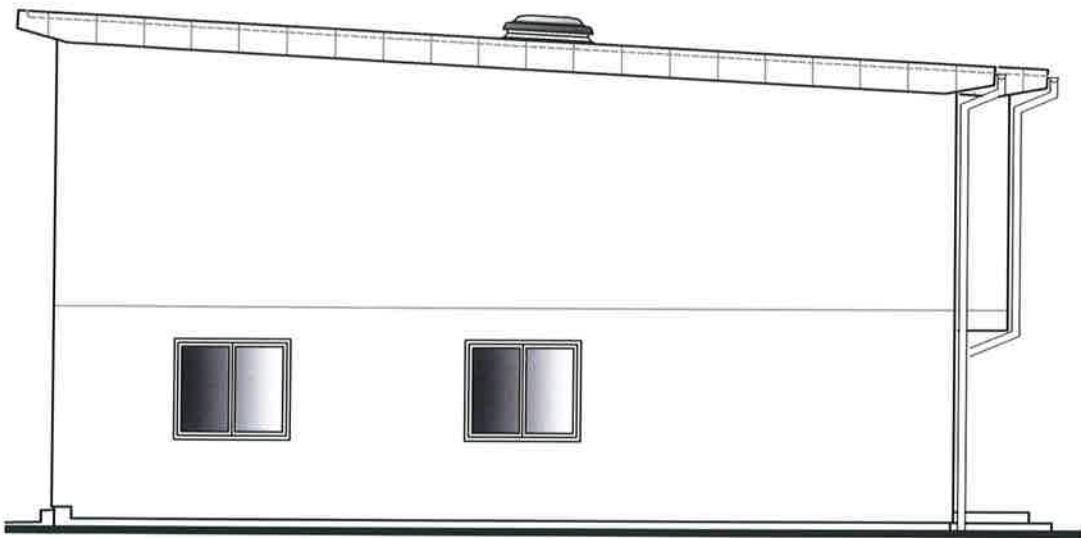


NORD ANSICHT
HAUS 3

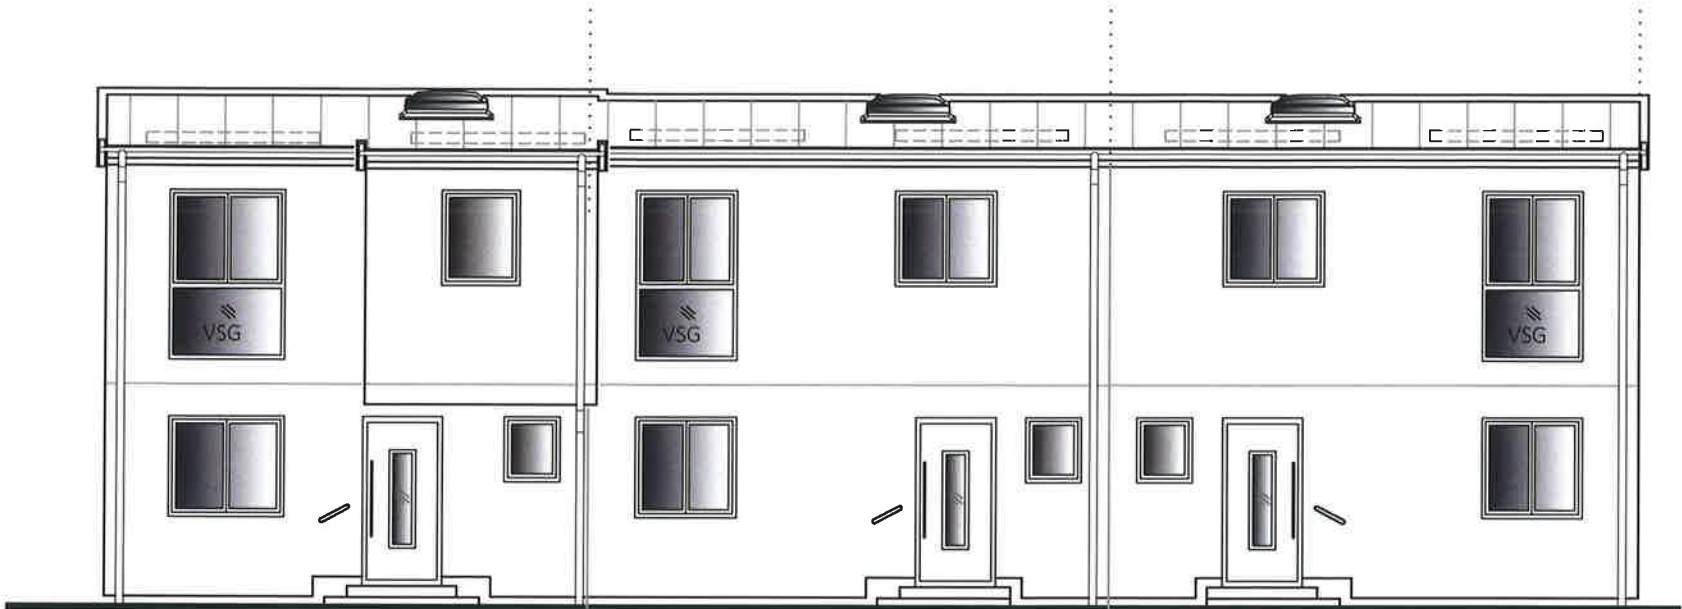

WEST ANSICHT
HAUS 3 HAUS 2 HAUS 1

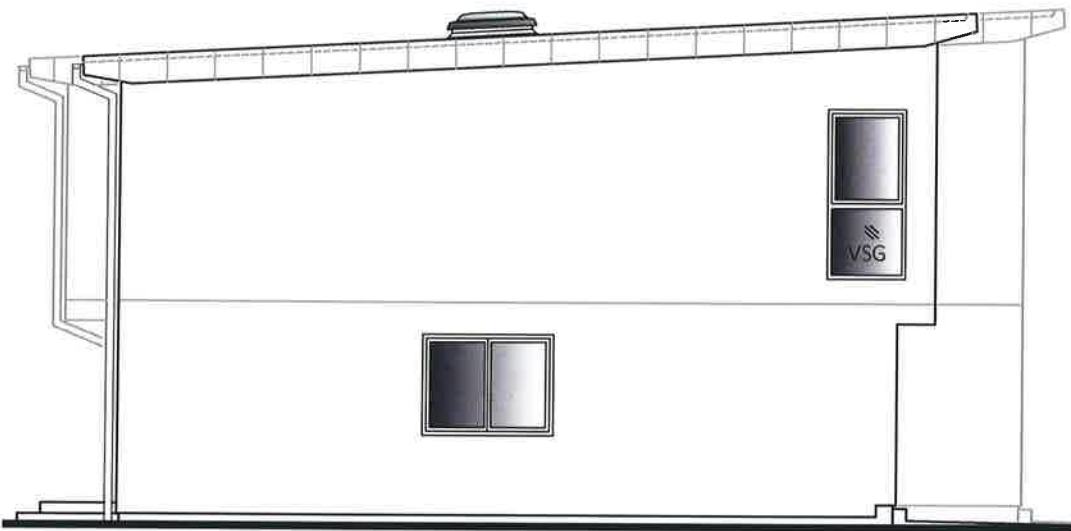

SÜD ANSICHT
HAUS 1

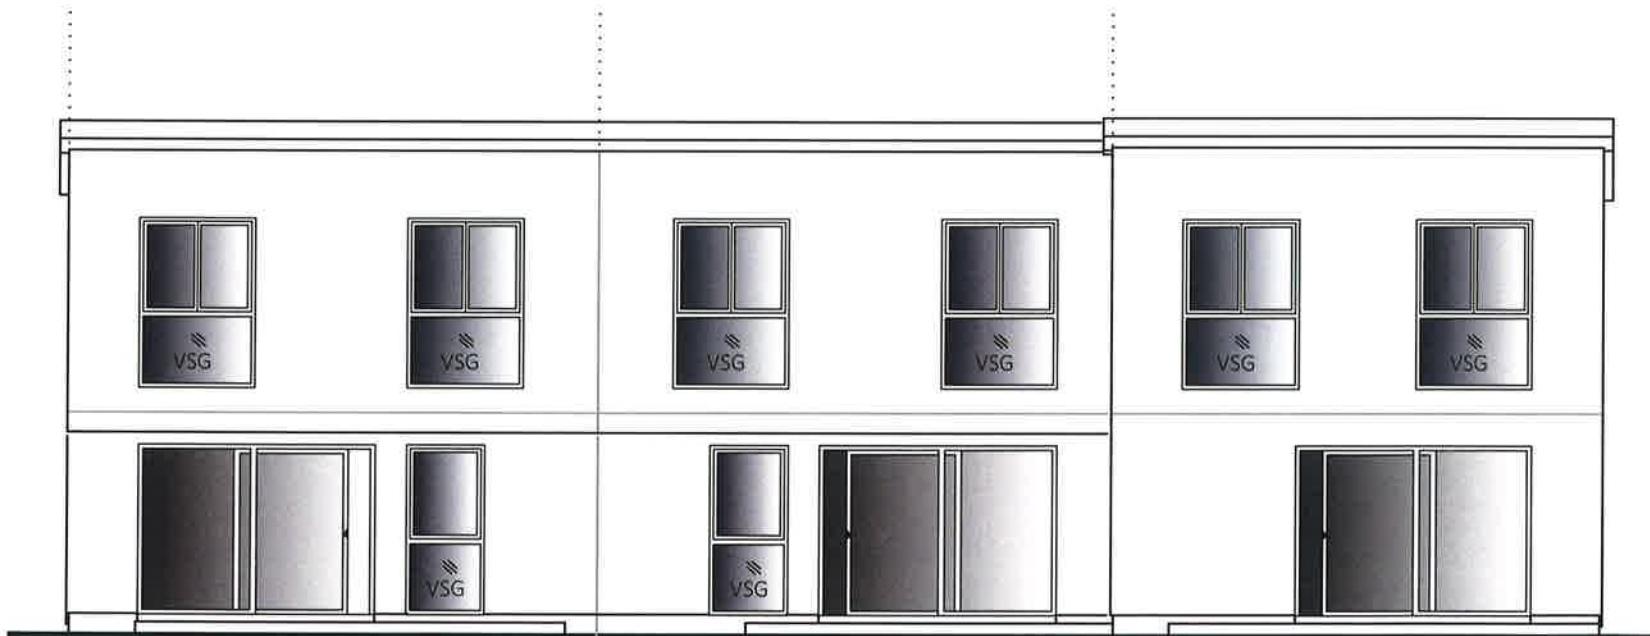

OST ANSICHT
HAUS 1 HAUS 2 HAUS 3

Typ: SONDER
ANSICHTEN

VORABZUG

M = ANGEPASST
Gez: KS
Pfad: P:\PROJEKTE -ACA\22-002 WACHOLDERWEG 16\GEBÄUDEMODULE\SB-PLÄNE\TOP 1
Plantitel: 22-002-05-SB-ANSICH- TOP1-WACHOLDERWEG 16.DWG

Technische Änderungen vorbehalten
Datum: 24.03.2022
Änderung: 03.10.2024/DM
Freigabe: 14.10.2024 / K. 16.10.24 / K.



Glorit
Bausysteme
GmbH
A-2301 Gross Enzersdorf
Gloritstraße 2
T: +43 2249 / 7090
W: glorit.at