
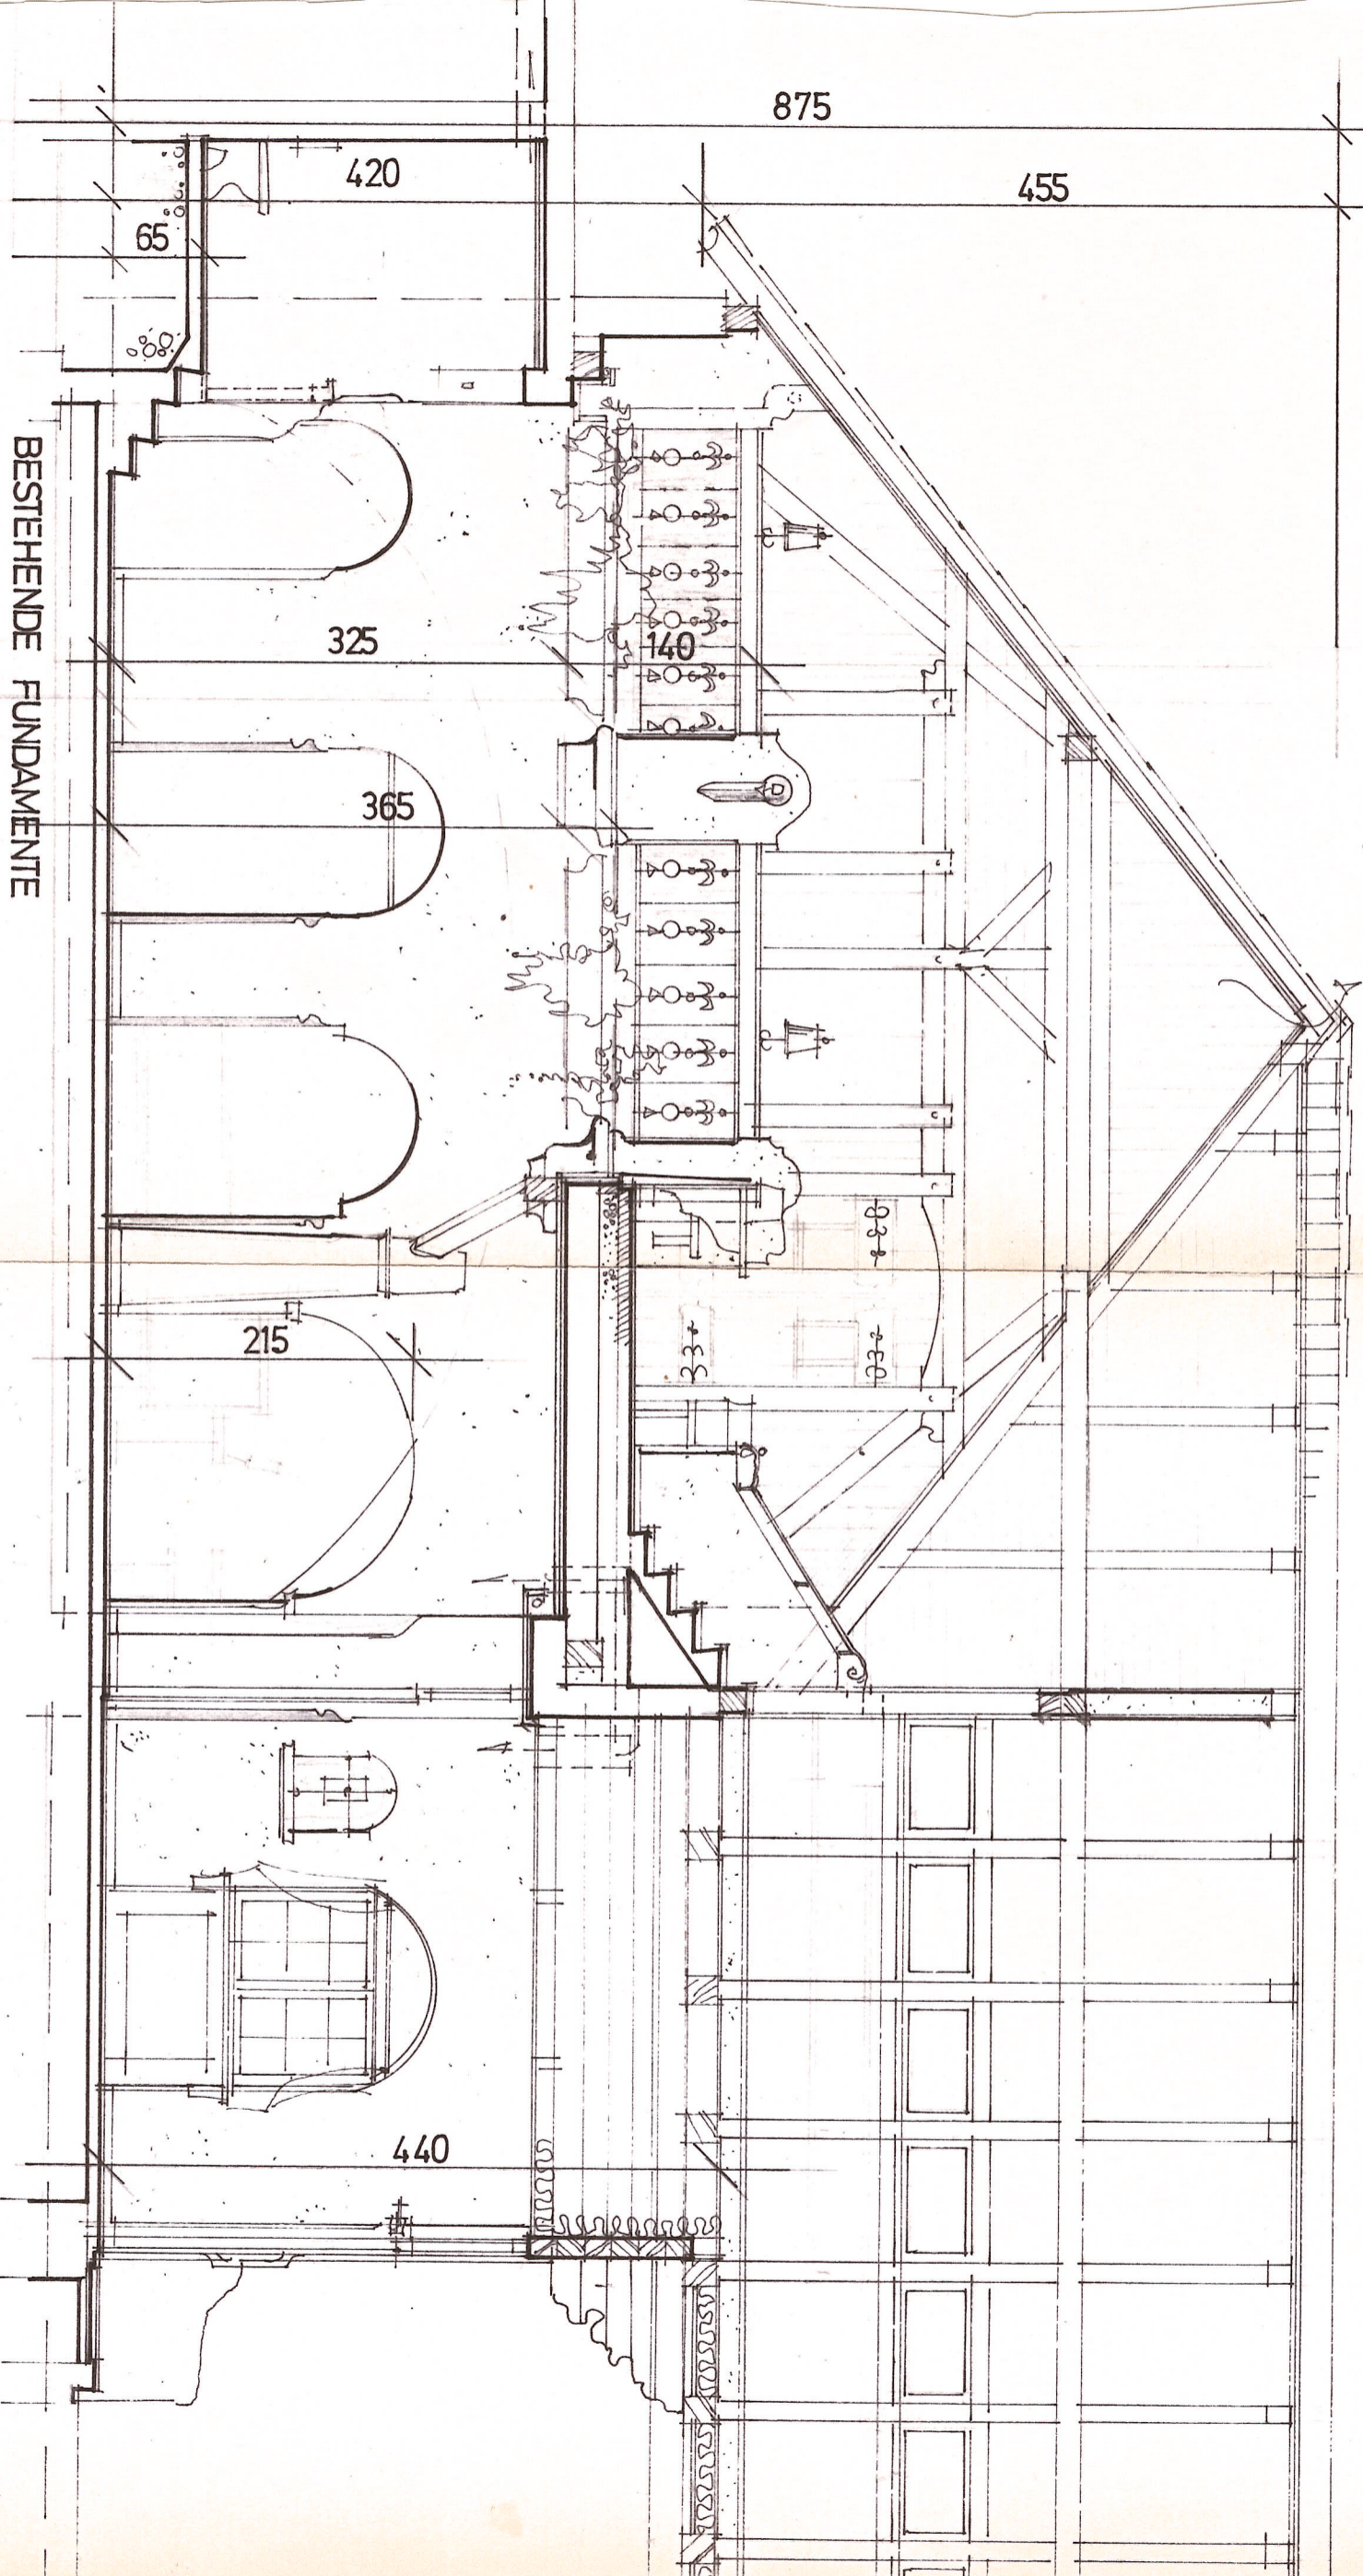


# KRONE DANCING

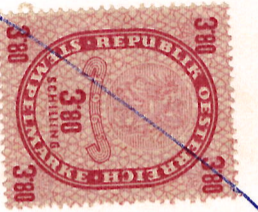

SCHNITT I M-1:50

Baumeister  
helmuth w. Faustmann  
Ingenieur-Gesellschaft  
5020 Salzburg