


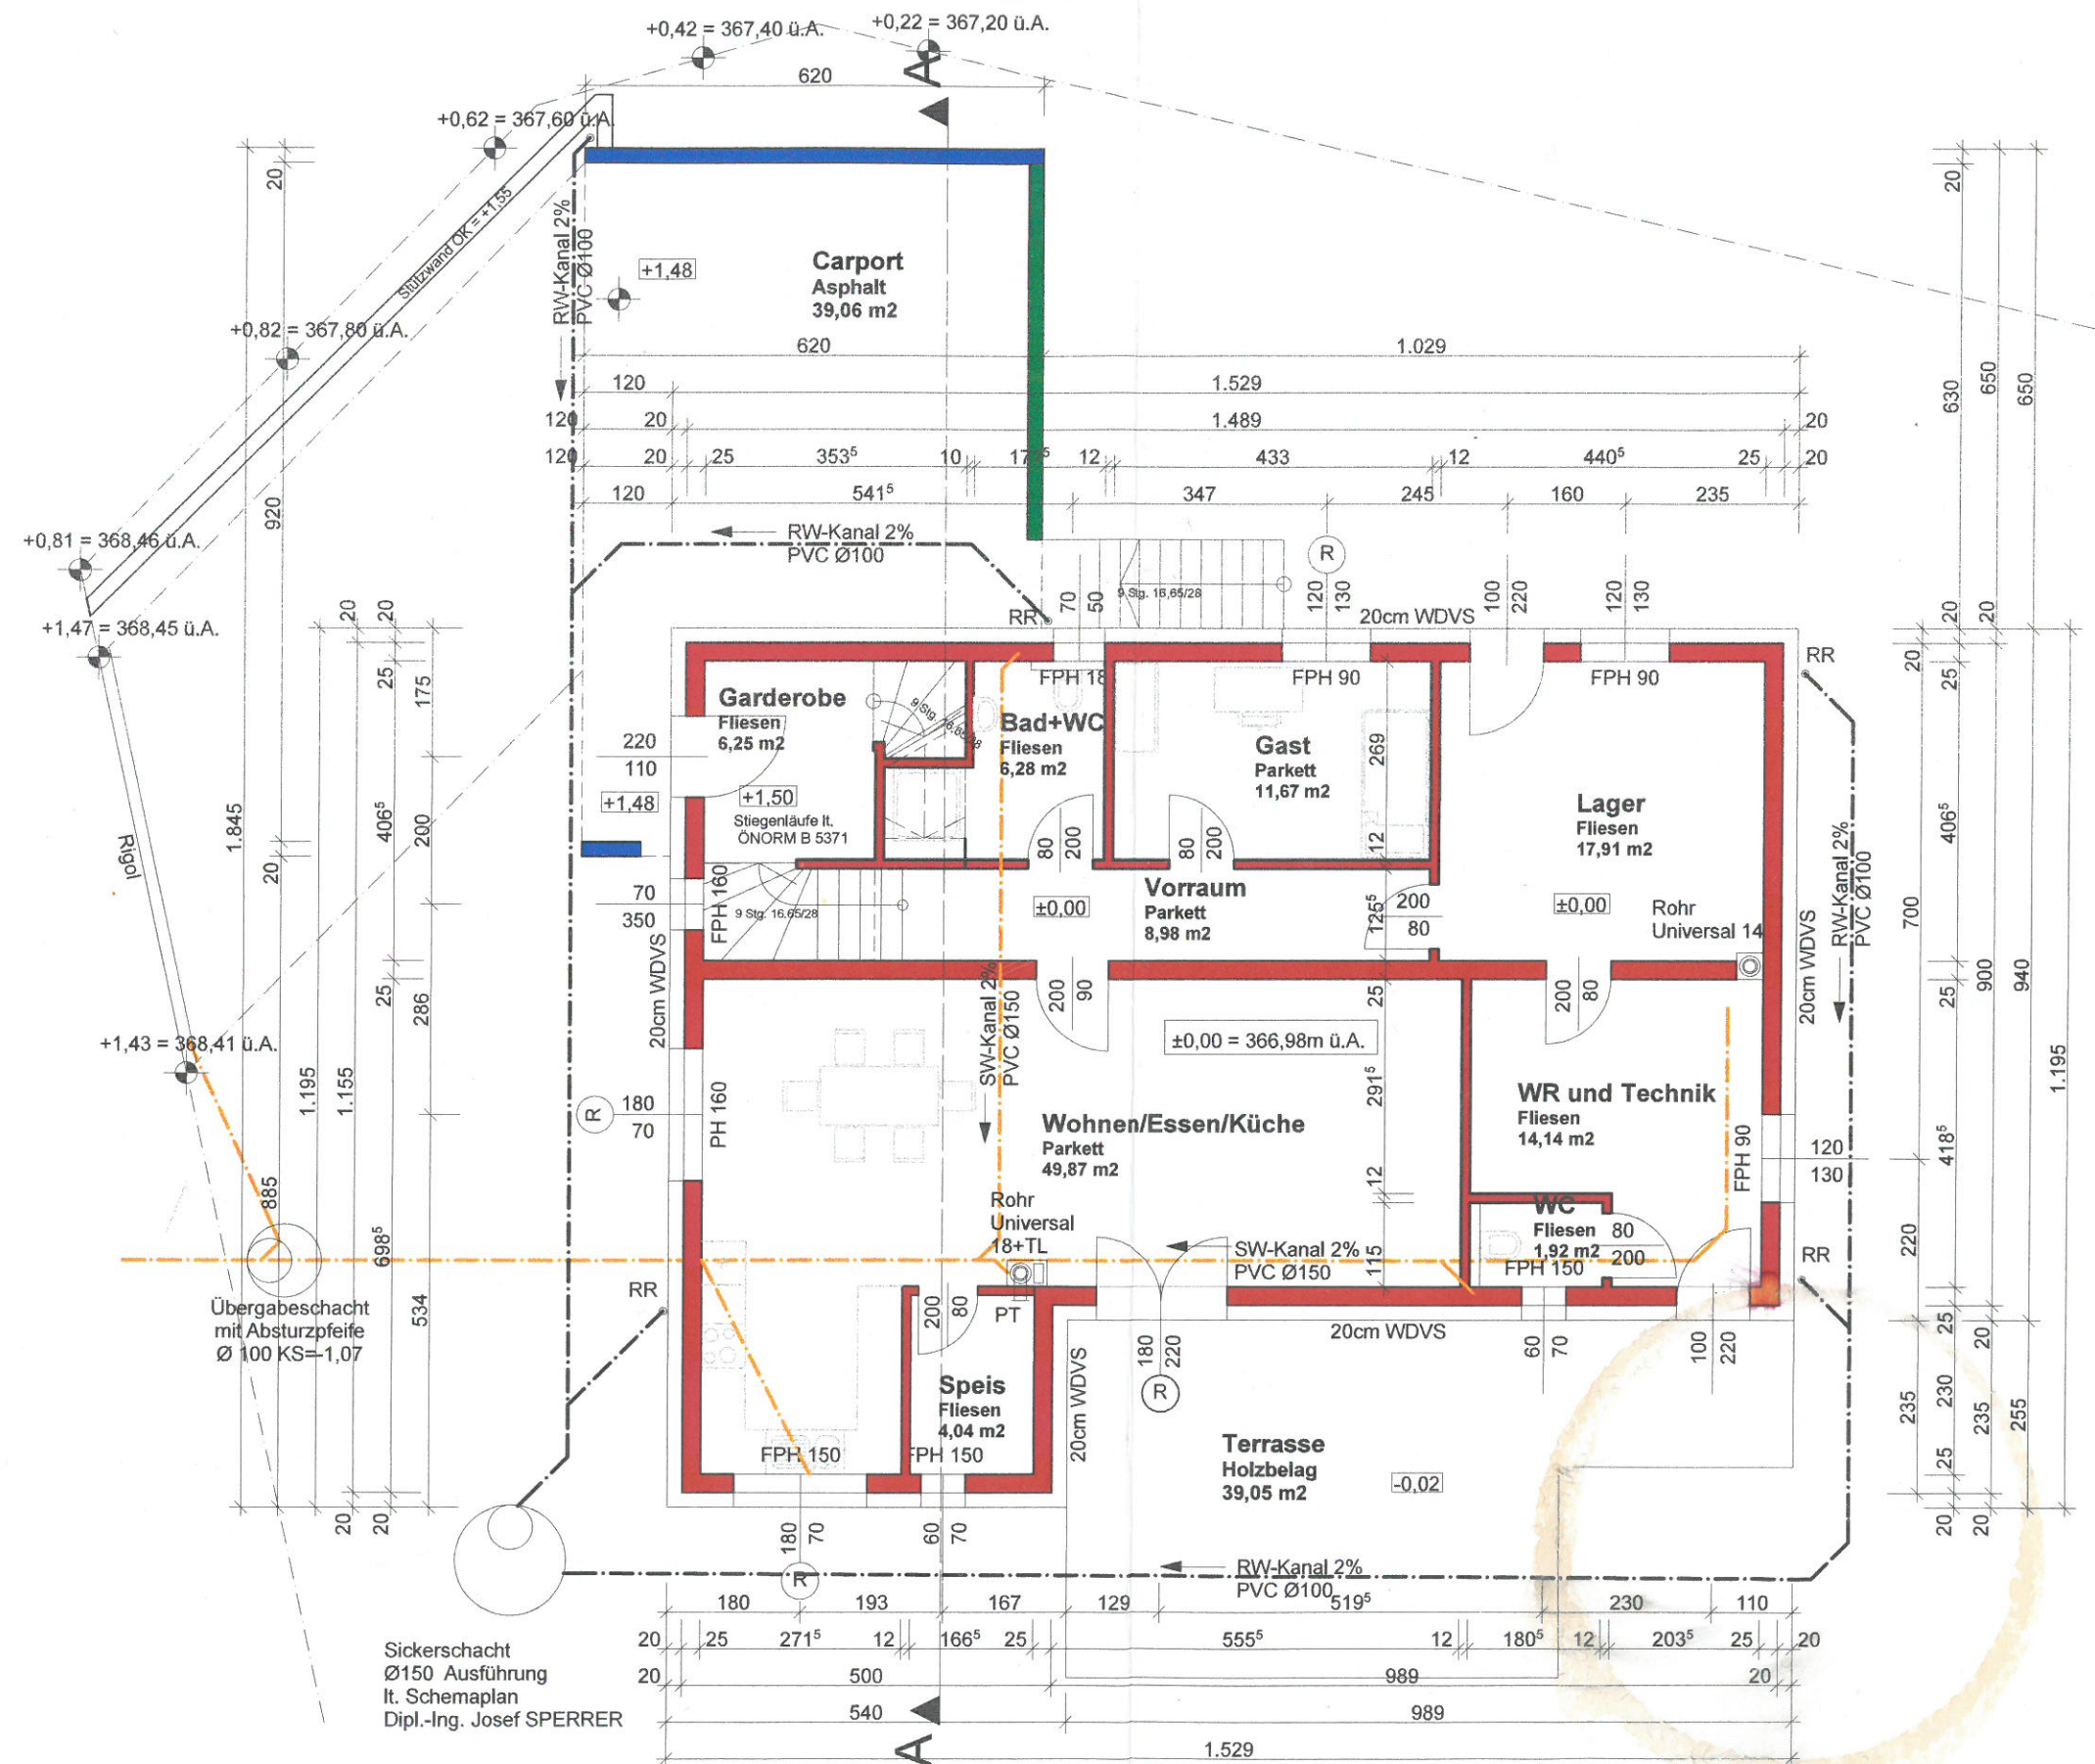

ERDGESCHOSS

Bruttogeschossfläche: 157,48m²

Wohnfläche: 121,06m²

Sickerschacht
Ø150 Ausführung
lt. Schemaplan
Dipl.-Ing. Josef SPERRER