
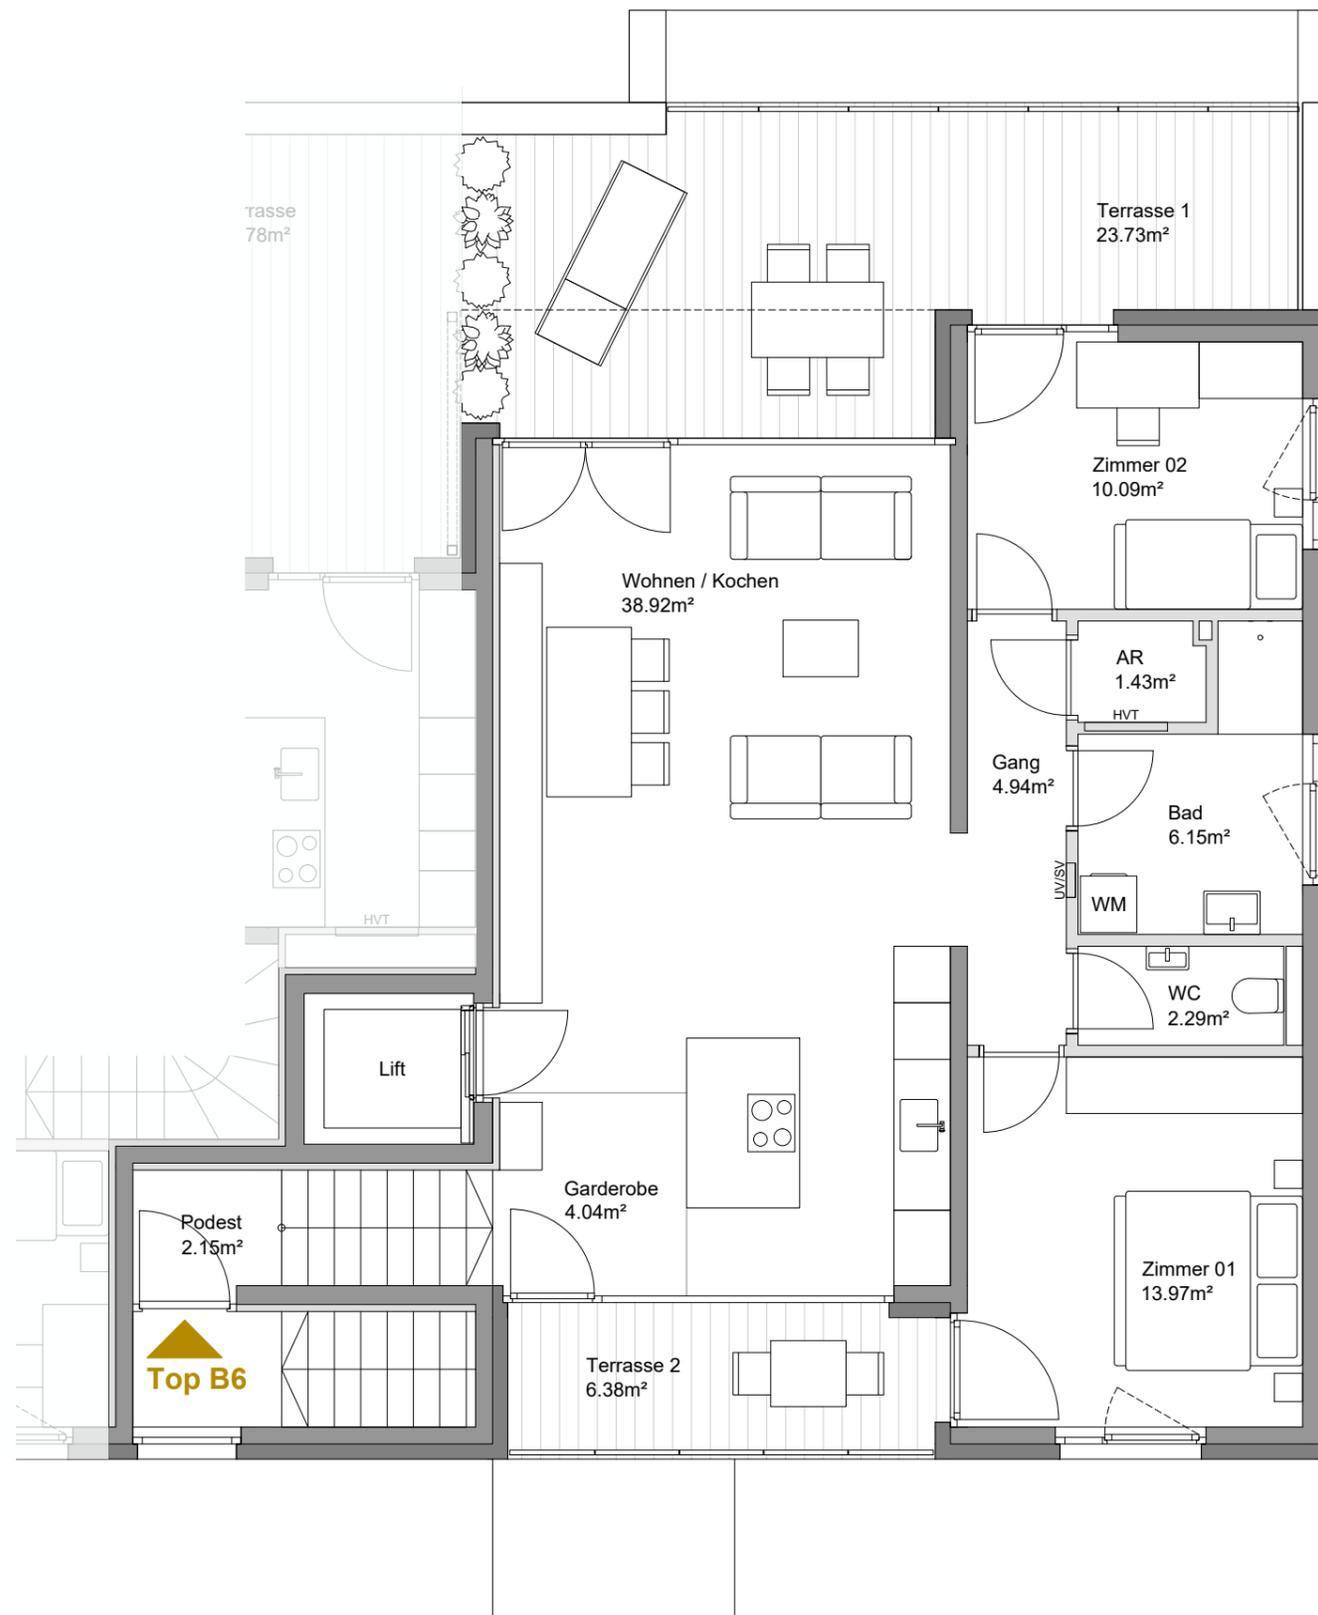


HILLSIDE LANS
Ranser Weg

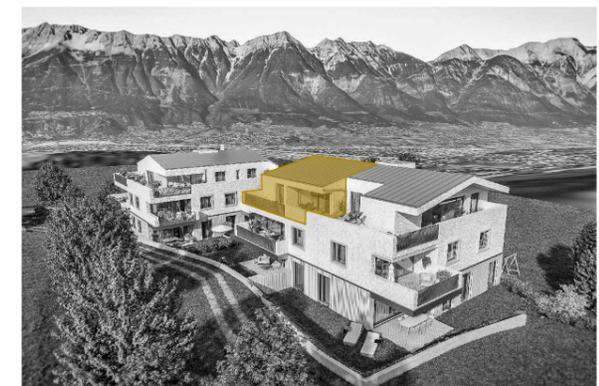

Top B6
Dachgeschoss

Wohnen / Kochen	38.92 m ²
Zimmer 01	13.97 m ²
Zimmer 02	10.09 m ²
Garderobe	4.04 m ²
Gang	4.94 m ²
Bad	6.15 m ²
Abstellraum	1.43 m ²
WC	2.29 m ²
Podest	2.15 m ²

Wohnnutzfläche **83.98 m²**

Terrasse 1	23.73 m ²
Terrasse 2	6.38 m ²



Massstab M 1:75

Alle Maße sind Rohbaumaße. Maßtoleranzen bis zu +/-3% möglich. Für Möblierung Naturmaße nehmen. Die Möblierung ist im Preis nicht enthalten. Artikel und Preisabweichungen sowie Irrtum und Druckfehler vorbehalten. Stand August 2022

