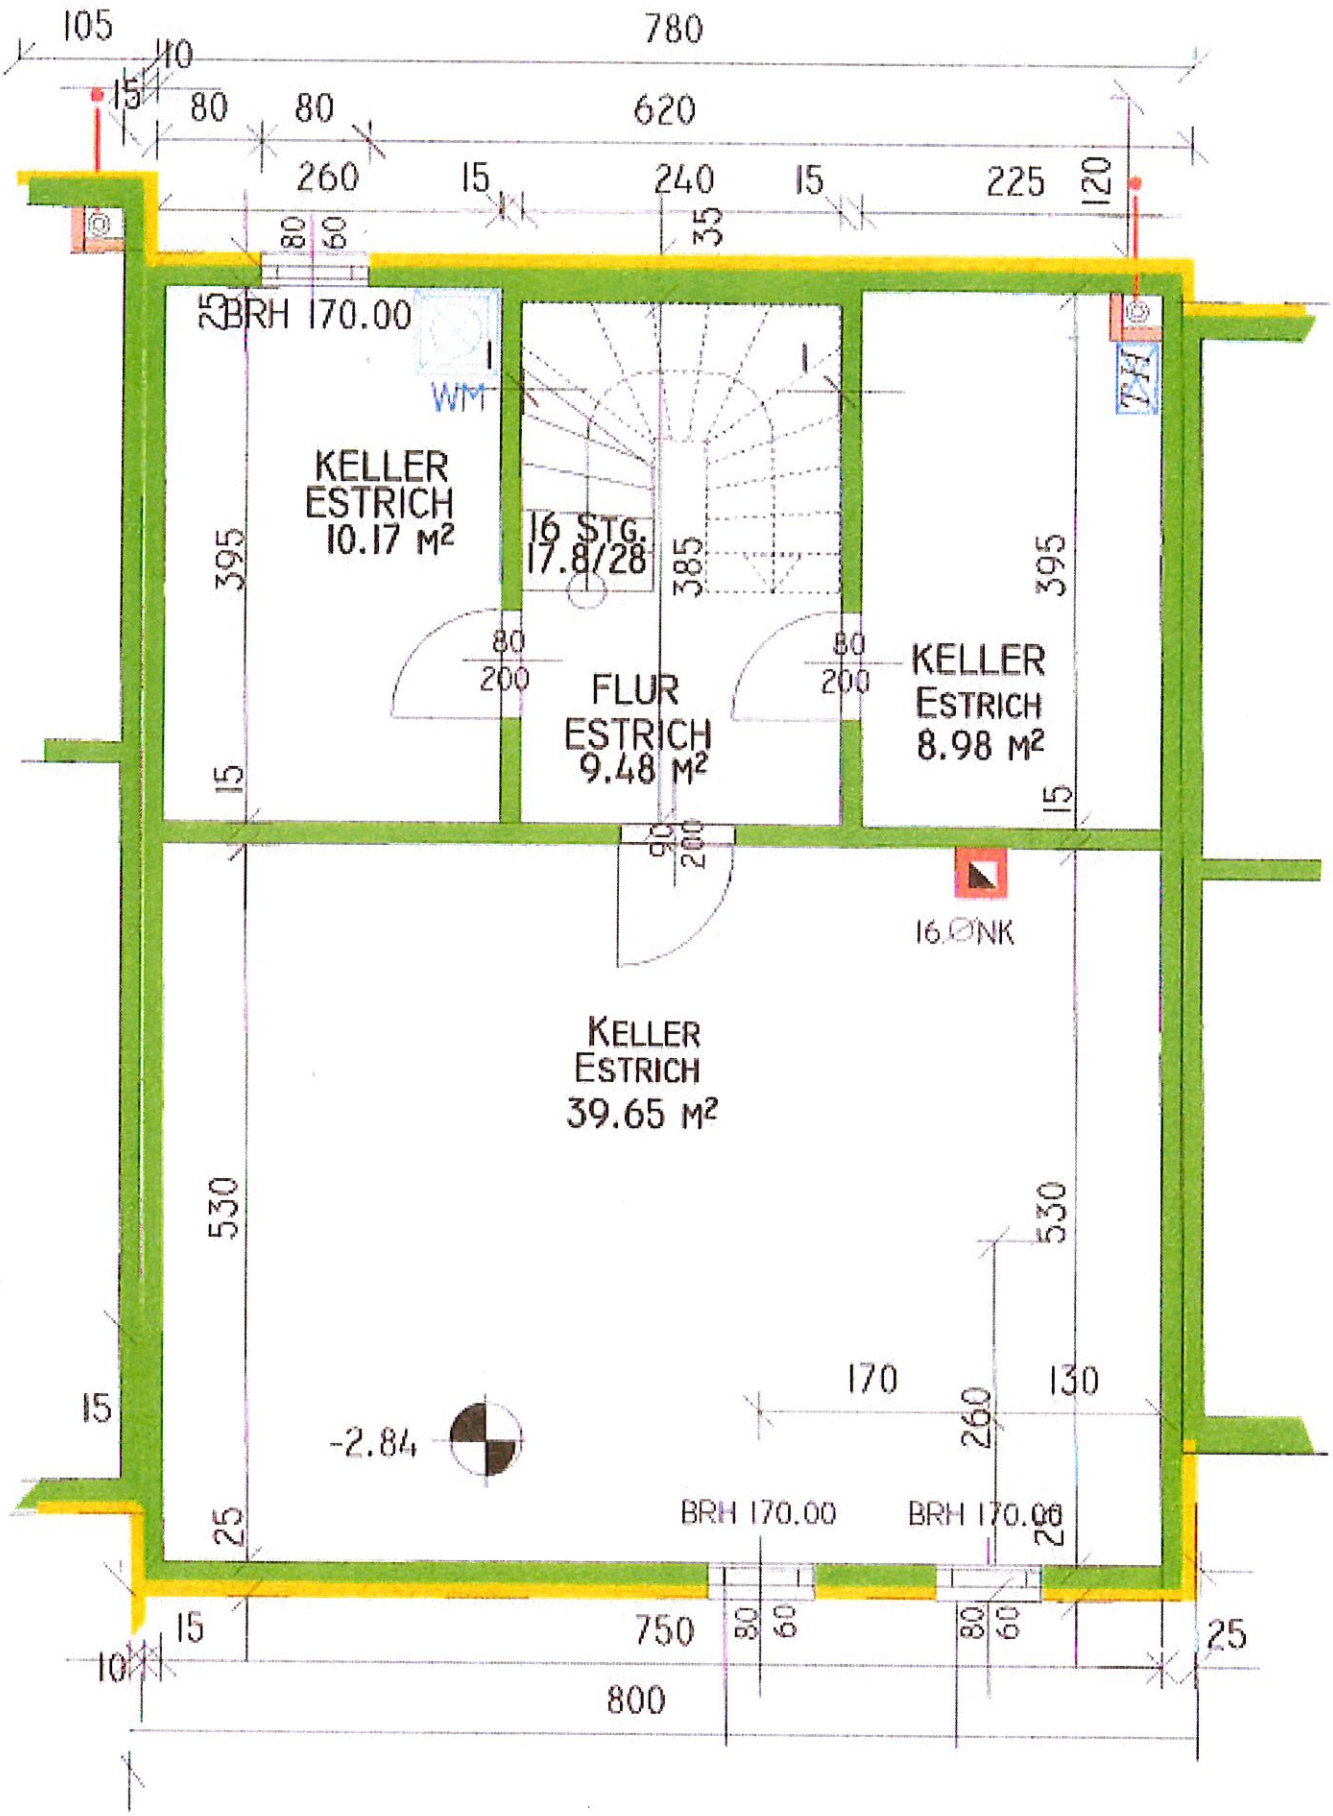
105
780
10
15
80
80
620
260
15
240
15
225
120
35
80
60
25
BRH 170.00
WM
KELLER
ESTRICH
10.17 M²
16 STG.
17.8/28
385
395
395
80
200
FLUR
ESTRICH
9.48 M²
80
200
KELLER
ESTRICH
8.98 M²
15
15
90
200
16.ØNK
KELLER
ESTRICH
39.65 M²
530
530
170
130
260
15
-2.84
BRH 170.00
BRH 170.00
25
28
15
750
80
60
80
60
25
10
800

KELLER