


LAGE

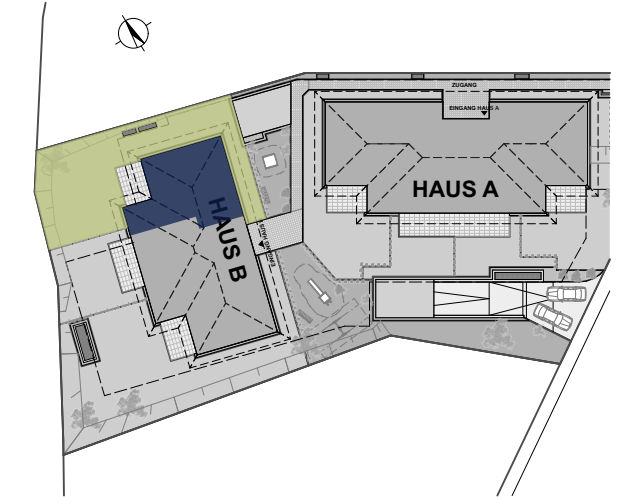

TOP B03 / EG

BAD		8,61
GARD/AR		3,59
KIND		9,93
SCHLAFEN 1		16,78
SCHLAFEN 2		11,25
VORR		6,21
WC		1,95
WOHNEN		29,06
WOHNFLÄCHE		87,38 m²
ERDGESCHOSS	TERRASSE	15,36
ERDGESCHOSS	BÖSCH. B03	ca. 37,00
ERDGESCHOSS	GARTEN B03	ca. 162,00

Planstand 22.07.2024

Maßstab 1:75

0m | 1m | 2m

Diese Abbildung ist eine schematische Darstellung. Gültig ist das Natur-, Rohbaumaß. Möblierung gemäss Vorschlag des Bauträgers.