

## Schalter und Steckgeräte

- Ausschalter  
Stufenschalter Lüftung  
Ausschalter mit Kontrolllicht  
Serienschalter  
Wechselschalter  
Taster  
Taster mit Kontrolllicht  
Bewegungsmelder  
Steckdose 3fach  
Steckdose 2fach  
Steckdose  
DA = Dunstabzug (Umluft)  
FR = Feuchtraum / Aussenbereich  
GS = Geschirrspüler  
HK = Handtuchheizkörper  
KS = Kühlschrank  
KLD= Klappdeckel  
Mikro = Mikrowellenherd  
TR = Trockner  
WM = Waschmaschine  
Kraftsteckdose  
Steckdose schaltbar  
Raumthermostat  
Deckenauslass Beleuchtung  
Wandauslass Beleuchtung

## Sonstige

- Brandmelder - Batteriebetrieben  
Aufbauleuchte Wohnungsfreifläche  
Leerverrohrung für Nachrüstung Türöffner  
Fixanschluss Handtuchheizkörper


## Kommunikation

- SAT-Anschlussdose  
A1 / Magenta Multimedia-Anschlussdose  
Leerdose mit Leerrohr zum Medienverteiler  
Videoinnenstelle  
Türöffner

## LEGENDE:

- AA Aussenarmatur  
SDL Schalldämmlüfter  
VK Vorderkante  
OK Oberkante  
RR Regenrohr  
FBOK Fußbodenoberkante  
PH Fertigparapethöhe  
FBH Fußbodenheizung  
Fix Fixverglasung  
DK Drehkipplügel  
D Drehflügel  
AD abgehängte Decke  
PO Poterie  
HK Handtuchheizkörper  
WM Waschmaschine  
REV Revisionsöffnung  
GS Geschirrspüler  
VLS Vorlegestufe

- \*\*\* Kühlschrank  
Elektro/Medien-Verteiler  
FBH-Verteiler  
Revisionsöffnung  
Betonkernaktivierung Verteiler (in abgehängter Decke)  
Rigol

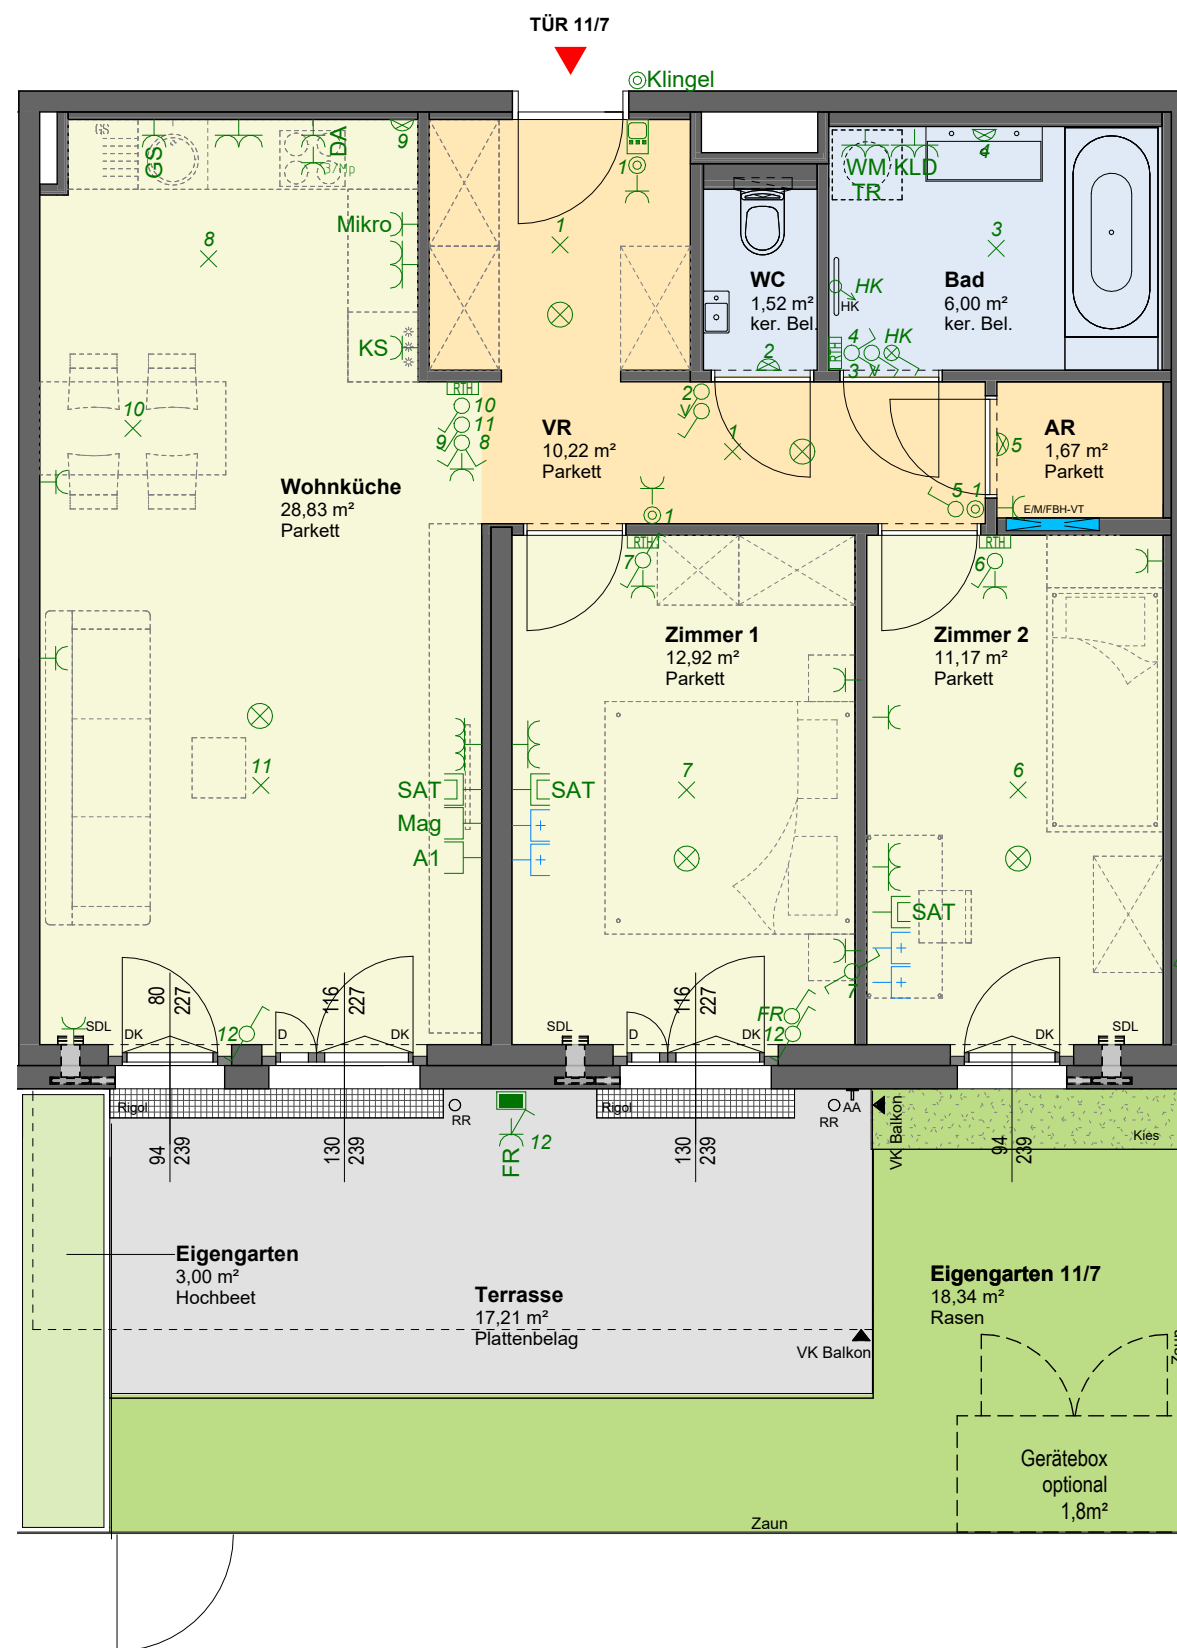

BUWOG


## BUWOG

Bauen und Wohnen  
Gesellschaft mbH  
1010 Wien  
Rathausstraße 1  
T: +43(0)1/87 828-1111  
vertrieb@buwog.com

www.buwog.at

BUWOG  
drygalski  
OBERE ALTE DONAU

Rosa-Wien-Gasse 11  
1210 Wien

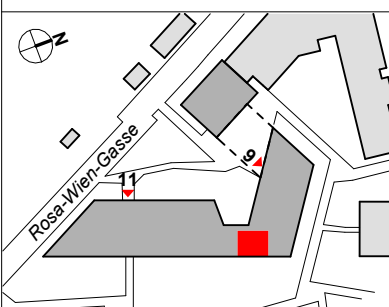EG  
TÜR 11/7

|                                 |               |
|---------------------------------|---------------|
| Wohnfläche                      | 72,33 m²      |
| Loggia                          | 0,00 m²       |
| Wohnnutzfläche                  | 72,33 m²      |
| Balkon                          | 0,00 m²       |
| Terrasse                        | 17,21 m²      |
| Eigengarten - inkl. Hochbeetfl. | 11/7 21,34 m² |
| davon Hochbeetfl.               | 2,67 m²       |
| Einlagerungsraum                | 11/7 3,42 m²  |
| Raumhöhe ca.                    | 2,64 m        |

Änderungen an der geplanten Wohnhausanlage bzw. am geplanten Wohnungseigentumsobjekt / Wohneinheit vorbehalten, sofern dem Kunden zumutbar, besonders weil sie geringfügig und sachlich gerechtfertigt sind und allfällige Nutzungs- oder Verfügungsrechte des Kunden nicht unbillig beschränken. Eine sachliche Rechtfertigung kann sich aus technischen, rechtlichen, behördlichen oder wirtschaftlichen Gründen ergeben.

Alle Maße sind in Zentimeter. Türkoten sind Durchgangslichtern, Fensterkoten sind Architekturlichten. Höhenangaben beziehen sich auf die FBOK (Fußbodenoberkante). Längen-, Höhen- und Flächenangaben entsprechen den Rohbaumaßen. Bauübliche Toleranzen sind zulässig. Dieser Plan ist nicht für die Bestellung von Einbaumöbeln verwendbar. Naturmaße sind erforderlich!

Die Einrichtung ist illustrativ dargestellt. Boden- und Wandbeläge, Elektro-, Sanitär- und sonstige Ausstattung laut gültiger Bau- und Ausstattungsbeschreibung.

Stand 26.05.2025