


WNF	
Wohnküche	25,73 m²
Zimmer 1	12,45 m²
Zimmer 2	11,23 m²
Zimmer 3	10,35 m²
Gang	9,16 m²
VR	6,54 m²
Bad 1	6,53 m²
Bad 2	3,66 m²
Gang	2,65 m²
AR	1,96 m²
WC	1,40 m²
	91,66 m²
FREI	
Terrasse	49,92 m²
Terrasse	41,30 m²
	91,22 m²
GESAMT	182,88 m²

Änderungen an der geplanten Wohnhaus-anlage bzw. am geplanten Wohnhausesigen-tumsobjekt / Wohneinheit vorbehalten sofern dem Kunden zumutbar, besonders weil sie geringfügig und sachlich gerecht-fertigt sind und allfällige Nutzungs- oder Verfügungsrechte des Kunden nicht unbillig beschränken. Eine sachliche Rechtfertigung kann sich aus technischen, rechtlichen, behördlichen oder wirtschaftlichen Gründen ergeben.

Alle Maße sind in Zentimeter. Fensterkoten sind Architekturlichten. Höhenangaben beziehen sich auf die FBOK (Fußbodenoberkante). Längen-, Höhen- und Flächenangaben entsprechen den Rohbaummaßen. Bauübliche Toleranzen sind zulässig. Dieser Plan ist nicht für die Bestellung von Einbaumöbeln verwendbar. Naturmaße sind erforderlich!

Die Einrichtung ist illustrativ dargestellt. Boden- und Wandbeläge, Elektro-, Sanitär-und sonstige Ausstattung laut gültiger Bau-und Ausstattungsbeschreibung.

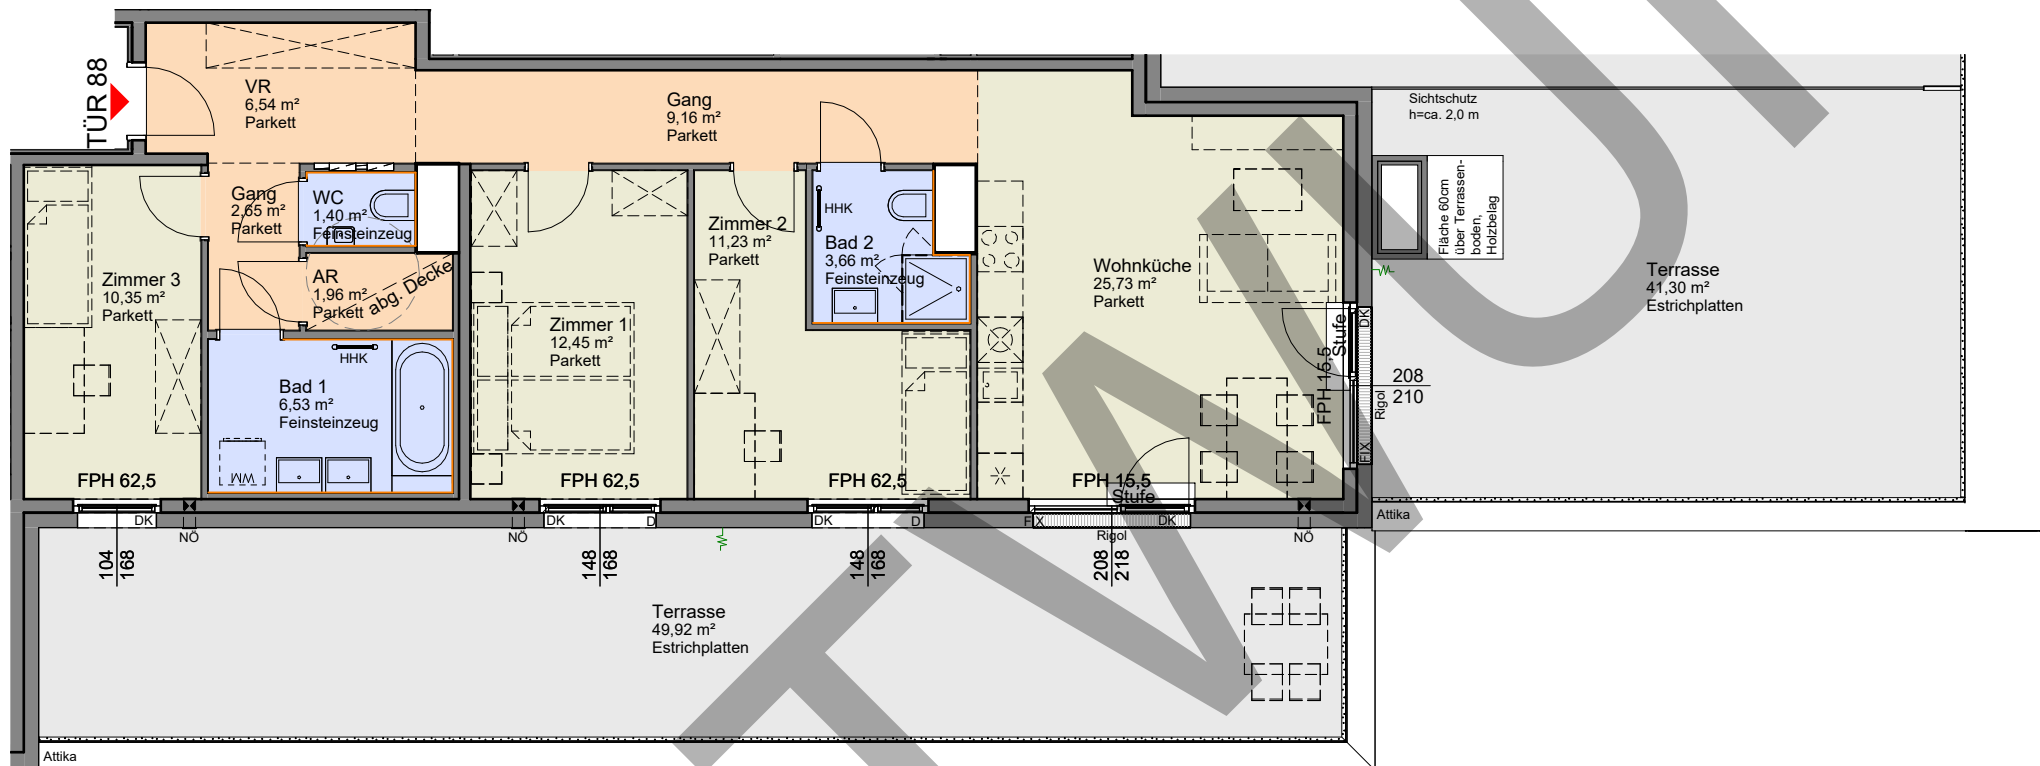

Legende:

- Wandfliese
- WNF Wohnfläche
- FREI Freiflächen
- RR Regenrohr
- FBOK Fußbodenoberkante
- FPH Fertigparapethöhe
- FIX Fixverglasung
- DK Drehklappflügel
- D Drehflügel
- PO Poterie
- HHK Handtuchheizkörper
- WM Waschmaschine
- REV Revisionsöffnung
- AR Abstellraum
- VR Vorraum
- GS Geschirrspüler
- abg. Decke
- RH Raumhöhe
- NÖ Nachströmöffnung
- Kühlschrank
- RR-Verzug
- Rigol
- Revisionsöffnung
- Revisionsöffnung für Heizungsverteiler in abg. Decke
- Kemperventil
- Schuko-Steckdose 1-fach
- Schuko-Steckdose 2-fach waagr.
- Schuko-Steckdose 2-fach senkr.
- Schuko-Steckdose mit Klappdeckel
- E-Herdanschluss
- Ausschalter
- Serienschalter
- Wechselschalter
- Kreuzschalter
- Doppel-Wechselschalter
- Schalter mit Kontrolllicht
- Ausschalter 2-polig
- Taster 1-fach
- Jalousie-Funk
- Lampen-Wandauslass
- Lampen-Deckenauslass
- Klingeltaster
- Schwachstromdose TV/Sat/Leerdose(LD)
- GSA Audio-Innensprechstelle
- Ventilatoranschluss
- Rauchmelder Batteriebetrieben
- Thermostat
- Elektro-Verteiler
- Fußbodenheizungsverteiler
- Bauteilaktivierung

