



# 3.09

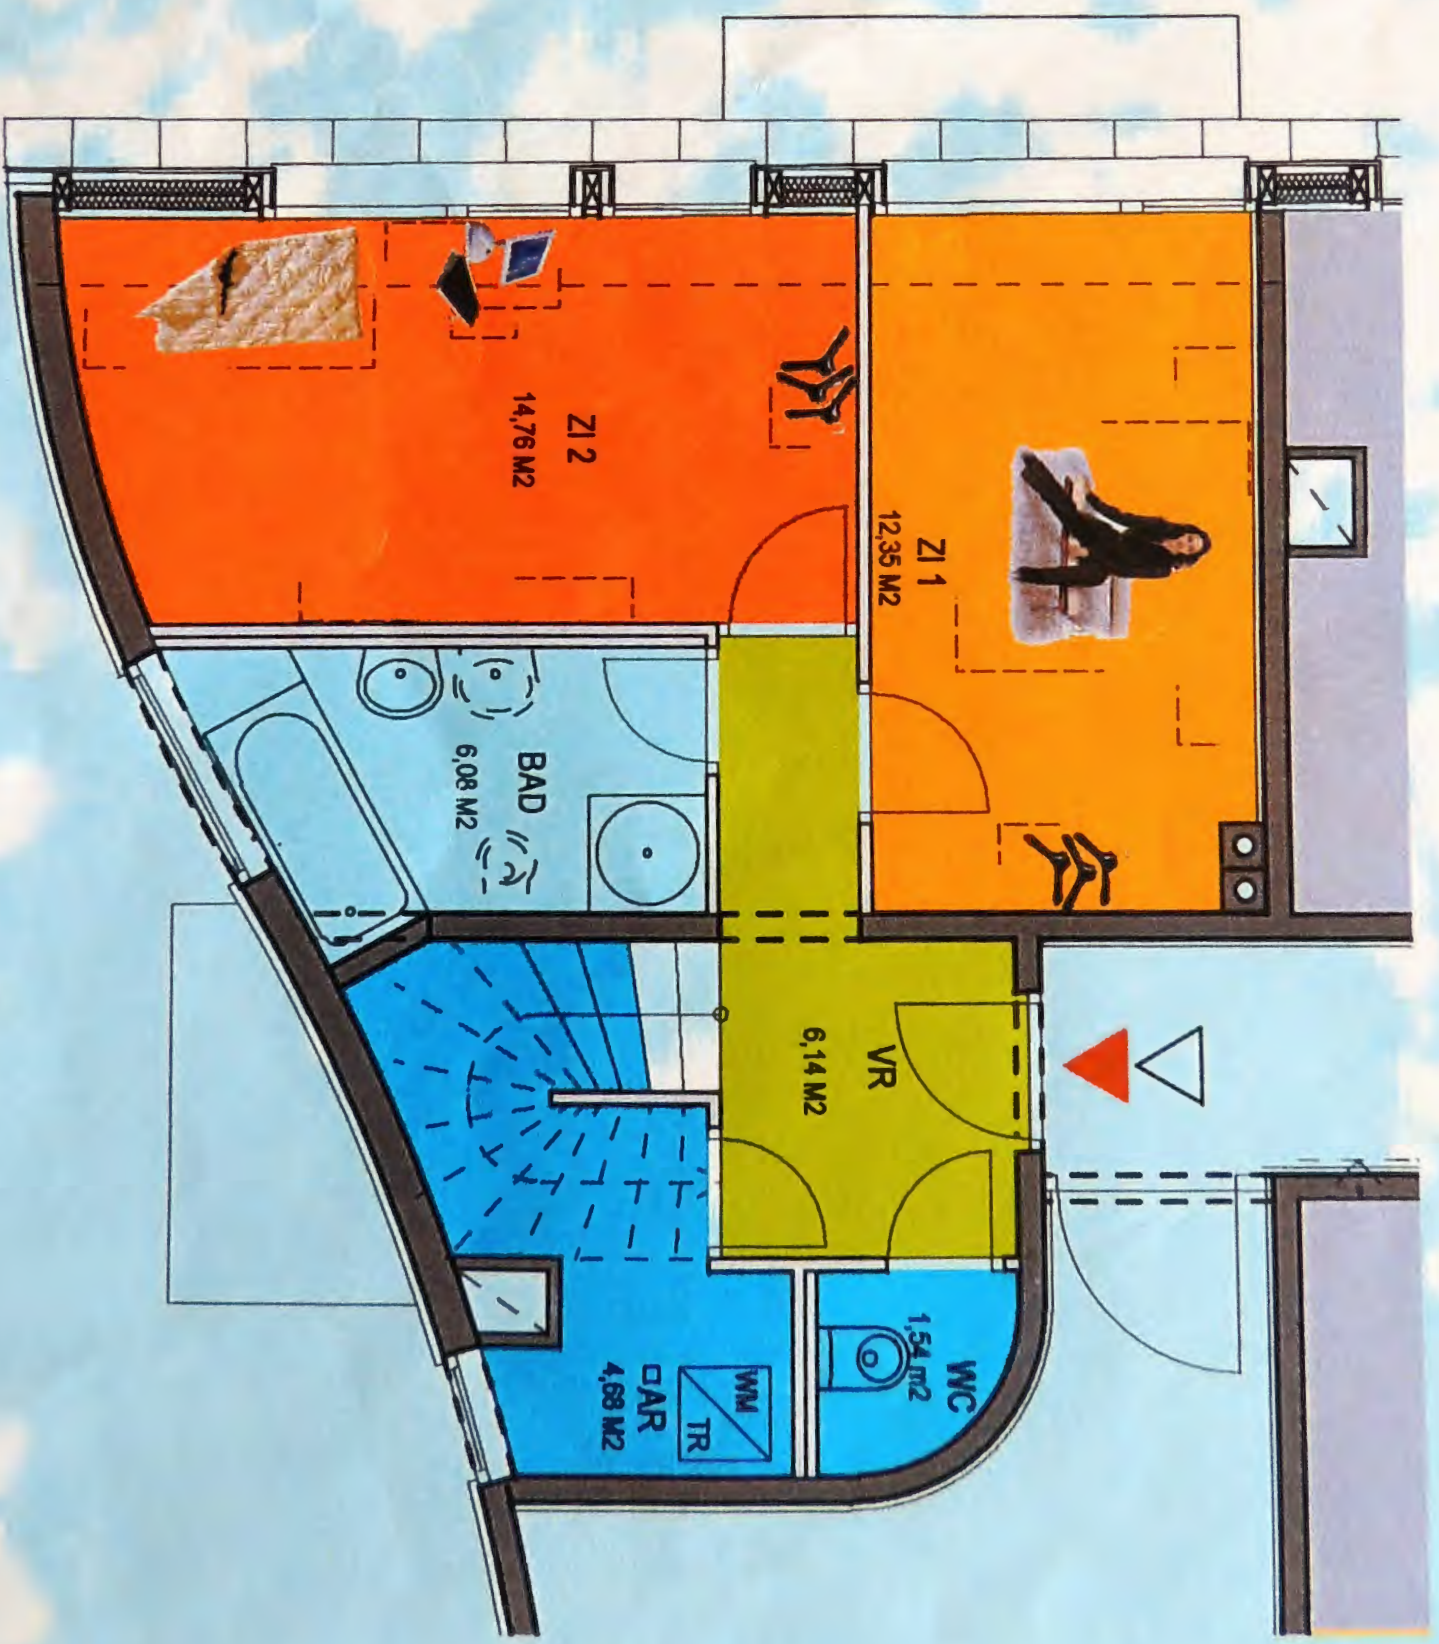

dy

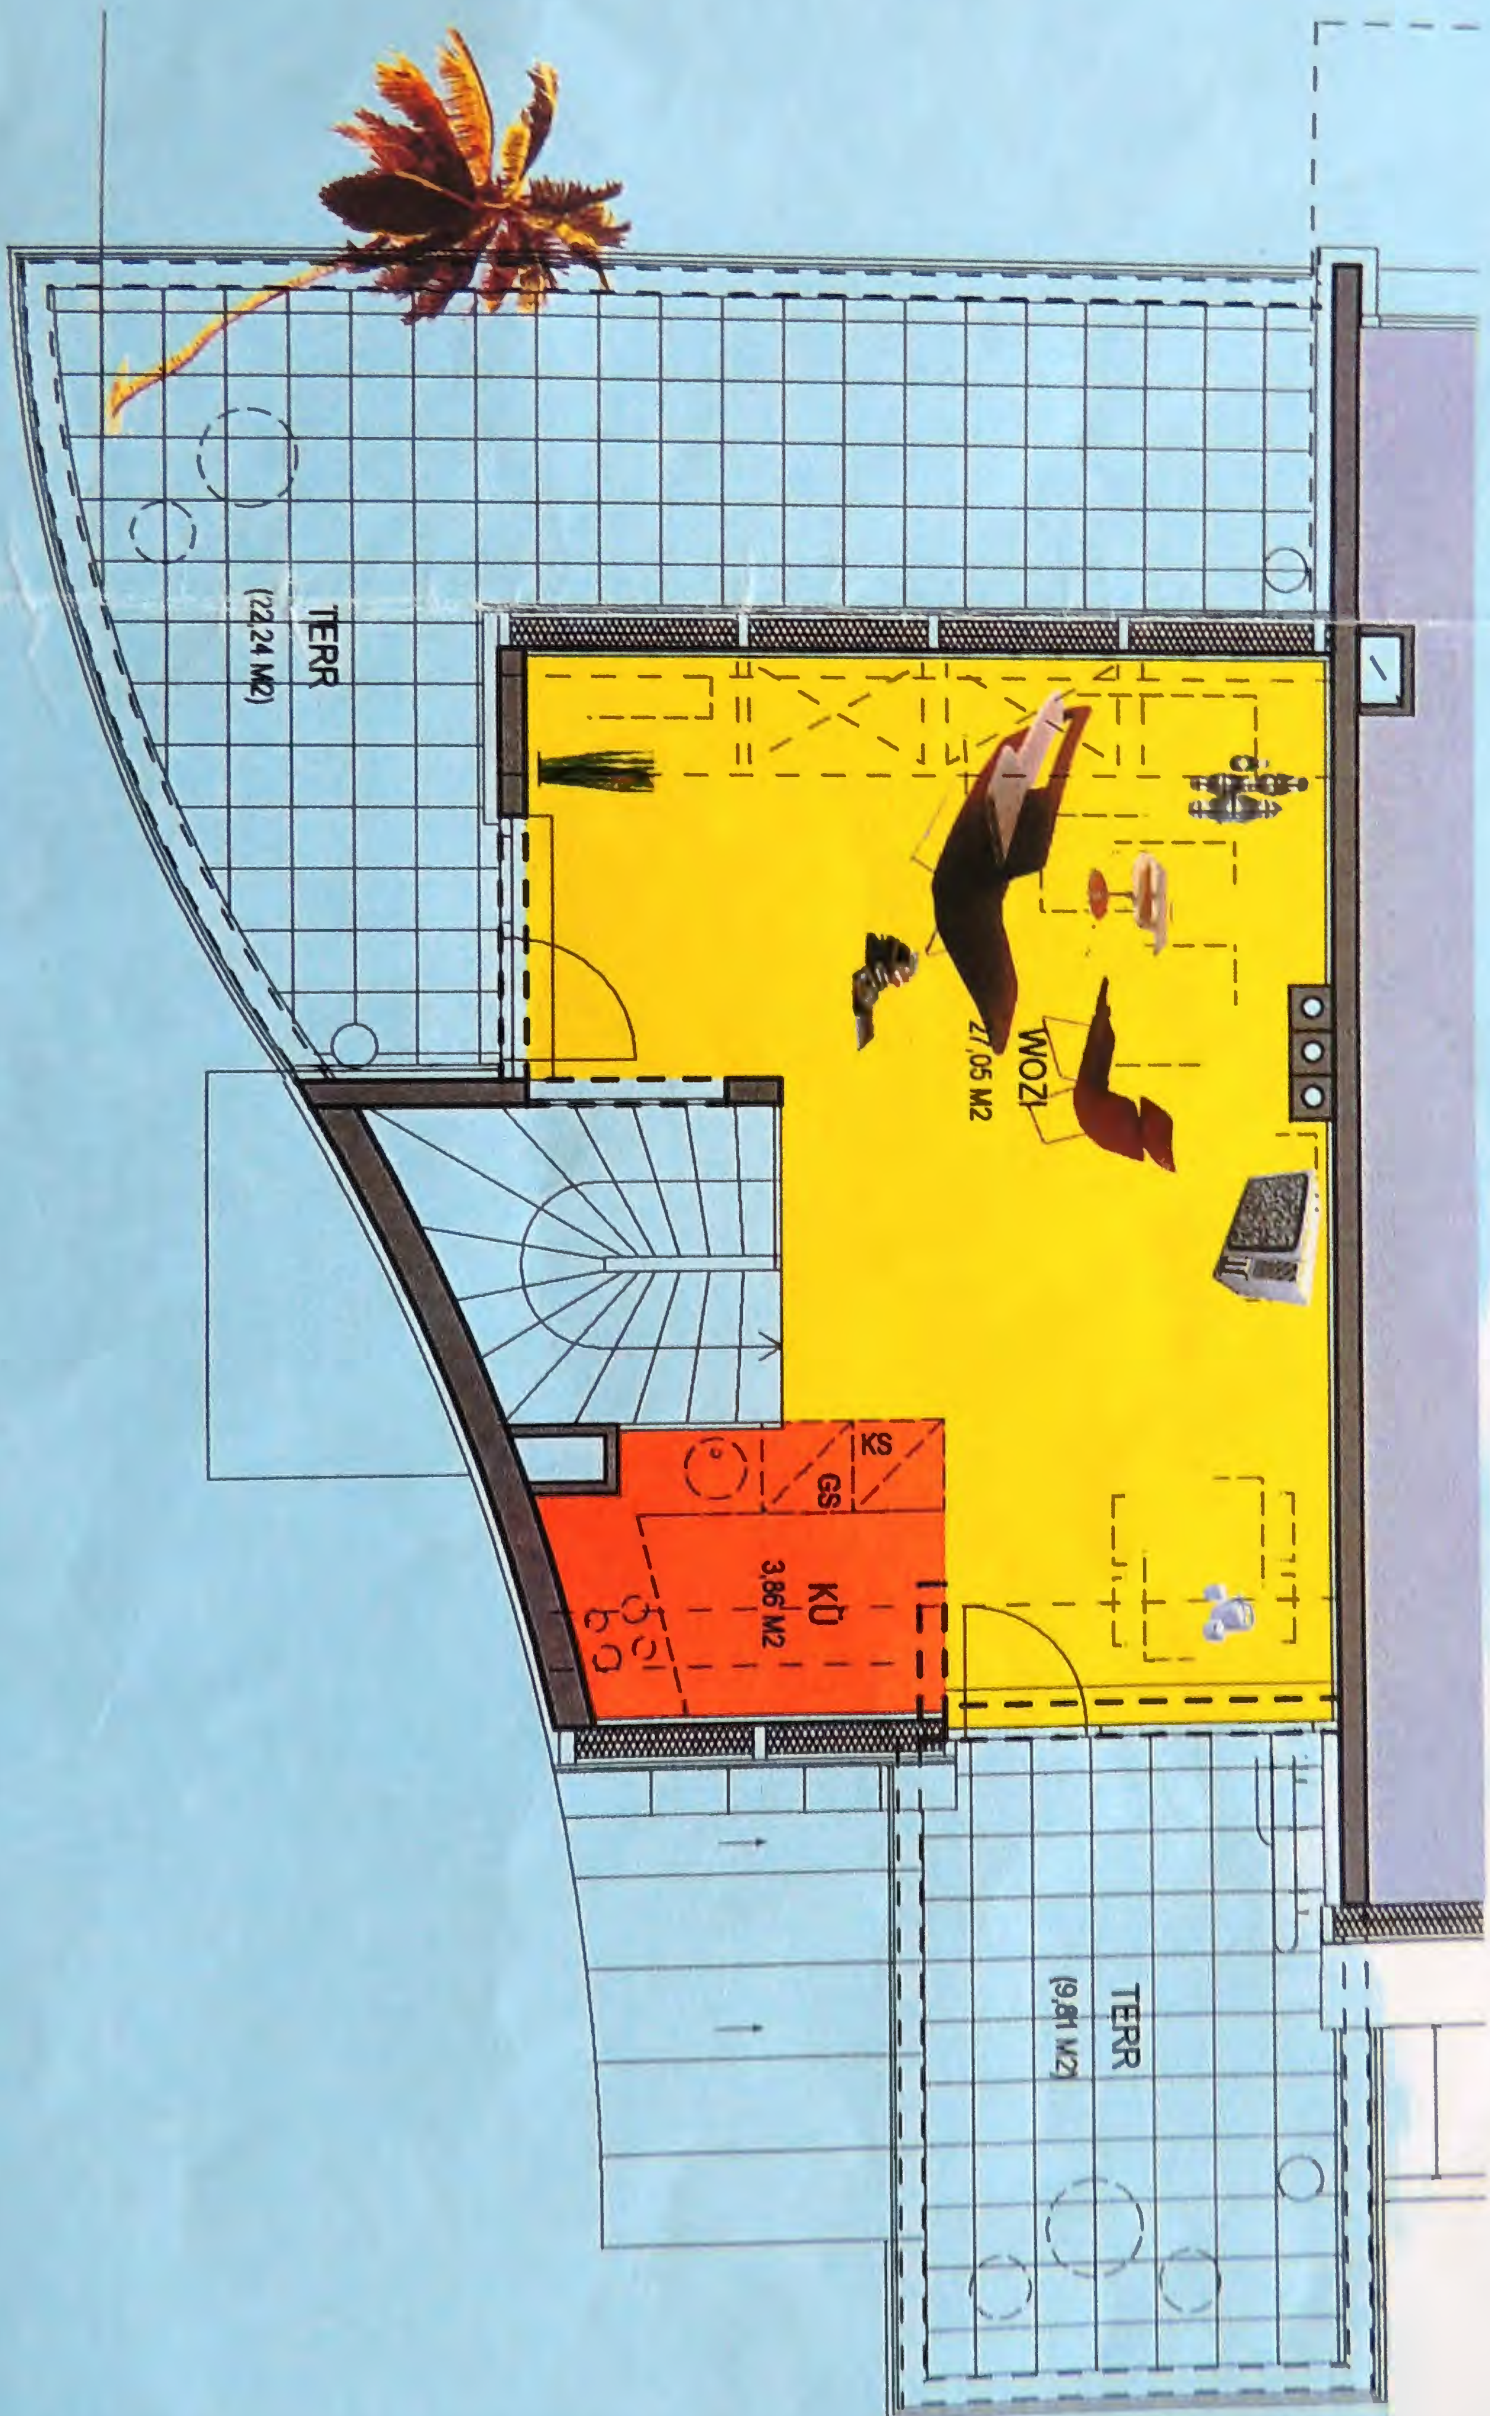


# grundriss

# lage

3.og

dg

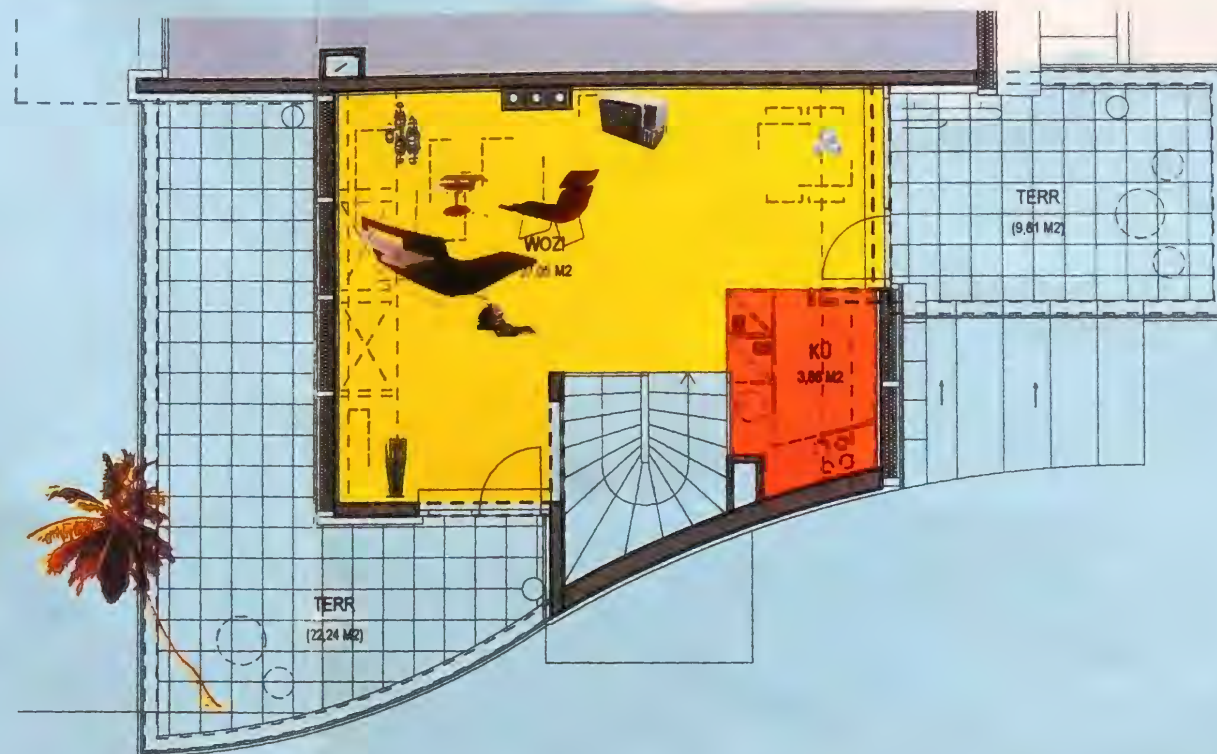

hadlerbischhausdorf  
architekten · zt · gmbh  
A-2391 Kaltenleutgeben Hauptstraße 158  
fon 02238 71770 fax 02238 71770 40  
[www.architecture.co.at](http://www.architecture.co.at)

# AURA

WOHNUNGSEIGENTUMS GES. M. B. H.

## leopold 40

wohnen am teich  
top a12 m 1:100  
vergabeunterlagen