


GRUNDSTÜCKSGRENZE

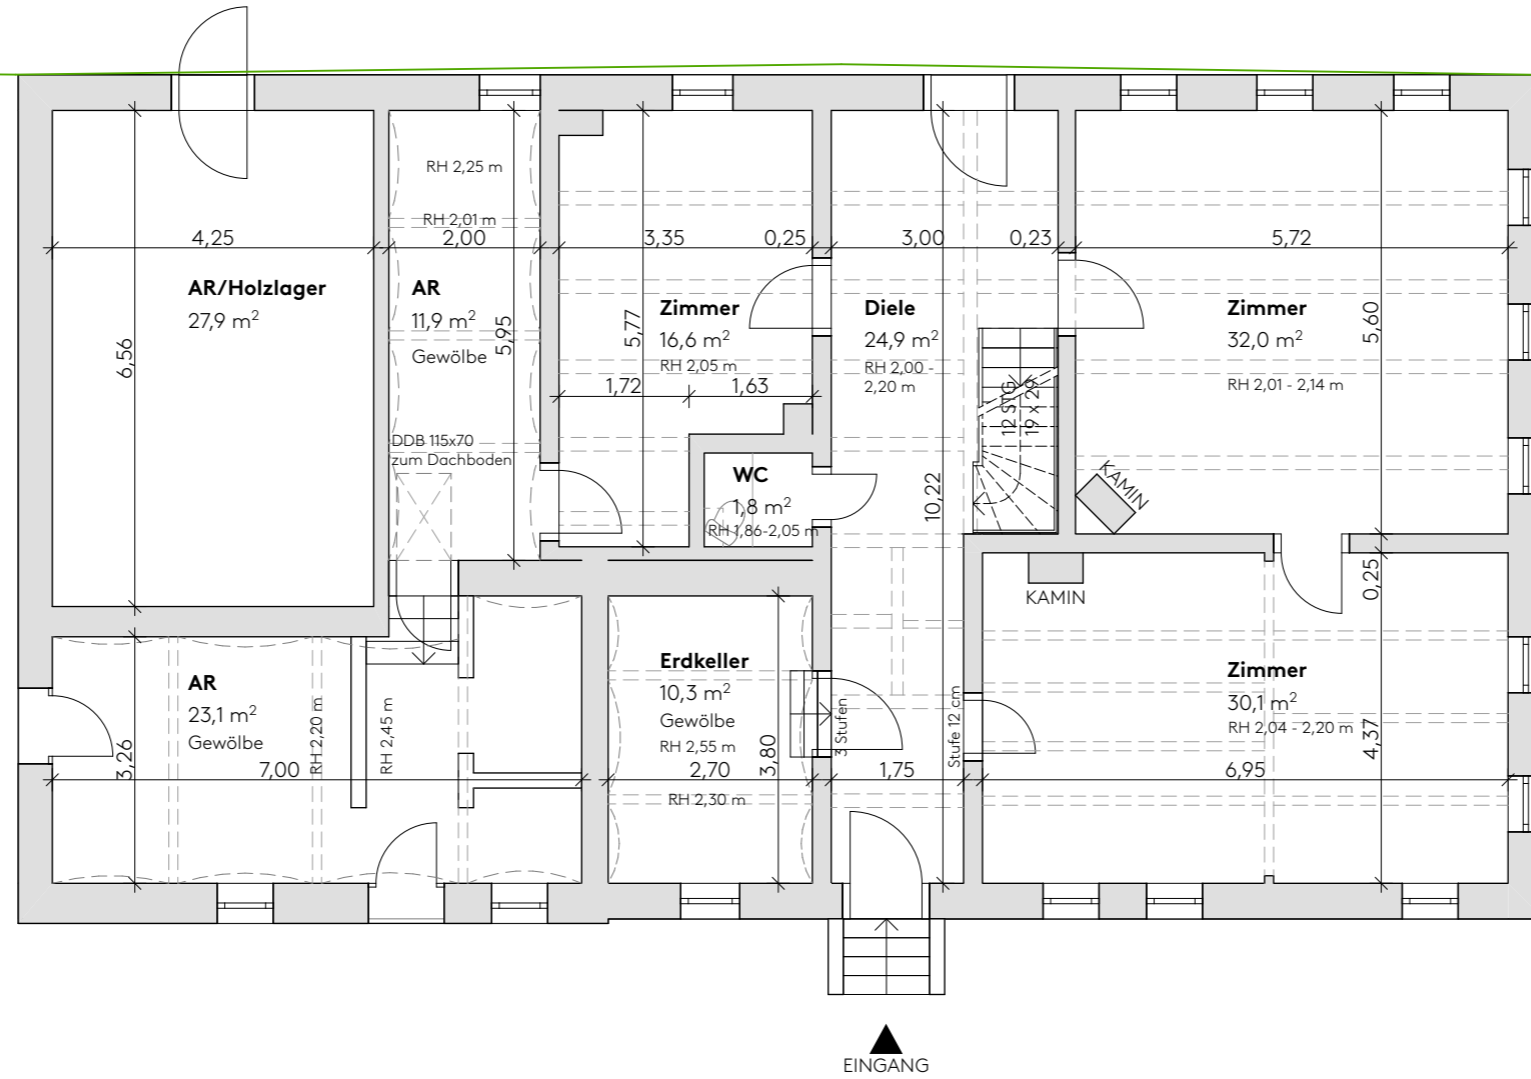

Geschoss	Raumnamen	Netto-Grundfläche
EG	AR	11,90
EG	AR	23,10
EG	AR/Holzlager	27,88
EG	Diele	24,89
EG	Erdkeller	10,26
EG	WC	1,77
EG	Zimmer	16,56
EG	Zimmer	30,06
EG	Zimmer	32,03

178,45 m²

OG	BAD	4,32
OG	Gang	13,74
OG	Küche	20,77
OG	Zimmer	10,19
OG	Zimmer	24,81
OG	Zimmer	30,44
OG	Zimmer	31,61

135,88 m²

314,33 m²

GARTENHÜTTE

GRUNDSTÜCKSGRENZE