


MATTSEE 2 SEEN-DOMIZIL


LAGE

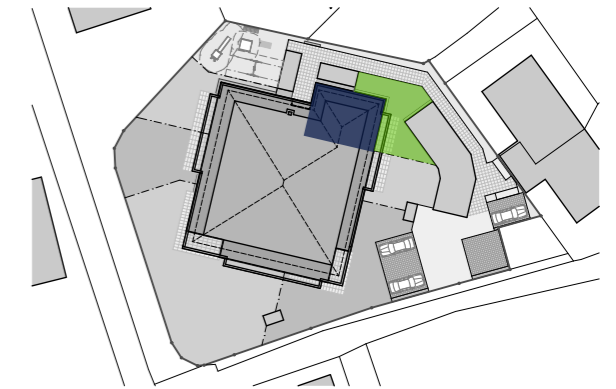

TOP 01 / EG


AR	2,42
BAD	6,11
SCHLAFEN	12,39
VORR	4,21
WOHNEN	29,78
WOHNFLÄCHE	54,91 m²

ERDGESCHOSS	TERRASSE	12,18
ERDGESCHOSS	GARTEN T. 01	ca. 48,00

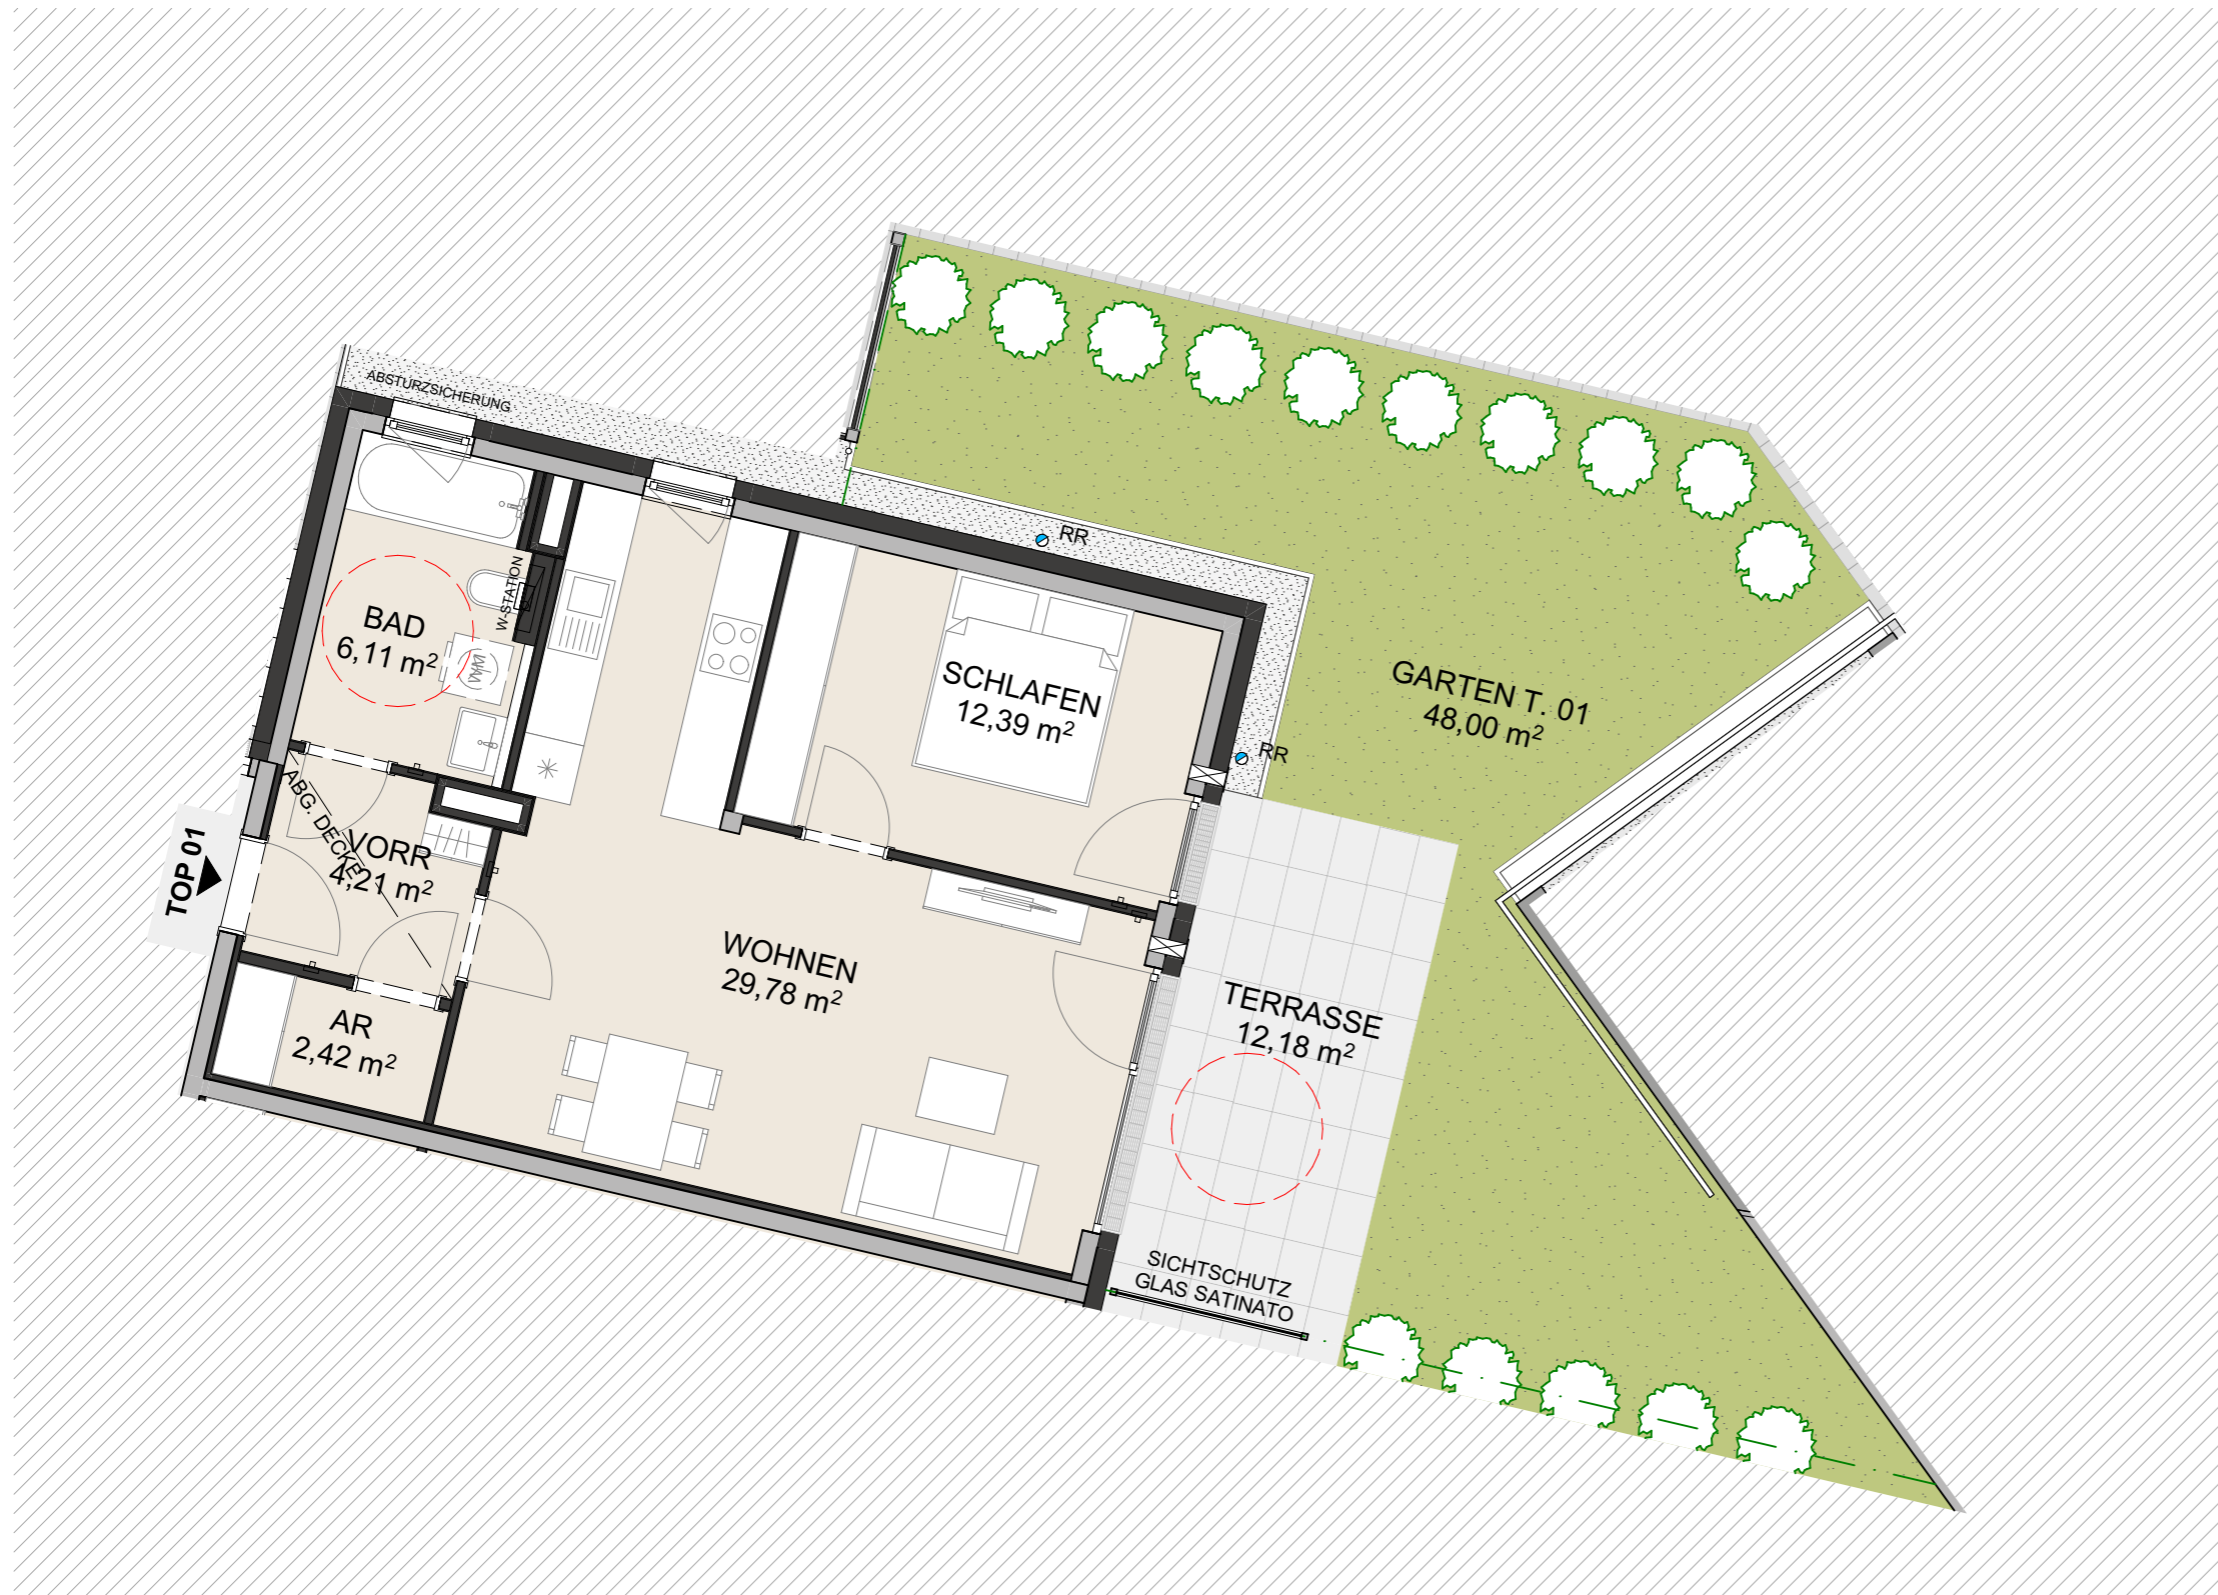

Planstand 2022.11.10

Maßstab 1:75

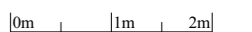

Diese Abbildung ist eine schematische Darstellung. Gültig ist das Natur-, Rohbaumaß. Möblierung gemäss Vorschlag des Bauträgers.