


BAUHERR:

GEMEINDE:

Genehmigt unter den Bedingungen und Vorschriften des ha. Bescheides mit gleicher Zahl und gleichen Datums.

Datum: 1978 07 31


Der Bürgermeister

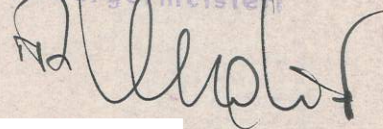


WOHNHAUS

GRUNDRISSE M1:100

BAUFIRMA:

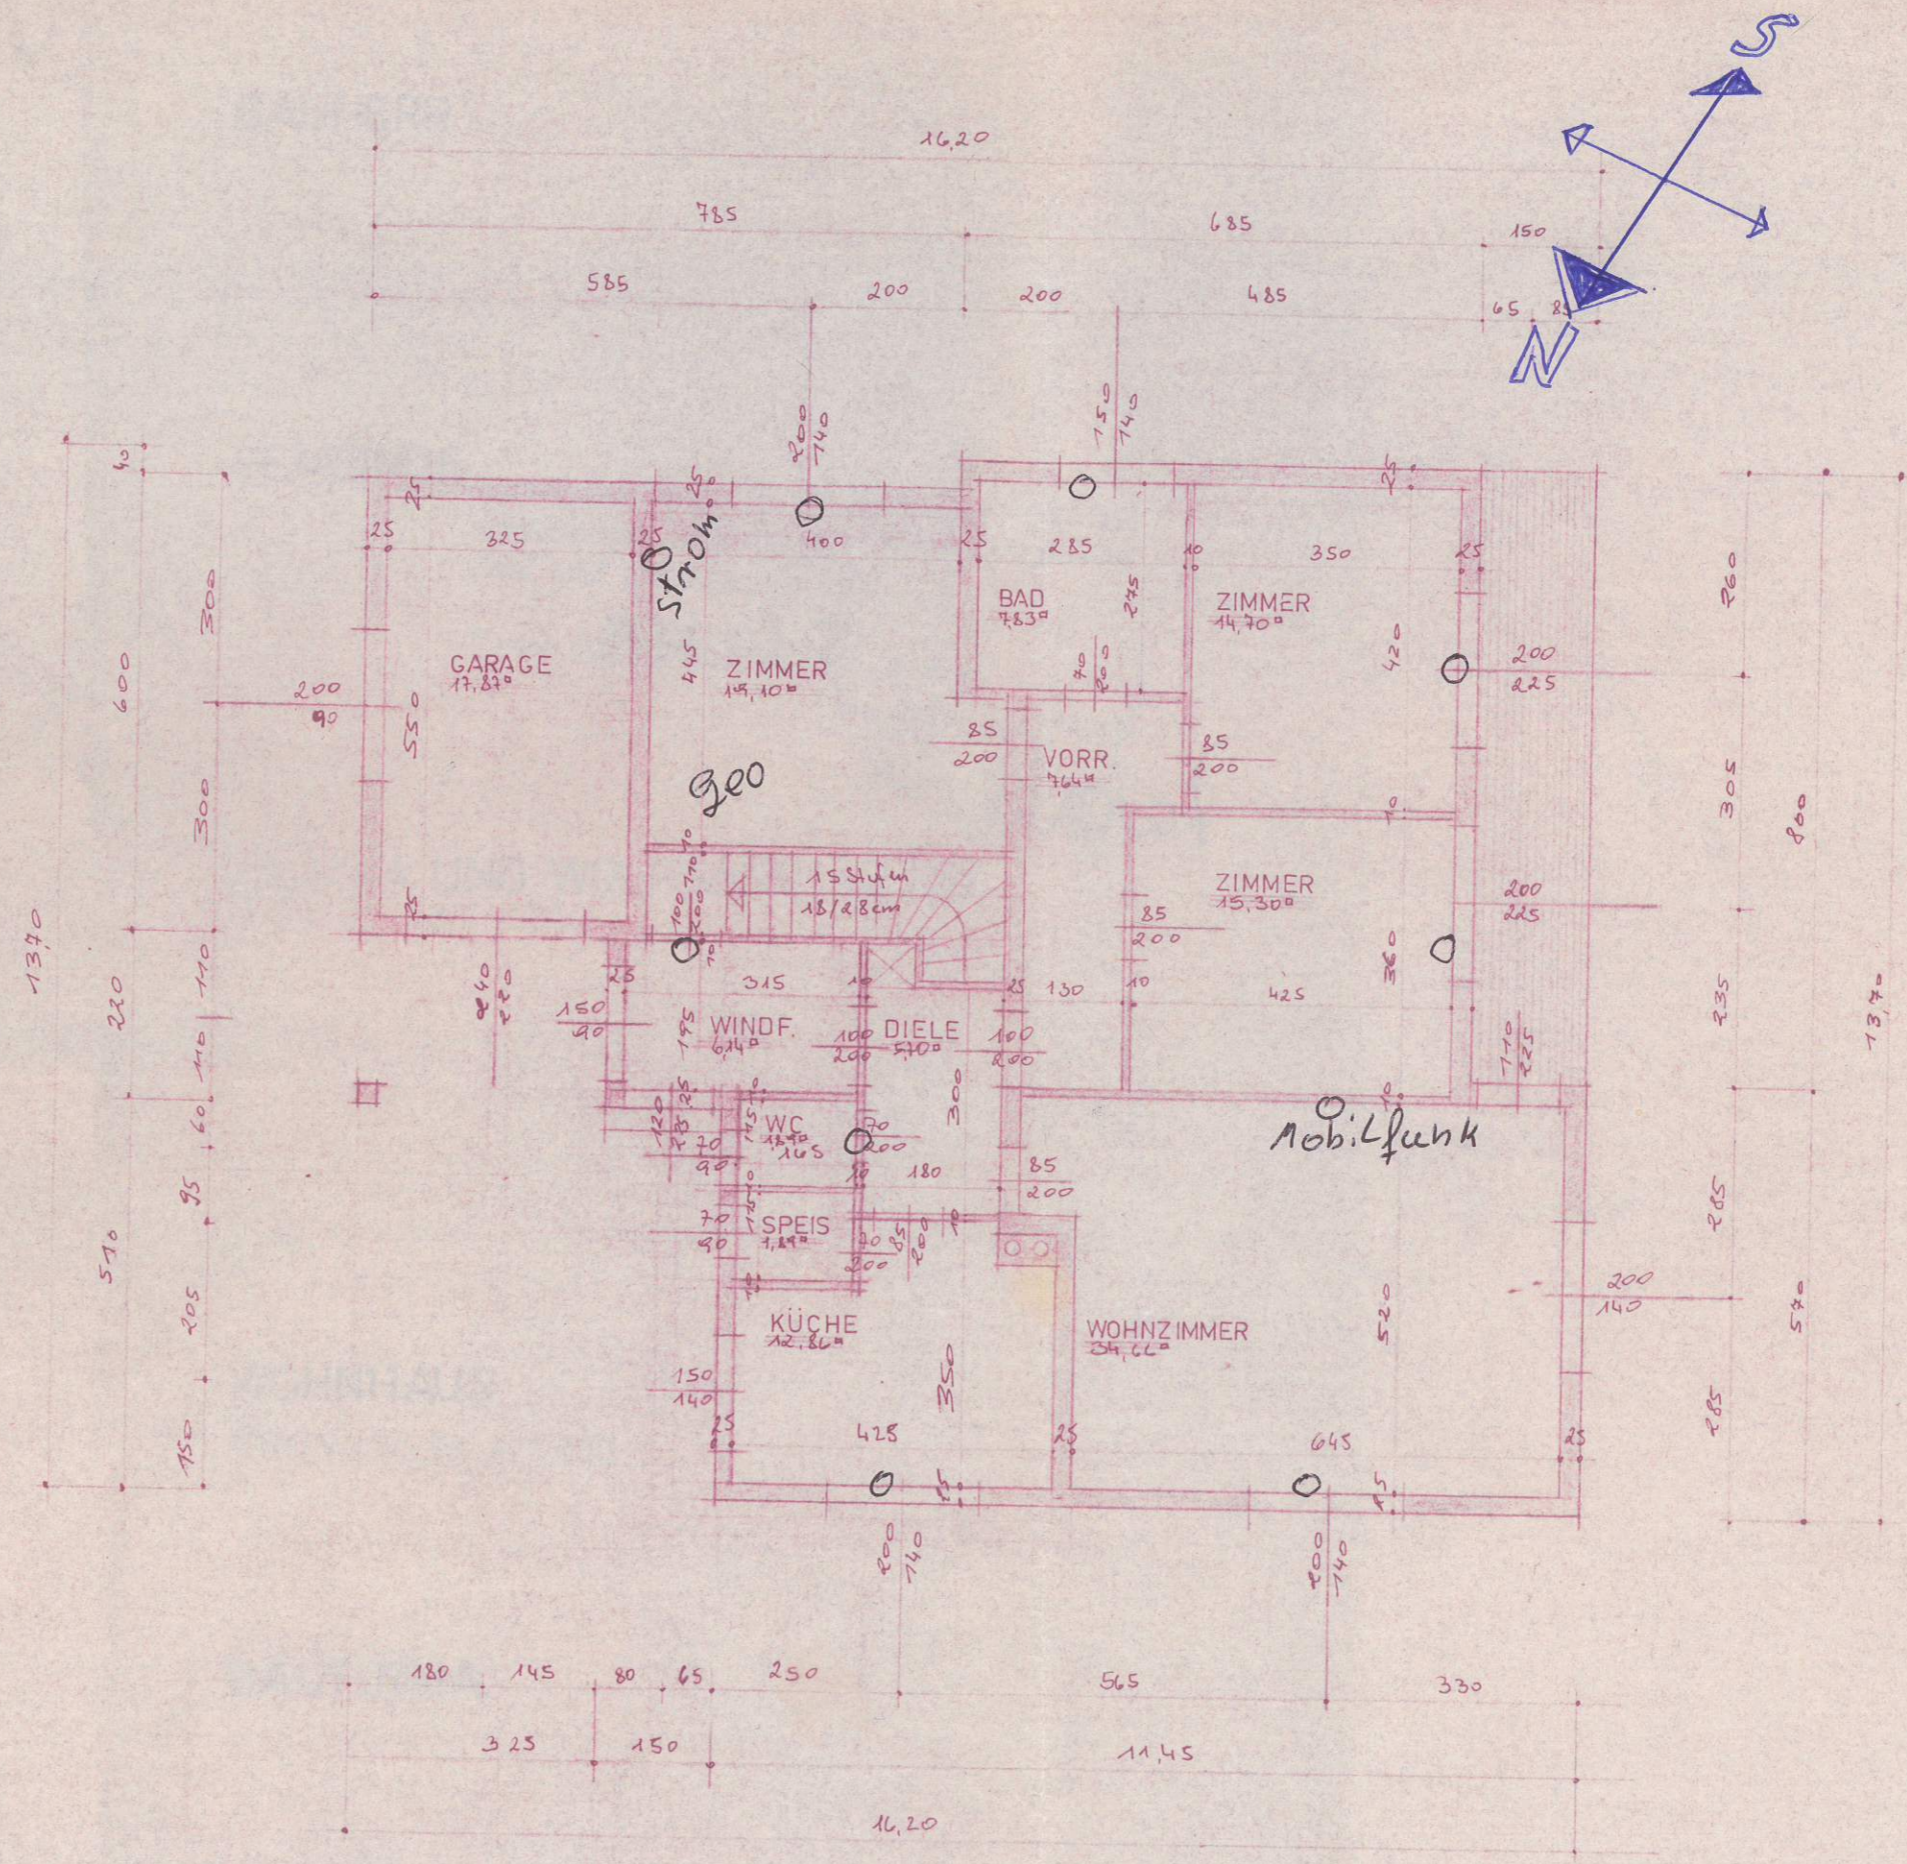

ERDGESCHOSS

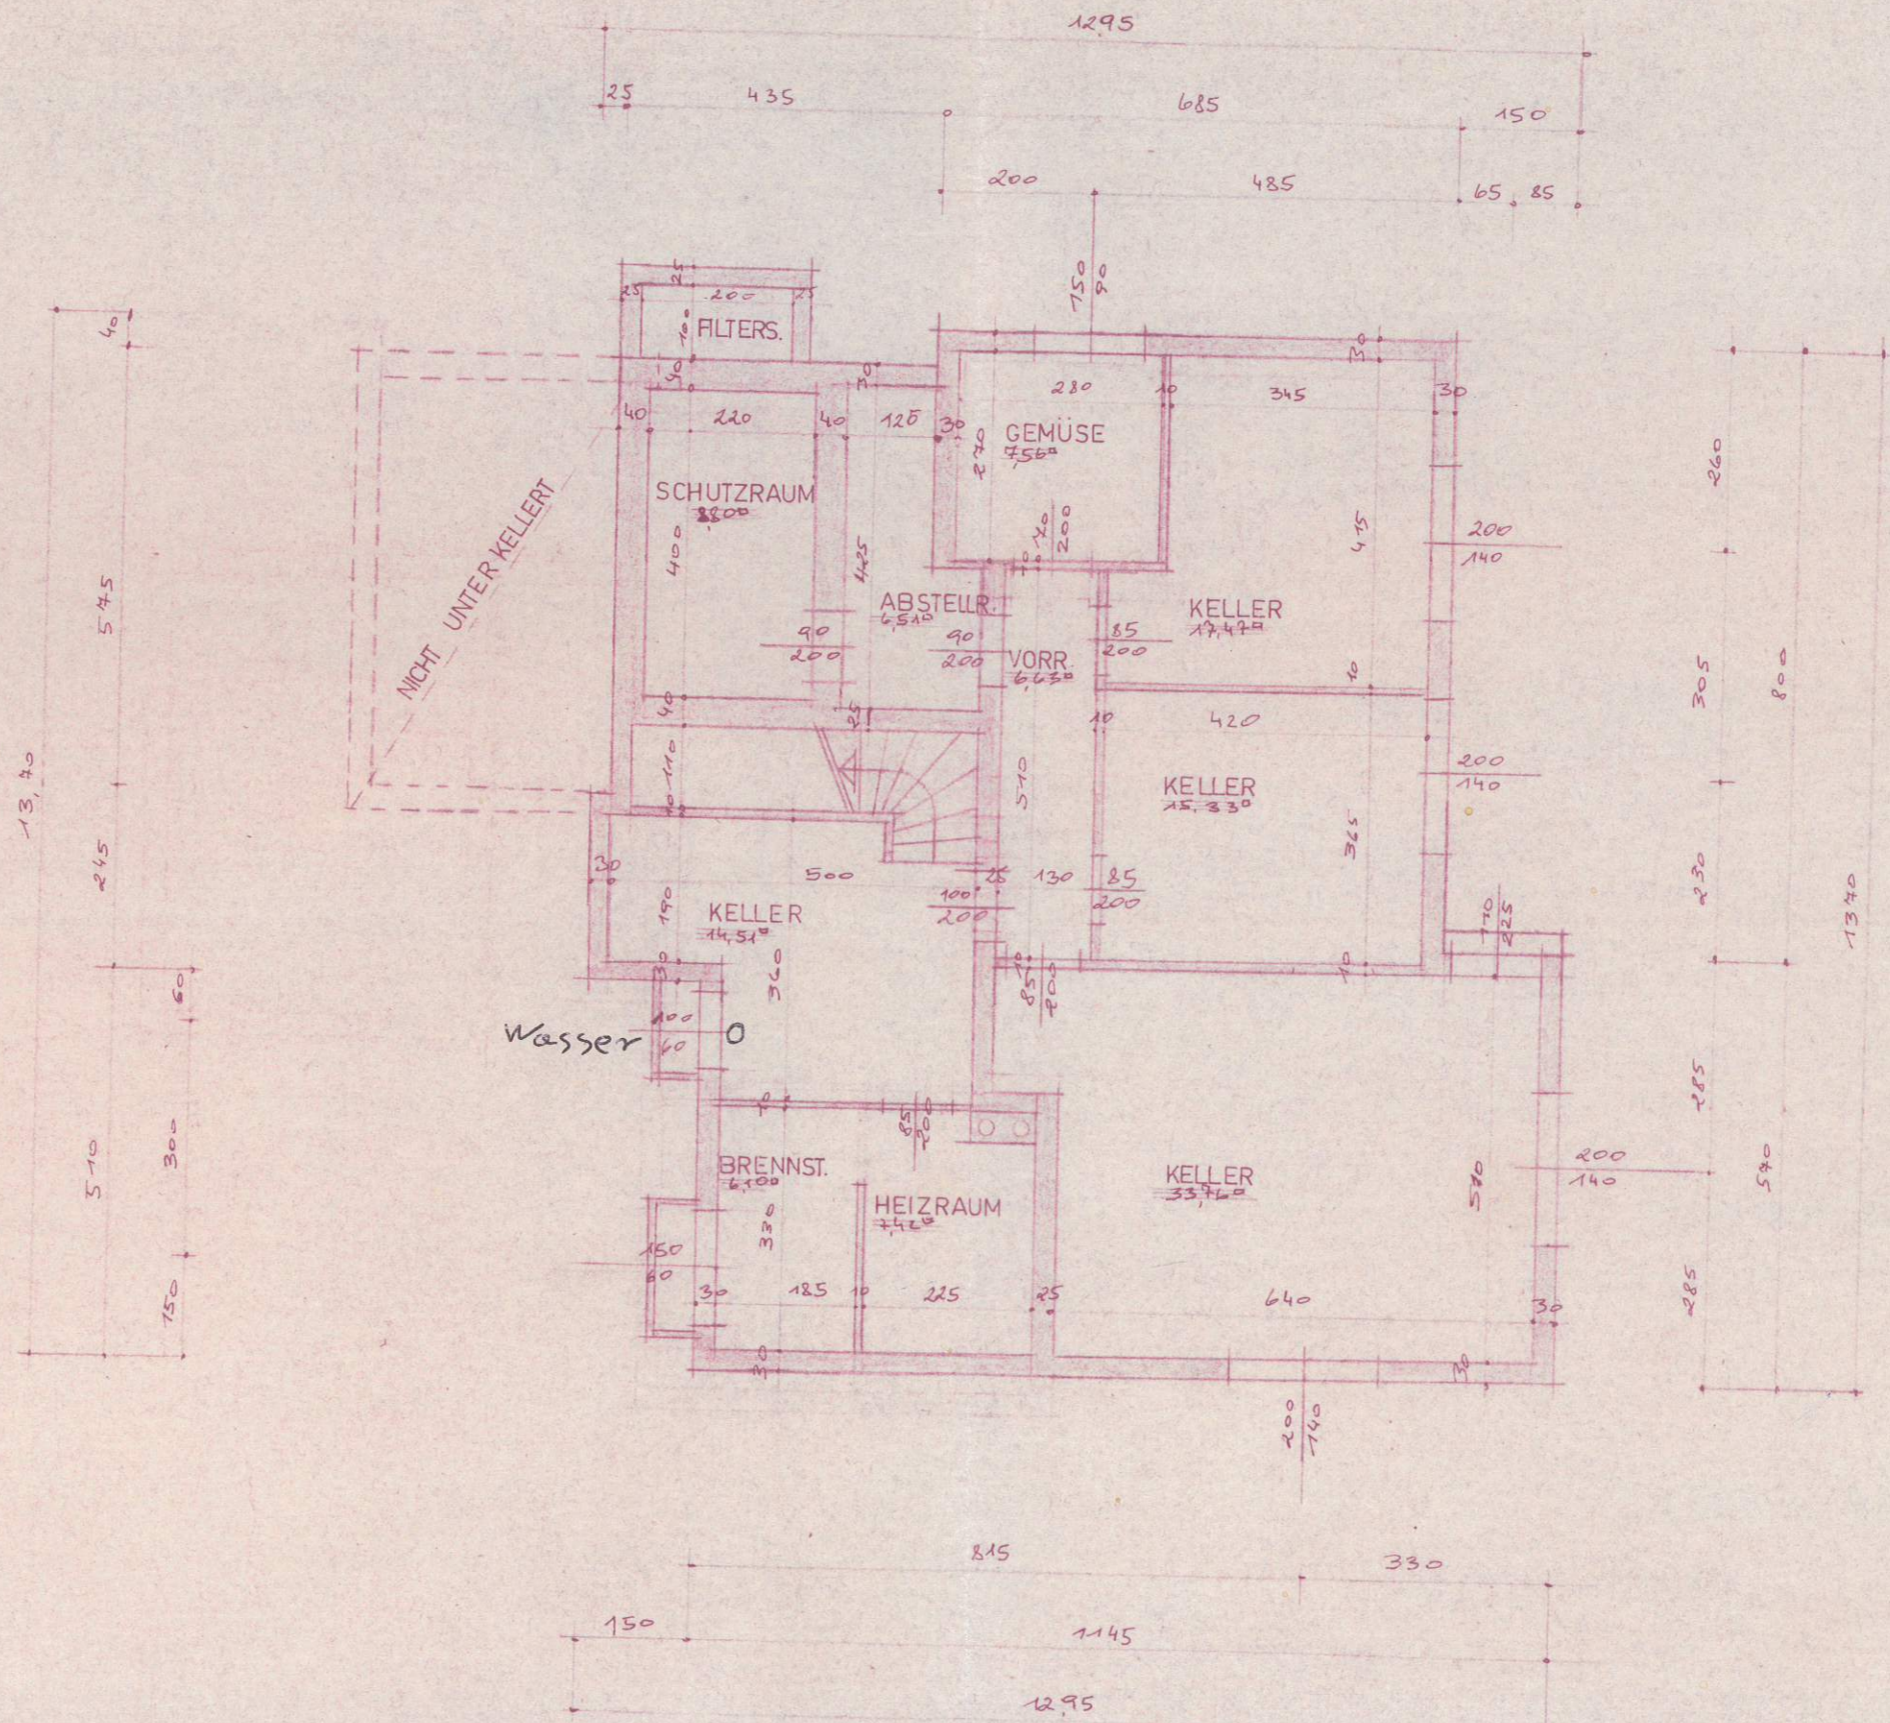

UNTERGESCHOSS