


N
W
S
O

SUBA

Wohnen. Werte. Wohlbefinden.
SÜBA AG

Wipplingerstraße 35
A-1010 Wien
www.sueba.at
Telefon: +43 1 580 10

Das Koloman
Schlösselgasse 8
2000 Stockerau

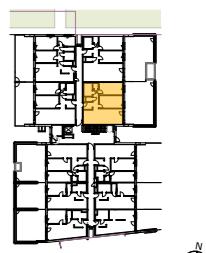

STIEGE 4



Schlösselgasse 8

EG

TOP 4.02

3-ZIMMER



WOHNFLÄCHE: 70.12 m²
LOGGIA: 15.44 m²
GARTEN: 42.68 m²
TERRASSE: 1.76 m²
RAUMHÖHE: 250 cm

Unverbindliche Plankopie.
Änderungen während der
Bauausführung infolge der
Behördenauflagen, haus-
technischer und konstruktiver
Maßnahmen vorbehalten.
Alle Maße sind in Zentimeter, sofern
nicht anders angegeben.
Türkoten sind Durchgangslüchten.
Höhenangaben beziehen sich auf
FOK.
Längen-, Höhen-, Flächenangaben
entsprechen den Rohbaumaßen.
Gartenflächen sind im wesentlichen eben.
Bauübliche Toleranzen sind zulässig.
Dieser Plan ist nicht für die Bestellung
von Einbaumöbeln verwendbar.
Naturmaße erforderlich!
Die Einrichtung ist illustrativ
dargestellt und wird nicht geliefert.
Boden- und Wandbeläge, Elektro-,
Sanitär- und sonstige Ausstattung
laut gültiger
Ausstattungsbeschreibung.
Duschkabinen sind optional (auf
Sonderwunsch).

Maßstab: 1:50

0 1 2

Datum: 30.05.2023

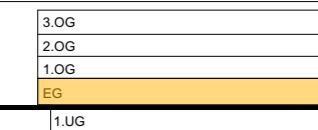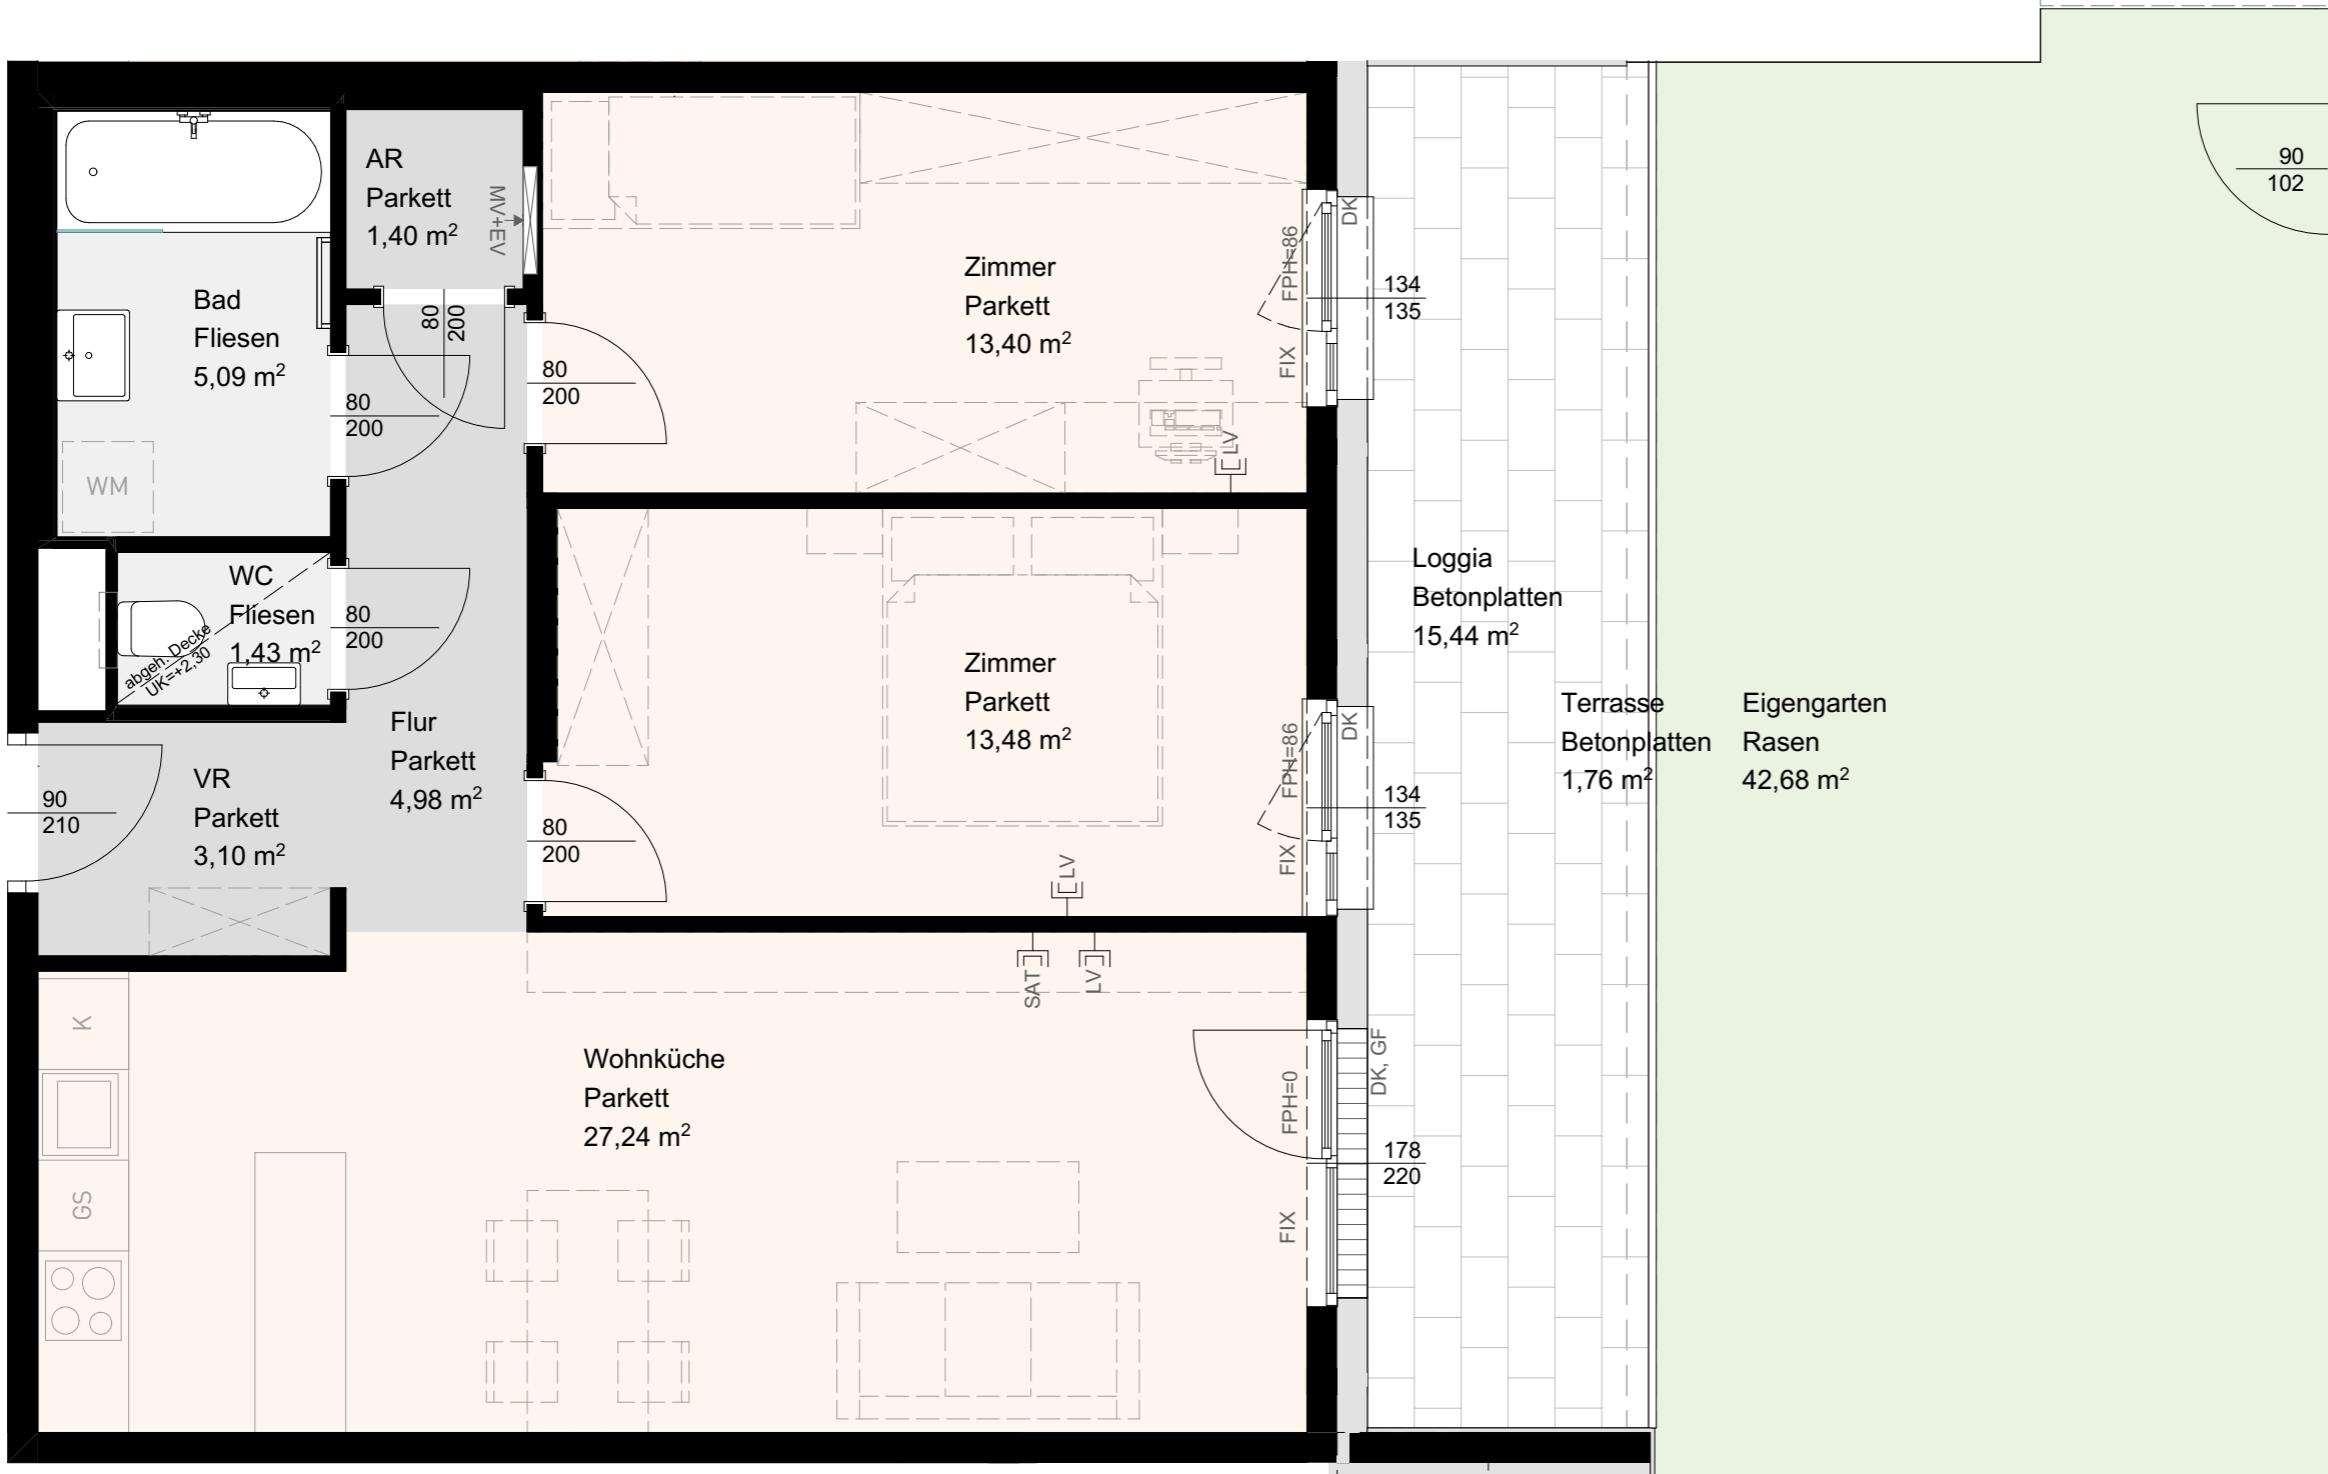

-ETV	TV - Steckdose	AD	Abgehängte Decke	D	Dreh-Fenster	FIX	Fixverglasung	HVK	Heizverteilerkasten	RAR	Regenrohr
-ETV-LV	TVLV - Steckdose	BA	Bodenablauf	DK	Drehkipp-Fenster	GF	Gehflügel	MV	Medienverteiler	SF	Stehflügel
LV	Leerverrohrung	BRÜ	Brüstung	EV	Elektroverteilerkasten	Gel.	Geländer	OL	Oberlicht	WM	Waschmaschine
■■■■■	Entwässerungsrinne	DSP	Deckensprung	FPH	Fertigparapethöhe	GS	Geschirrspüler	Pot.	Poterie	K	Kühlschrank

MJ
ARCHITEKTEN
MAURER & PARTNER www.maurer-partner.at