


NORDANSICHT


SCHNIT

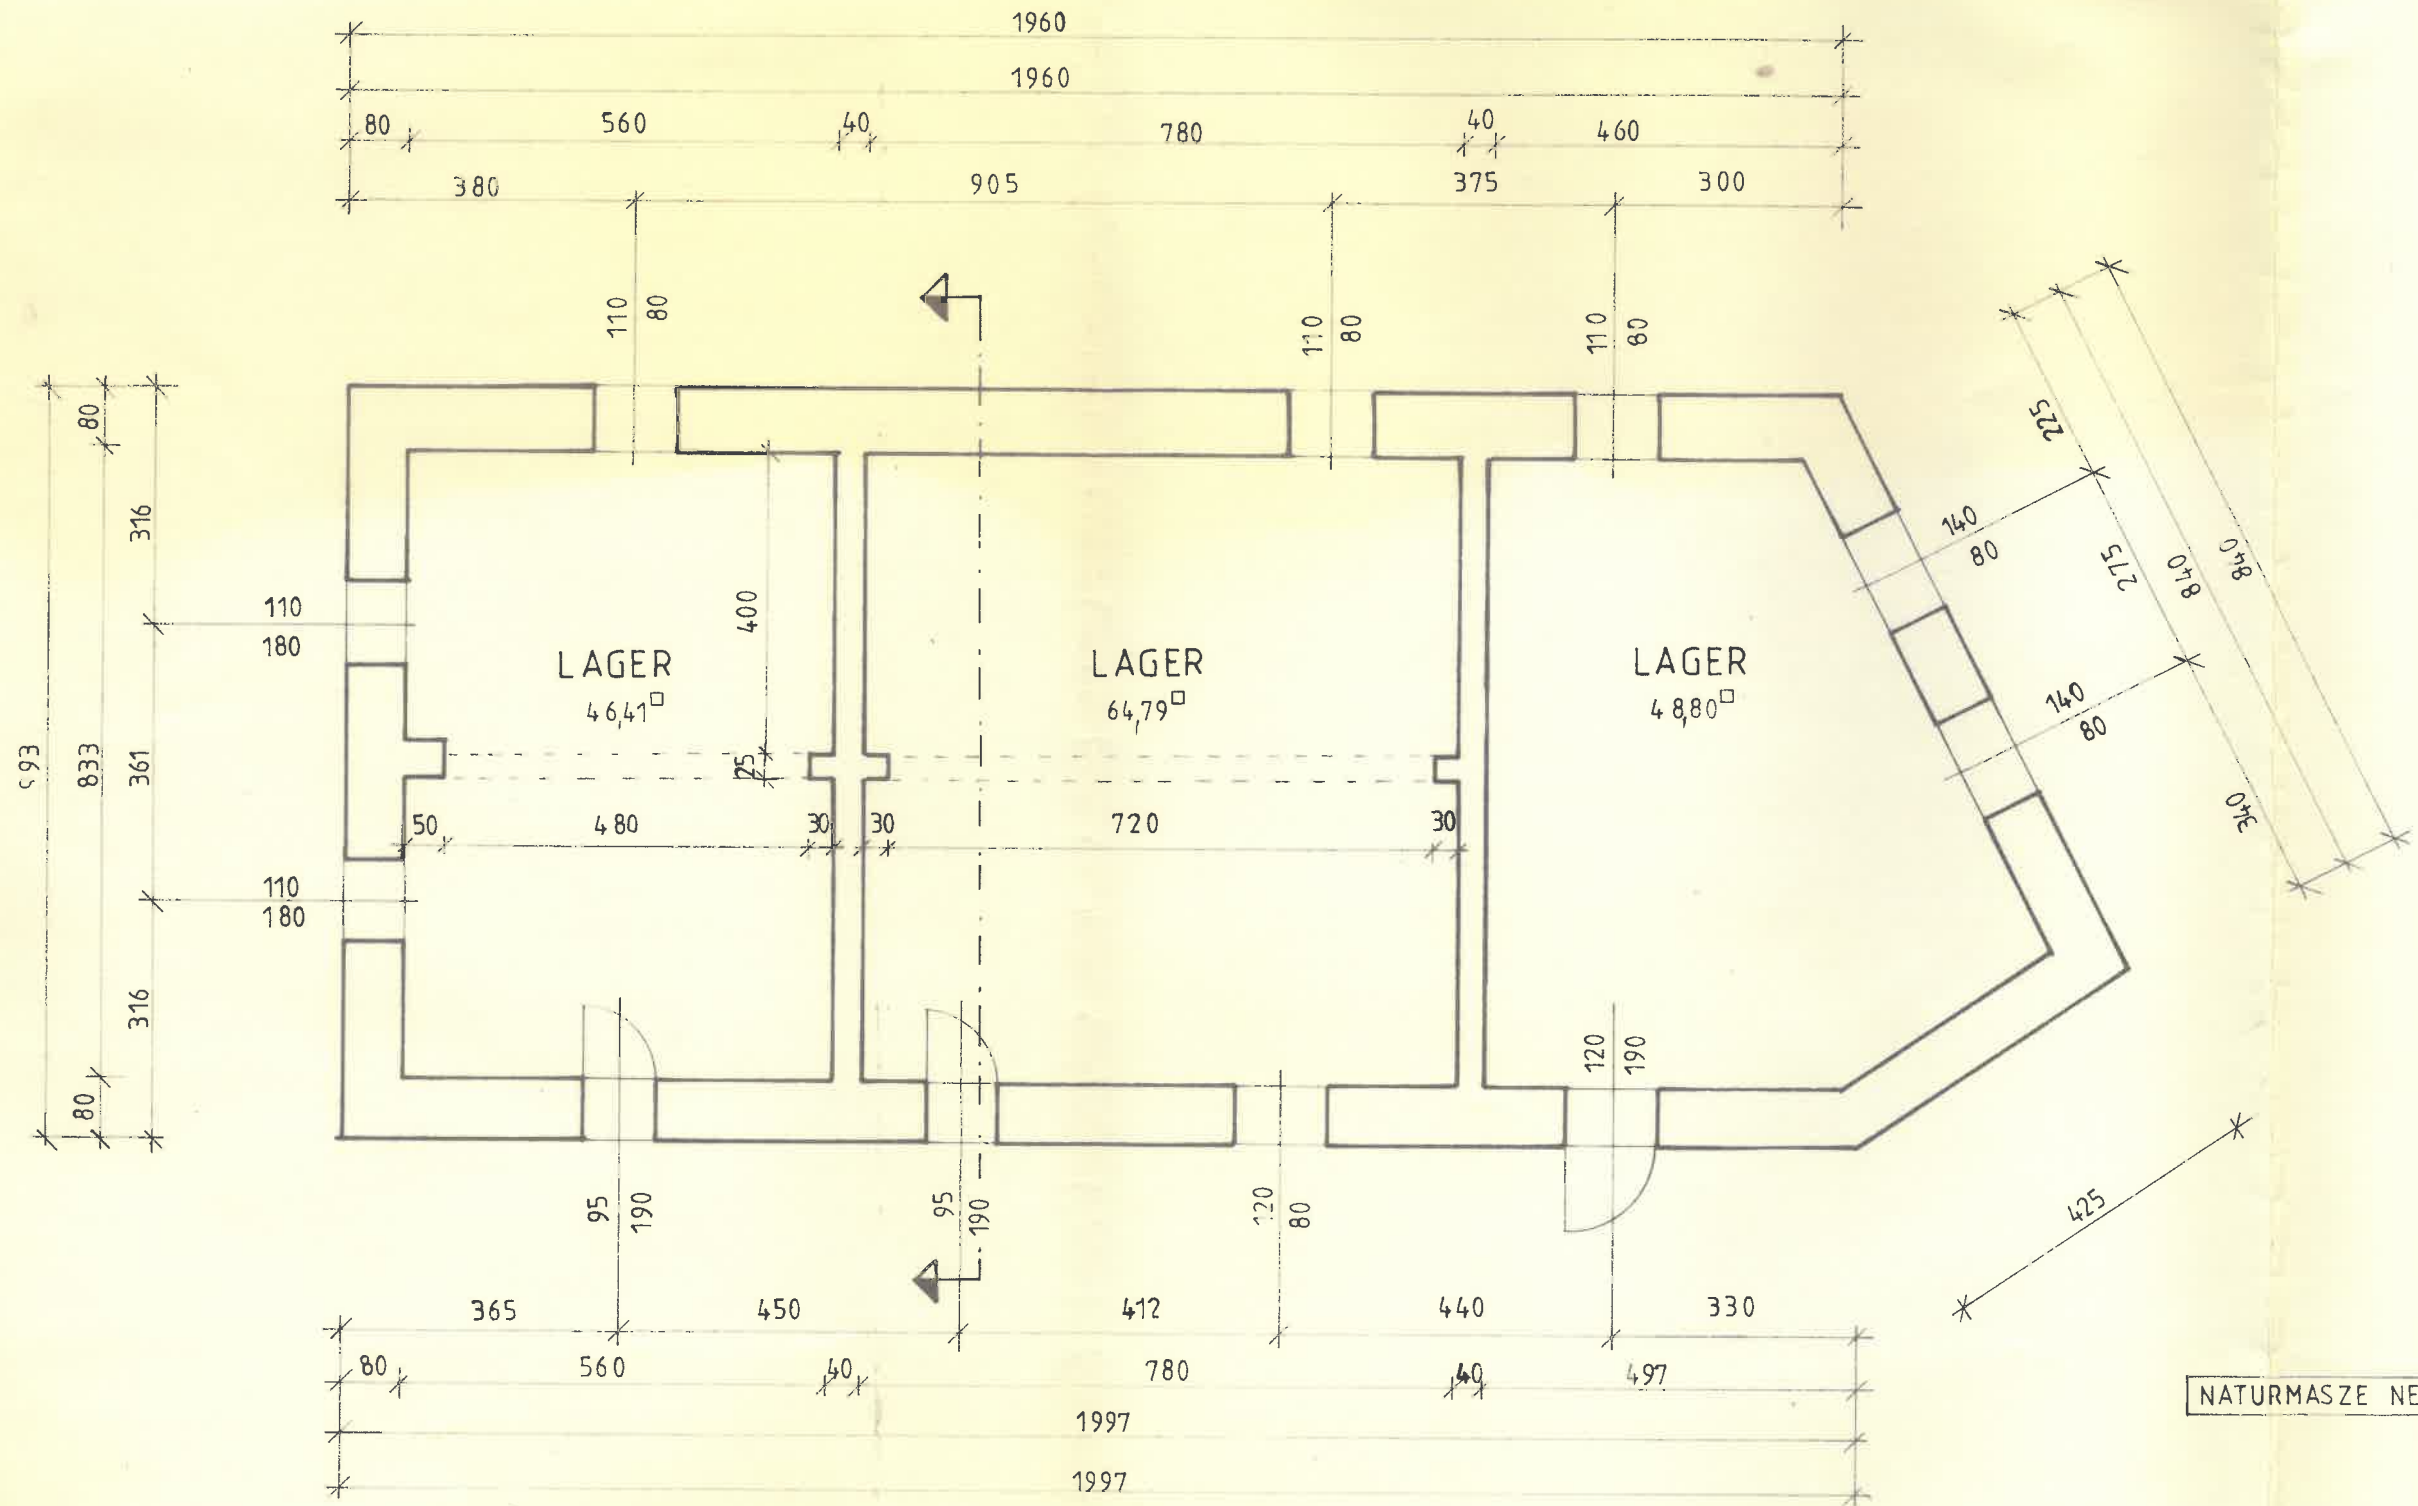

ERDGESCHOSS

NATURMASZE NEHM

SUDANSICHT

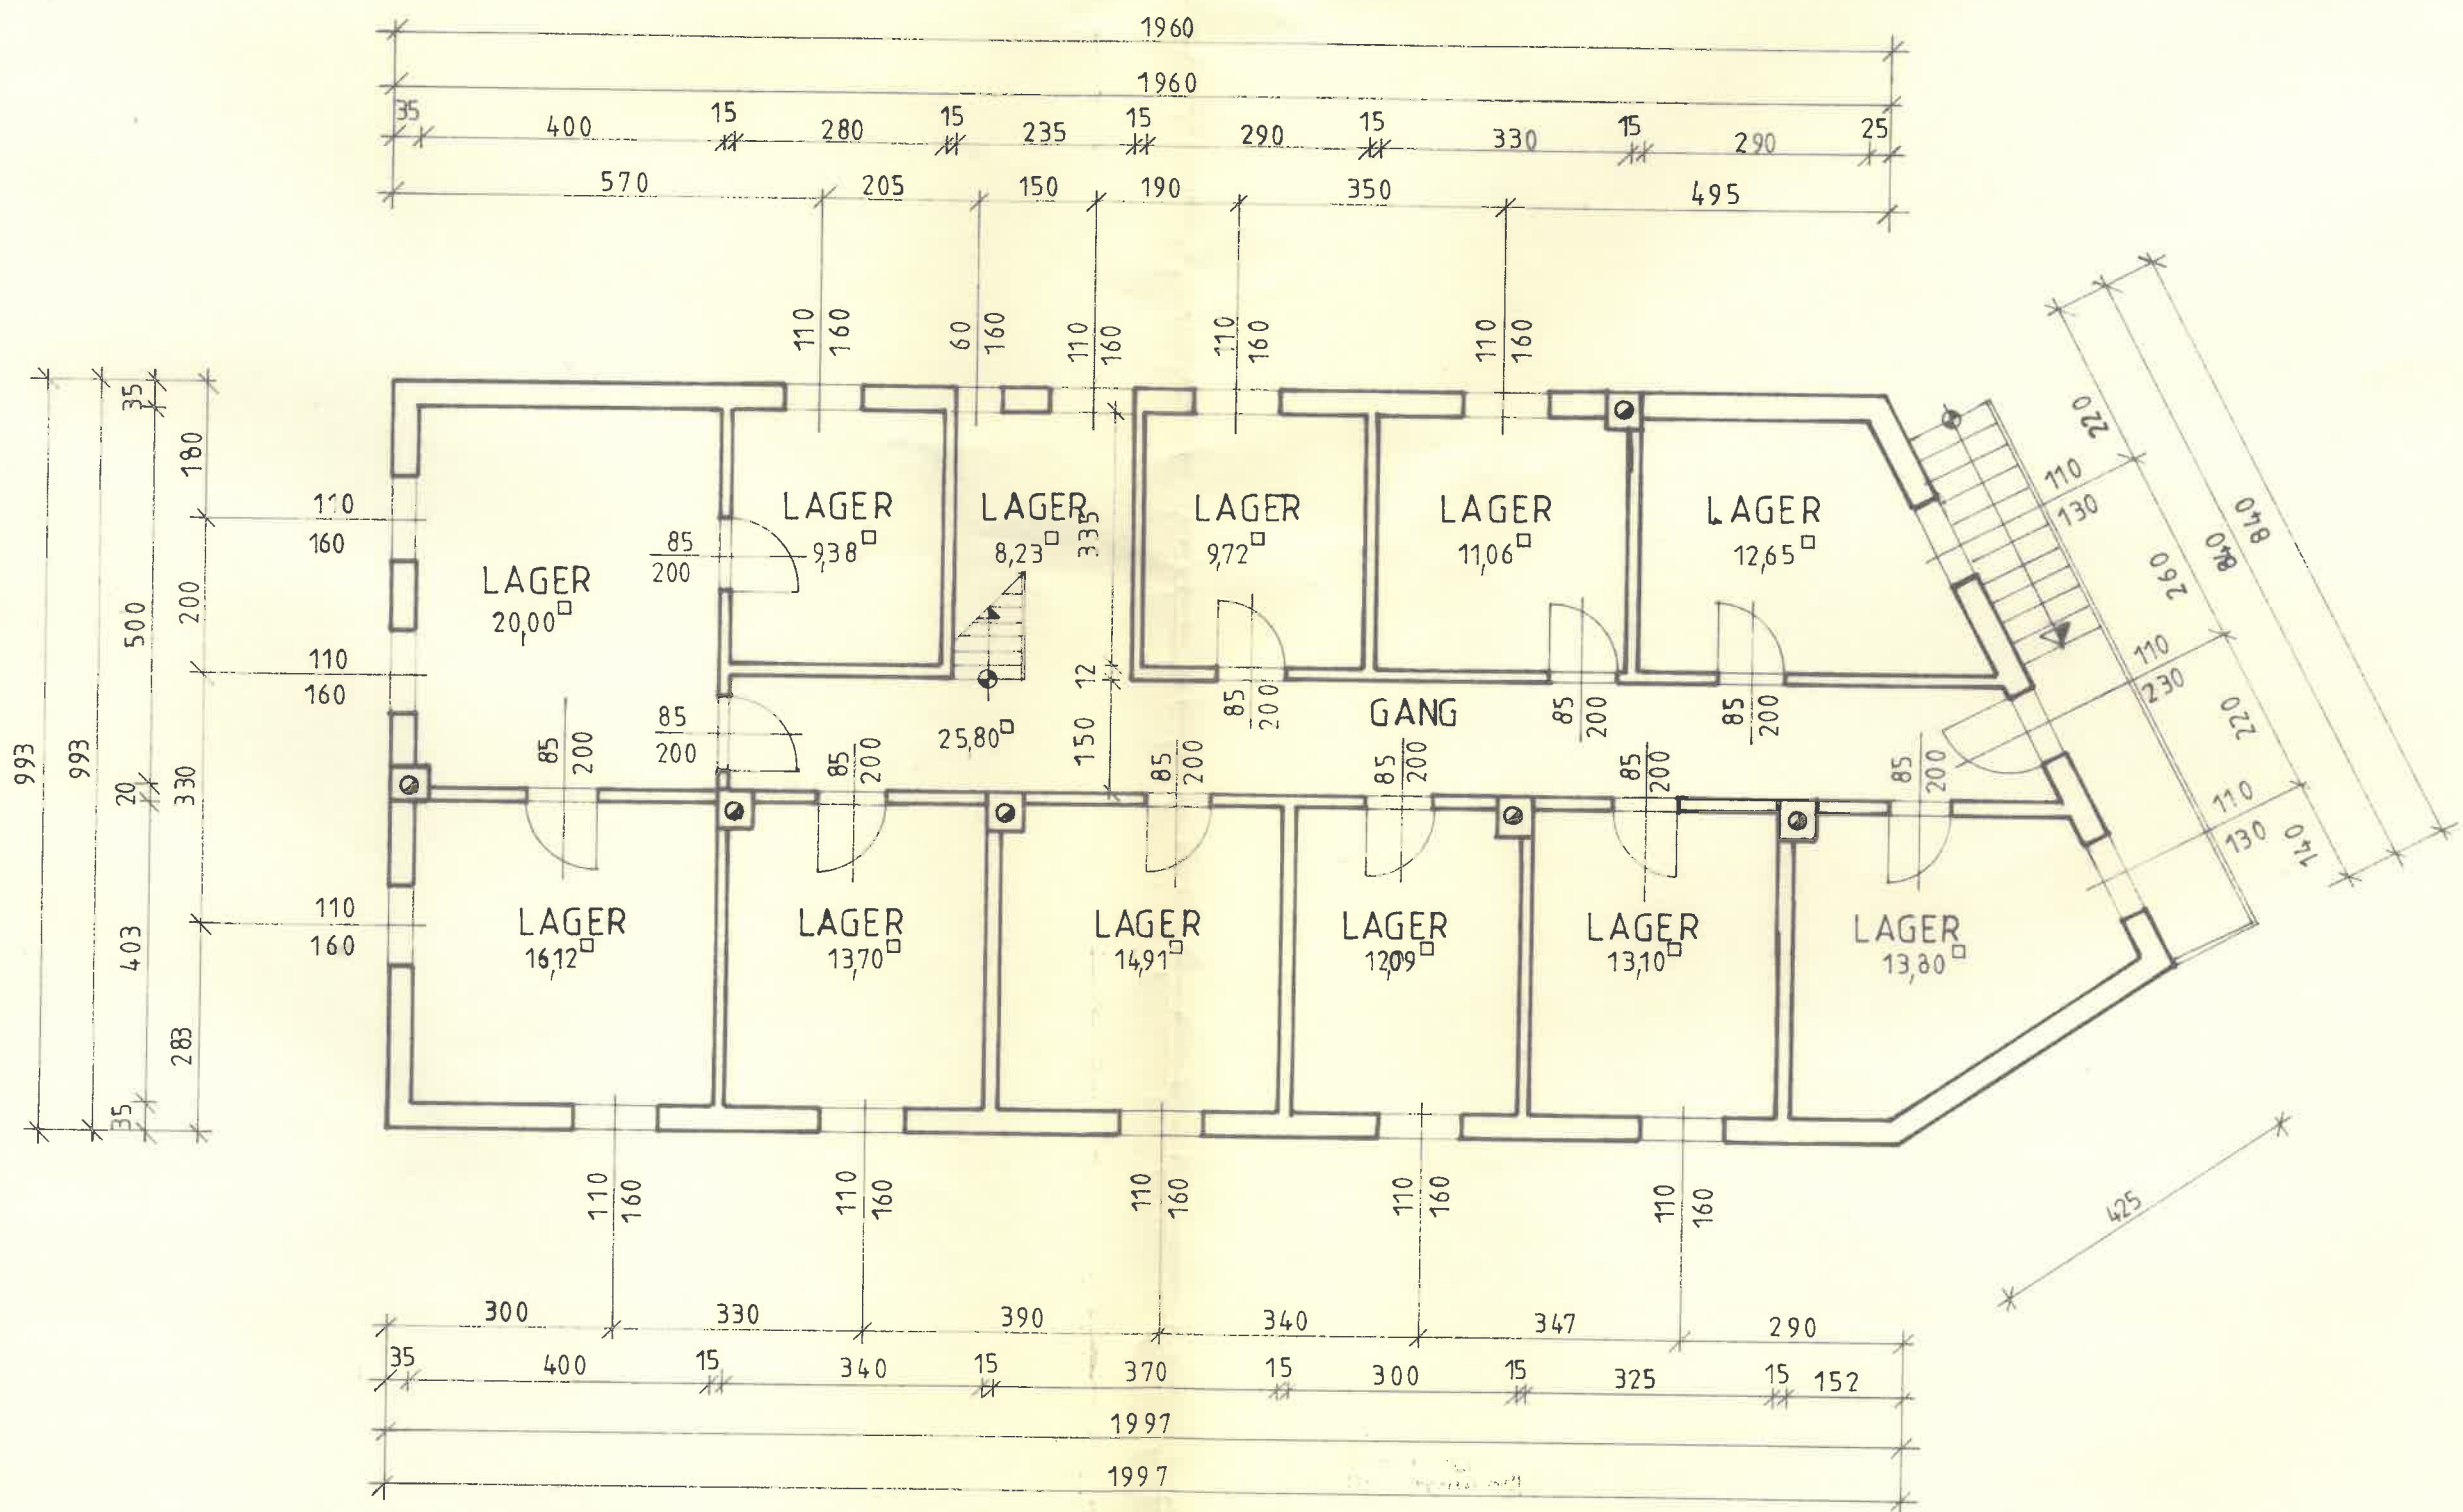

OBERGESCHOSS