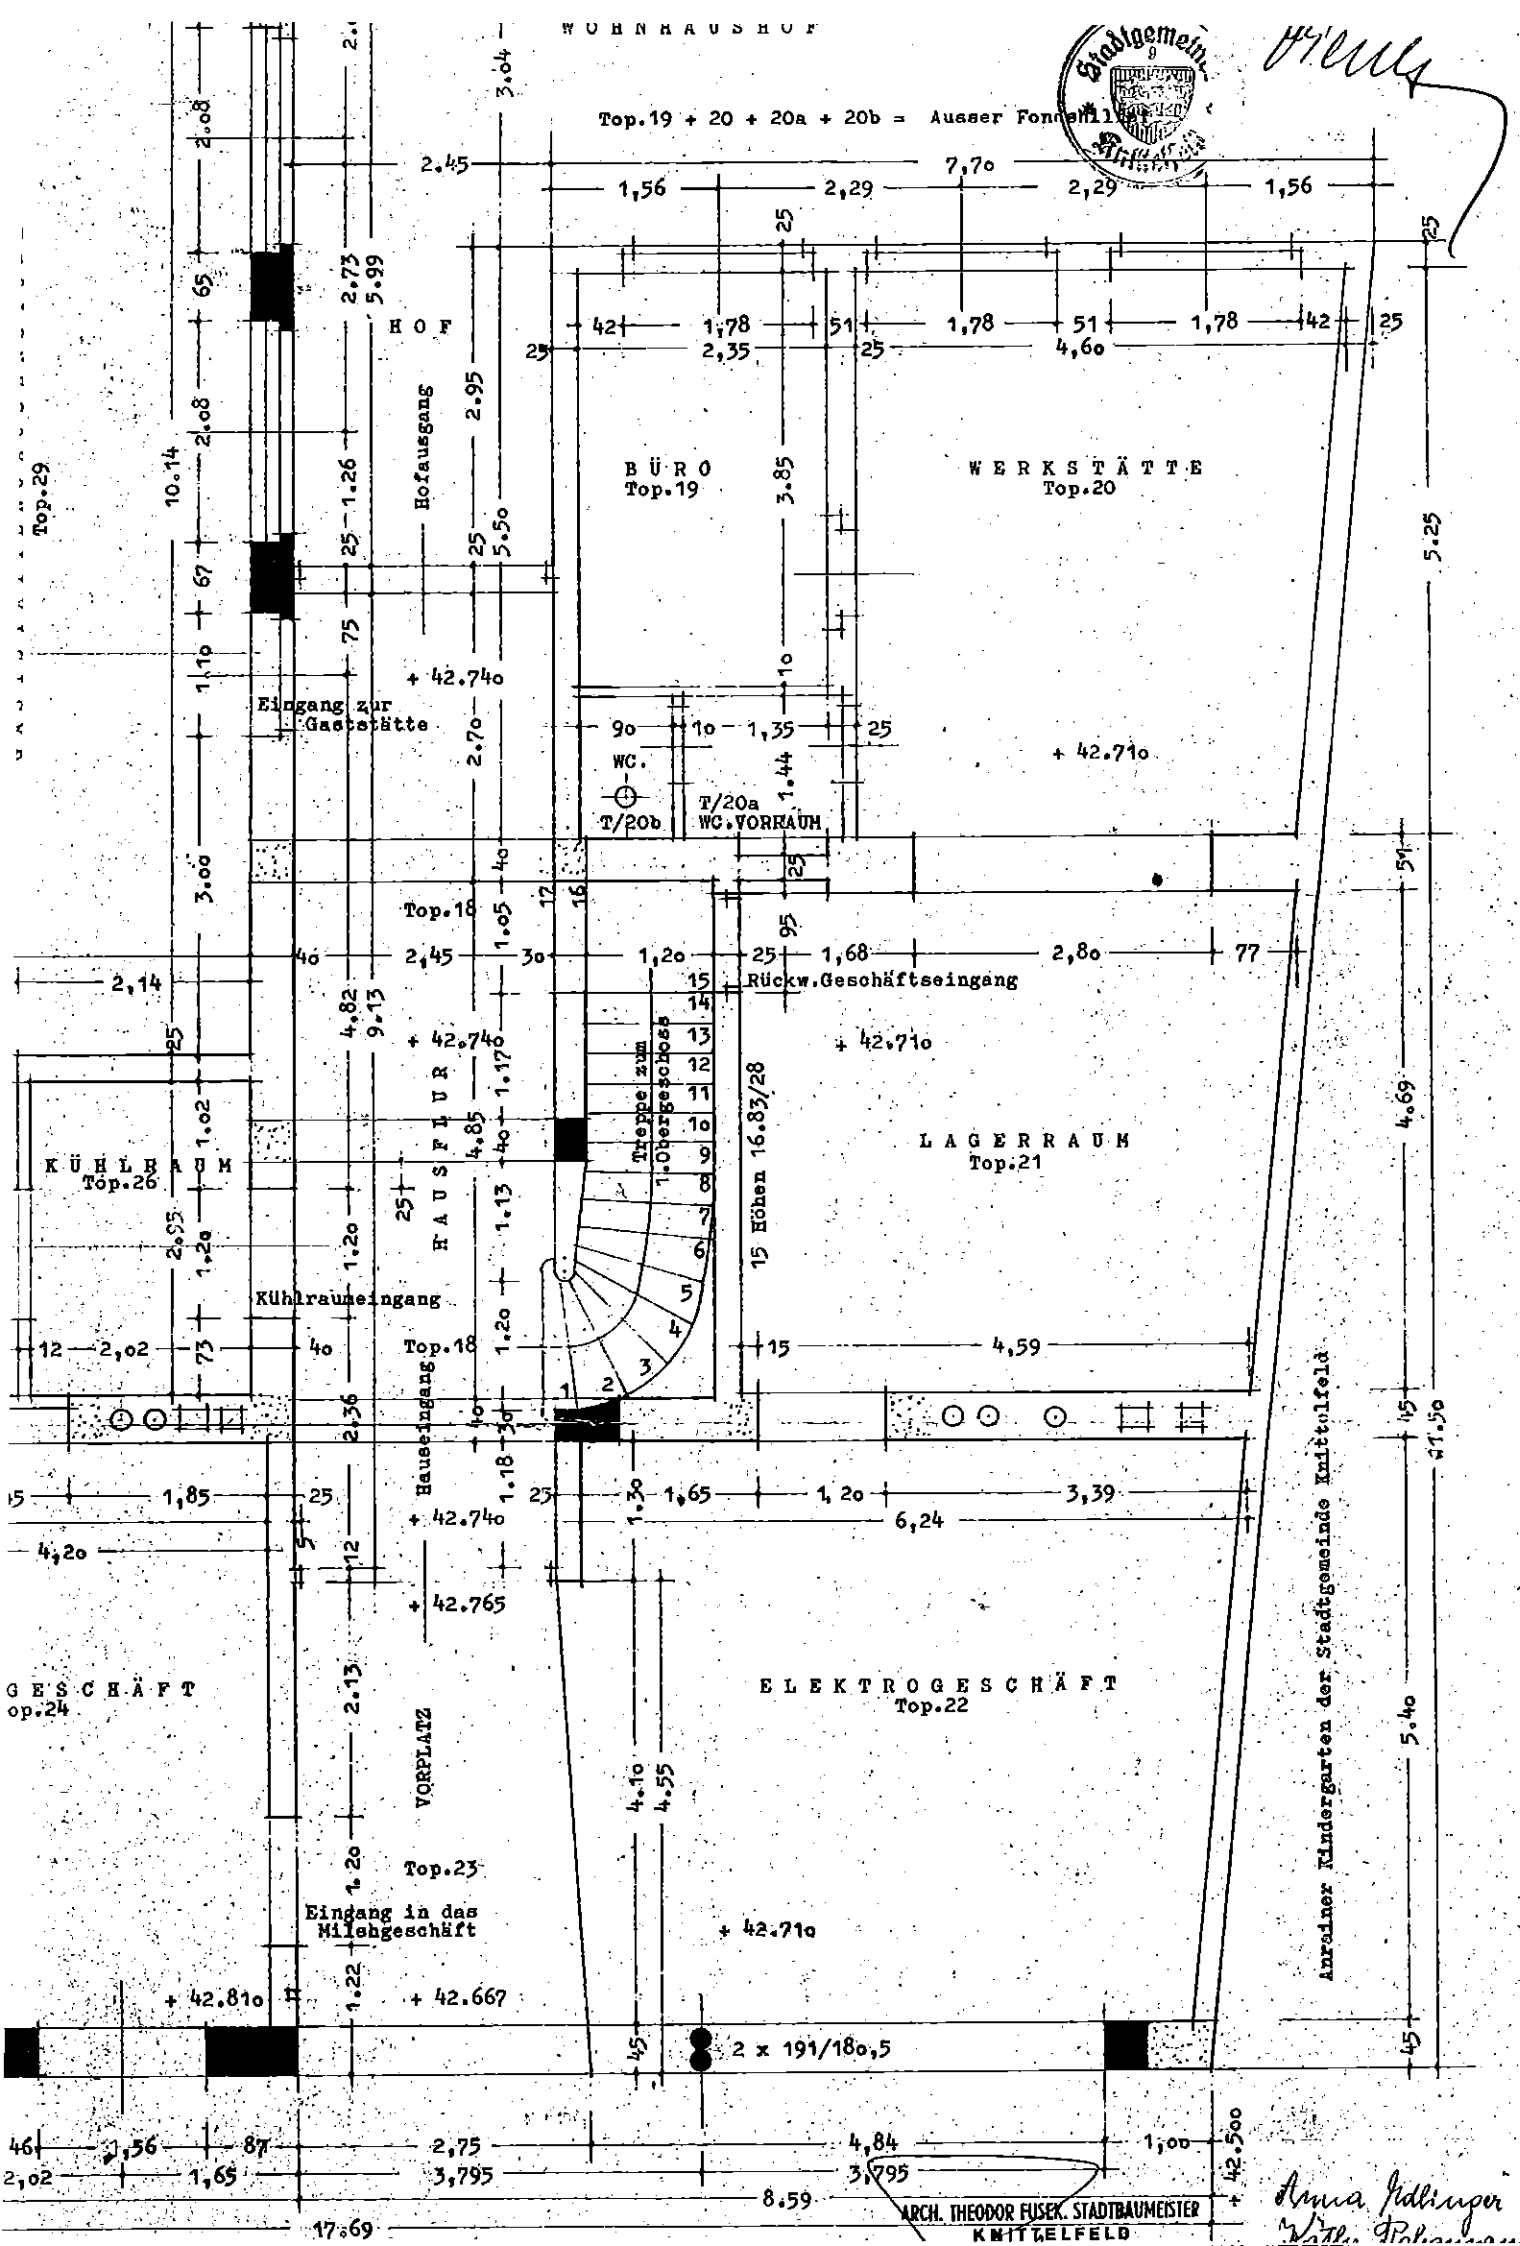
WOHNHAUSHOF
Top.19 + 20 + 20a + 20b = Ausser Fonds Mittelfeld
HOF
Hofausgang
BÜRO
Top.19
WERKSTÄTTE
Top.20
Top.29
Eingang zur Gaststätte
+ 42.740
WC.
T/20b
T/20a
WC.VORRAUM
+ 42.710
Top.18
Rückw.Geschäftseingang
Treppe zum 1.Obergeschoss
15 Höhen 16.83/28
KÜHLRAUM
Top.26
HAUSFLUR
LAGERRAUM
Top.21
Kühlraumeingang
Haseingang
Top.18
+ 42.765
GESCHÄFT
Top.24
VORPLATZ
ELEKTROGESCHÄFT
Top.22
Top.23
Eingang in das Milchgeschäft
+ 42.810
+ 42.667
2 x 191/180,5
Anrainer Kindergarten der Stadtgemeinde Mittelfeld
ARCH. THEODOR FUSEK. STADTBAUMEISTER
MITTELFELD