

15. Dez. 2001 Vorabprüfung
 Doppelteckelbo Genehmigung hiermit
 am 05. Dez. 2001 unter Z: 131-9/1058 / 2000

Gemeinde St. Martin i. I. am 05. Dez. 2001

Marktgemeinde St. Martin i. I.
 131-9/1058/2000
 Eing. 02. Okt. 2000
 Gr. 11a 11a 11a



LAGEPLAN 1:1000
 GRUNDSTÜCKNR. 19 u. 20/1
 Der Bürgermeister
W. Schuster
 PROJEKT: WOHNHAUSANBAU WINTERGARTEN

EINREICHPLAN 1:100

BAUHERR: HERBERT HOHENSINN
 DIESSEITS 128
 4973 ST. MARTIN I. I.



EINWENDUNGSVERZICHT DER NACHBARN LT. §32 ABS. 7 DB BÜ I. d. G. F.
 ICH ERHEBE GEGEN DAS BAUVORHABEN LT. VORLIEGENDEM PLAN KEINE EINWENDUNGEN.

PARZ. NR.	NAME ANSCHRIFT	UNTERSCHRIFT
20/1	REISINGER SIEGLINDE DIESSEITS 71 4973 ST. MARTIN I. I.	<i>Reisinger Sieglinde</i>
1235/5	BEZIRKSSTRASSE STRASSENMEISTEREI 4982 OBERBERG	<i>Am der Oberstg. Landesregierung</i>
1255/2	GEWASSERBEZIRK 5280 BRAUNAU	<i>Bezirk Braunau</i>
1235/6	ÖFFENTLICHES GUT GEMEINDE 4973 ST. MARTIN I. I.	<i>W. Schuster</i>


PLANVERFASSTER:
DIP. ING. JOSEF GRENY
 BAUGESELLSCHAFT MBH
 BREITENAU 9
 4973 ST. MARTIN / INNKREIS
 TEL. 07761 / 82 39, FAX 7111

BAUFIRMA:
 ST. MARTIN I. I. AM 19.06.00


BAUTECHN. VORGEPRÜFT
 Bez. Örtlich am 15. 11. 2000
W. Schuster
 Baugenehmigung

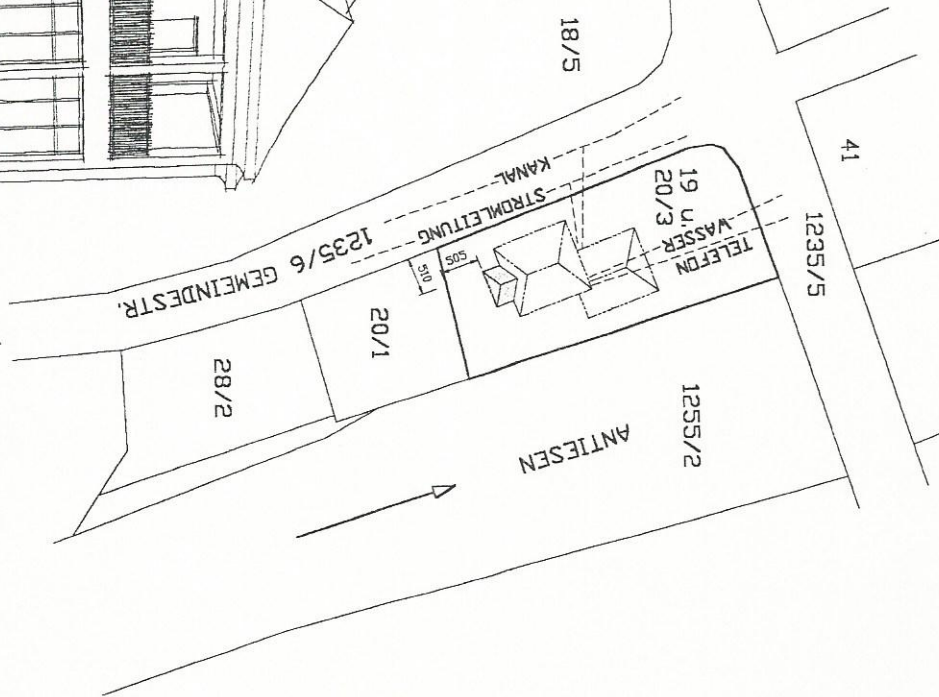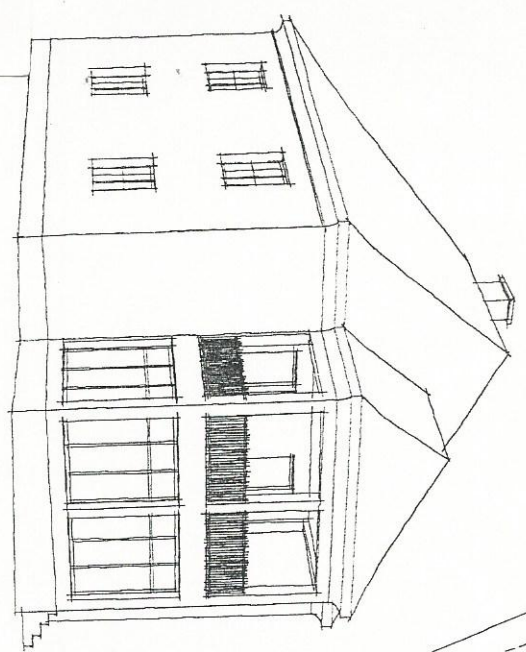


ERDGESCHOSS
M=1:100

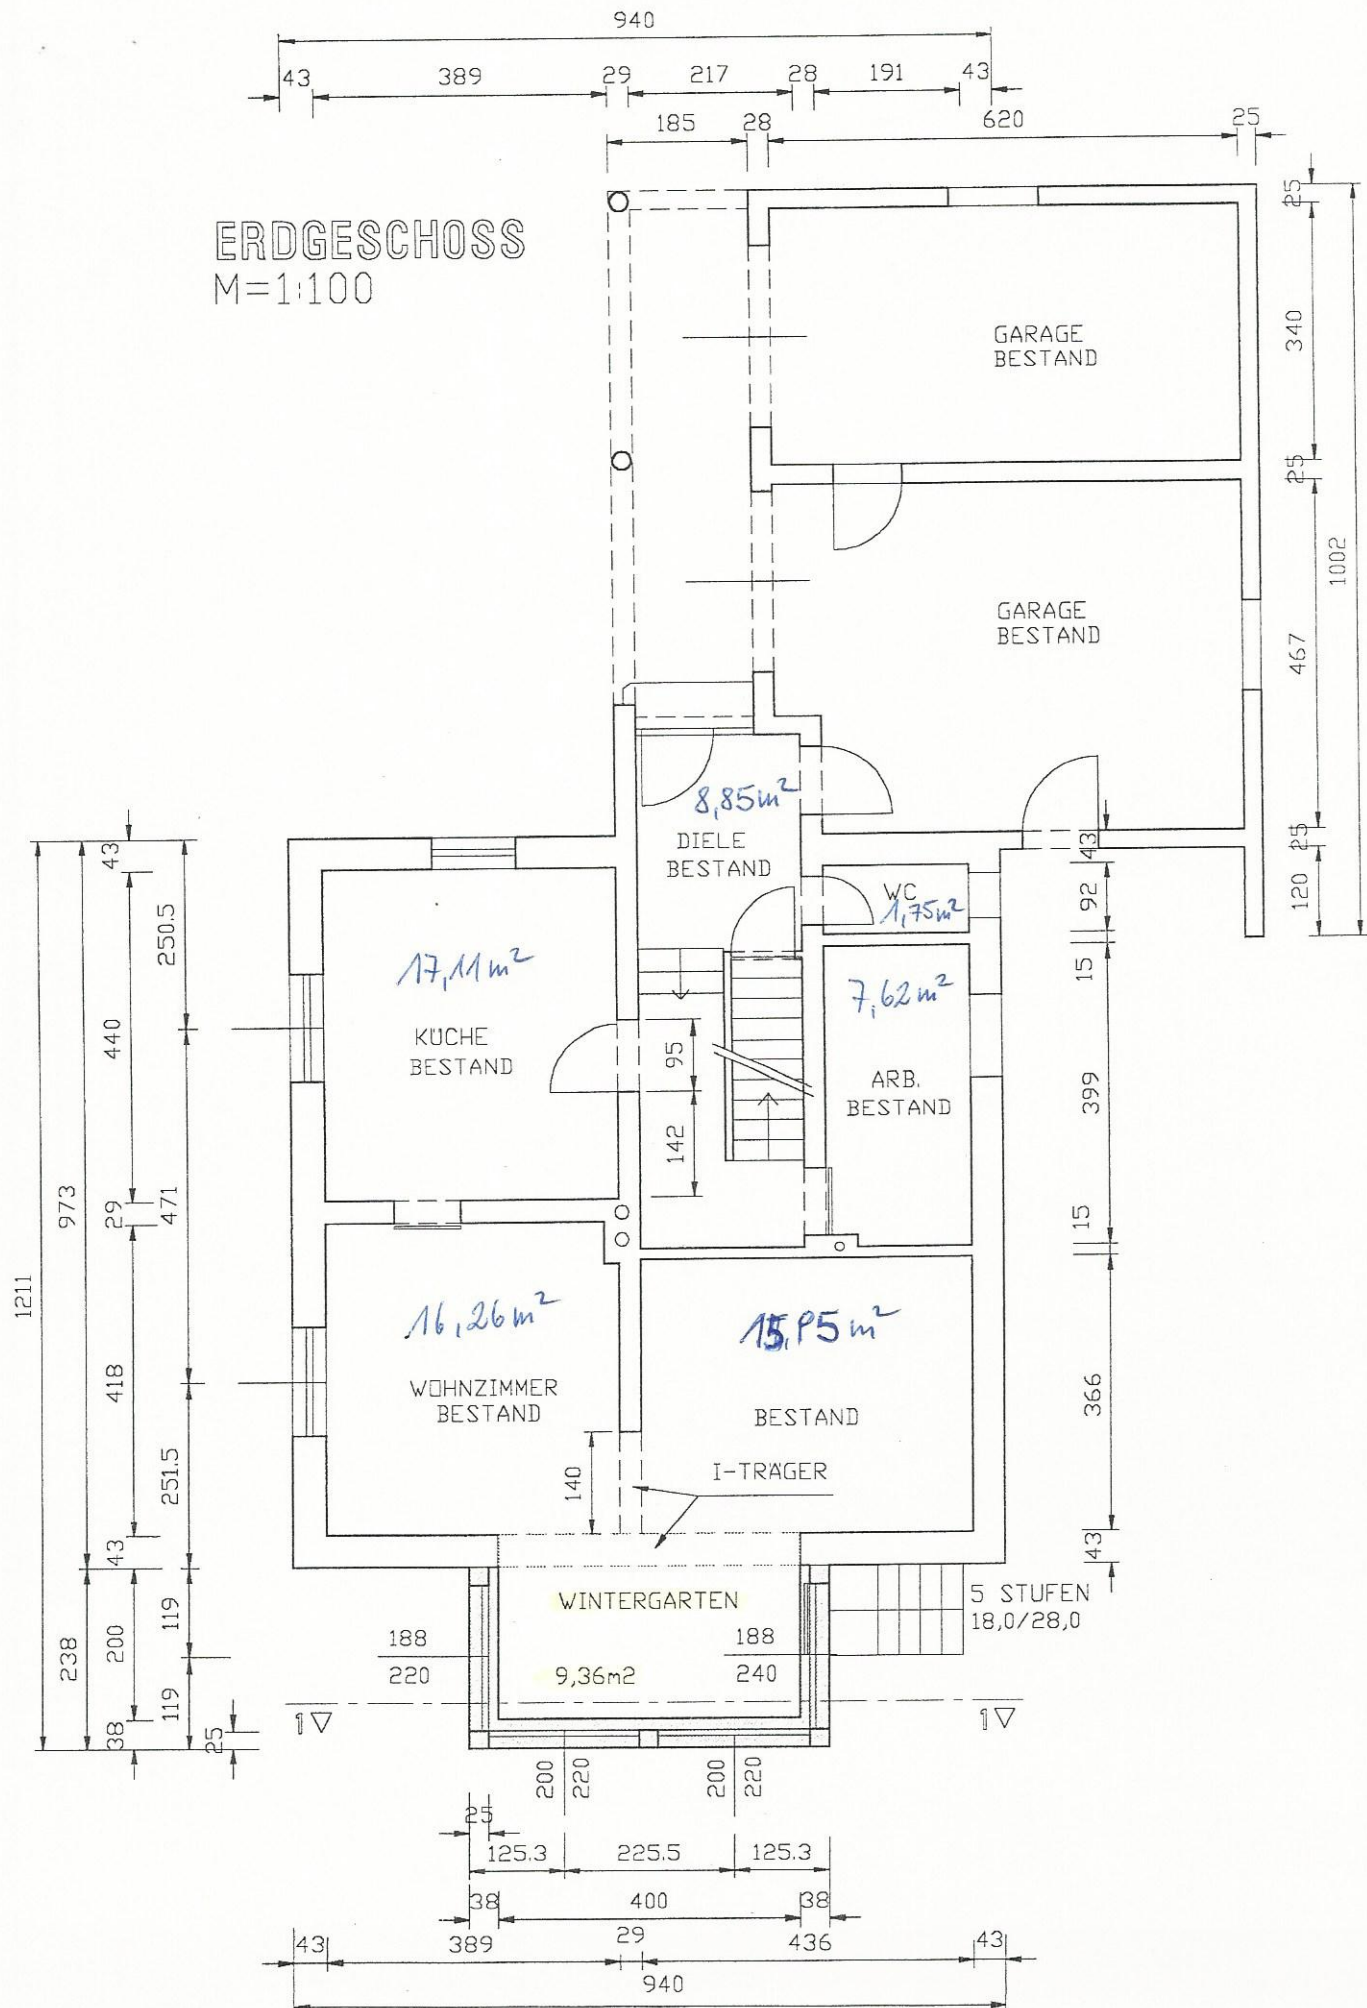

OBERGESCHOSS M=1:100

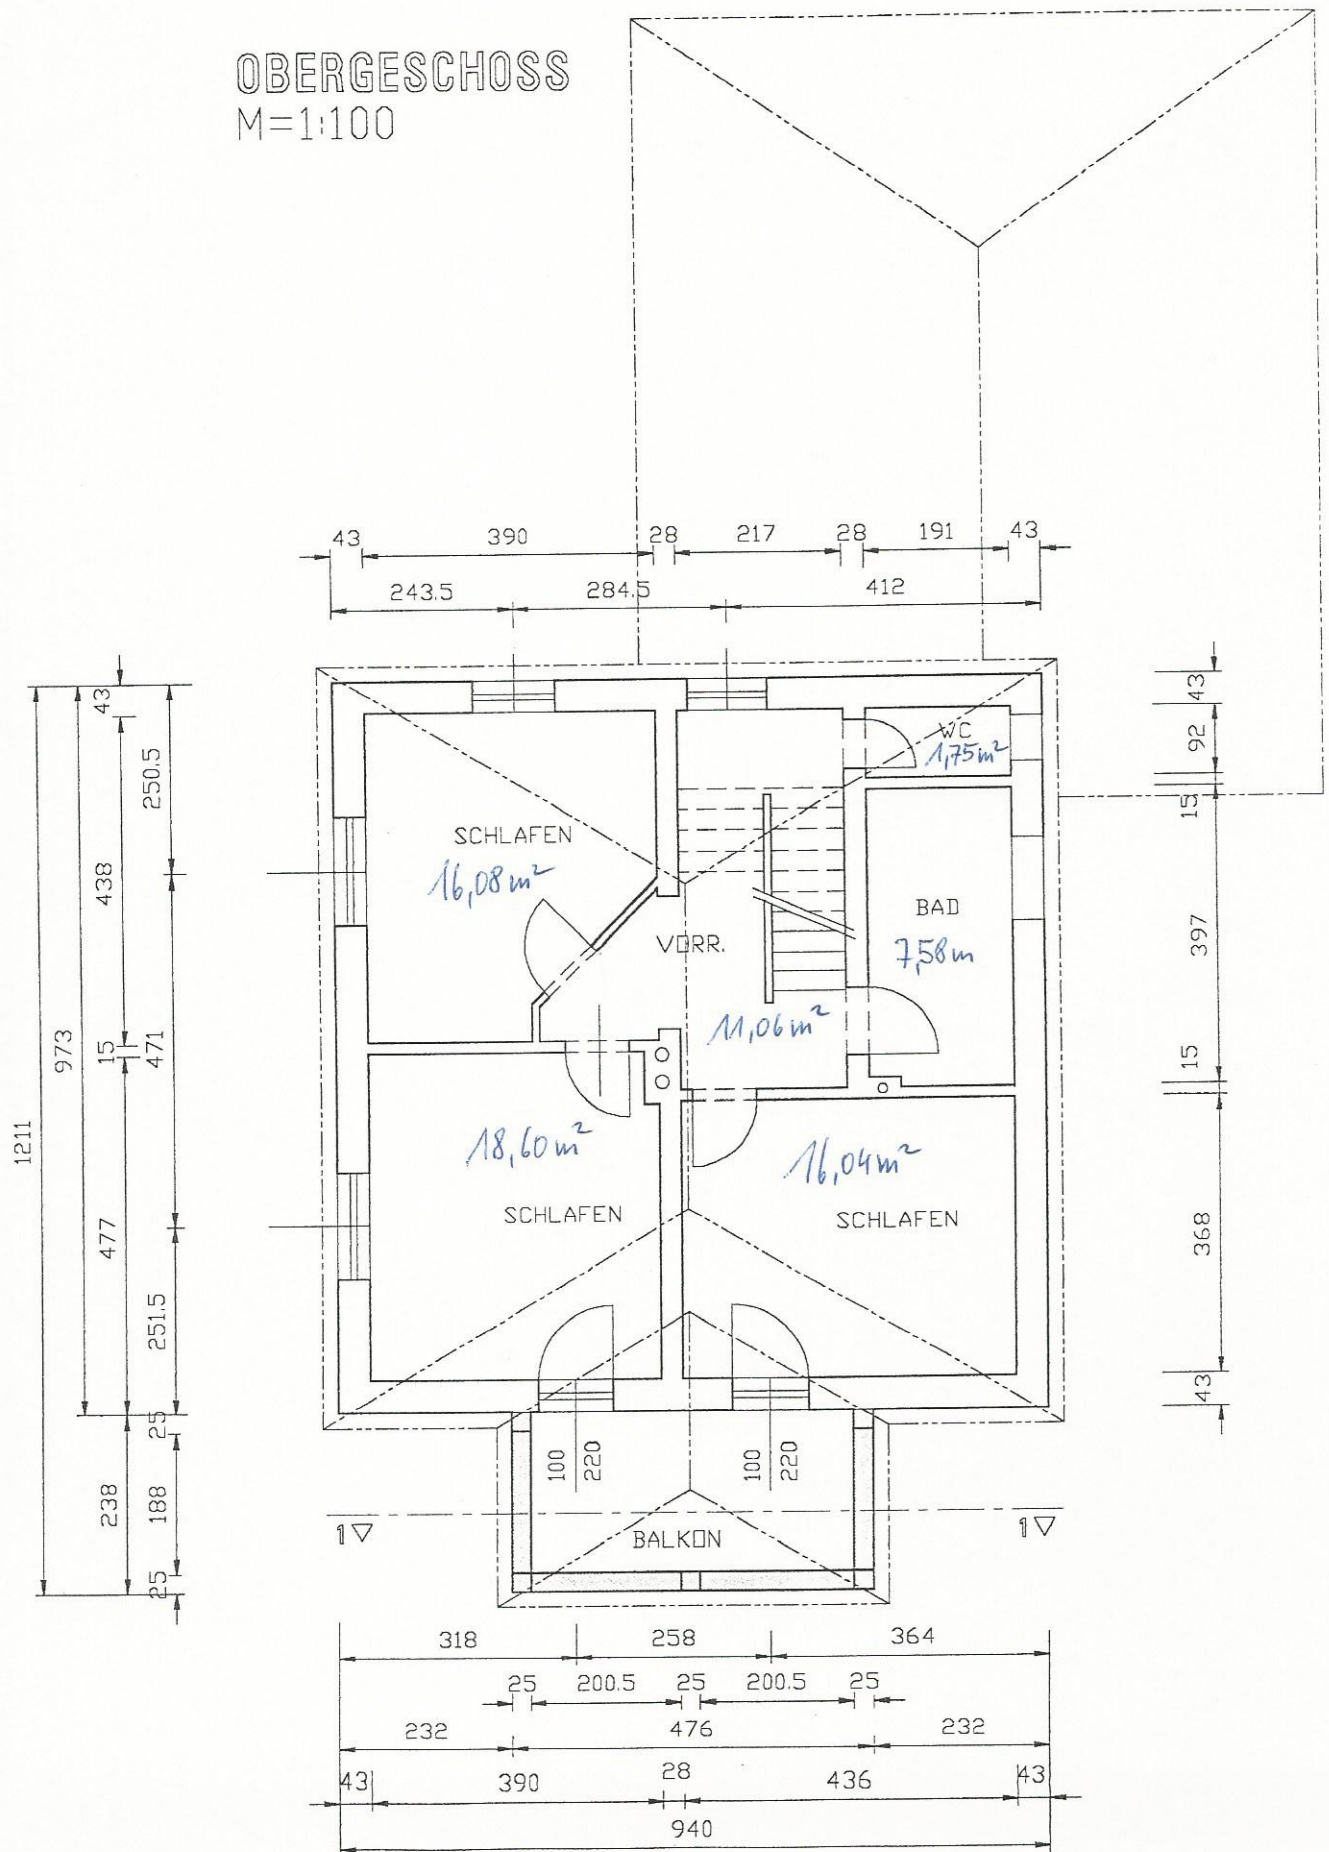

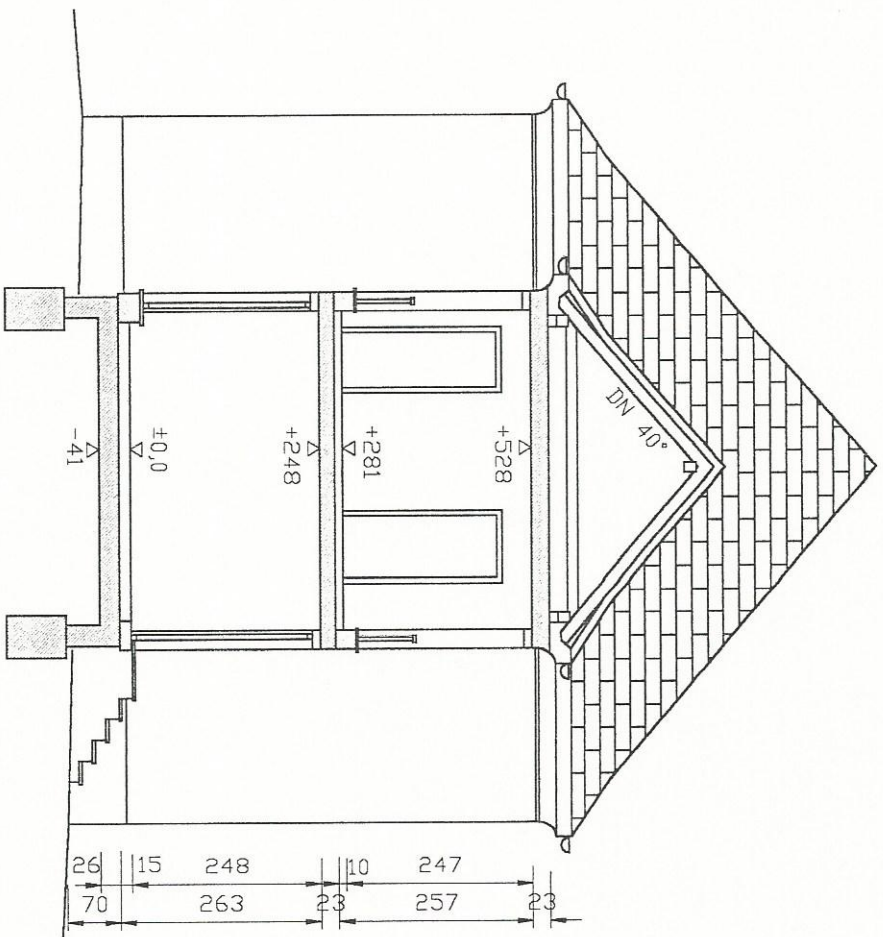


SCHNITT 1-1
M=1:100

DACH OHNE AUSBAU
ETERNITDECKUNG
LATUNG
KONTERLATUNG
UNTERDACH
SPAREN 16cm


DECKE DACHBODEN
ESTRICH
PORIT 2x6cm
MASSIVDECKE
VERPUTZ

DECKE OBERGESCHOSS
KLINKER
ESTRICH
FEUCHT. ISOL.
PORIT 2x6cm
MASSIVDECKE
VERPUTZ

FUSSBODEN ERDGESCHOSS
PAKETT
ESTRICH
PORIT 2x6cm
BETON
ROLLIERUNG

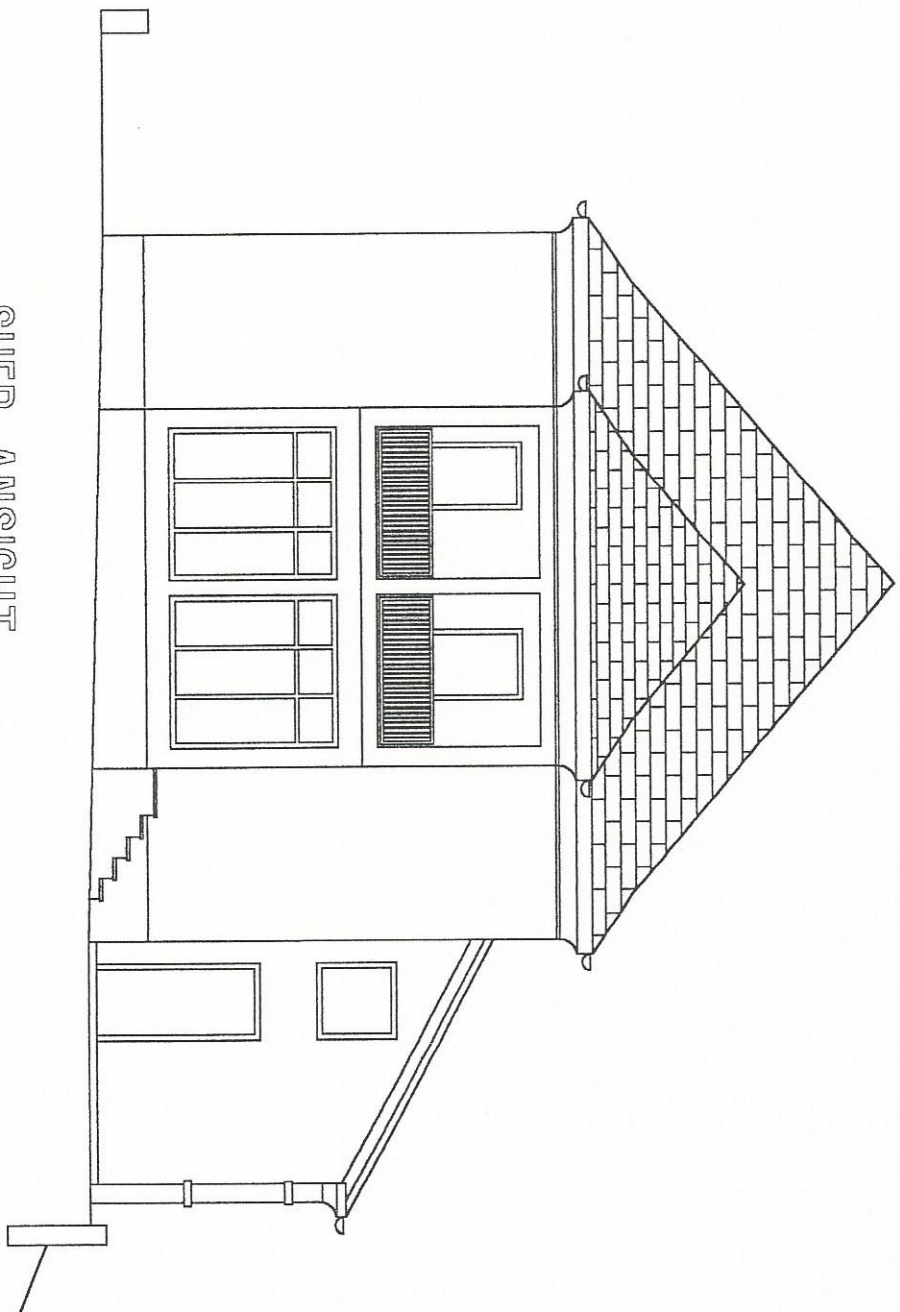

SUED-ANSICHT
M=1:100

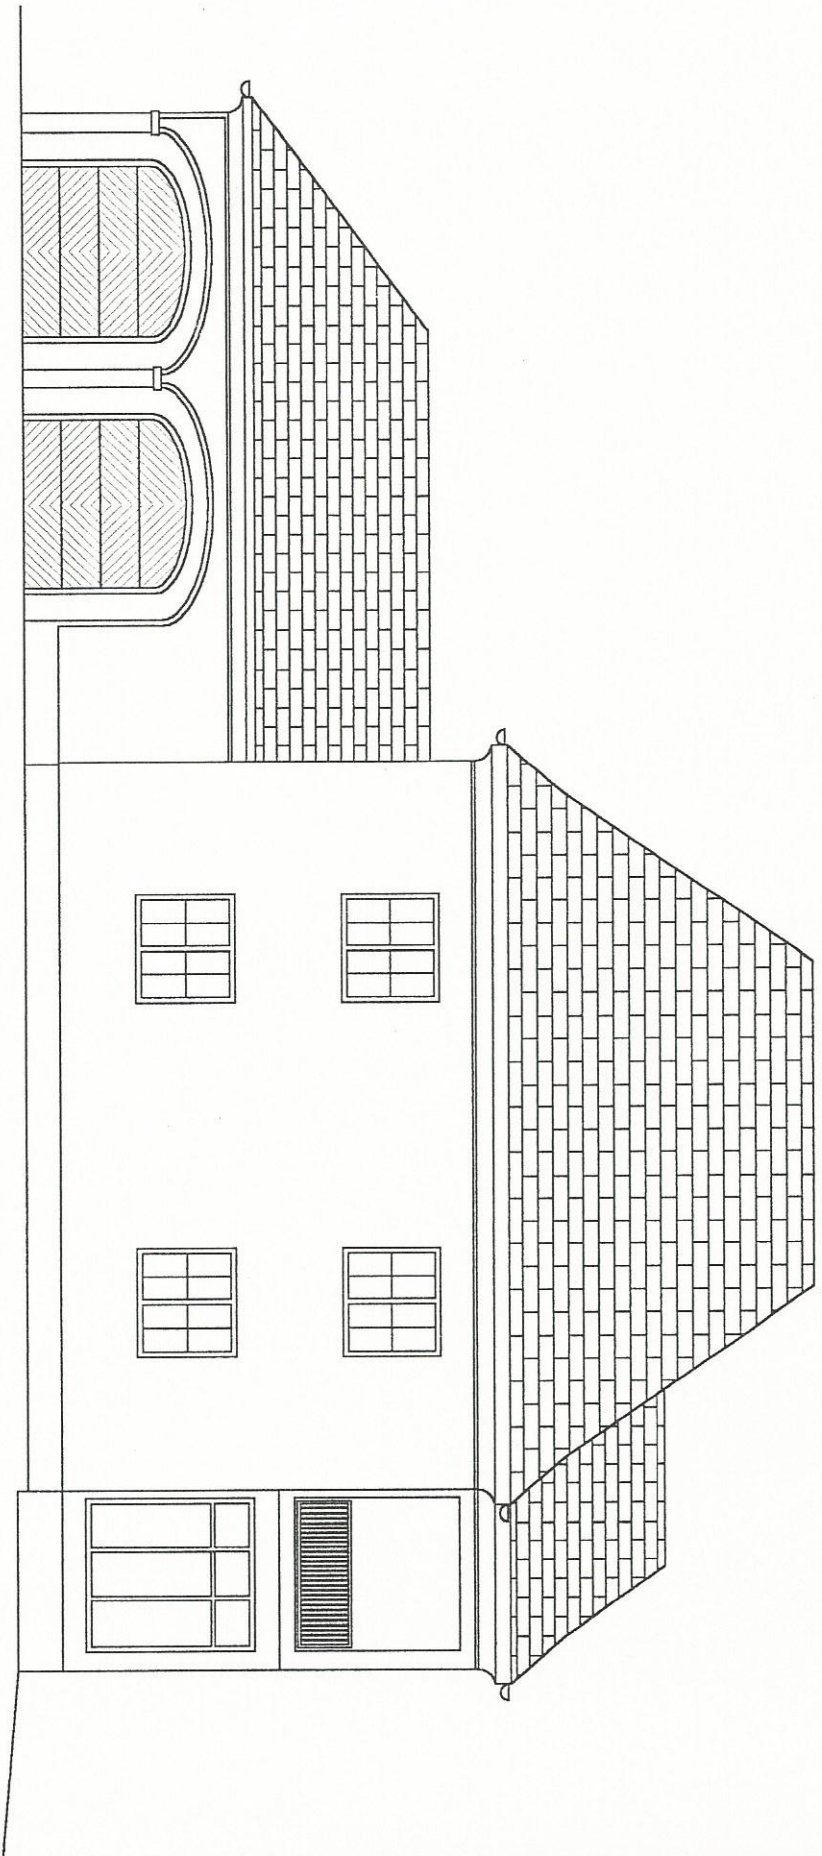

WEST-ANSICHT
M=1:100