


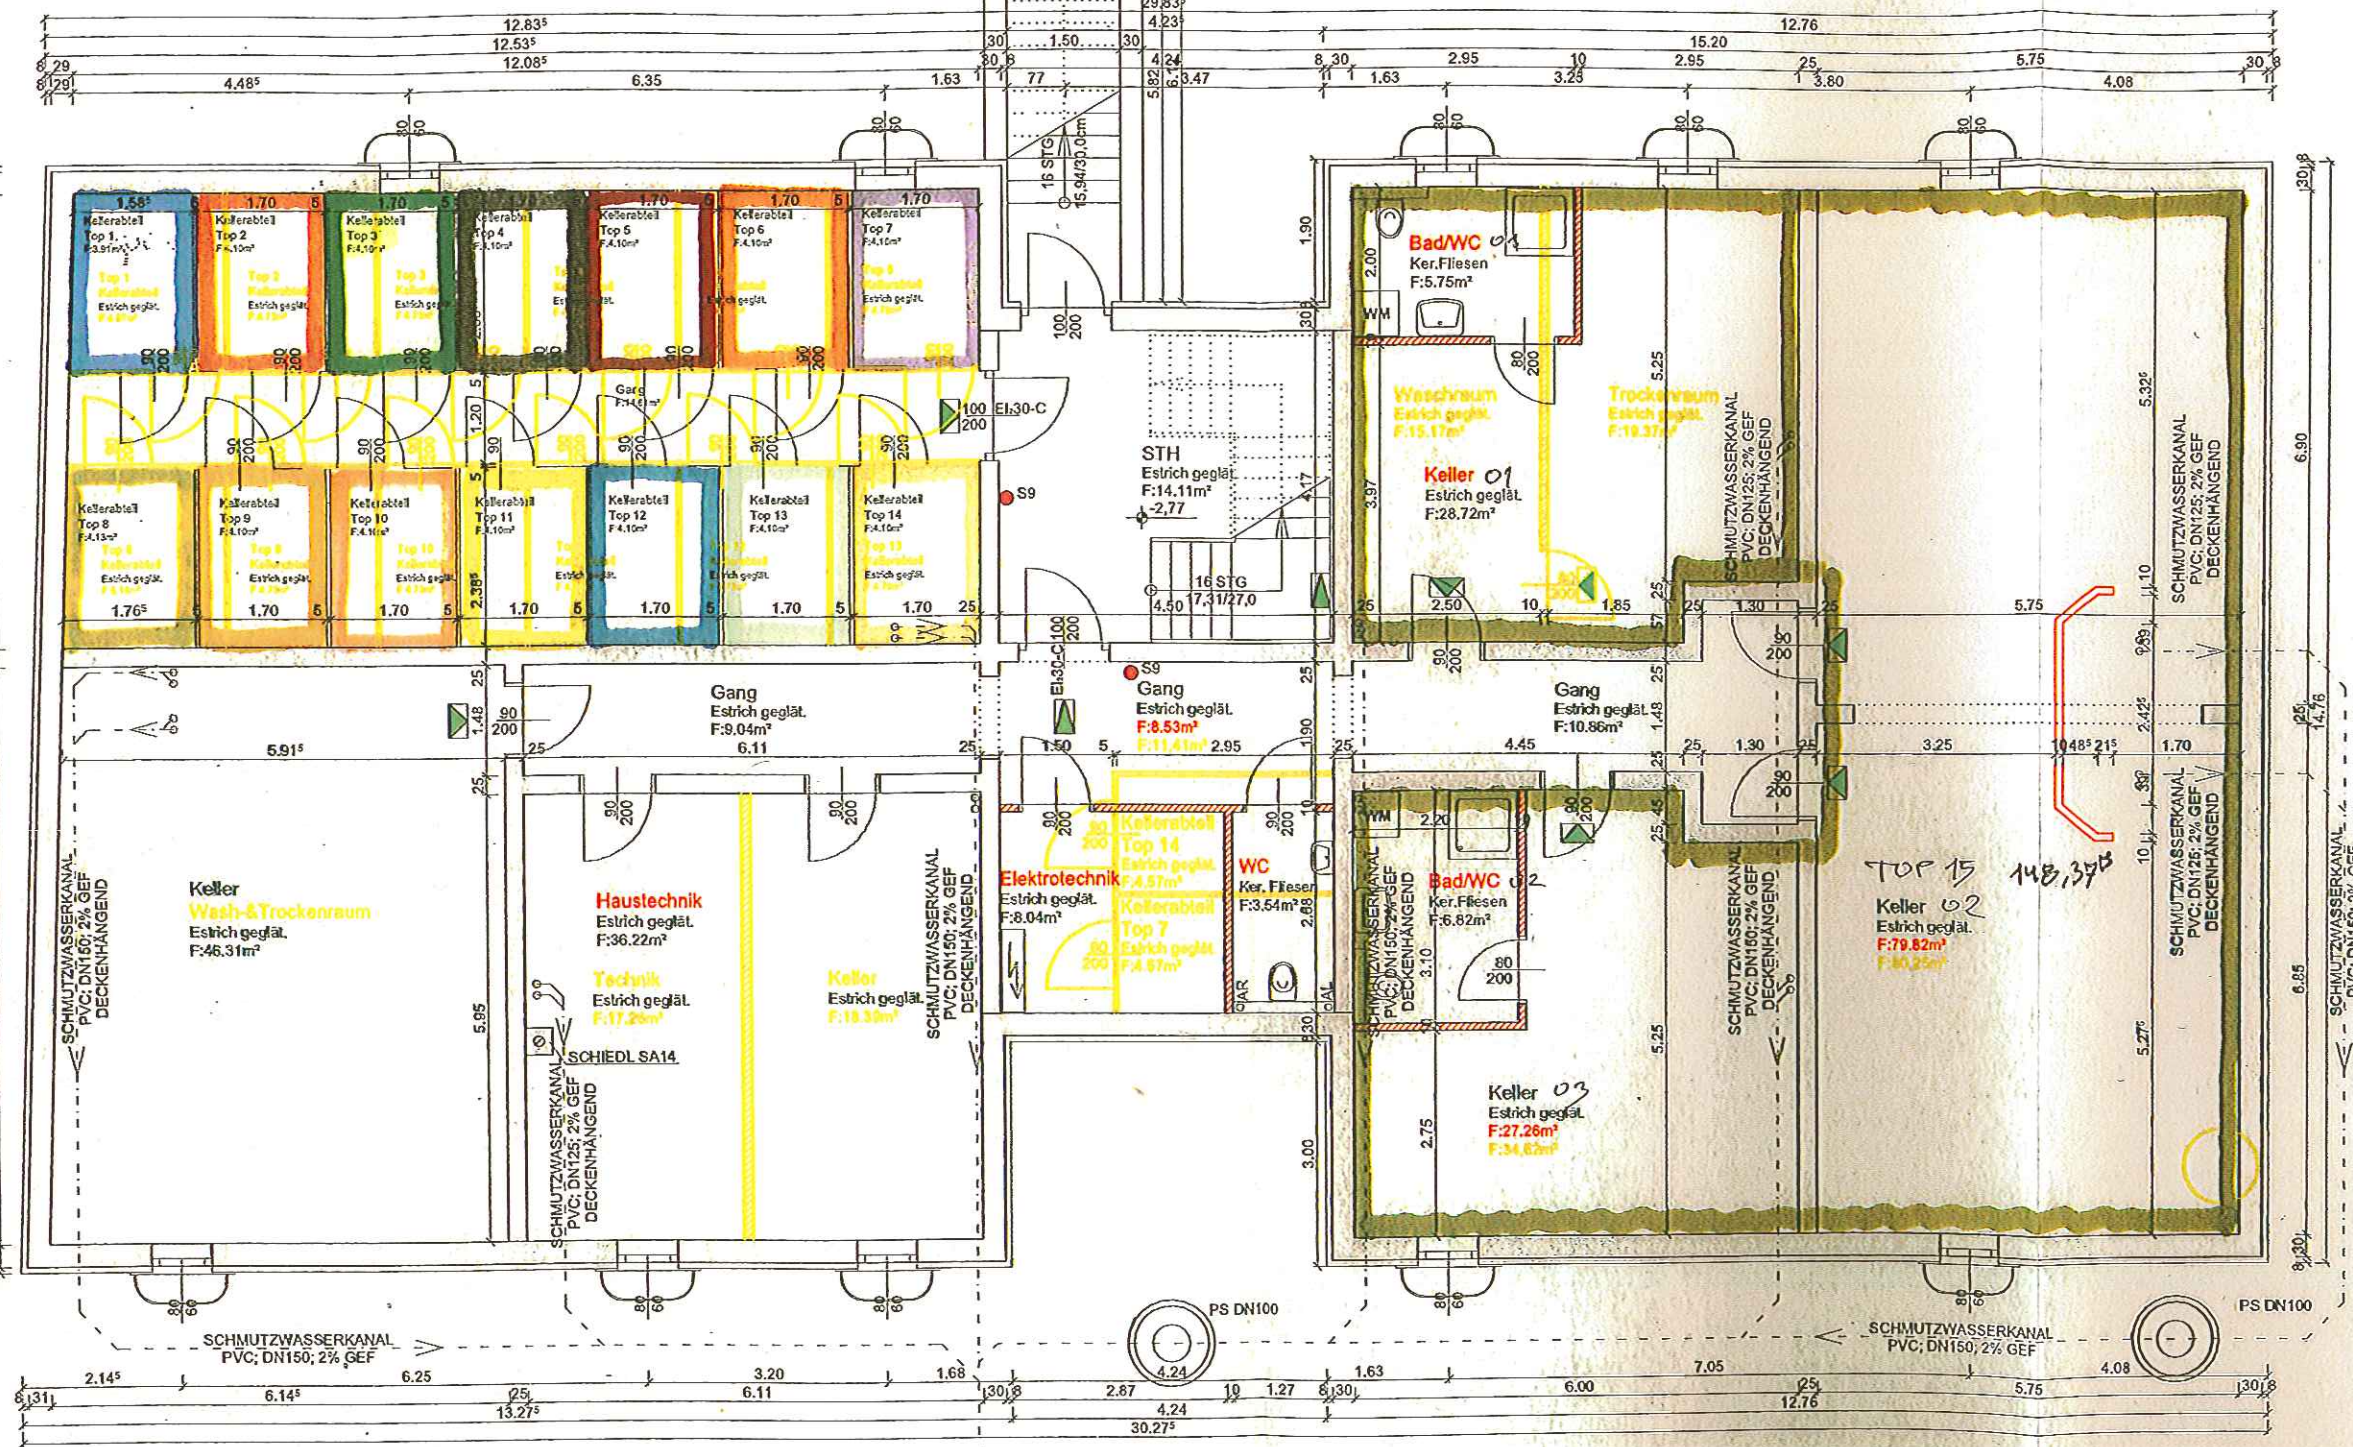

Kellergeschoss

Architekt Ing. DI J. Kandelsdorfer

Städlich beauftragter und beordeter Ziviltechniker
 Als auch beordeter und gerichtlich zertifizierter Sachverständiger
 7000 Neusiedl/See, Untere Hauptstraße 144
 Tel. 02167/8049, Fax 02167/8049 DW 4
 architek@kandelsdorfer.com, www.kandelsdorfer.com

PLA
 SLI
 OBE
 712:
 Tel.:

BAU
 TE
 TE
 HAU
 246:

PLA
 KE

PLA
 65