LAGEPLAN 1:500

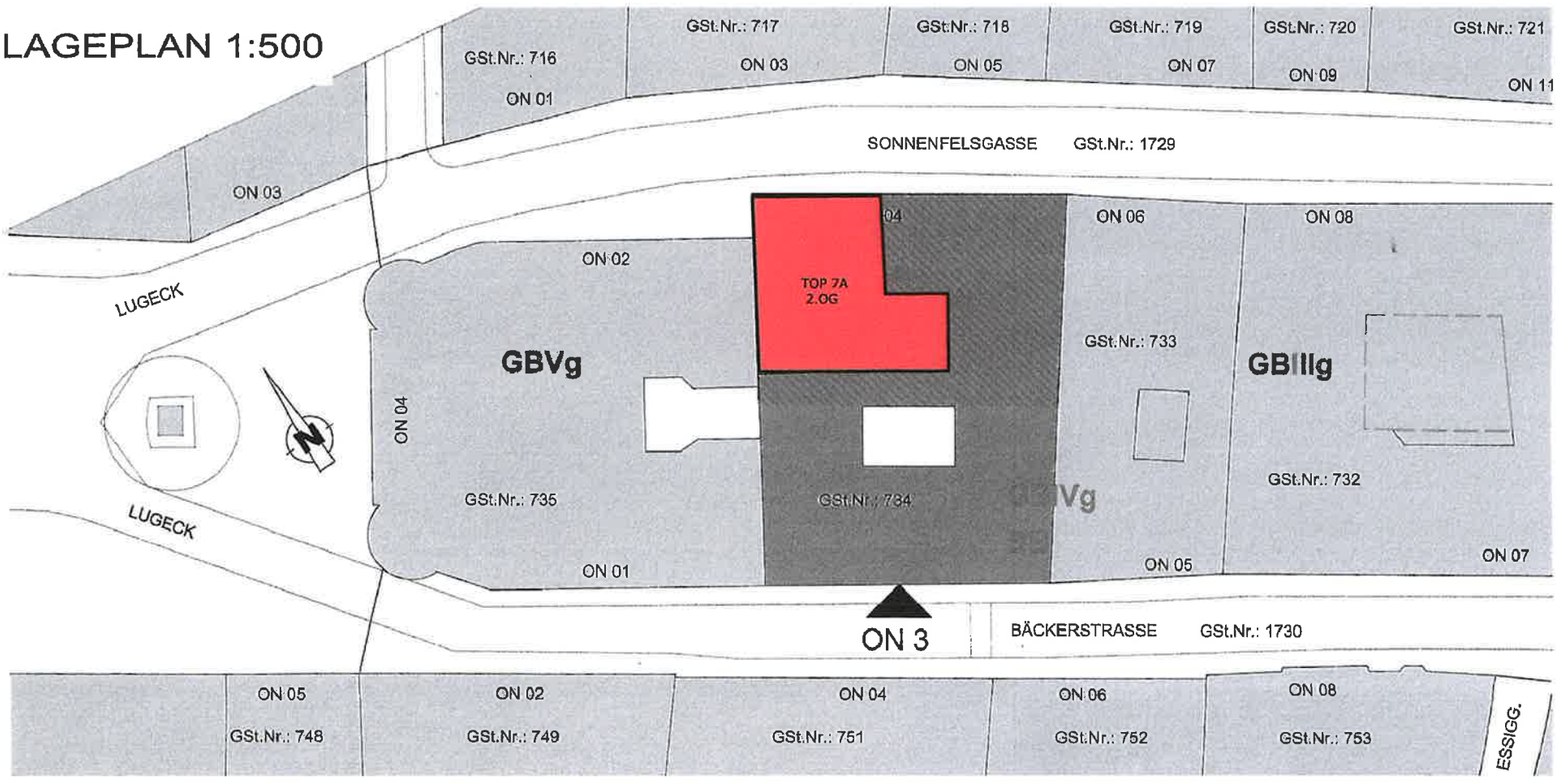

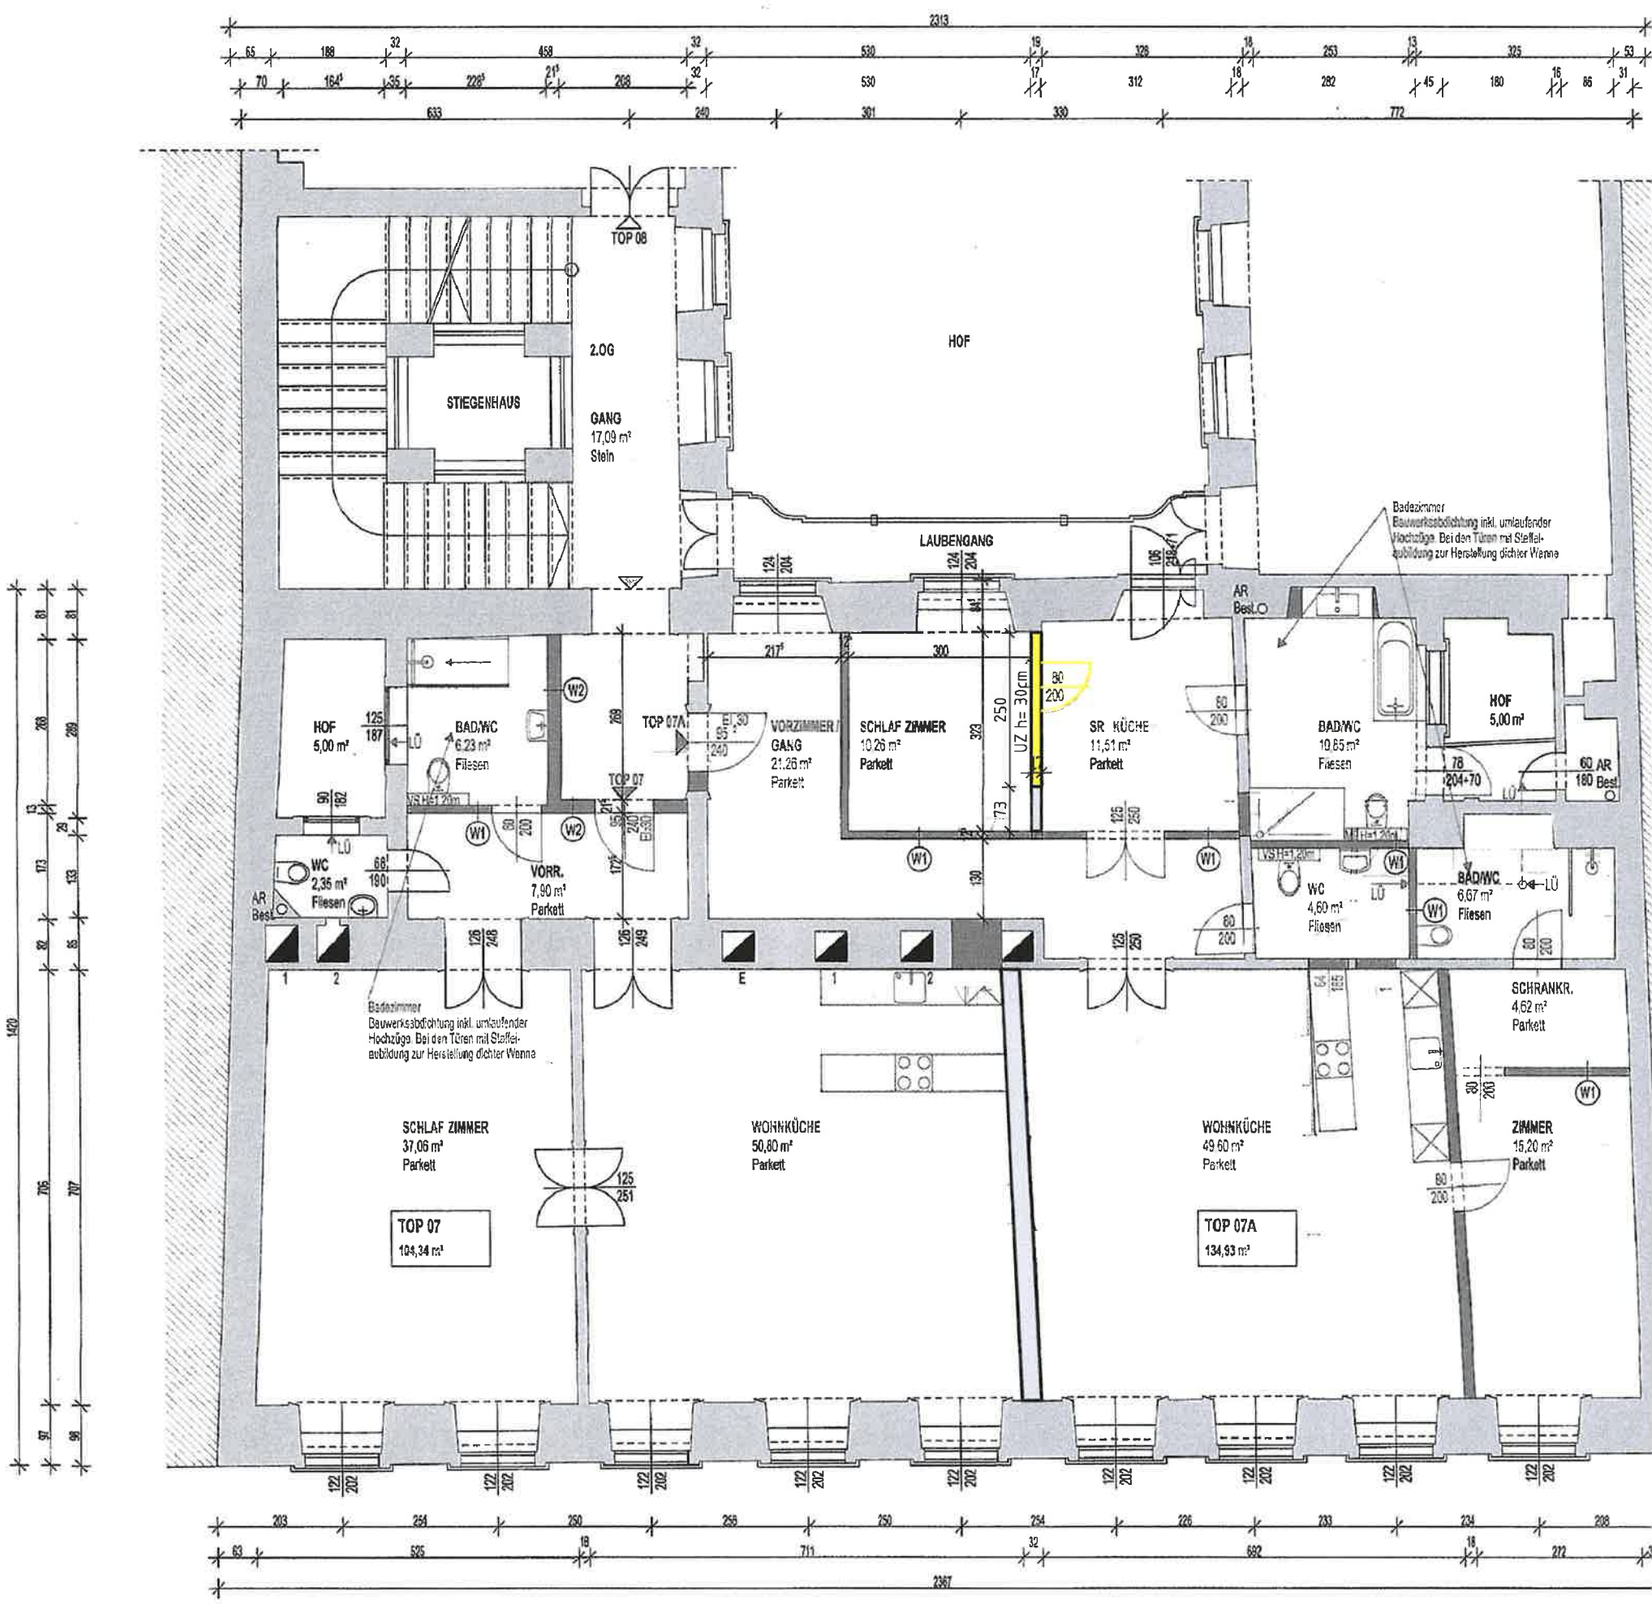

AU

B2 Fussbo
Fliesen
2-Kompon
Zementesb
Dampfsper
Zementgeb
1 Lage K-V
1 Lage SK
inkl. Hoch
Abdichtur
Schalung
Tramdecke
Schilfrohr F
Innenputz

Gesamtauf