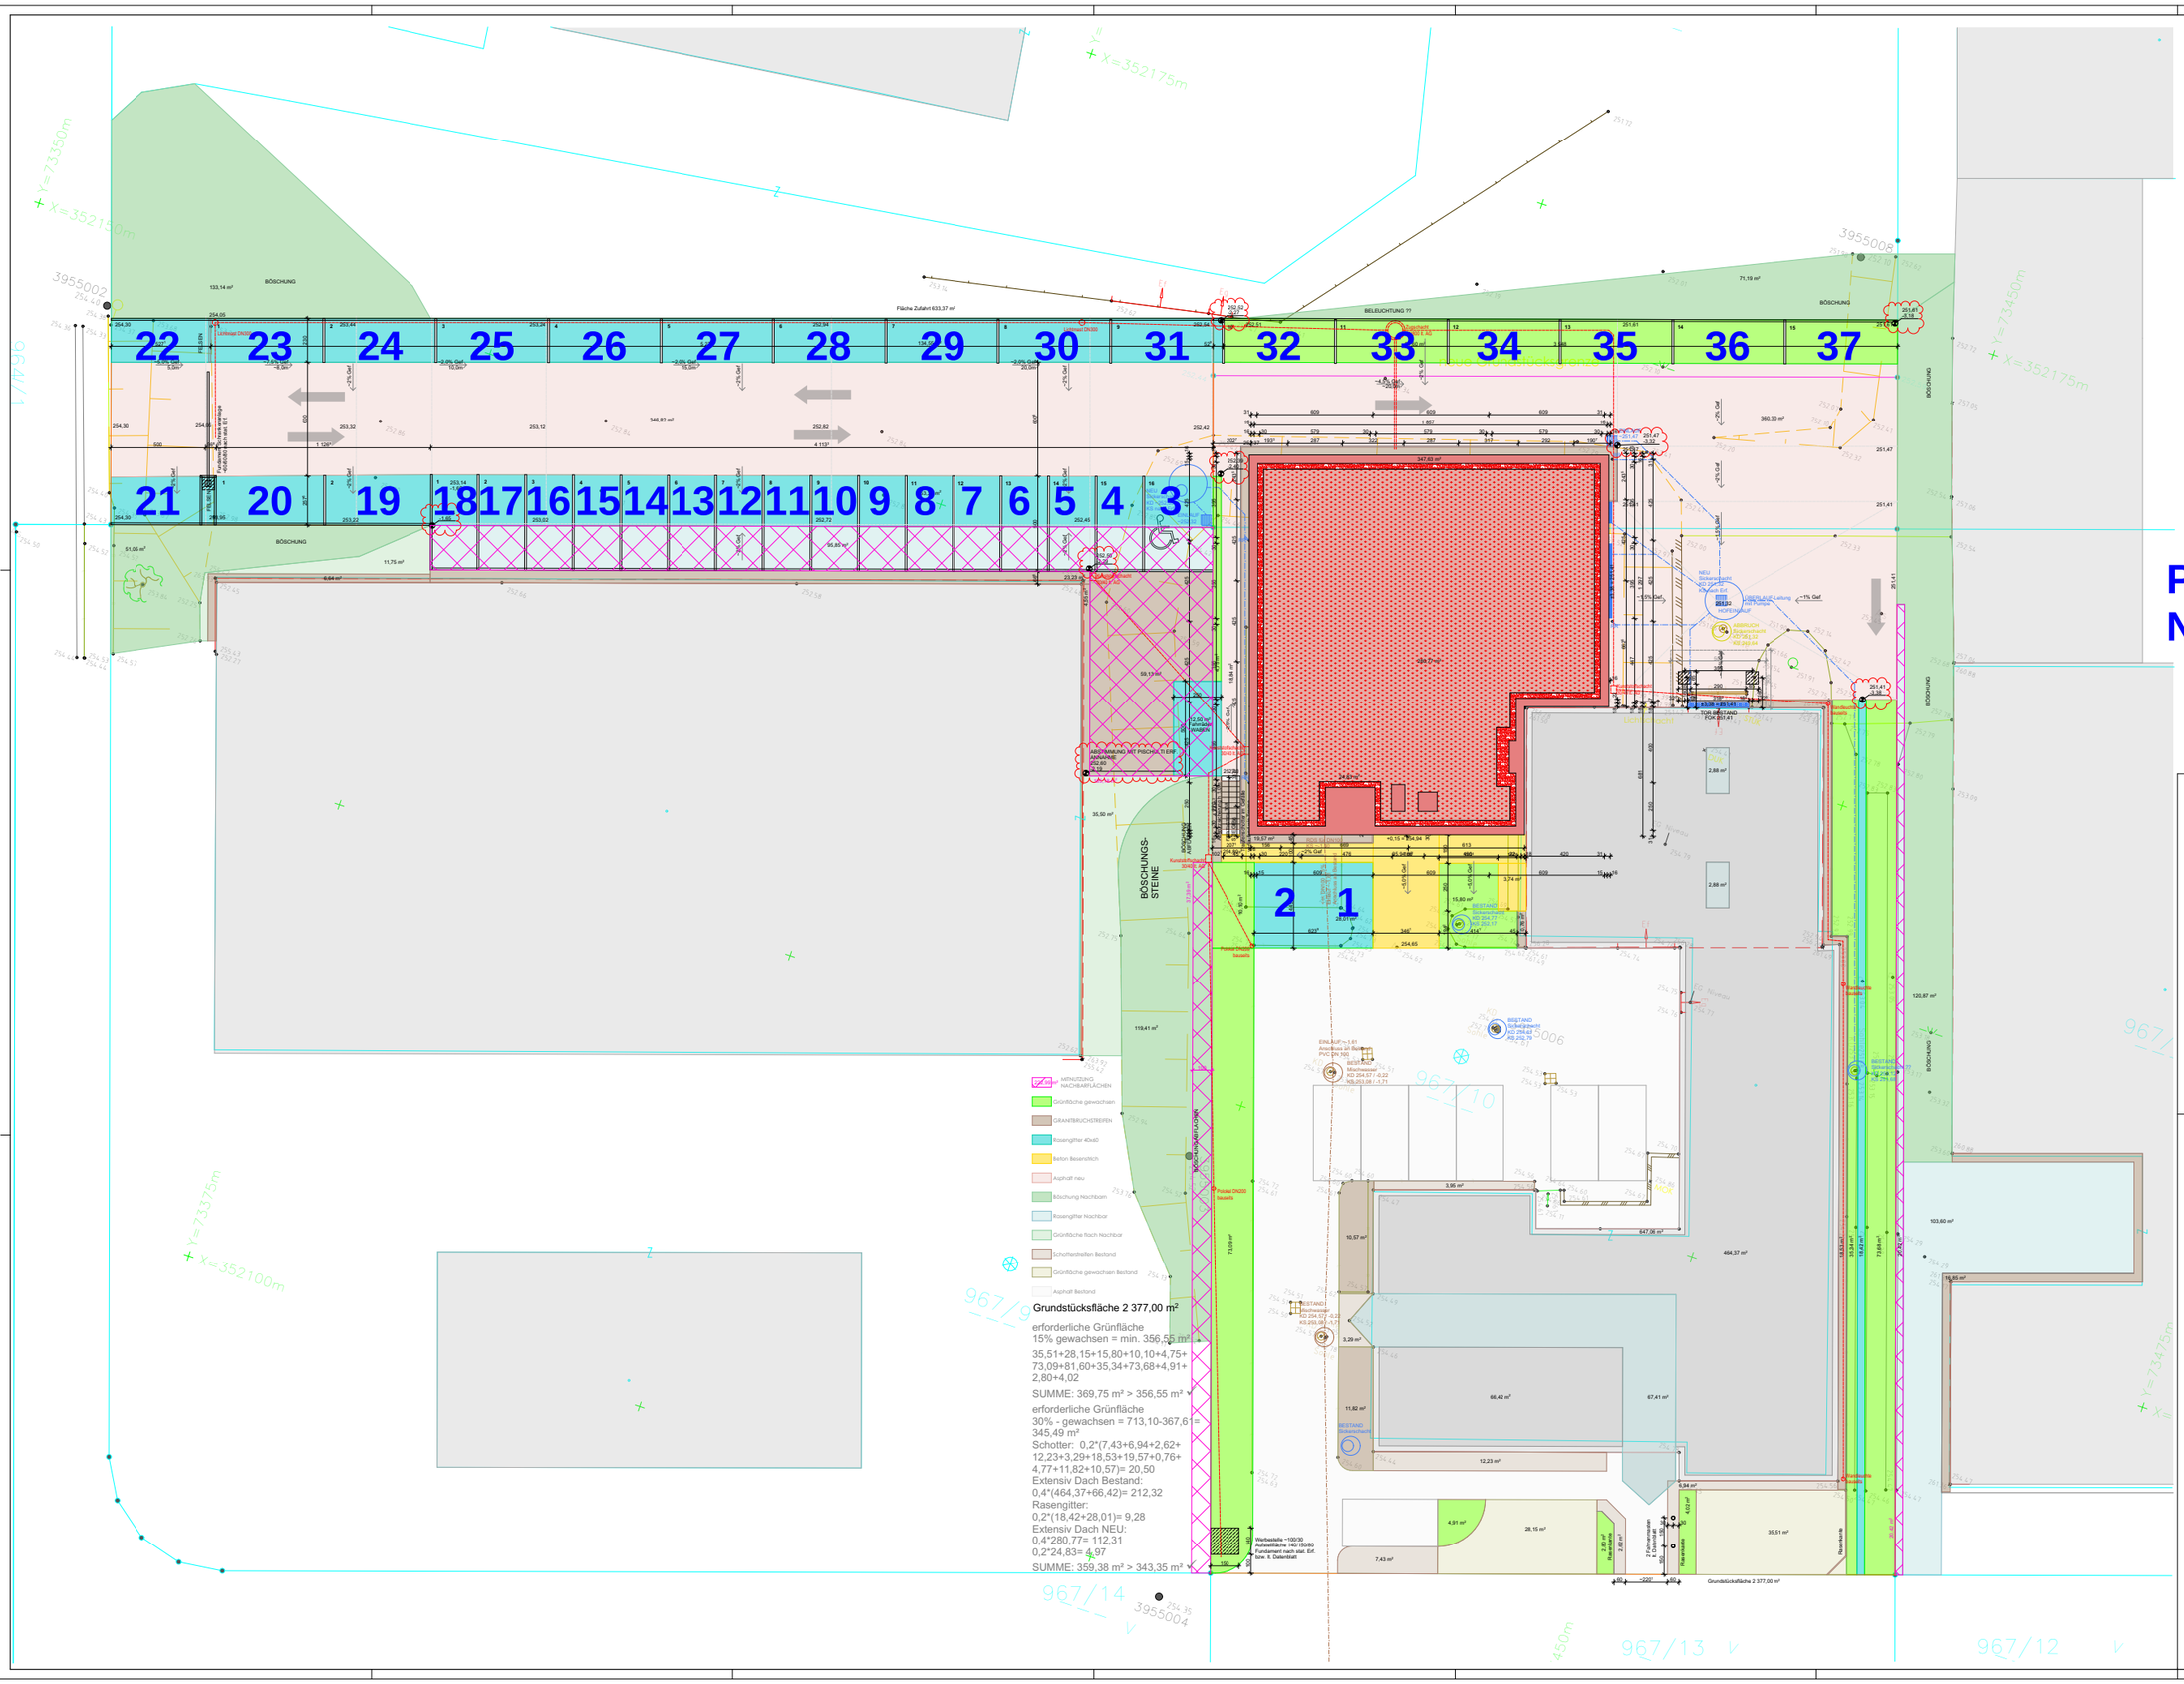

PARKPLATZ-NUMMERIERUNG

LEGENDE ARCHITEKTUR

Wanddurchbruch	Mauerwerk (wärmedämmend)	WDB	Wanddurchbruch
Deckendurchbruch	Mauerwerk (nicht wärmedämmend)	DD	Deckendurchbruch
Bodendurchbruch	unbewehrter Beton	BD	Bodendurchbruch
	bewehrter Beton	WS	Wandschlitz
OK Fertigbau	Stein	WA	Wandaussparung
UK Fertigbau	Stahl (allgemein)	EI-xx	Feuerwiderstandsklasse
OK Rohbau	Holz (allgemein)	OK	Oberkante
UK Rohbau	Holzwerkstoffe	UK	Unterkante
	Dämmstoff (hart)	DOK	Deckenoberkante
± 0.00 Höhenangabe einer waagrechten Fläche	Dämmstoff (weich)	DUK	Deckenunterkante
40.00 Höhenangabe eines Punktes in einem Bauwerk - Fertigmaß	Rahmenwand	FBOK	Fussbodenoberkante
40.00 Höhenangabe eines Punktes in einem Bauwerk - Rohbaumaß	Dichtstoff (allgemein)	FDUK	Fundamentunterkante
	Glas	FDOK	Fundamentoberkante
	Gips (Gipskartonplatte)	STUK	Sturzunterkante
	Erdmaterial (allgemein)	FFH	fertige Fassadehöhe
		BA	Brandabschnitt
Oberflächenwasser	Bestand		
Brunnen	Abbruch		
Ortswasser	Neubau		
Kanal			
Strom			
Gas			
LWL			

Die ausführende Firma akzeptiert bei Planübergabe die am Plan dargestellten Konstruktionen, Ausführungsarten und Anordnungen, wobei geschriebene Planmaße gegenüber gezeichneten Dimensionen unbedingten Vorrang haben. Weiters verpflichten sich Auftragnehmer und Bauleitung alle Maße und Leistungen anderer Firmen im Zusammenhang mit ihrer Arbeit vor Arbeitsbeginn auf der Baustelle gewissenhaft zu kontrollieren, um eine ordnungsgemäße Ausführung zu gewährleisten.

Abweichungen vom dargestellten Inhalten oder schriftlichen Vereinbarungen sind dem Planer sowie der Bauleitung vor Bauausführung umgehend schriftlich mitzuteilen.

Dieser Plan ist vom Ausführenden mit den Plänen des Statikers und denen der Sonderplaner (Prozessplaner, Hausleitechnikplaner, Elektrotechnikplaner, Sonstige usw.) auf Übereinstimmungen und Vollständigkeit zu überprüfen! Etwaige Maßfehler und Unklarheiten sind dem Planverfasser sofort schriftlich mitzuteilen und abzuklären! Die Schal- u. Bewehrungspläne ersetzen nicht die Polierpläne des Architekten.

AUSFÜHRUNG

Übersicht

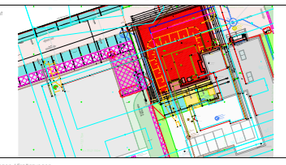

Änderungen / Ergänzungen

Index	Datum	Inhalt
C	01.07.2020	ANPASSUNGEN: DURCHBRÜCHE; KELLERTÜR; RDS Stiegenhaus; Aussenanlagen Zugang/Orientierg
D	30.09.2020	Planstand: Tausch Dachausstieg/RWA; Verschiebung RR auf Achse A/E
E	28.10.2020	Zufahrt, Flächenversiegelungen
F	02.03.2021	Vordachfundamente, Schrankenanlage+Fundamente, Werbestelle+Fundmament, Lichtmasten, Wandleuchten, Zugschacht, Flächenaufteilung
G	02.04.2021	Änderung Schrankenanlage+Fundamente, Werbestelle+Fundmament, Fahnenmasten, Parallelparker, Flächenaufteilung
H	12.05.2021	Zusätzliche Höhenangaben Außenanlagen

KOTEN PRÜFEN NATURMASSE NEHMEN
KONSTRUKTIONEN NACH STATISCHER ERFORDERNIS

Bauvorhaben Neubau Betriebsgebäude Albrecht KG Grstnr 967/10 EZ 1850 KG 45204 Lustenau	Planinhalt **Außenanlagen**
Bauwerber Albrecht KG Prinz-Eugen-Straße 21, 4020 Linz	Planphase 05 Ausführung Index H
Grundeigentümer Sonja Kalischko Flachenweargutstraße 5, 4020 Linz	Datum 24.04.2020 Maßstab 1:100
Bauführer Kumpfmüller Bau GmbH & Co KG Lincolnstraße 46, 4132 Lambach	Plan Nr 05.1 Proj Nr 447
Generalplaner PROject P3 Führinger + Bidleghi GmbH | p3 plan GmbH Architektur | Generalplanung | Projektmanagement	Cad Name Albrecht_Ausführung - Aufblockung.pln gezeichnet ML © PROject GmbH