



Anderung zum Genehmigten Plan lt. Bescheid
Zahl: 799/67 vom: 05.08.1968

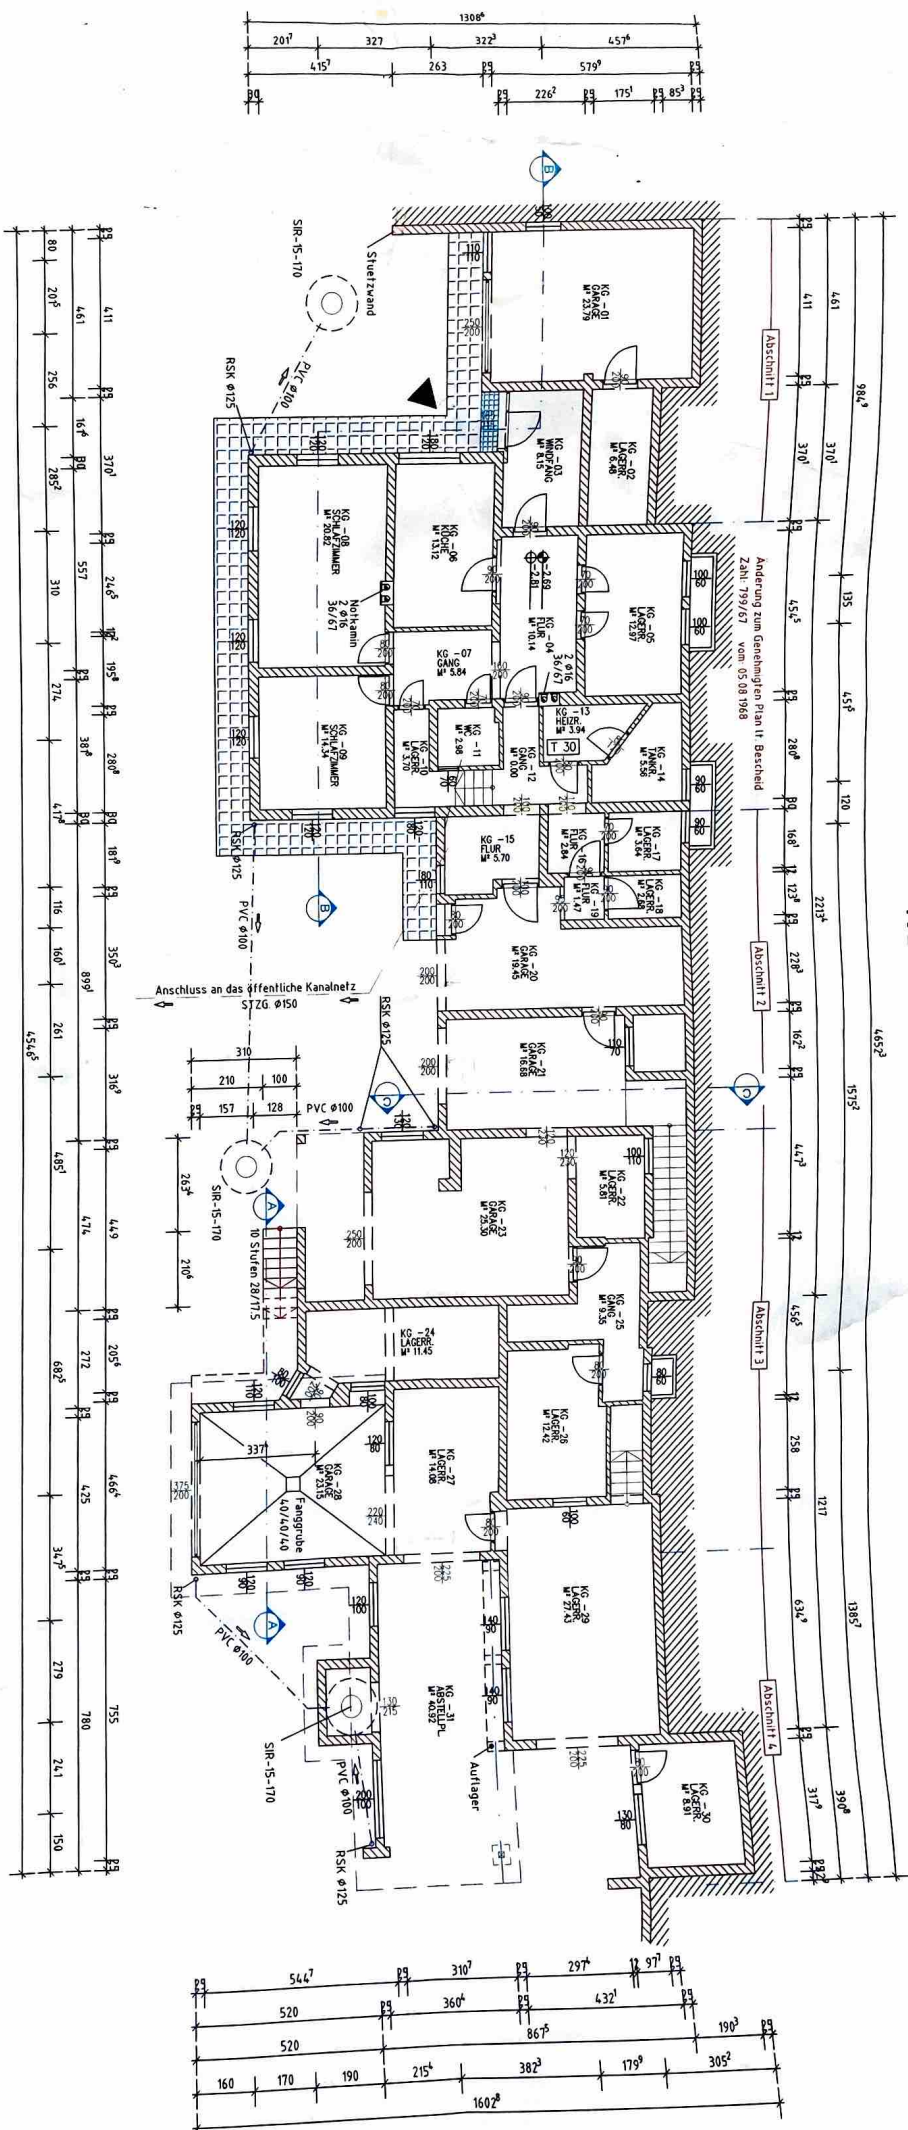


KELLERGESSCHOSS




DACHGESCHOSS

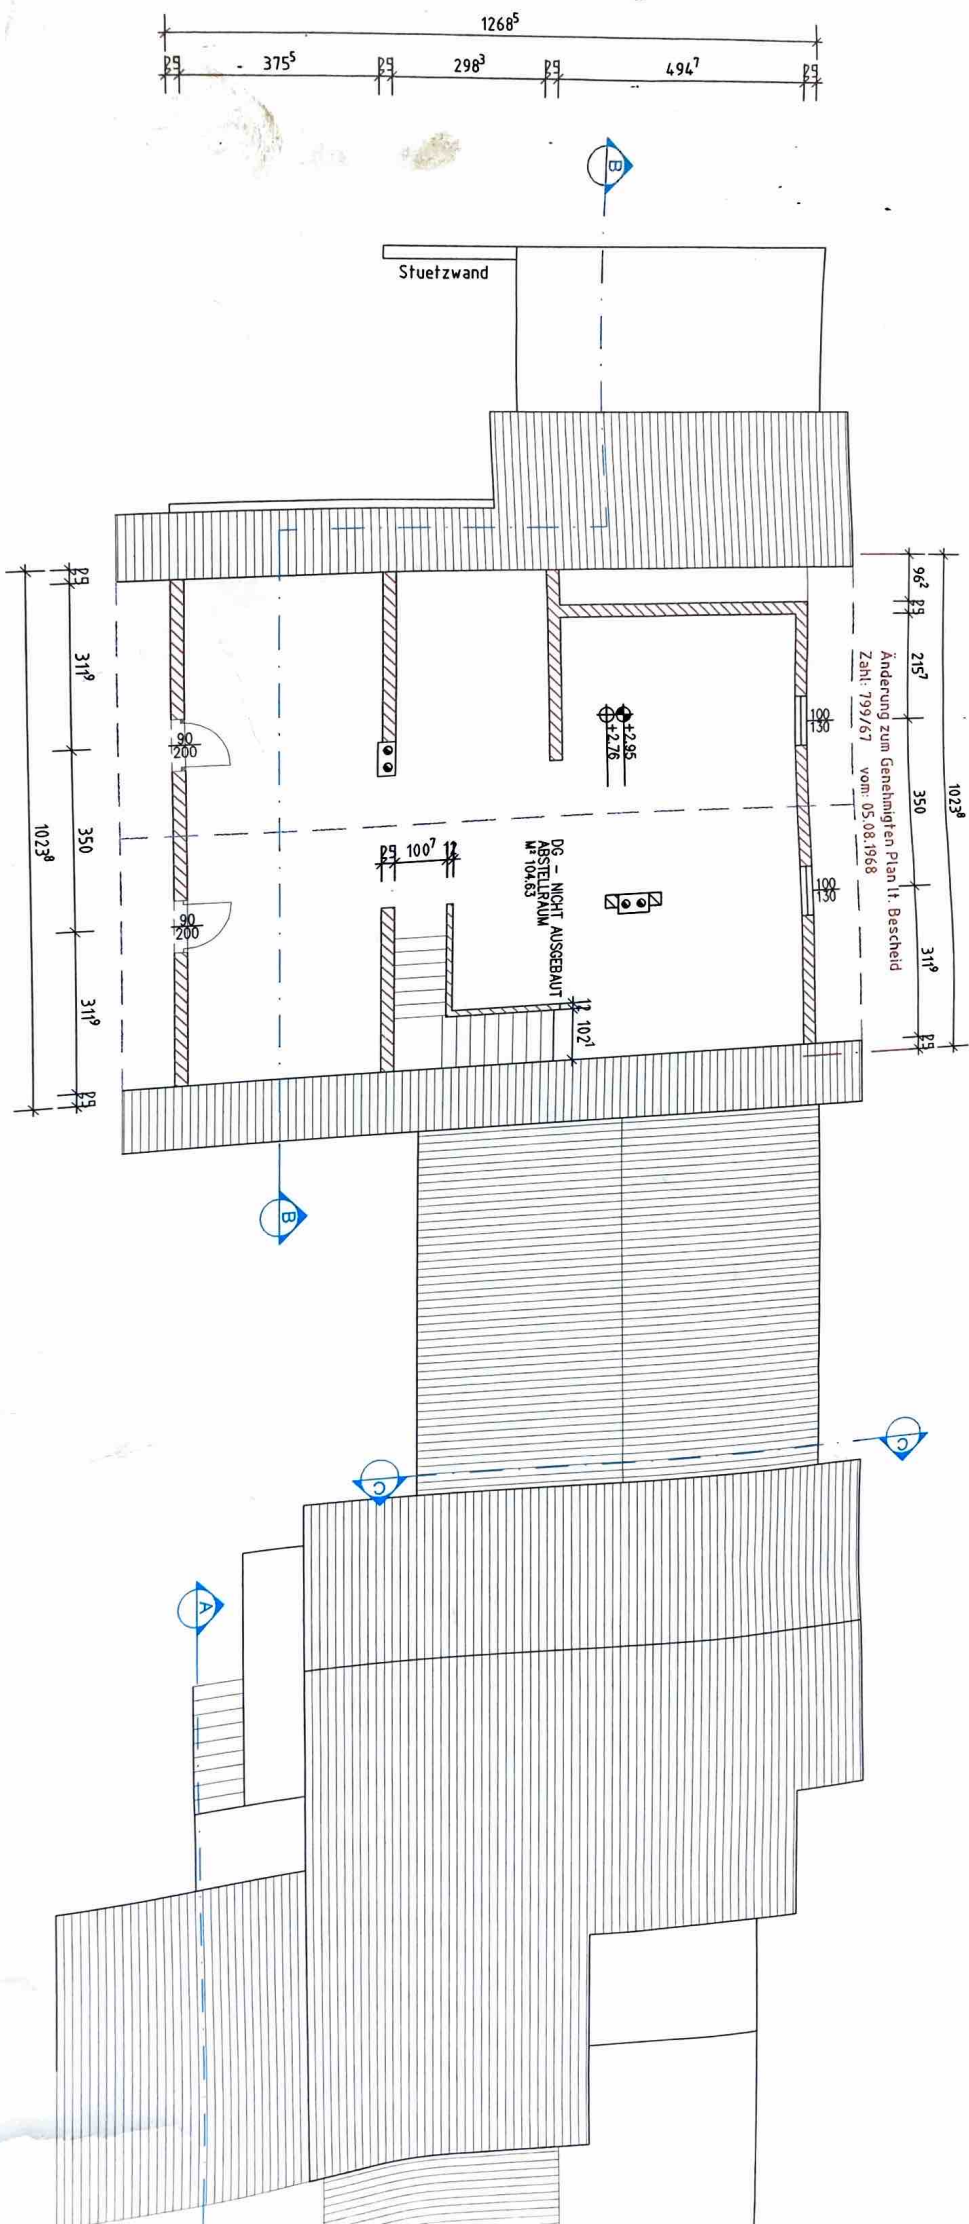


OSTANSICHT

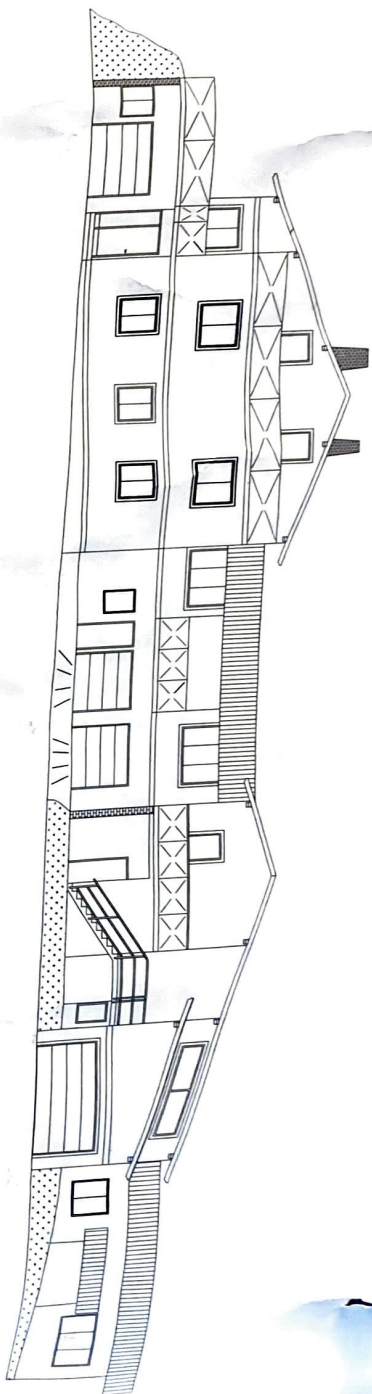

WESTANSICHT

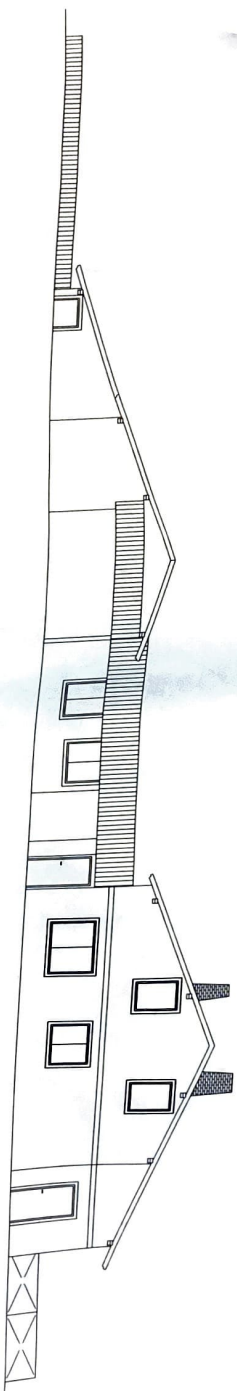

NORDANSICHT

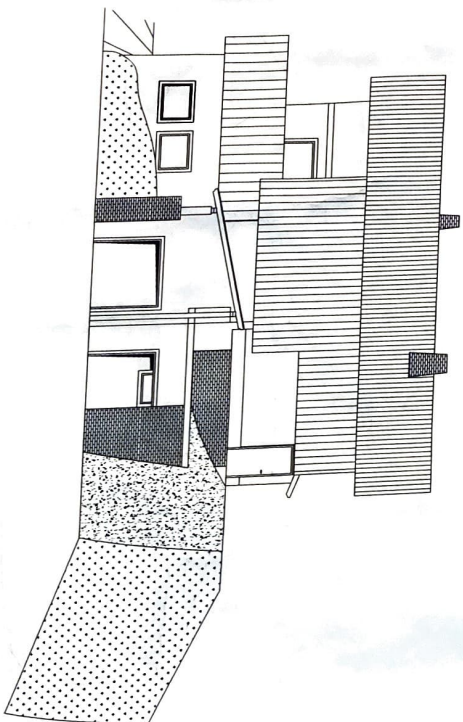

SUEDANSICHT

