



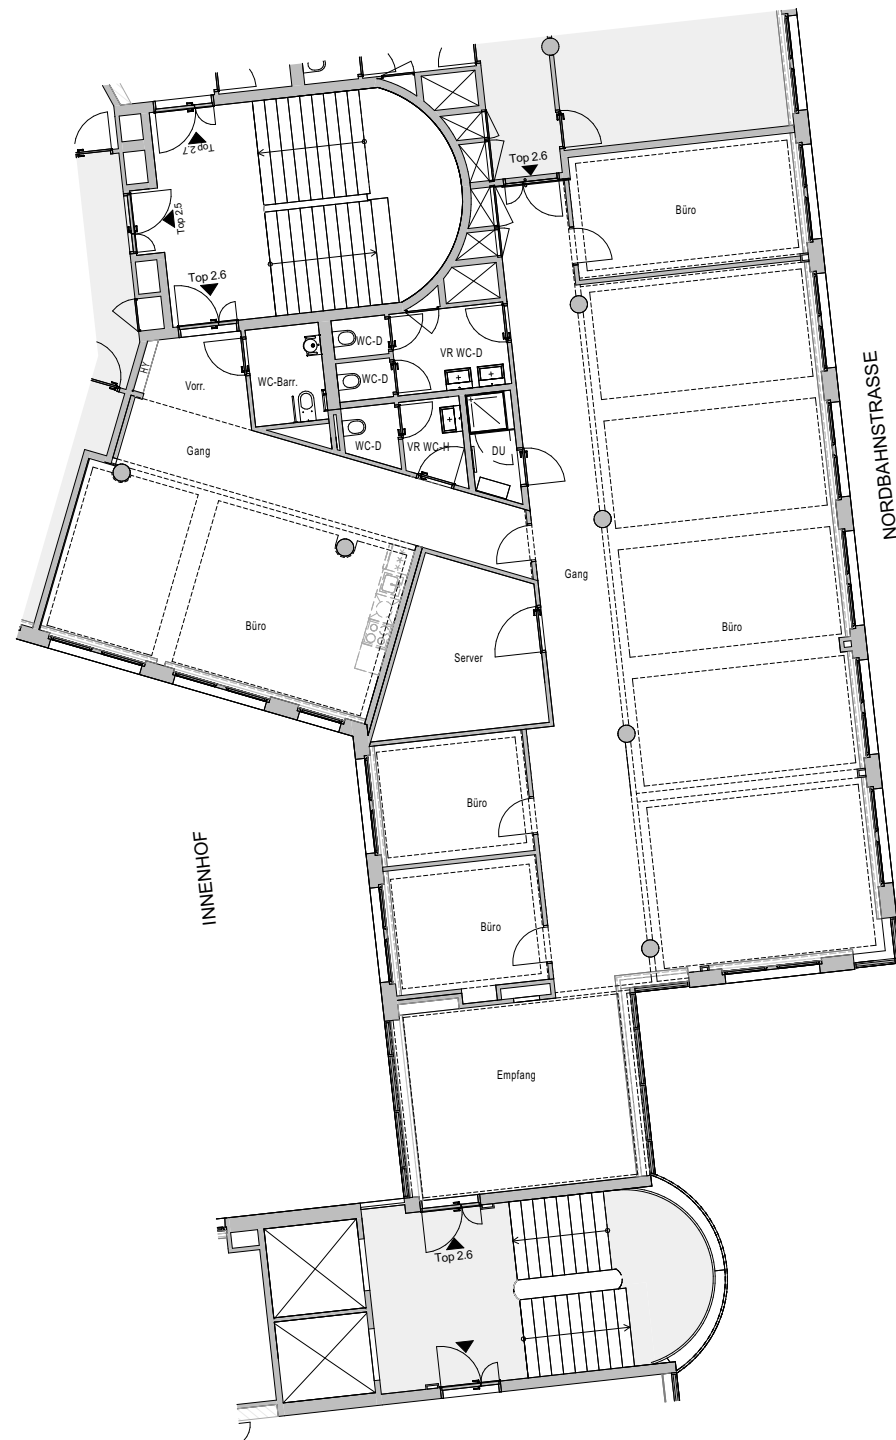

A - 1020 WIEN
NORDBAHNSTRASSE 36

2.OBERGESCHOSS
BÜRO

TOP 2.6
ca. 263 m²

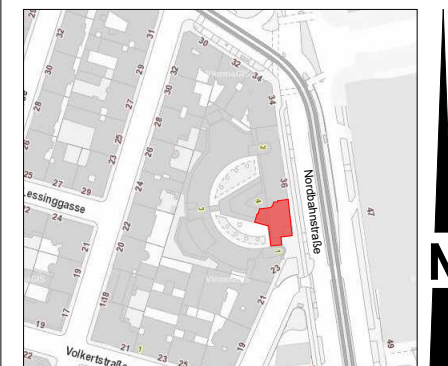

0 1 2 3 4 5
M 1:100

ORAG

Immobilien | Seit 1871

Herrengasse 17, A-1010 Wien, Tel.: +43 (0) 1/ 534 73 - , Fax DW 260

gez.: RA

17.07.2025