



SÜDANSICHT:


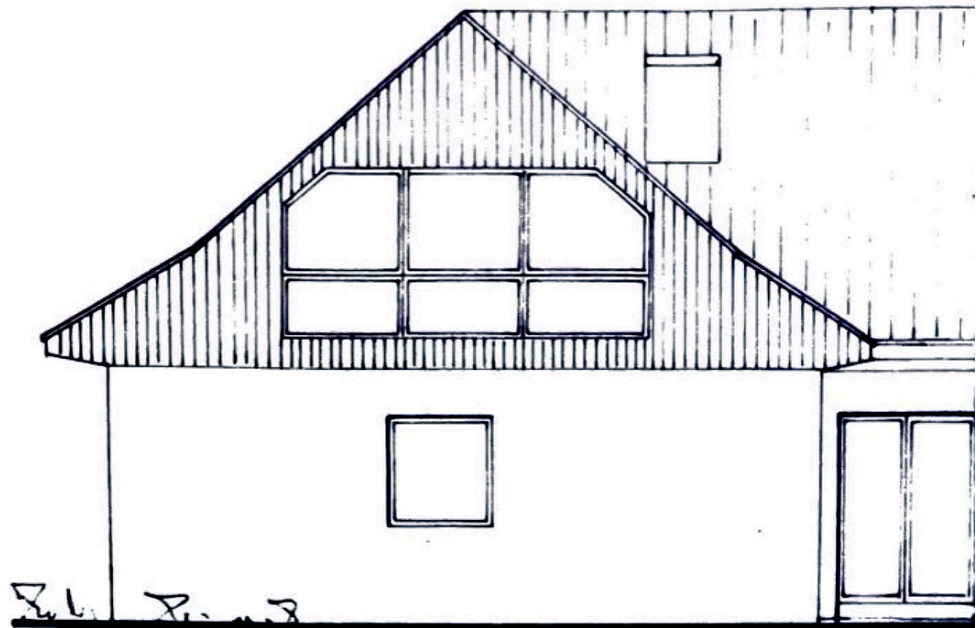


LAGEPLAN
M 1:500

WEG 328

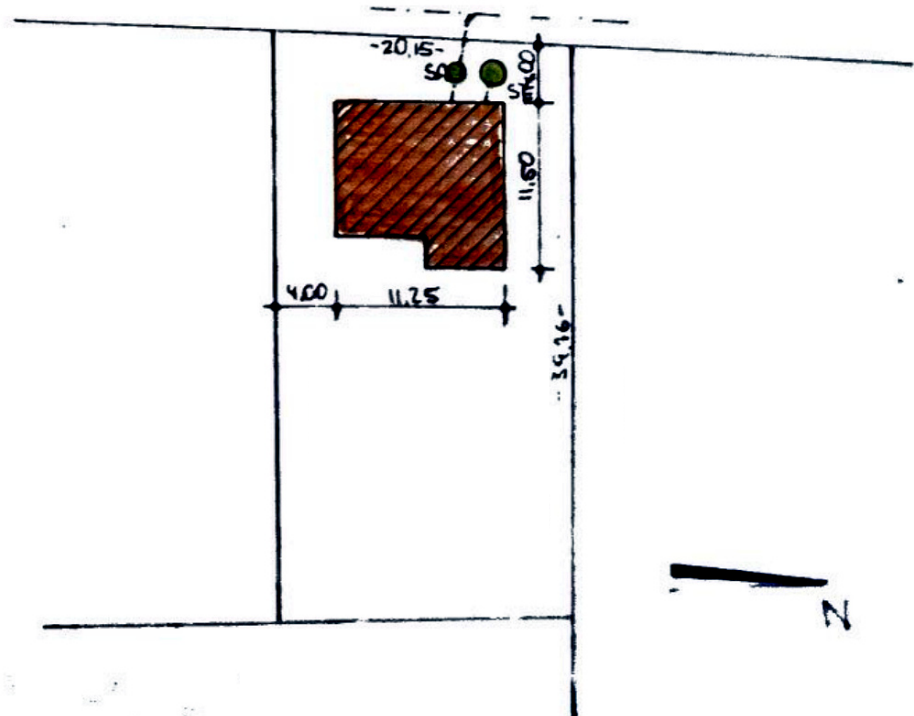


OSTANSICHT:

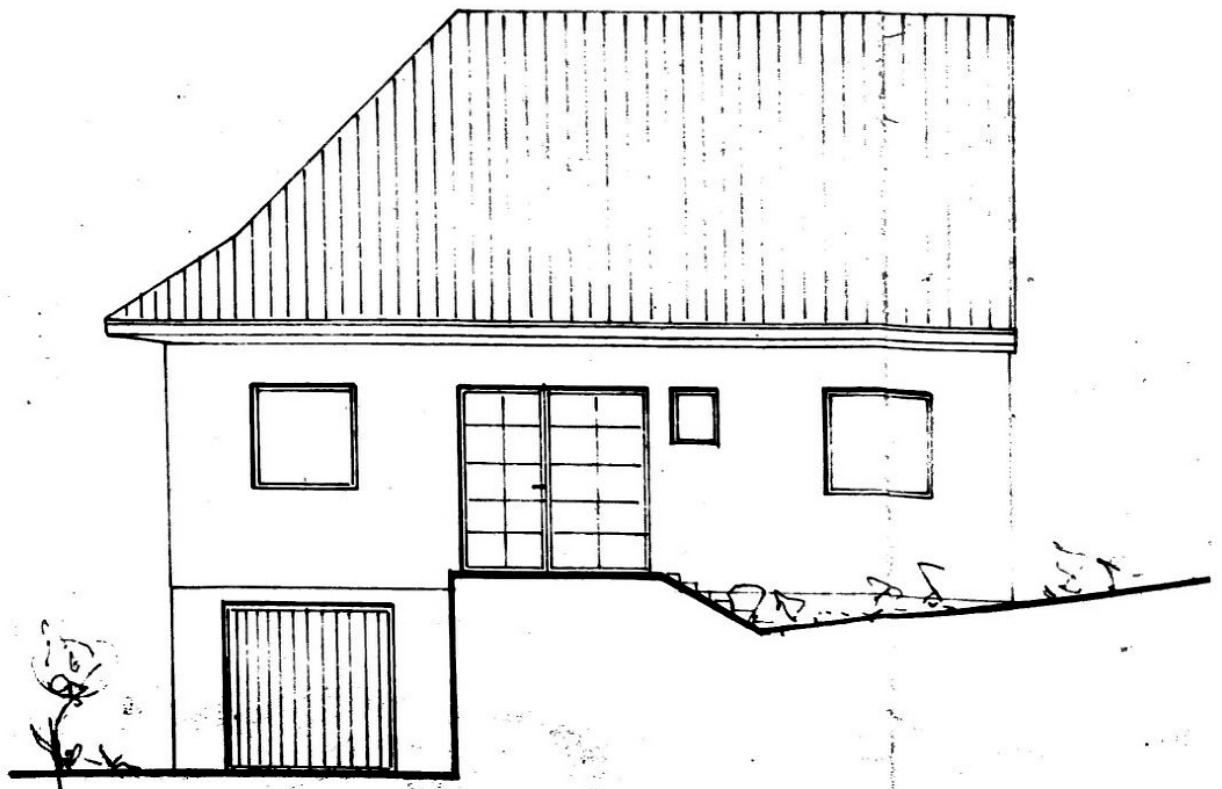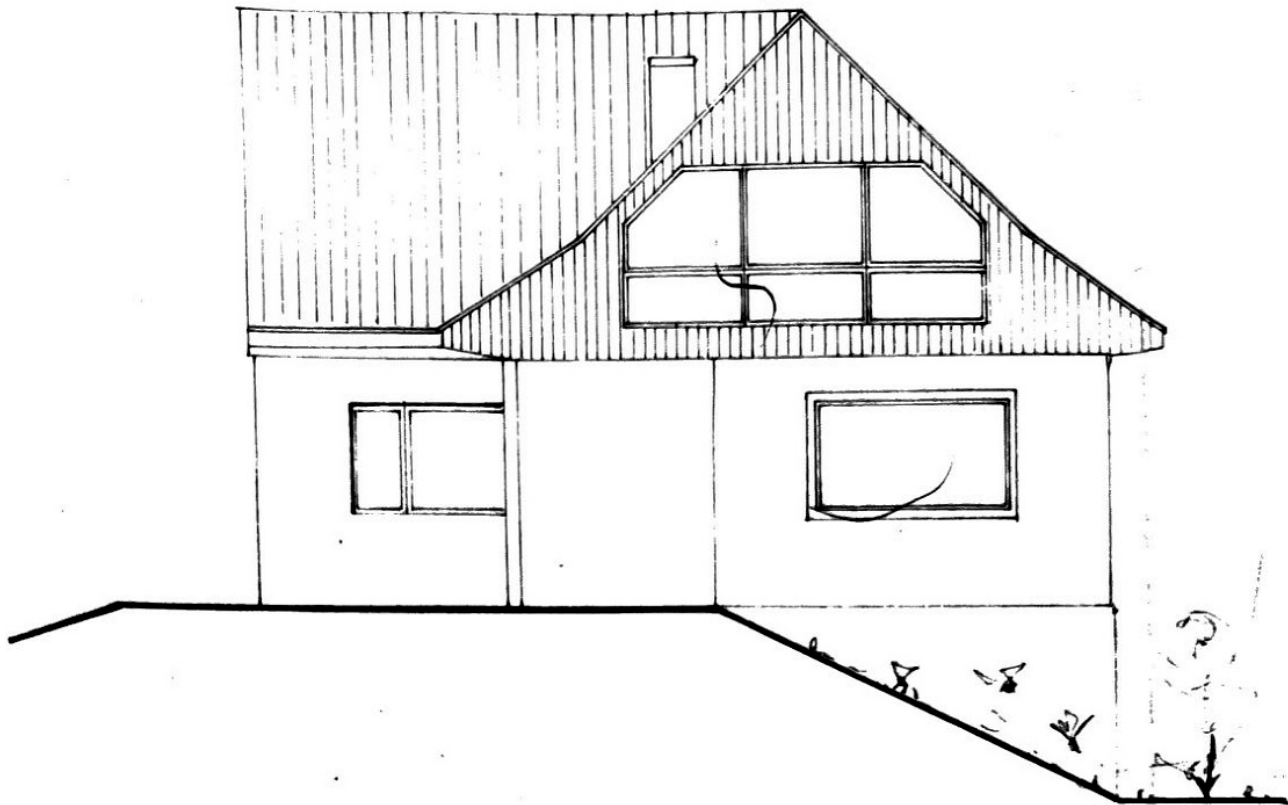

WESTANSICHT:


SCHNITT:

OSTA

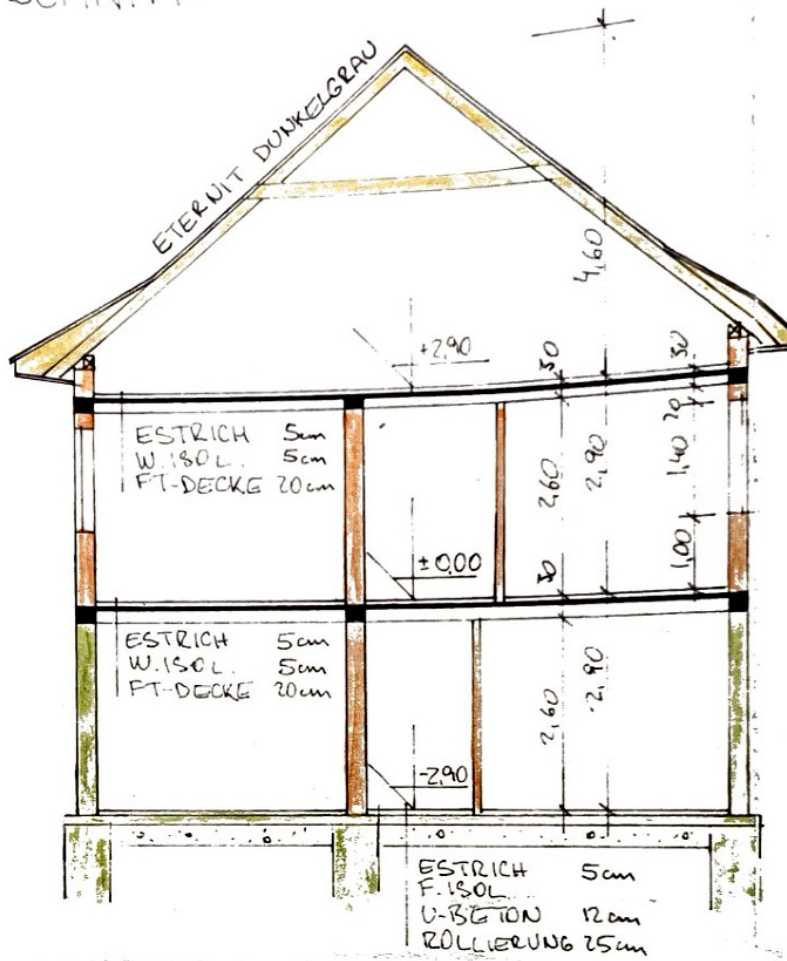


NORDANSICHT:

5.38 m²
5.07 m²
5.88 m²
72.10 m²
70.00 m²

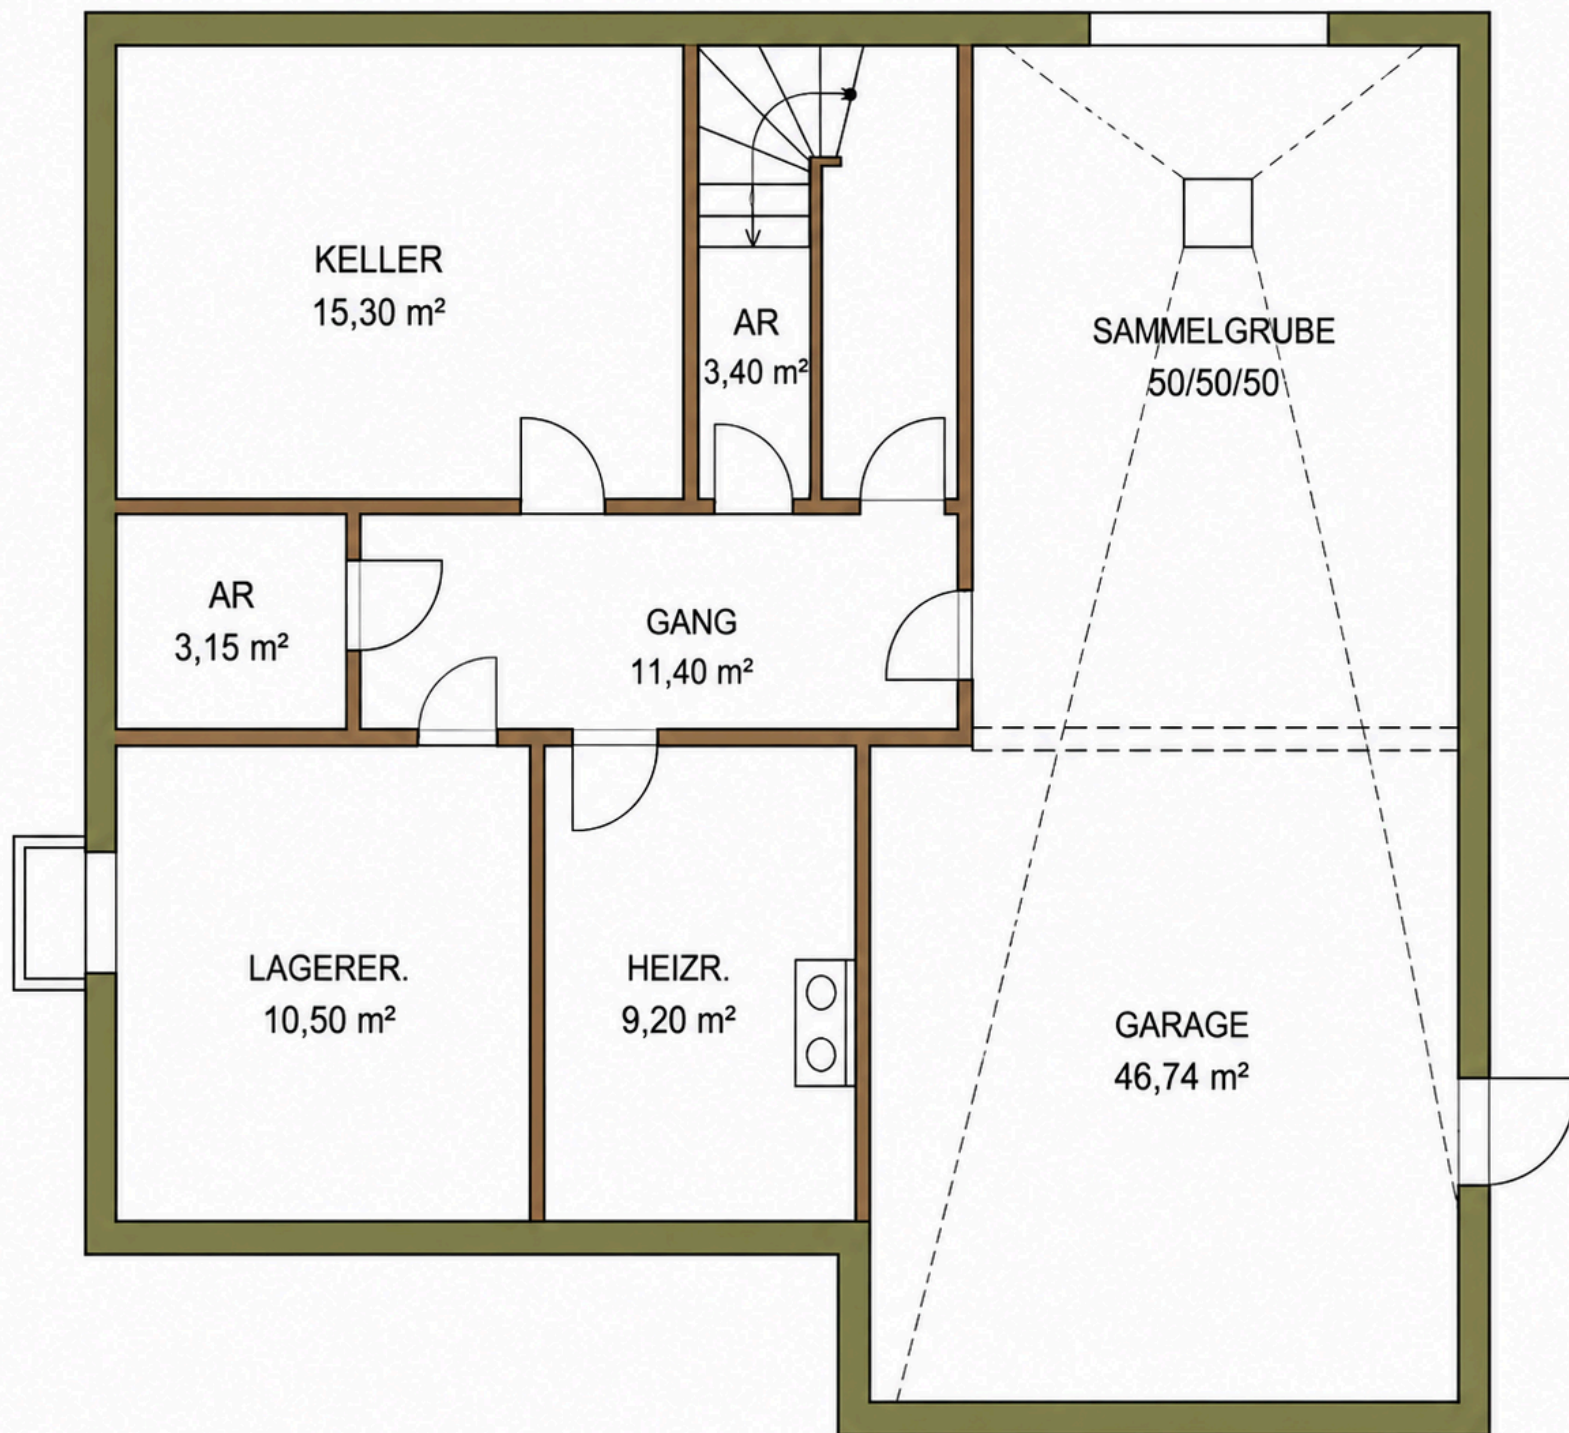

KELLERGESCHOSS

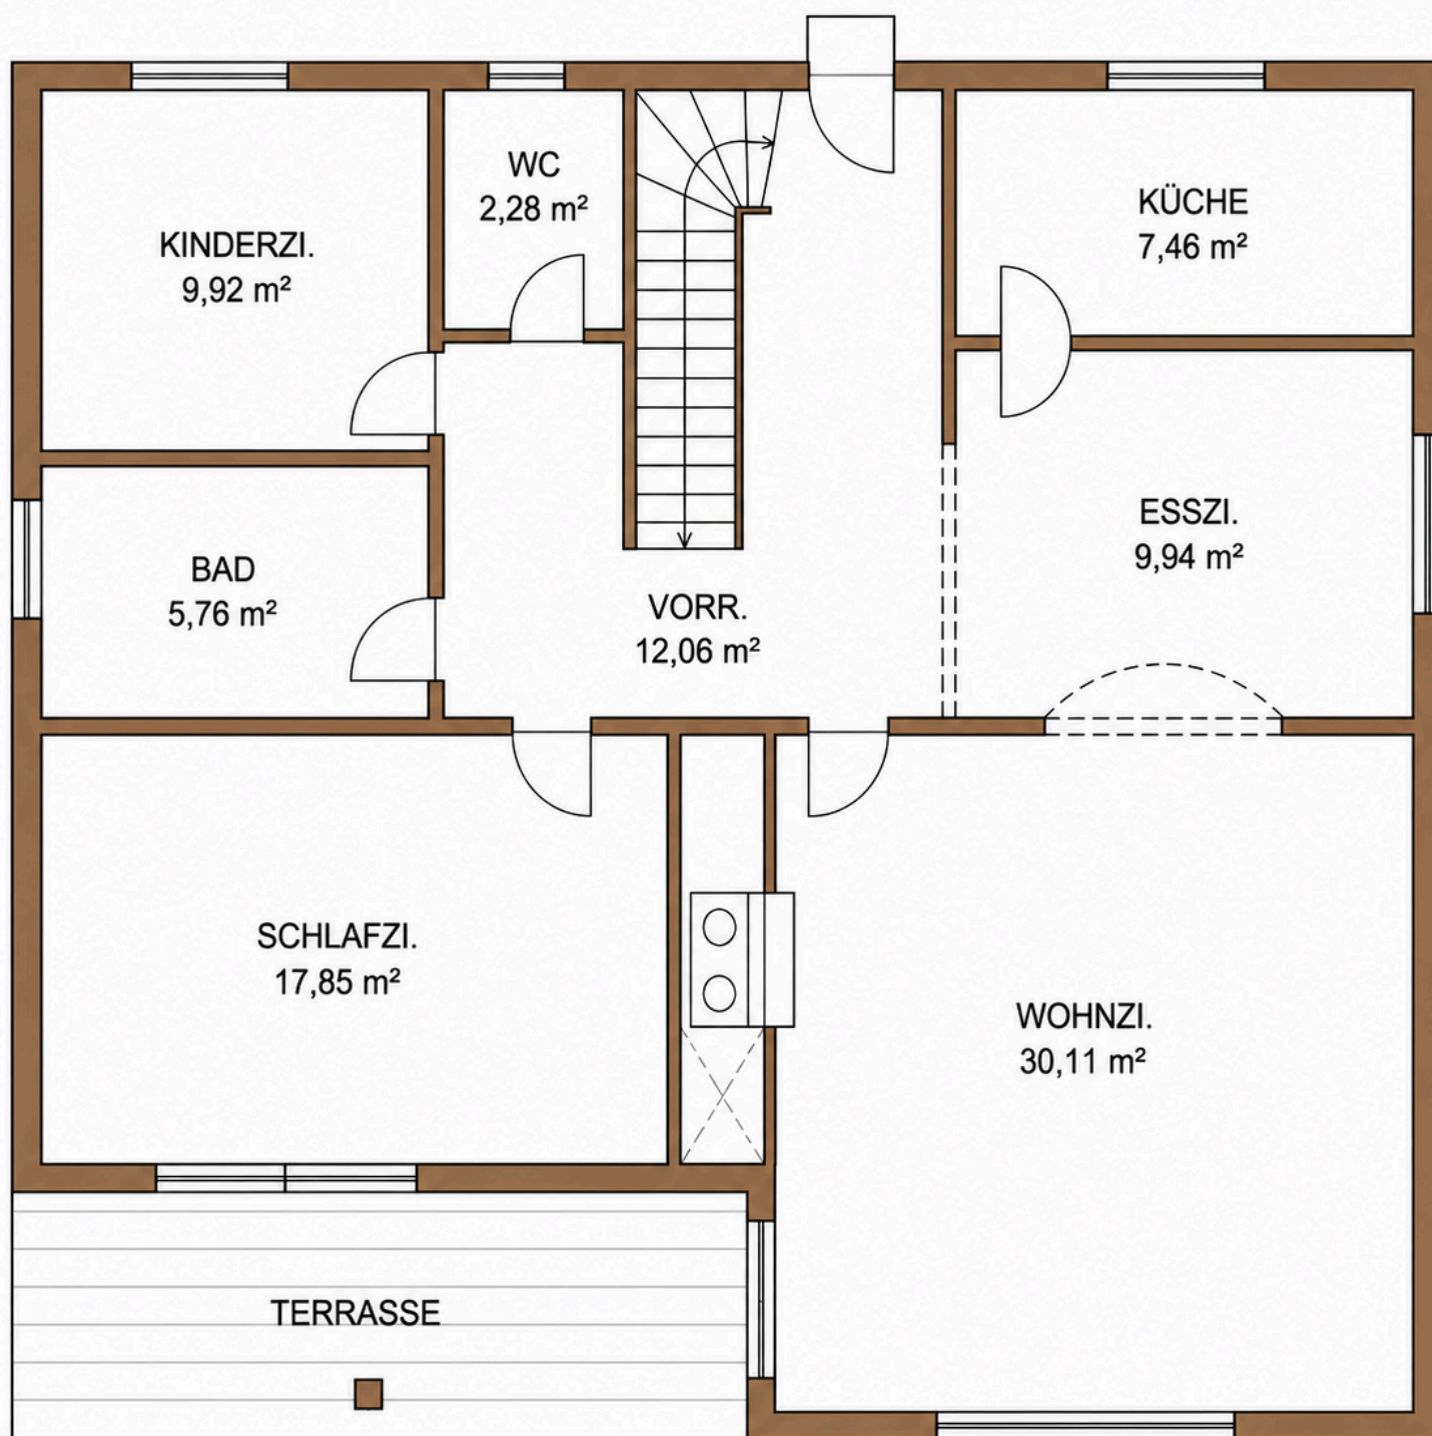

ERDGESCHOSS