


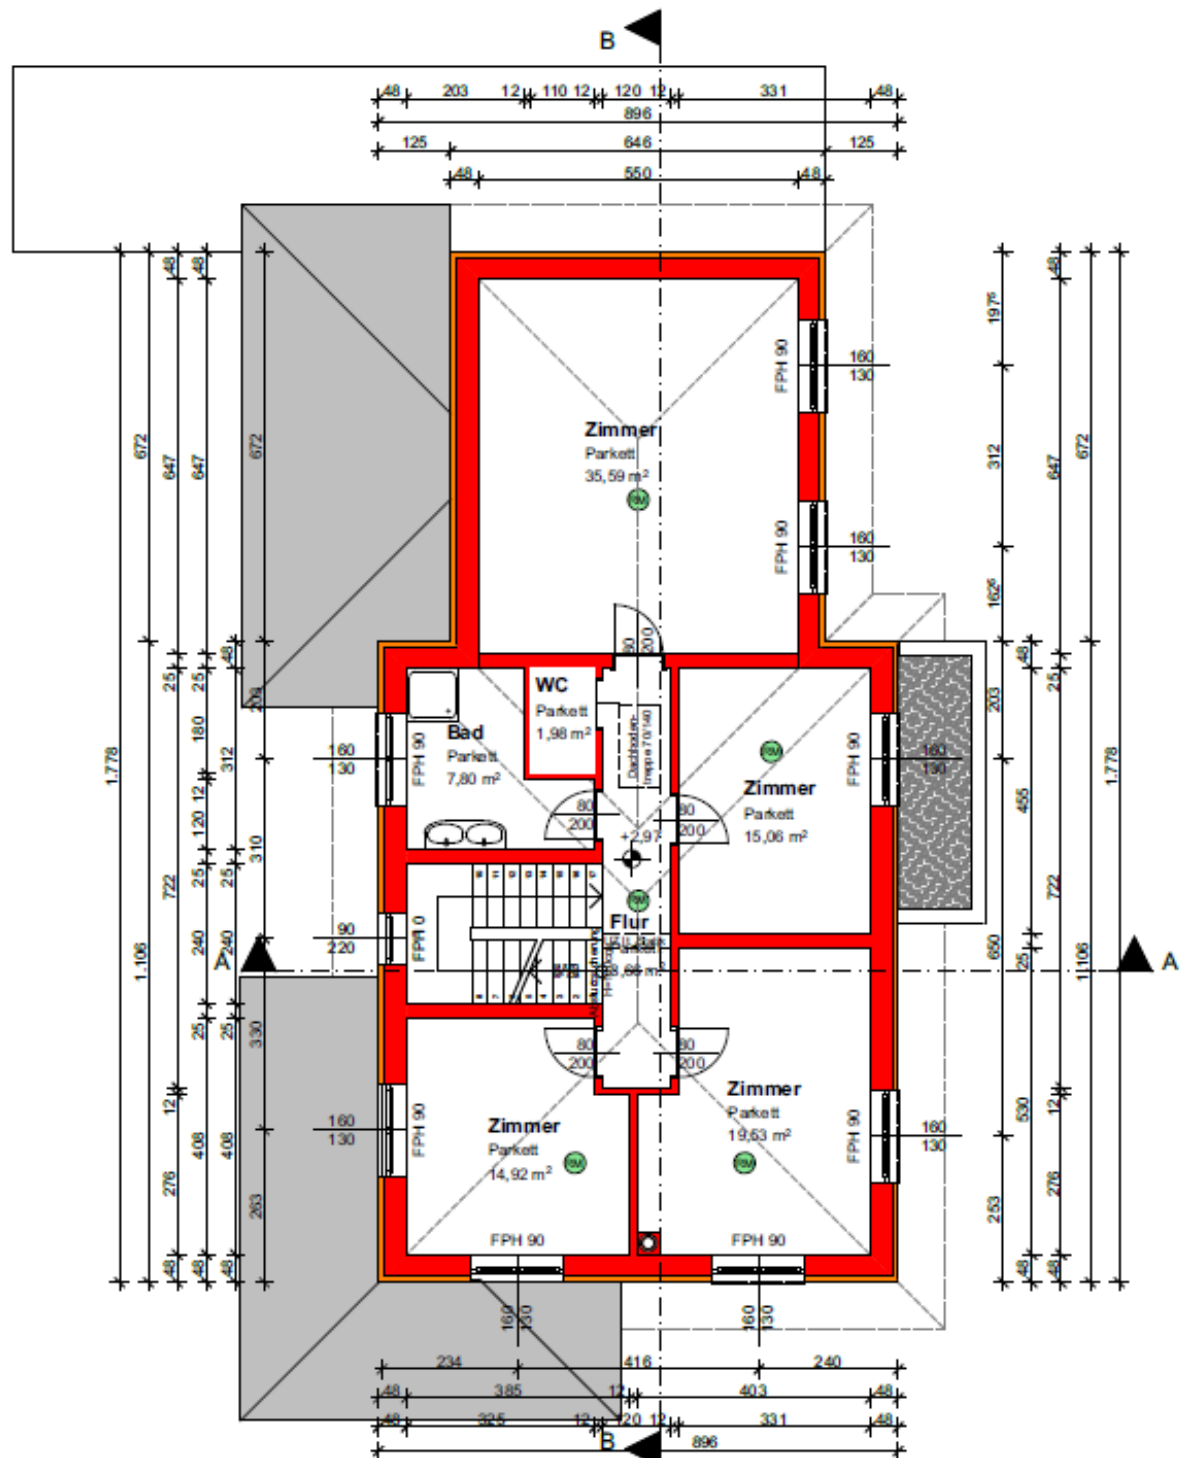

OBERGESCHOSS

Wohnnutzfläche: 103,54m²

Bruttogeschossfläche: 142,51m²