


Nutzfläche/
Geschäftslokal ca.
79,74 m²

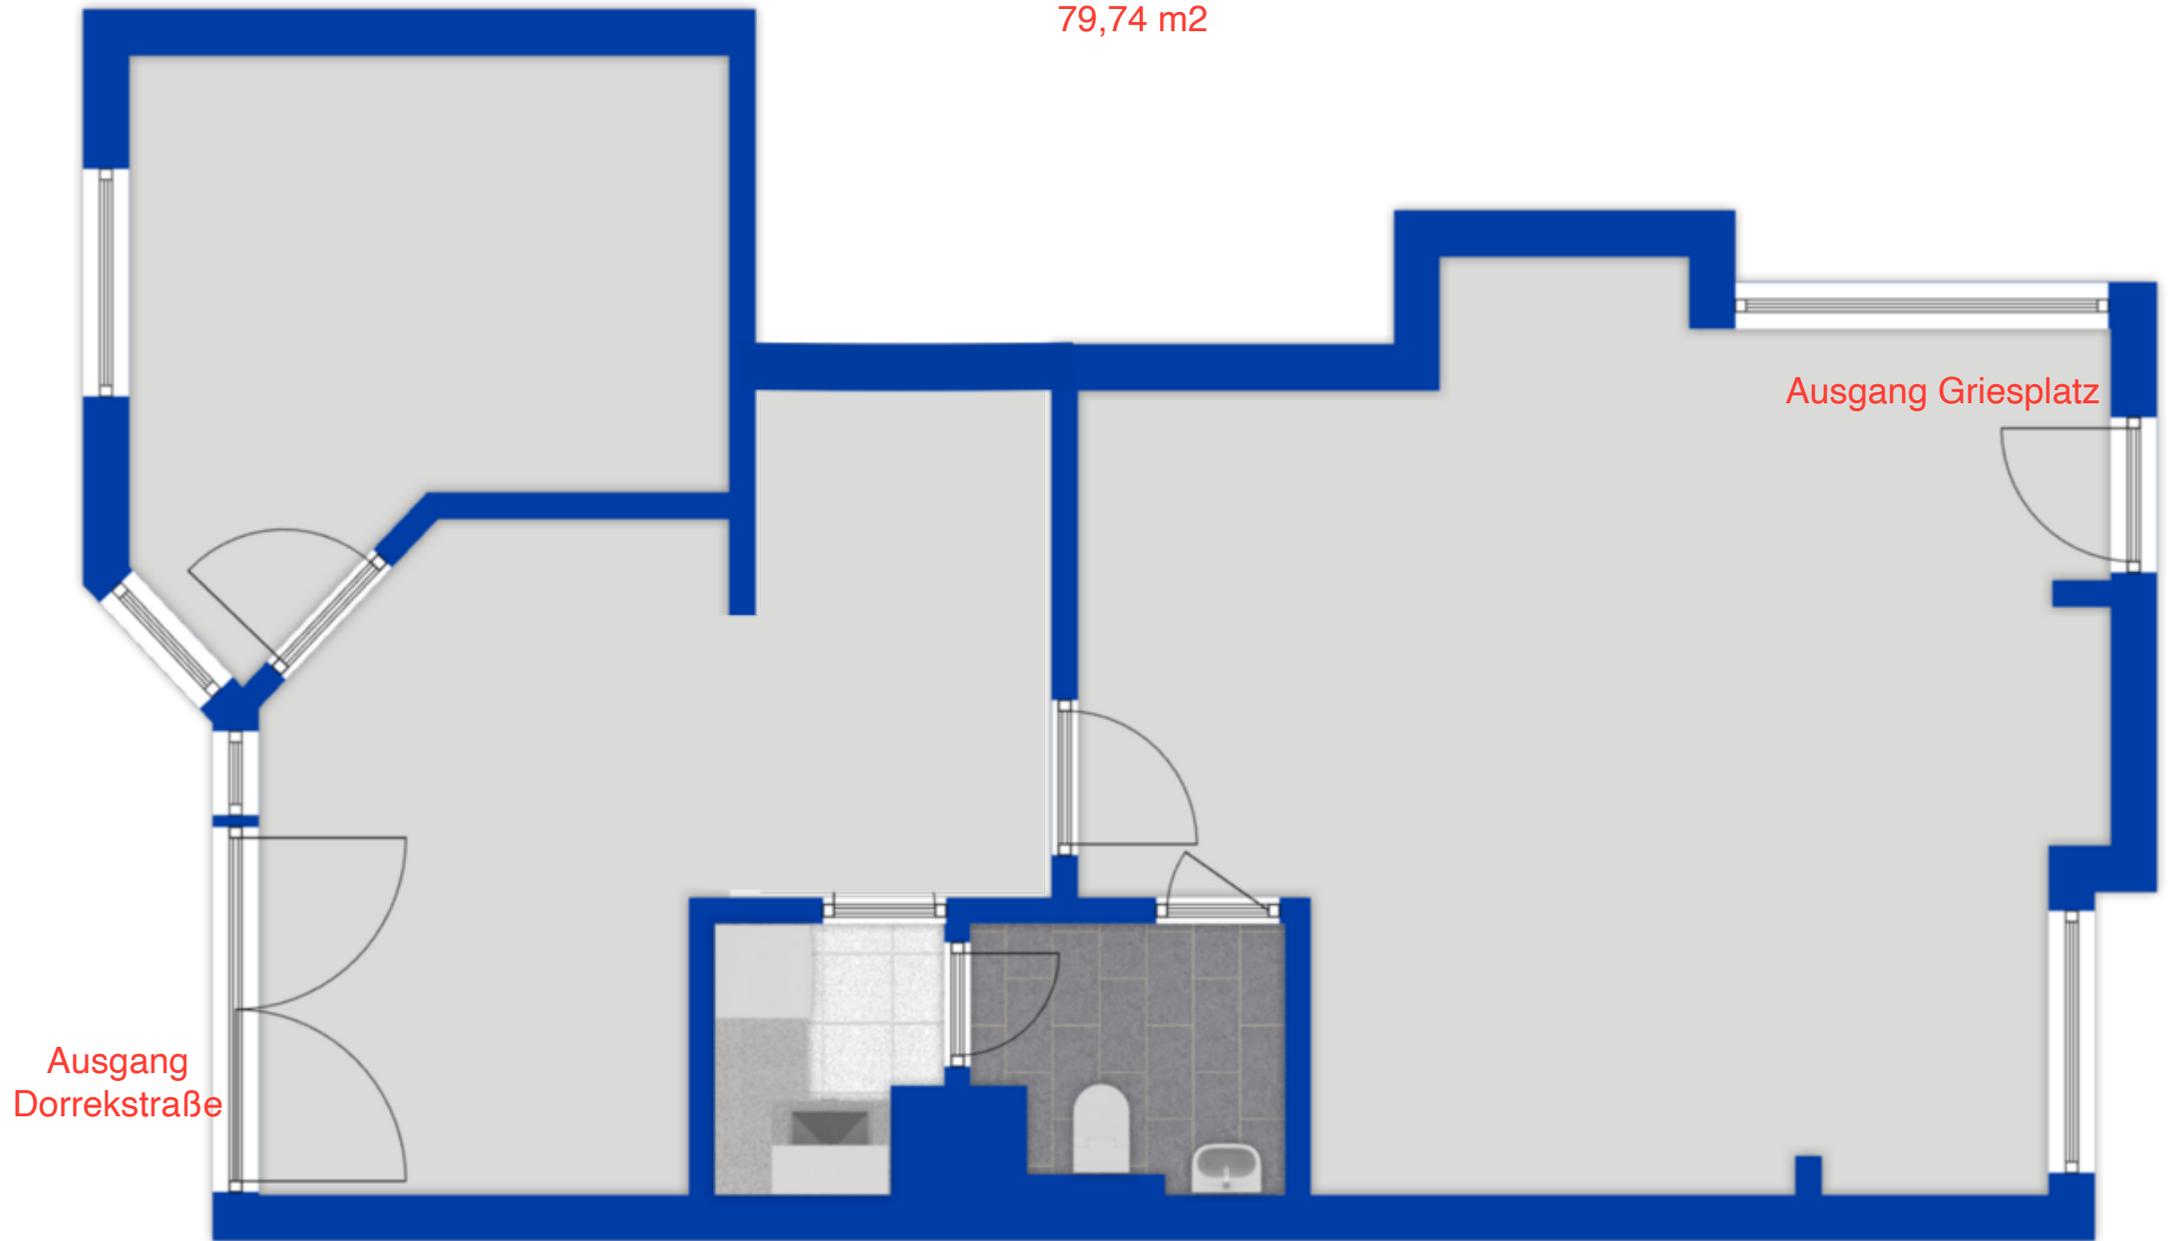

Ausgang Griesplatz

Ausgang
Dorrekstraße