


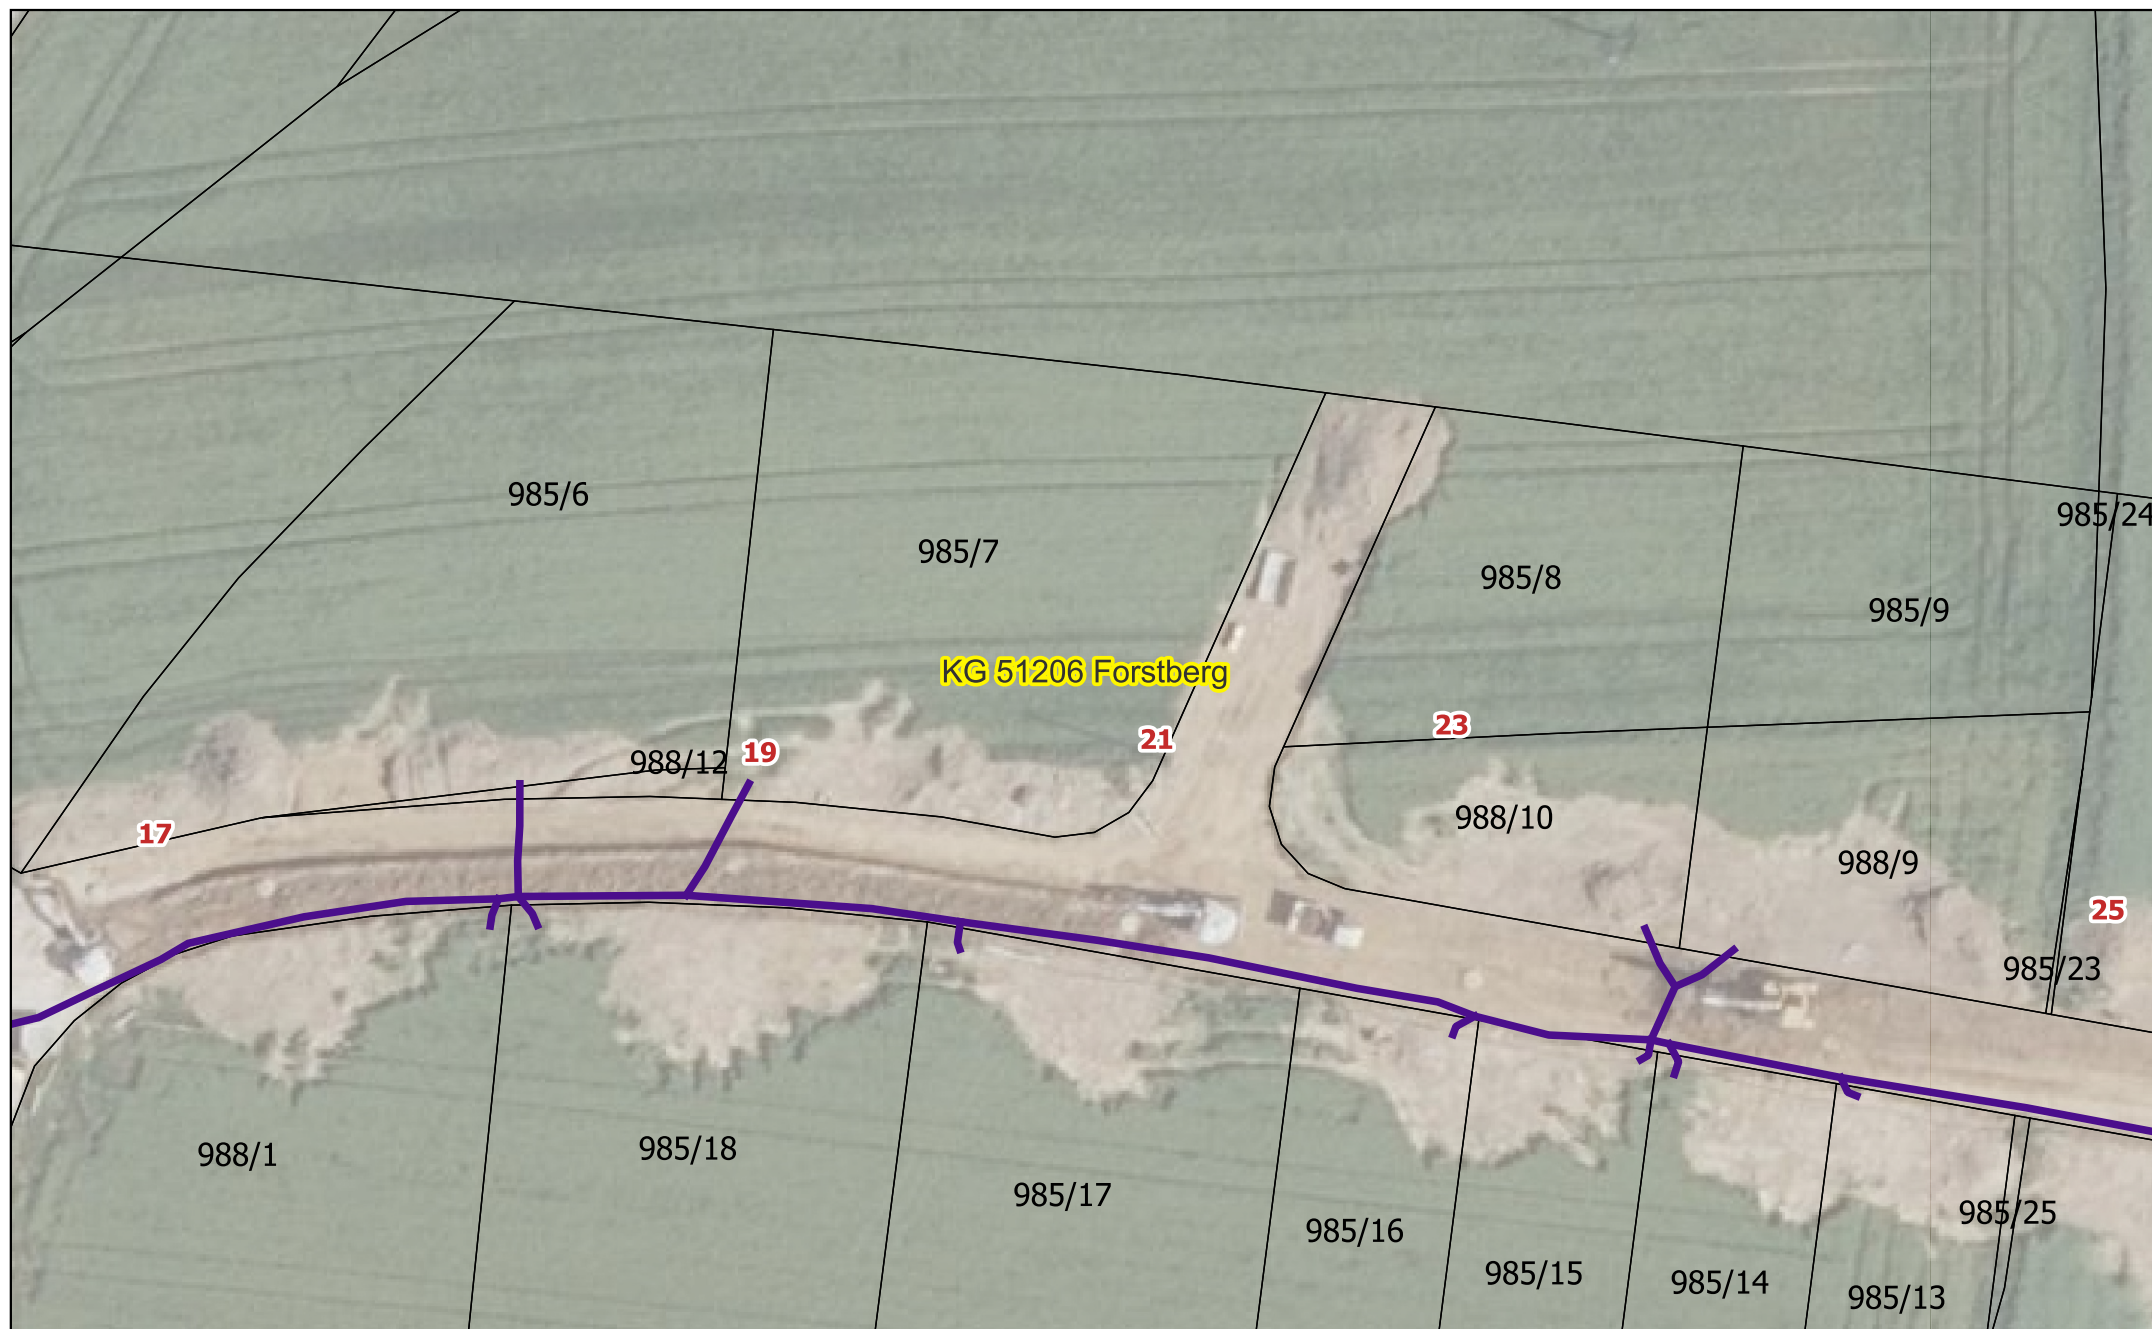

Einbauten Cablevision Nöhmer
Laherberg, Parz. 985/6, 988/9
Fischlham

M 1:500