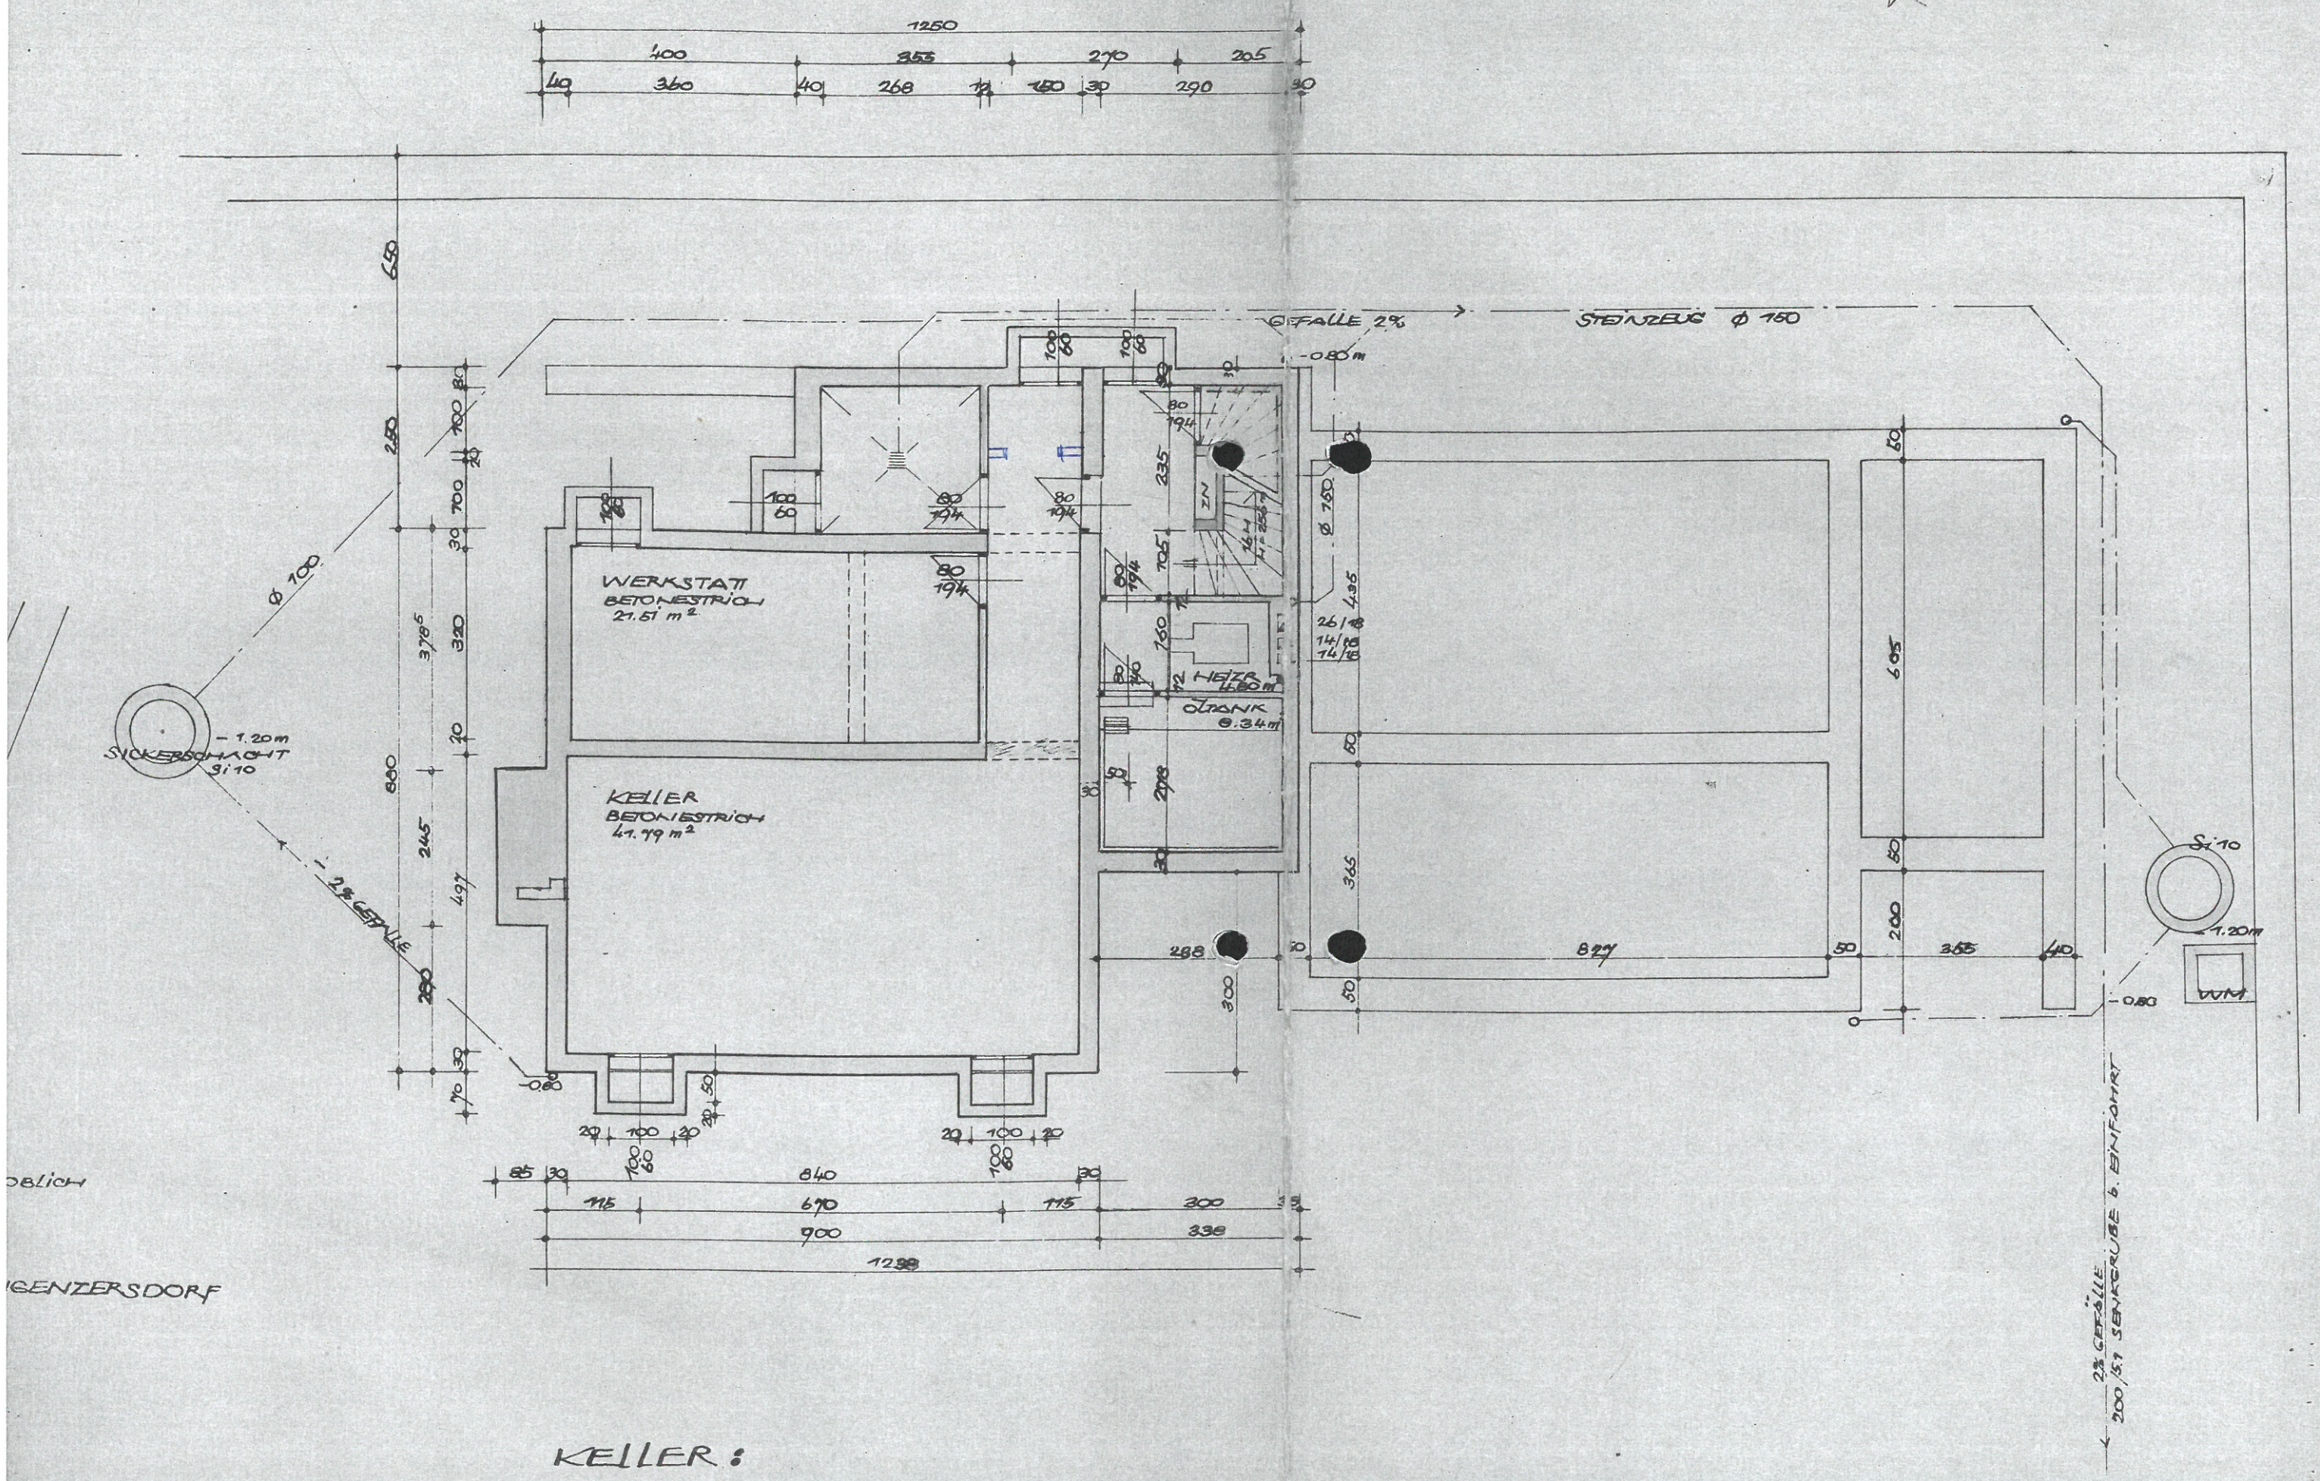
WERKSTATT
BETONESTRICH
21.51 m²
KELLER
BETONESTRICH
41.79 m²
HEIZR.
4.60 m
ÖLTANK
6.34 m
FALLE 2%
STEINZEUG Ø 150
SICKERSCHACHT
Si 10
2% GEFÄLLE
2% GEFÄLLE
200/5.7 SENKGRUBE b. EINFAHRT
OBLICH
GENZERSDORF

KELLER: