




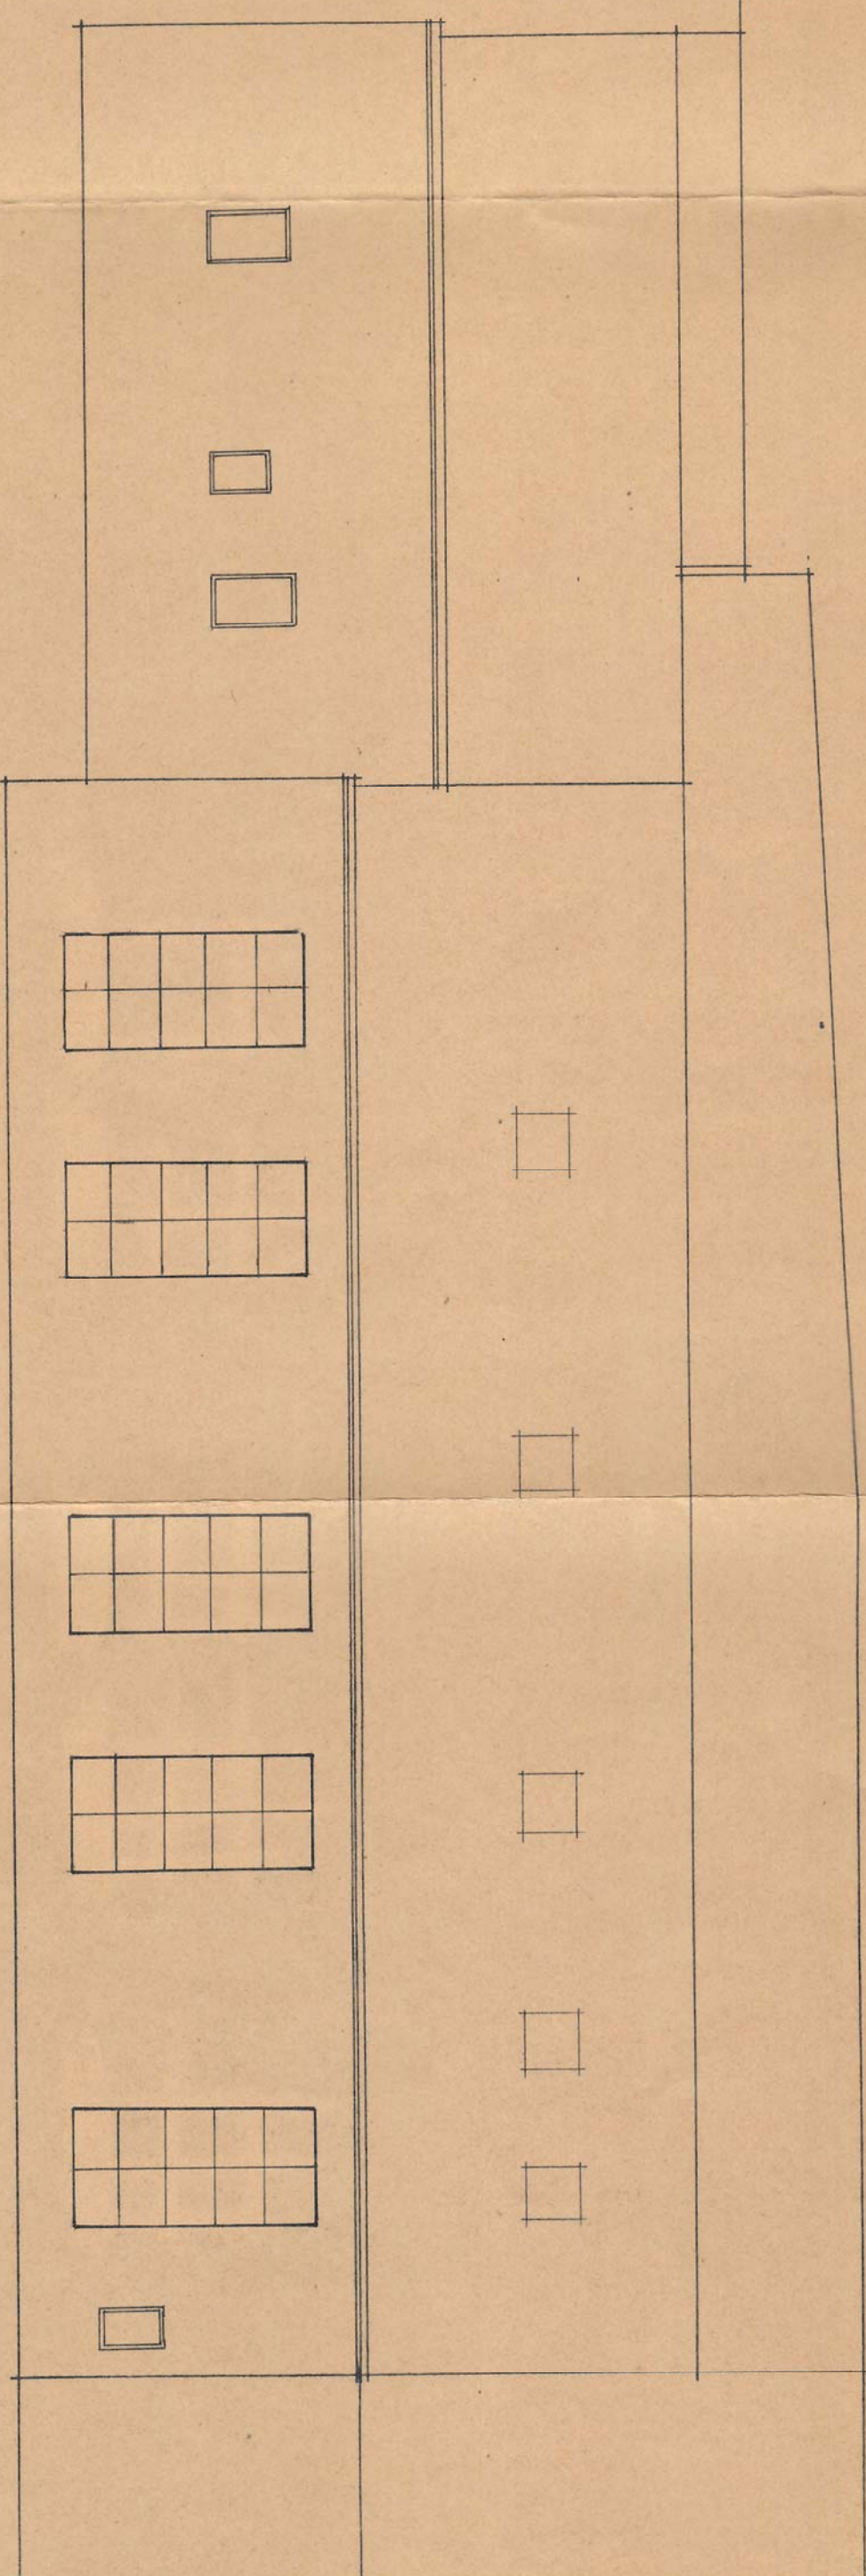


WESTANSICHT

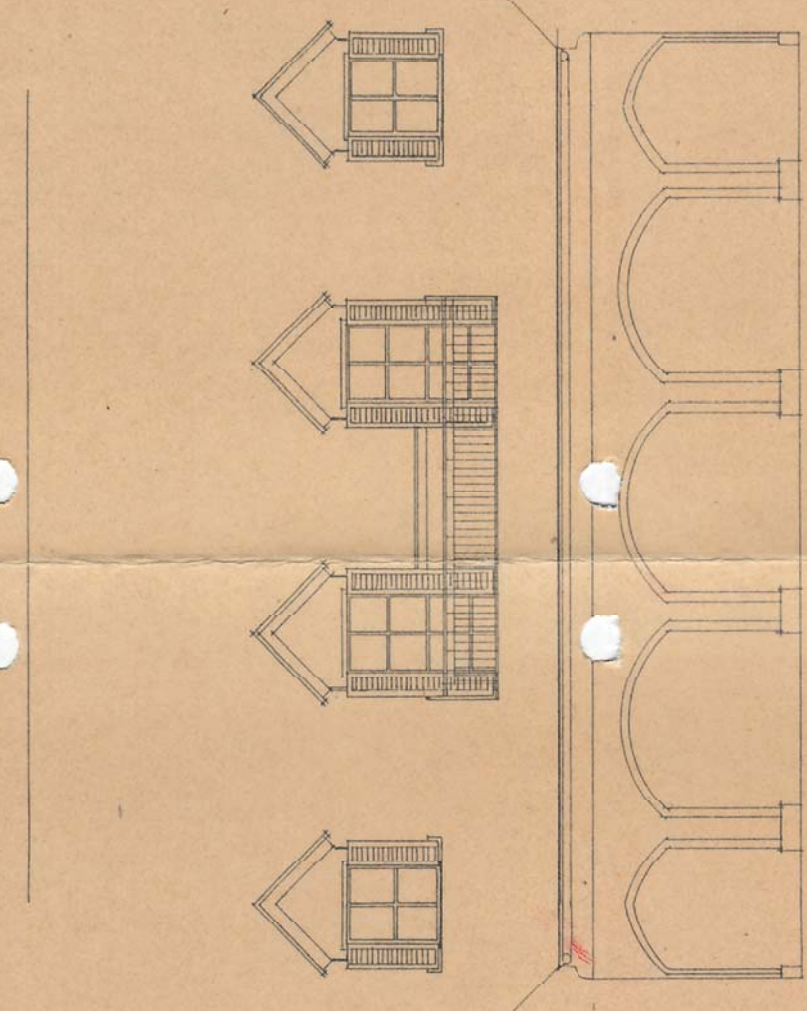


OSTANSICHT (HOF)

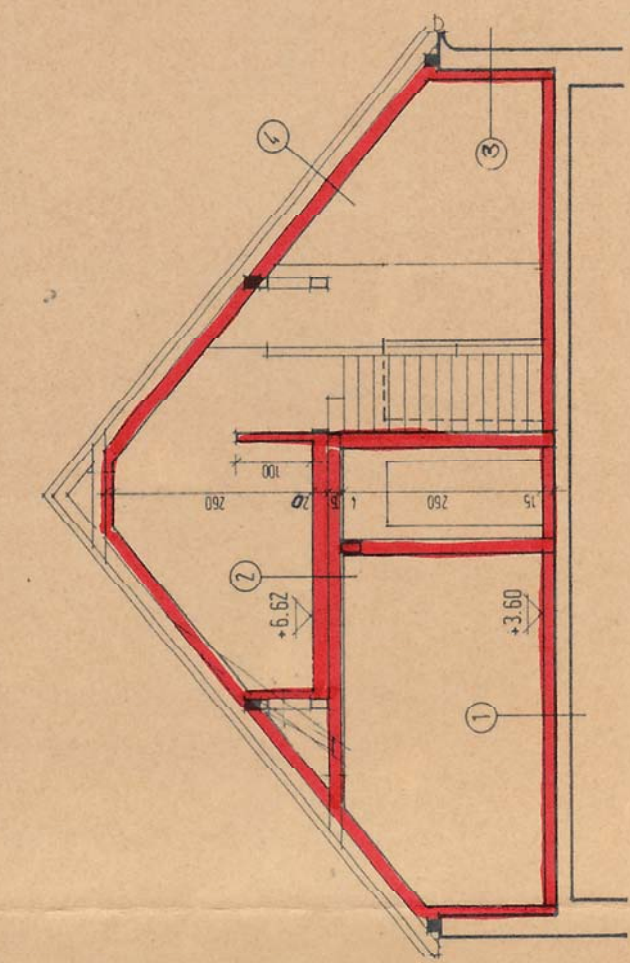

SCHNITT a-a

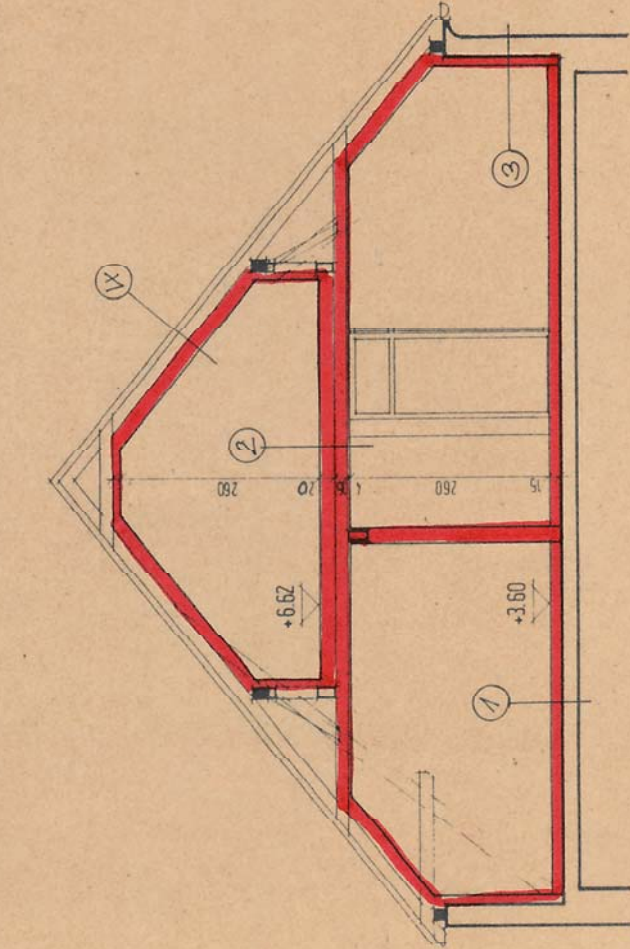


SCHNITT b-b

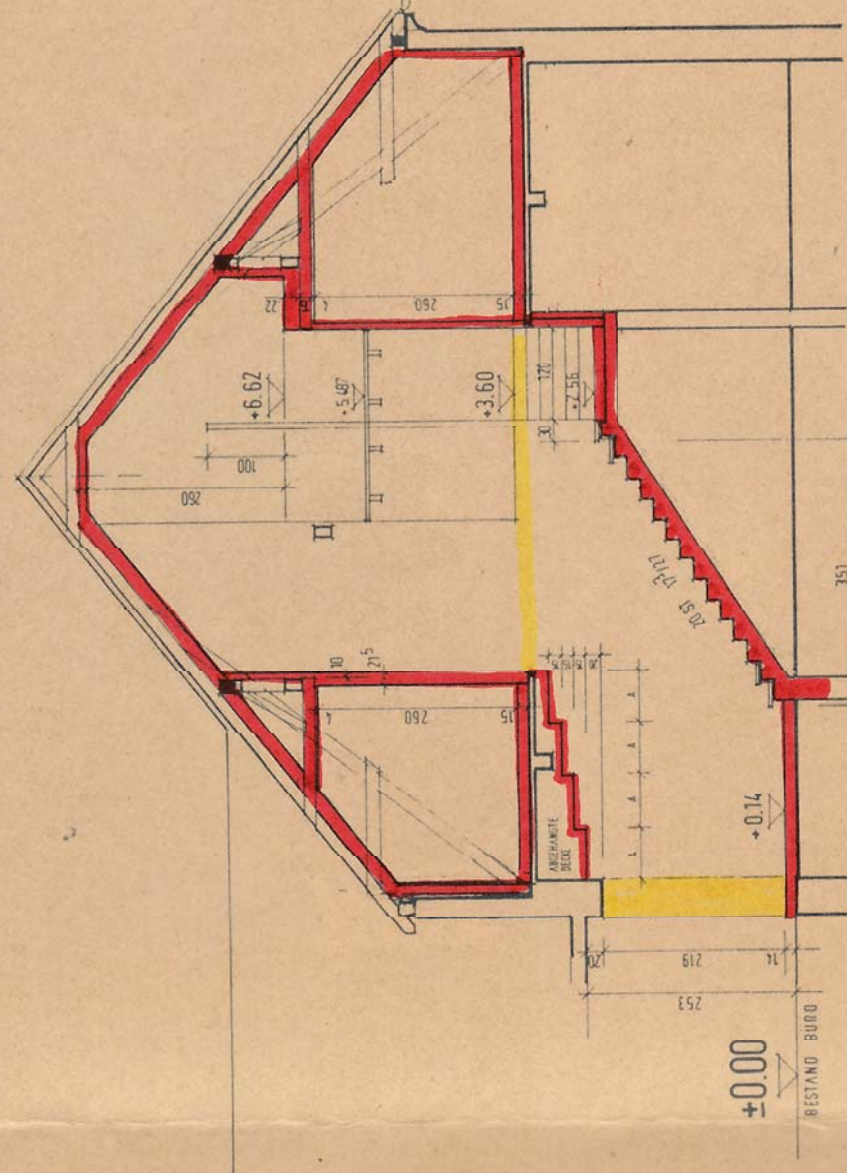


SCHNITT c-c

ERDGESCHOSS - EBENE 1

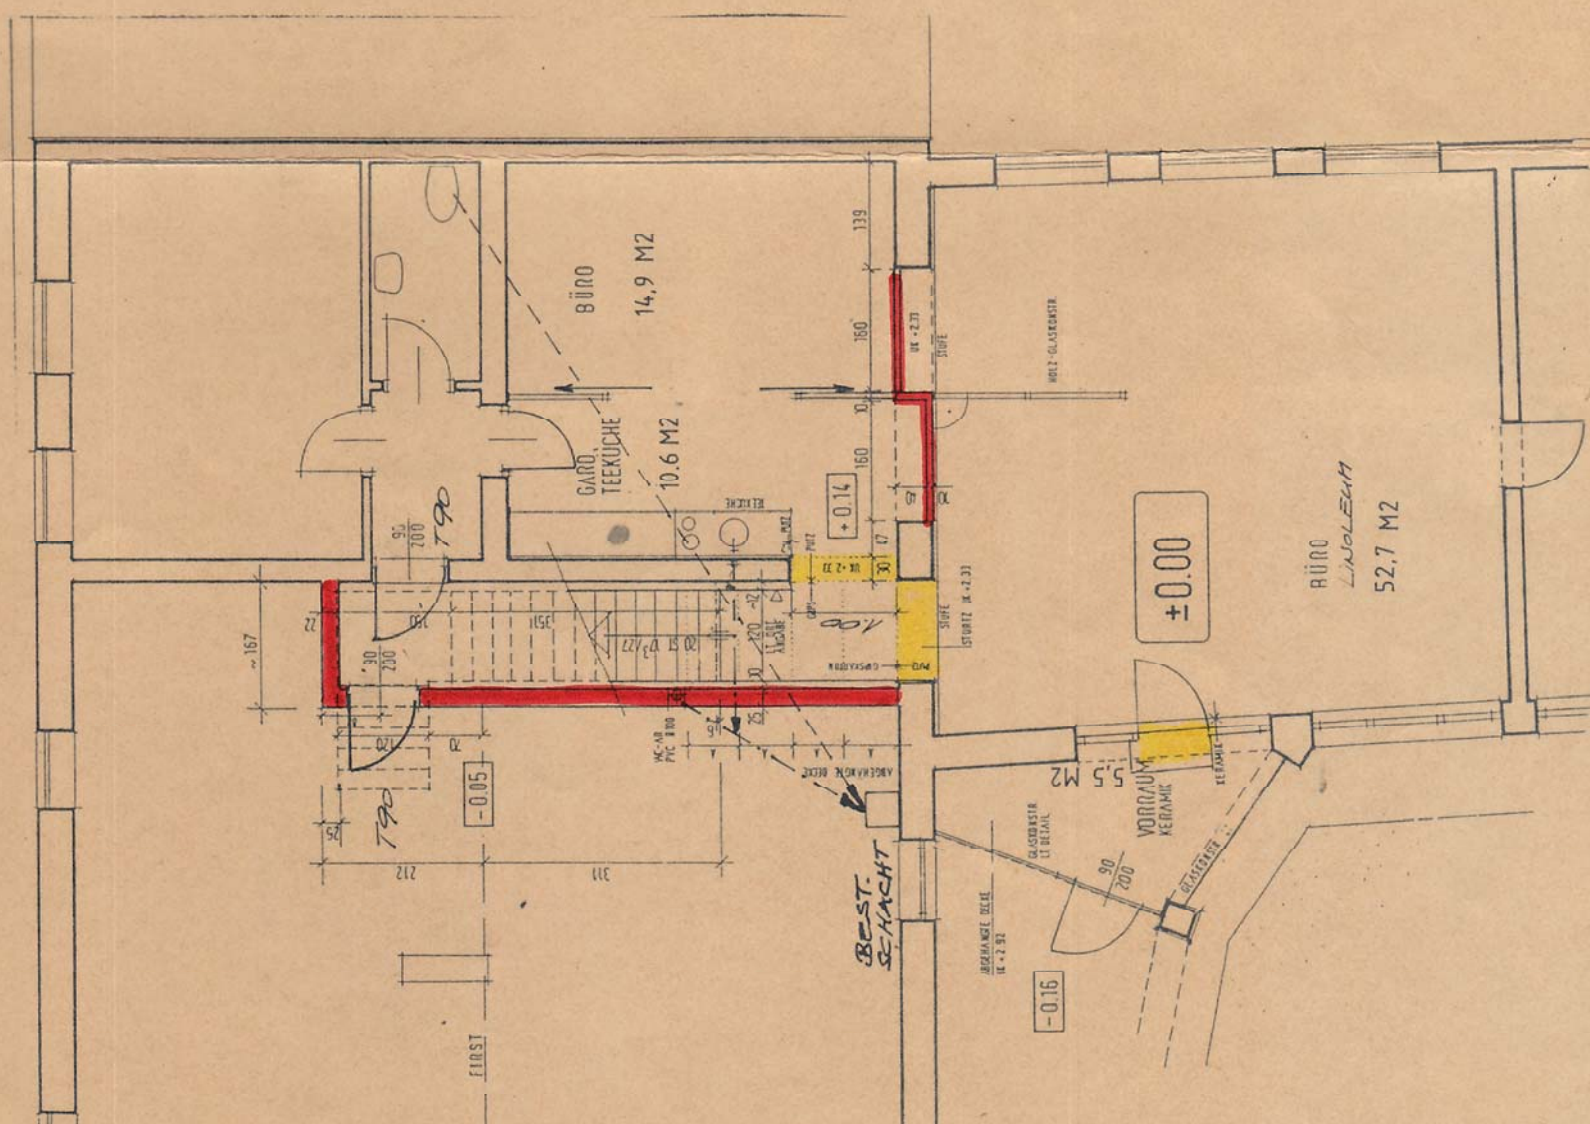


DACHGESCHOSS - EBENE 2

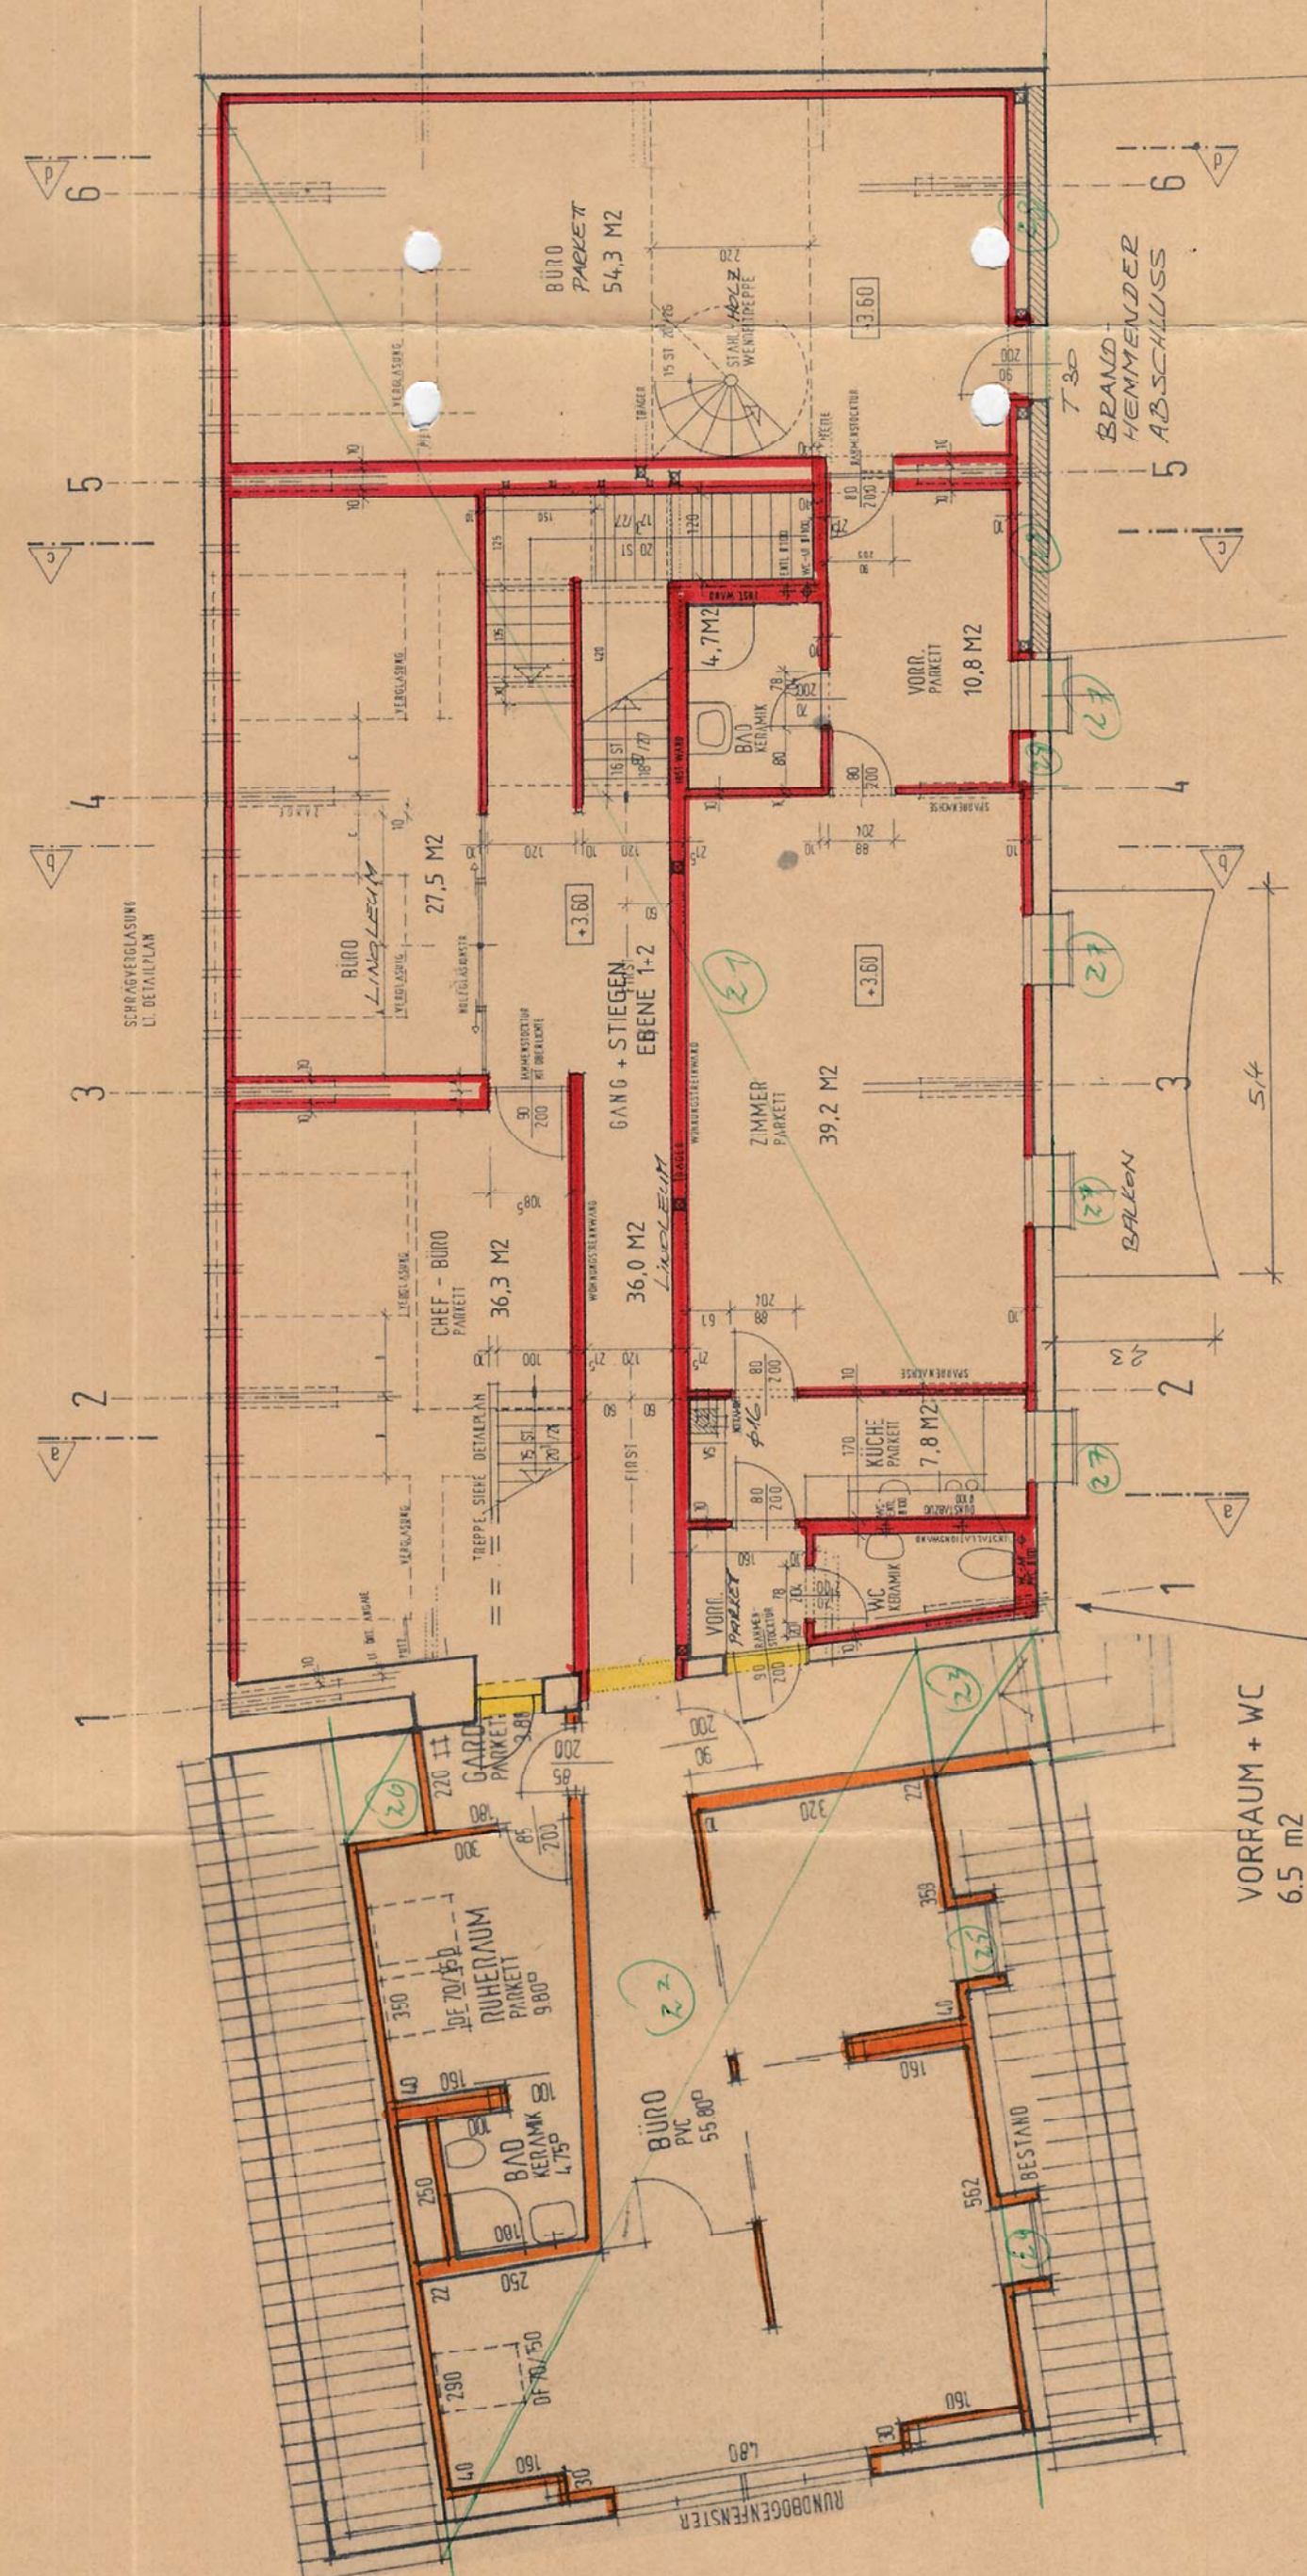


- LEGENDE :
- BESTAND
 - ABBRUCH
 - NEUBAU
 - PROJEKT
DEZET ANCH
NICHT ERRICHTET

DACHGESCHOSS - EBENE 3

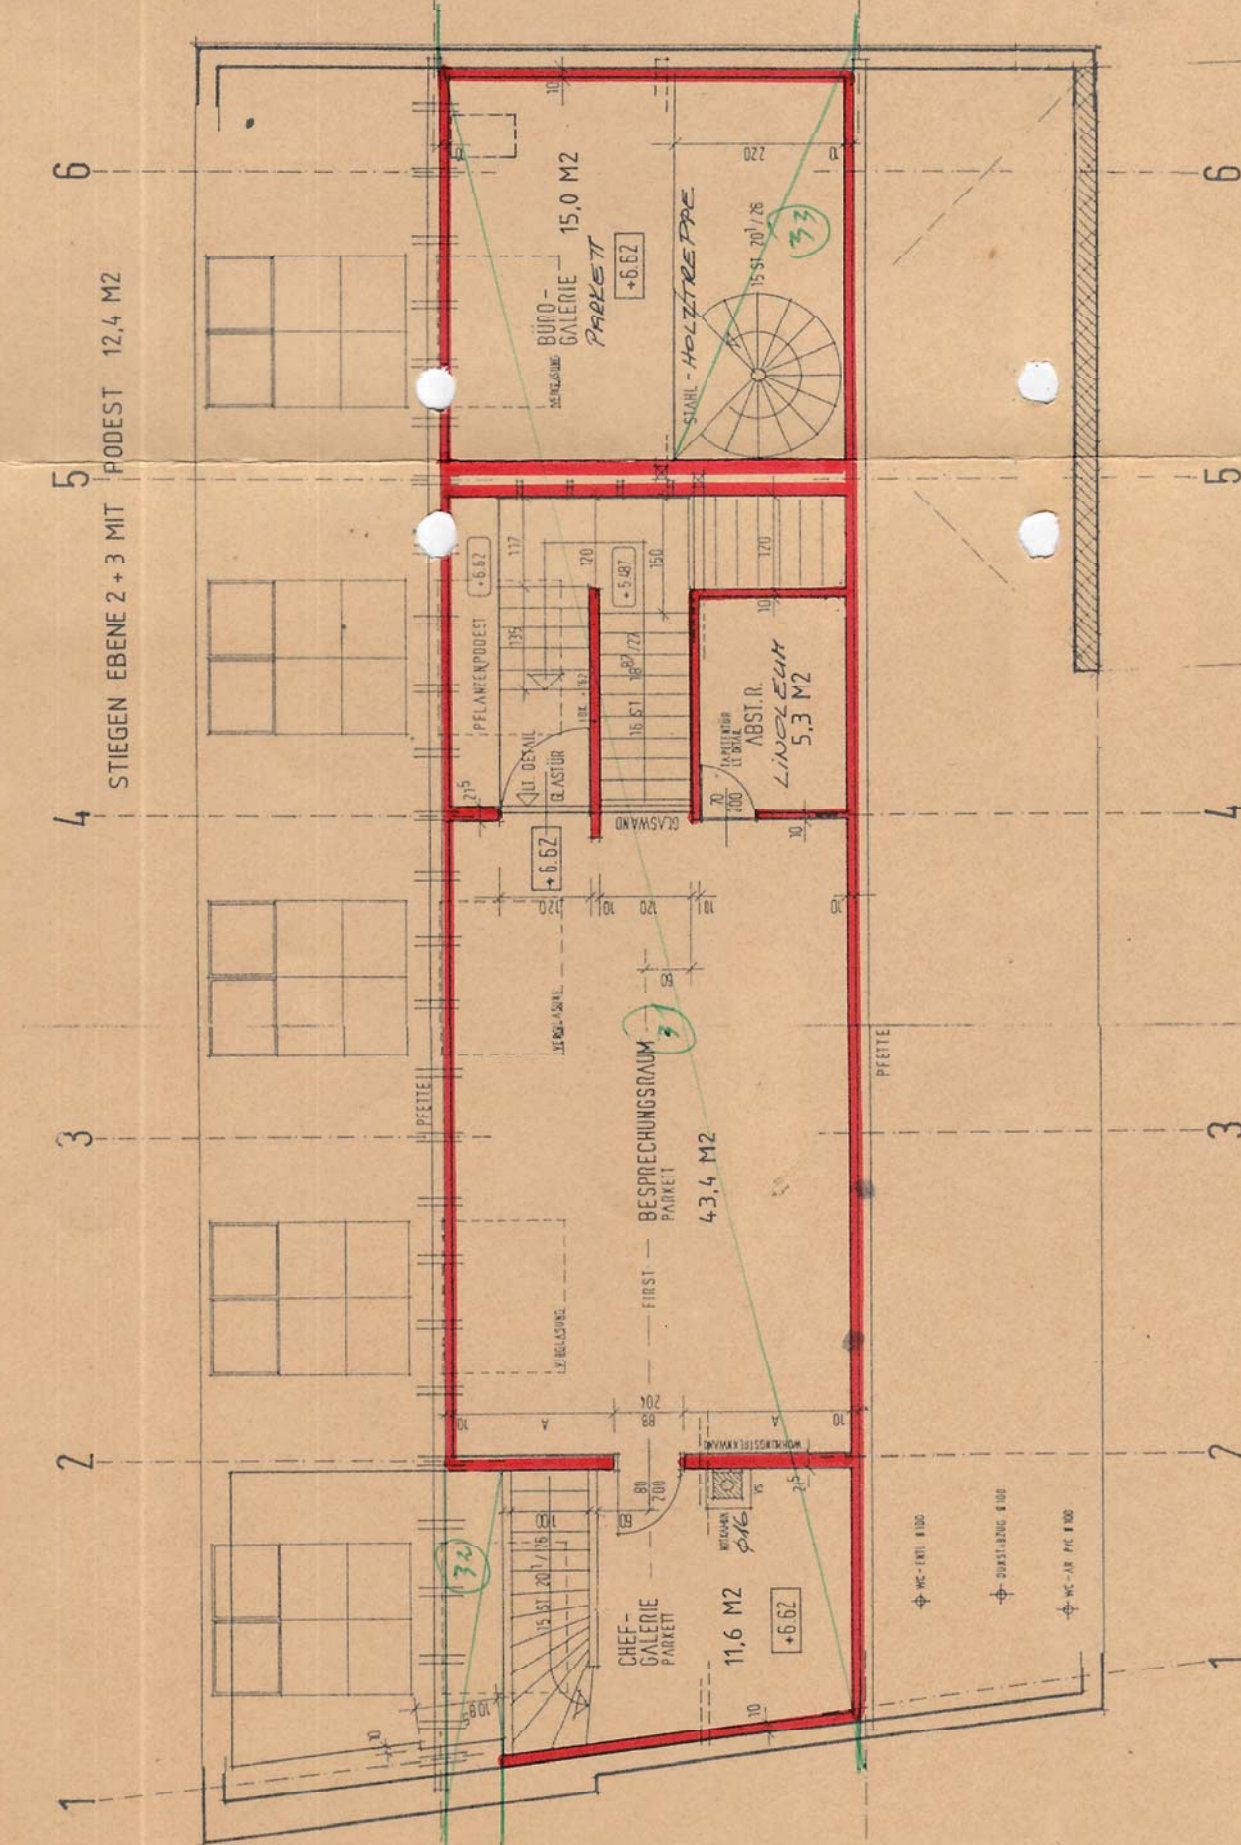

LAGEPLAN


1: 1000

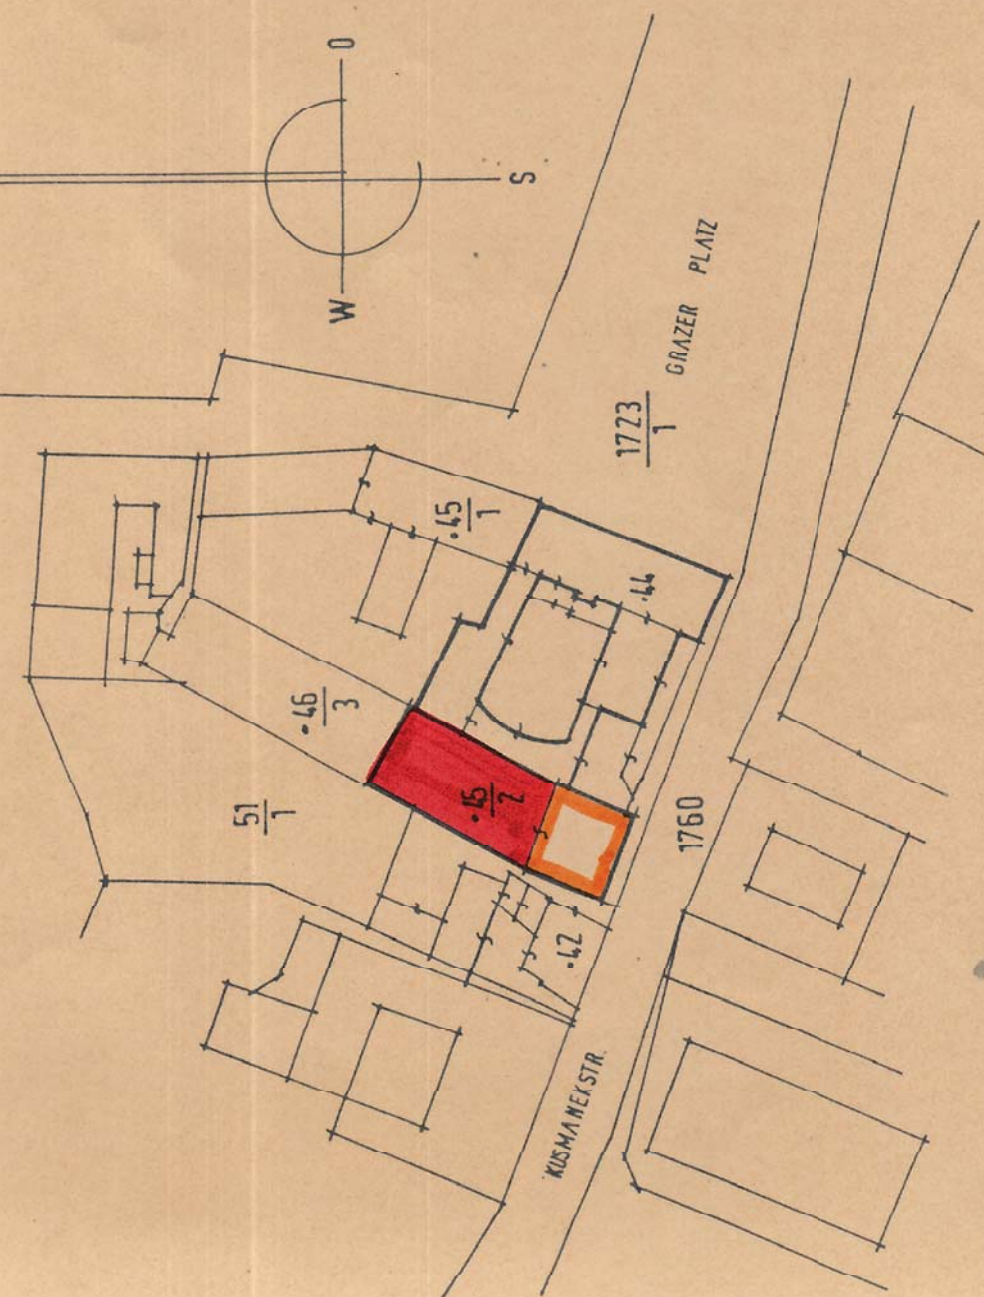

ANRAINER :

- 1750, 1723/1 Öff. Gut
- 2, 51/1 GÖLLOWITSCH GERT
- 5/1, -46/3 GÖLLOWITSCH WOLFGANG
- 44, 45/2 BOCH FERDINAND
- KONSUL KR. H. DEPISCH

BUROGEBAUDE GRAZER PLATZ 5
BURUERWEITERUNG - DACHBODENAUSBAU

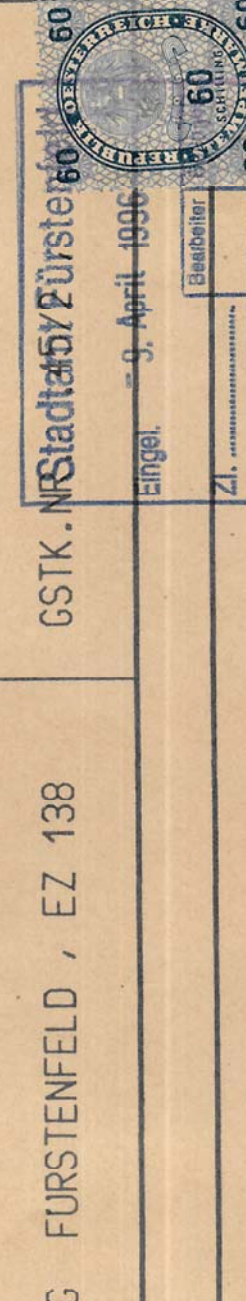

Konsul KR H. DEPISCH
8280 FURSTENFELD, GRAZER PLATZ 5

PLANVERFASSTER
COMPLAN
BAUPLANUNGSGES. M.B.H.
8280 FURSTENFELD, GRAZER PLATZ 5

AUSFÜHRUNGSPLAN
JÄNNER 1996
GRUNDRISS 1: 100
SCHNITT 1: 100
LAGEPLAN 1: 1000

BAUHERR
DEPOMETAL
BAUPLANUNGSGES. M.B.H.
8280 FURSTENFELD, GRAZER PL. 5

PLANVERFASSTER
COMPLAN
BAUPLANUNGSGES. M.B.H.
8280 FURSTENFELD, GRAZER PL. 5

- Verwendungsgang
von 500
entwerfen
- 1 PARKETT, KERAMIK, PVC
2 TREPPEN, RICHTIG
3 TRITTSCHALLDÄMMUNG
4 ZEMENTGEB. STYROBOR
5 STB-DECKE (BESTAND)
6 SPARSCHÄLUNG
7 GIPS-KARTON F 30
8 NAUERBAU (BESTAND)
9 METALLSTÄNDERWAND
10 WÄRMEDÄMMUNG
11 GIPS-KARTON F 30
12 UNTERGESÄNDBAHN
13 HINTERLÜFTUNG
14 KLEMMHELT
15 HYDRODICHTE
16 HOLZVOLLE LEICHTBAUPLATEN 5
17 GIPS-KARTON F 30
18 GIPS-KARTON F 30