
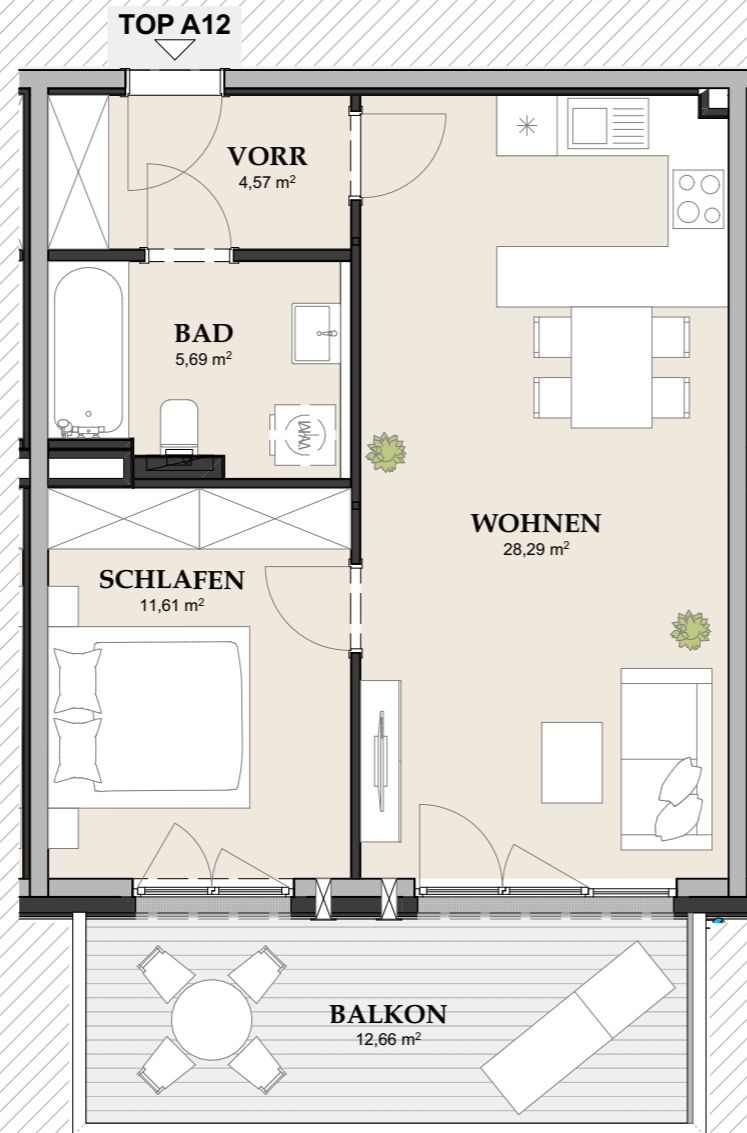


LAGE

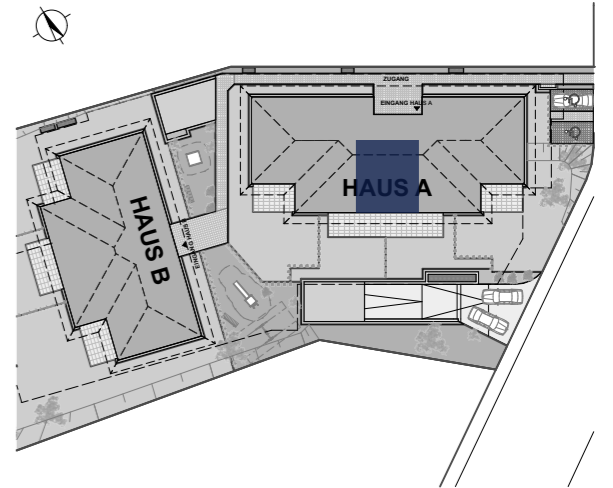


**TOP A12 / 2.OG**

BAD	5,69
SCHLAFEN	11,61
VORR	4,57
WOHNEN	28,29
<b>WOHNFLÄCHE</b>	<b>50,16 m<sup>2</sup></b>
2. OBERGESCHOSS BALKON	12,66

Planstand 22.07.2024

Maßstab 1:75

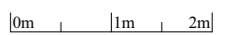

Diese Abbildung ist eine schematische Darstellung. Gültig ist das Natur-, Rohbaumaß. Möblierung gemäss Vorschlag des Bauträgers.