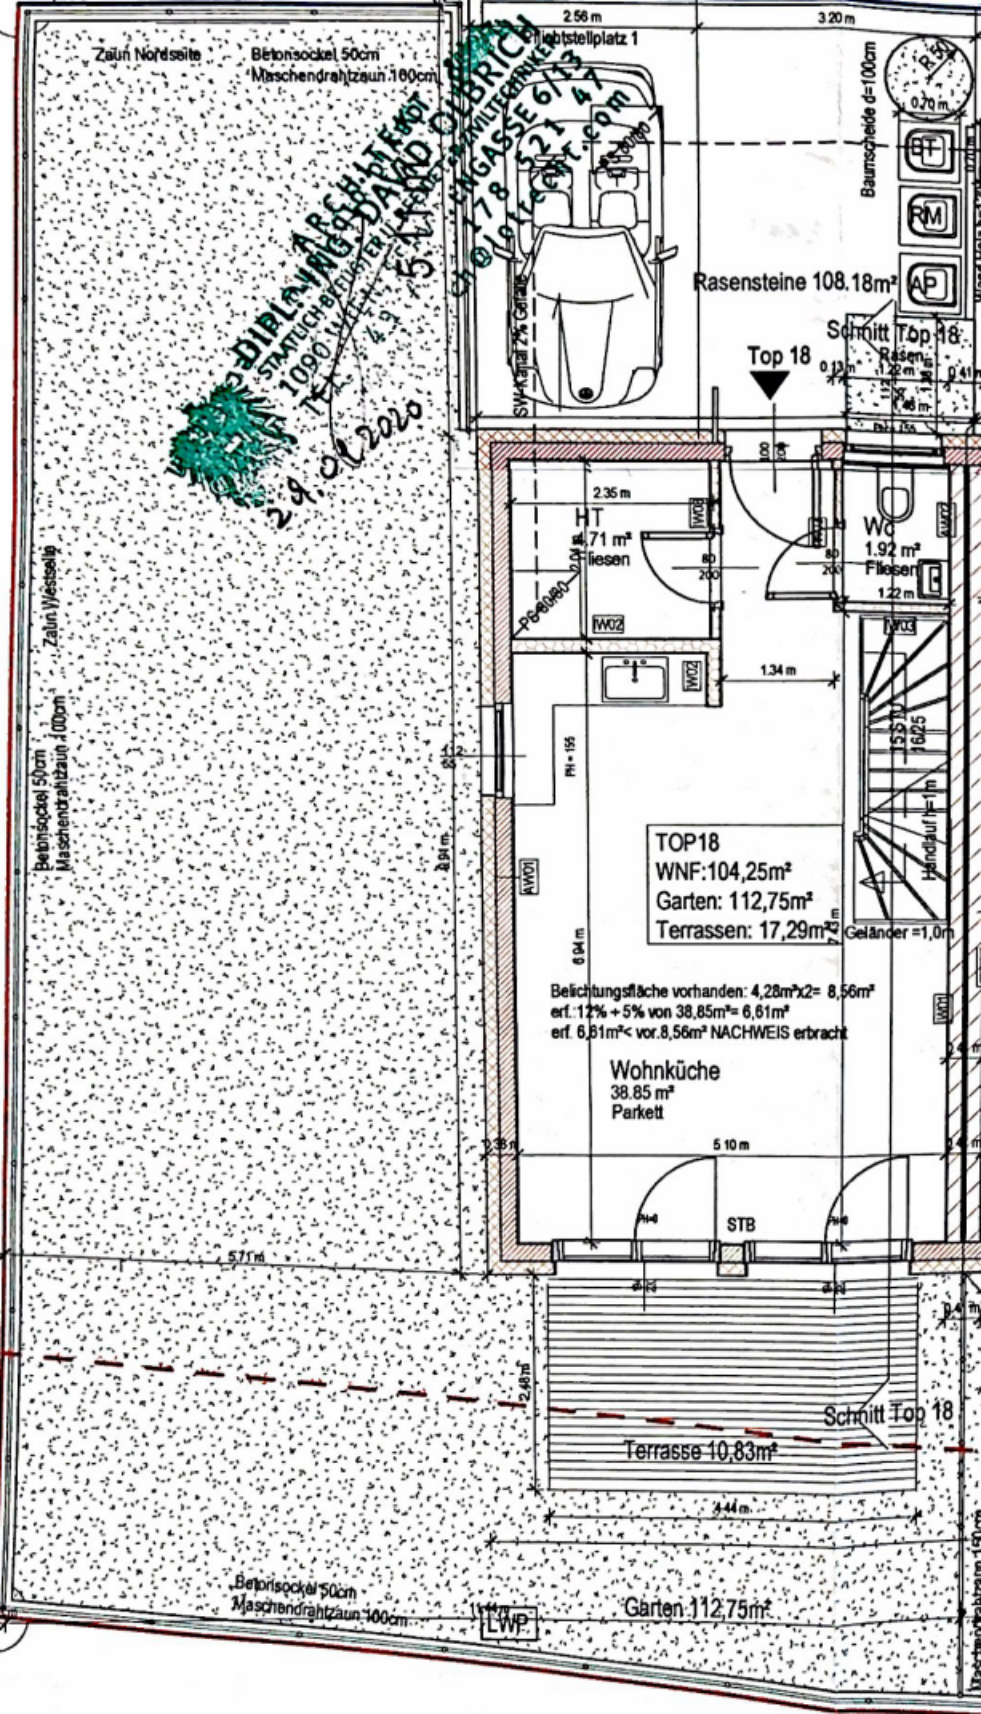
Zaun Nordseite
Betonsockel 50cm
Maschendrahtzaun 100cm
Fliehtstellplatz 1
2.56 m
3.20 m
Baumscheibe d=100cm
BT
RM
AP
Rasensteine 108.18m²
Schnitt Top 18
Top 18
Rasen
SW-Kanal 2% Gefälle
2.35 m
HT
1.71 m²
fliesen
WC
1.92 m²
Fliesen
1.22 m
1.34 m
TOP18
WNF:104,25m²
Garten: 112,75m²
Terrassen: 17,29m²
Handlauf h=1m
Geländer =1,0m
Belichtungsfläche vorhanden: 4,28m²x2= 8,56m²
erf. 12% + 5% von 38,85m²= 6,61m²
erf. 6,61m²< vor.8,56m² NACHWEIS erbracht
Wohnküche
38.85 m²
Parkett
5.10 m
STB
Zaun Westseite
Betonsockel 50cm
Maschendrahtzaun 100cm
5.71 m
Schnitt Top 18
Terrasse 10,83m²
Garten 112,75m²
LWP
DIPL.-ING. DAVID OLBRICH
ARCHITEKT
STATUCHBERUFTER ARCHITEKT
1090 WIEN, FERSTLGASSE 6/13
TEL. 01/478 521 47
29.01.2020

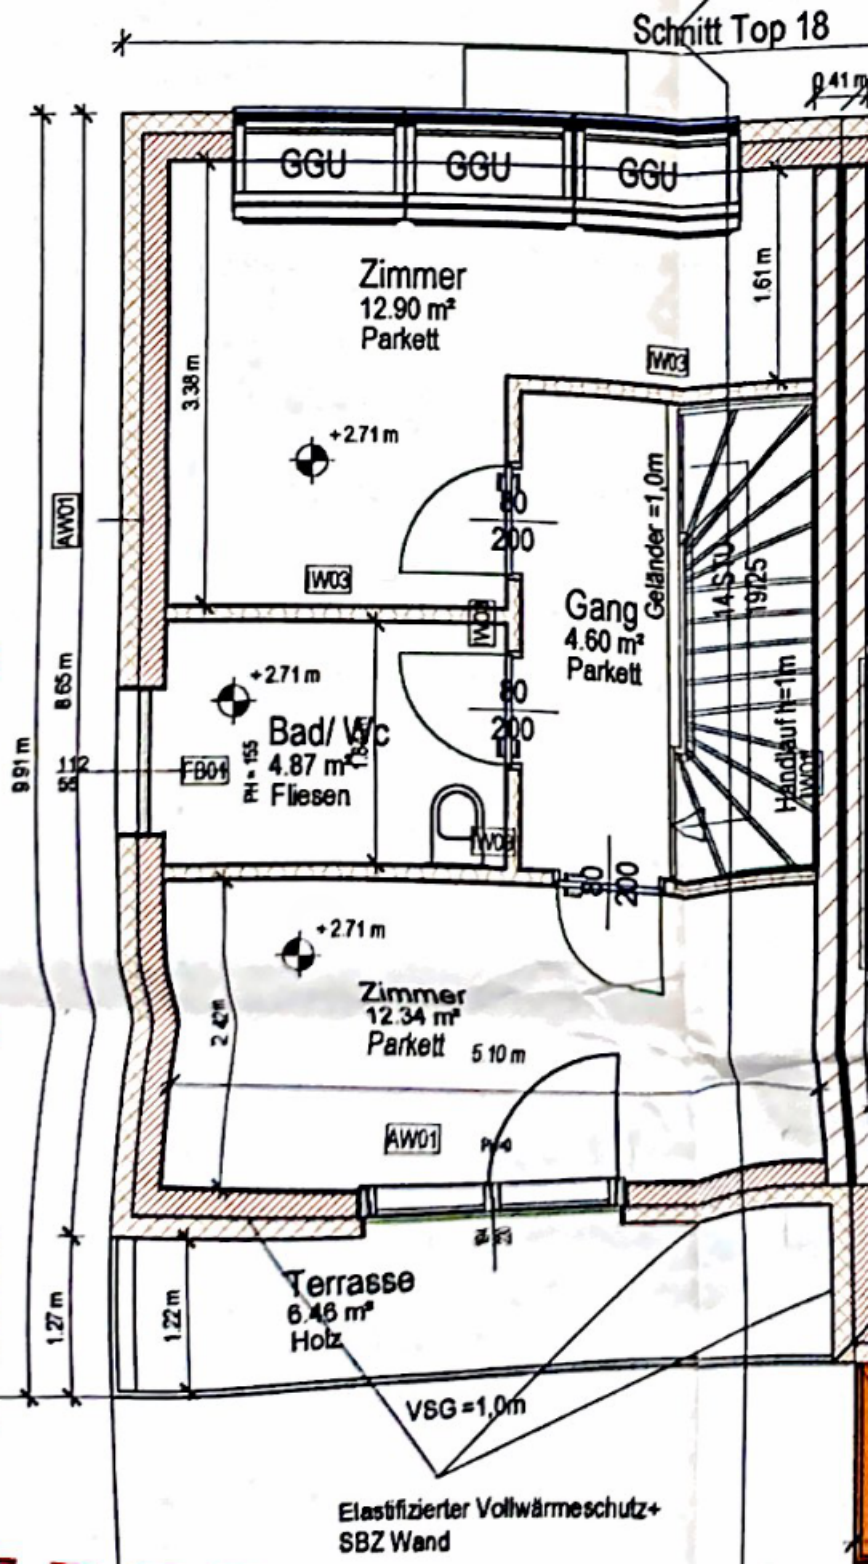
Schnitt Top 18
0.41 m
GGU
GGU
GGU
Zimmer
12.90 m²
Parkett
1.61 m
3.38 m
IW03
+2.71 m
AW01
IW03
Gang
4.60 m²
Parkett
Geländer =1,0m
14 STU
19/25
Handlauf h=1m
IW03
+2.71 m
Bad/ W/c
4.87 m²
Fliesen
FB01
PH = 155
8.65 m
9.91 m
IW03
+2.71 m
Zimmer
12.34 m²
Parkett
5.10 m
2.42 m
AW01
Terrasse
6.46 m²
Holz
1.27 m
1.22 m
VSG =1,0m
Elastifizierter Vollwärmeschutz+
SBZ Wand

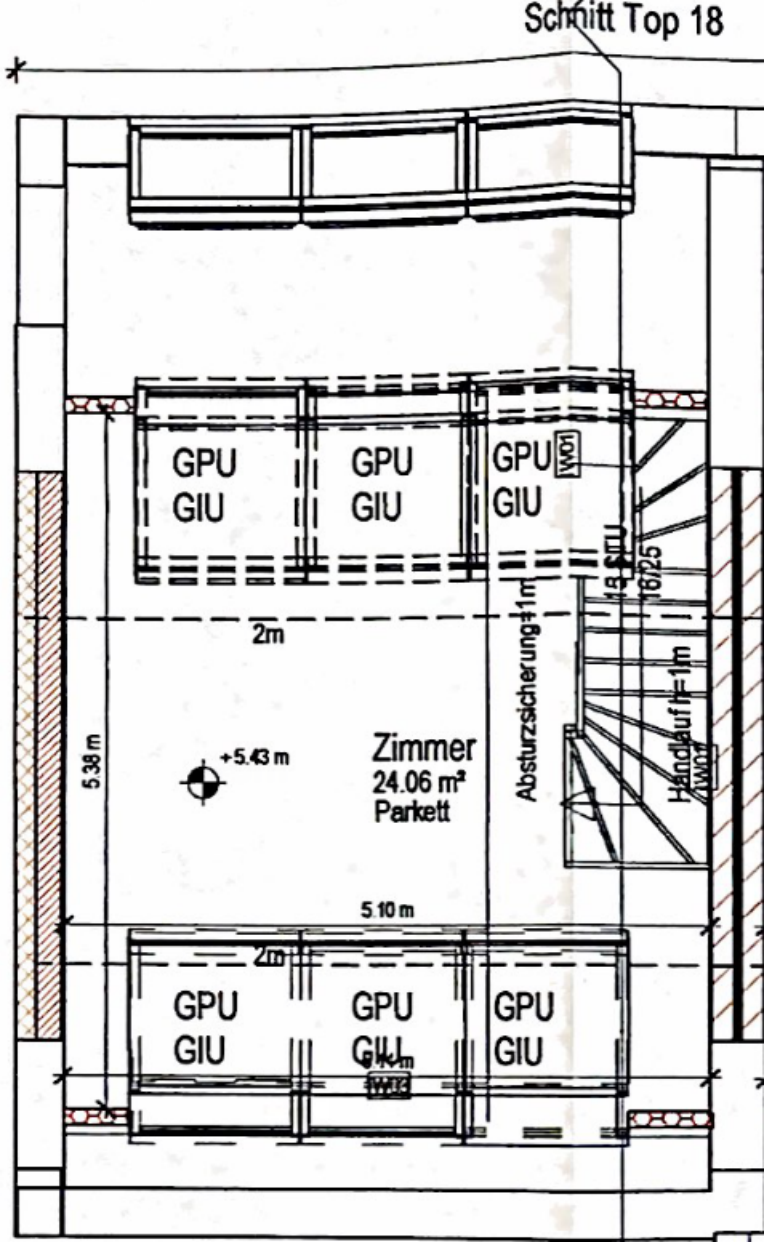
Schnitt Top 18
GPU
GIU
GPU
GIU
GPU
GIU
WD1
18 STU
16/25
2m
Absturzsicherung h=1m
Handlauf h=1m
WD2
5.38 m
+5.43 m
Zimmer
24.06 m²
Parkett
5.10 m
2m
GPU
GIU
GPU
GIU
GPU
GIU
WD3