


ERDGESCHOSS

VERBAUTE FLÄCHE: 49,89 m²

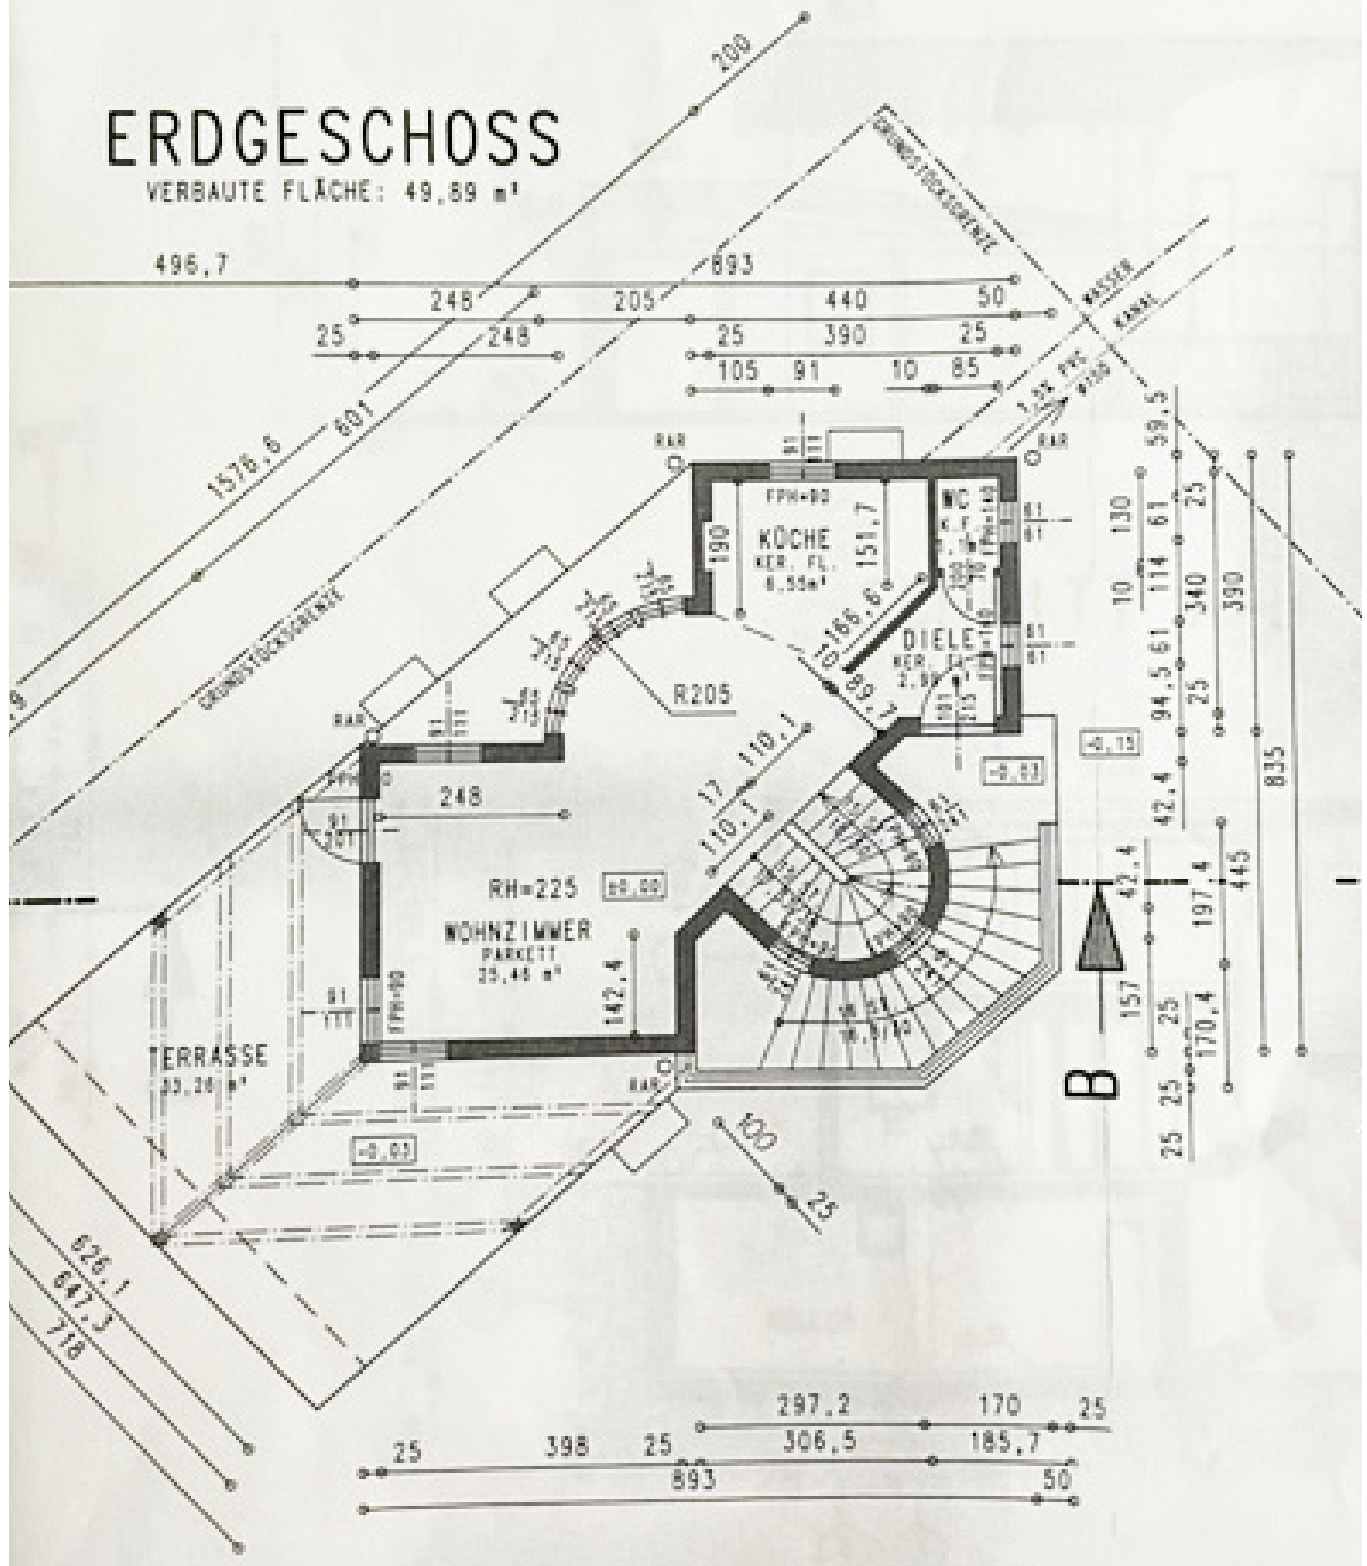

Alexandra FELLNER
a.fellner@remax-first.at
069911976336

1220 Wien, Einfamilienhaus

Kleingartenwidmung
Grundstücksgröße: 571 m²
5 Zimmer
2 Bäder
3 Toiletten